


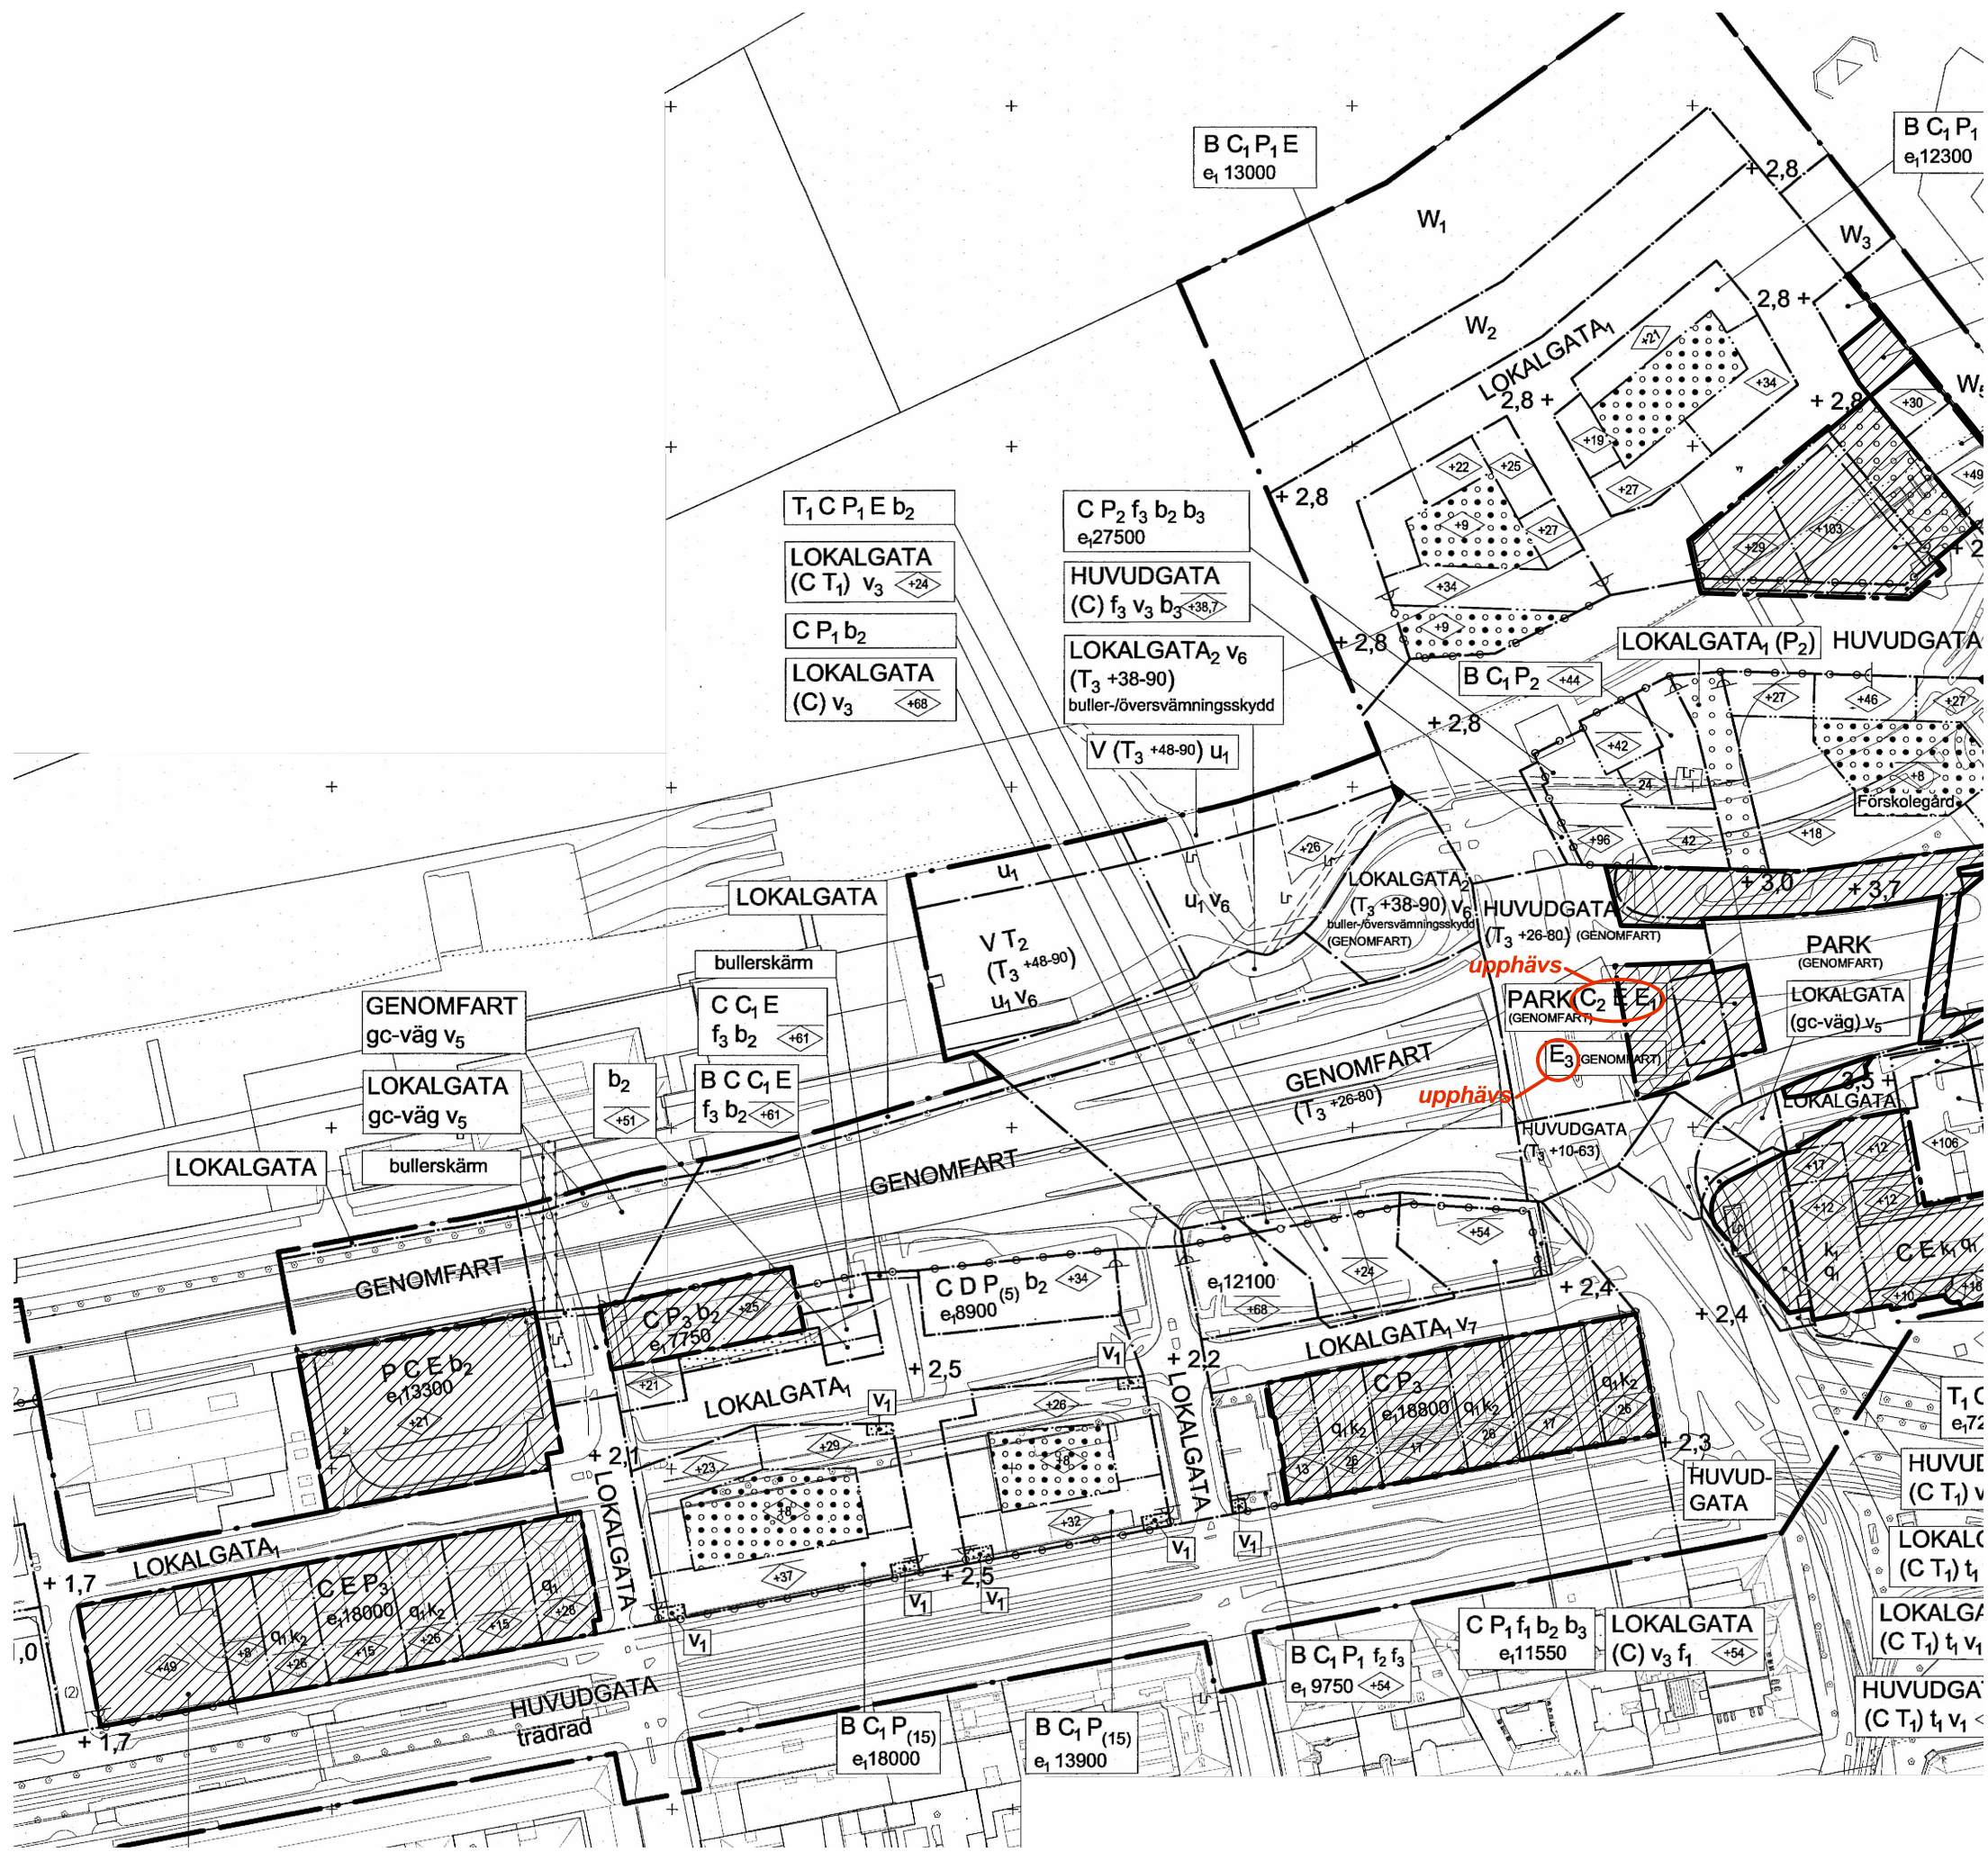

Skala 1:1000 (A1), 1:2000 (A3)

Del av underliggande detaljplan 1480K-2-5435 som ändras

Cadritad av: Branka Strandberg

BETECKNINGAR

- Planområdesgräns
- Planändringsområde
- text Illustrationstext

 **Göteborgs Stad**
Stadsbyggnadskontoret

Ändring av detaljplan för blandad
stadsbebyggelse vid Järnvågsgatan m.fl.
inom stadsdelen Masthugget i Göteborg


Göteborg 2022-09-19

Maria Lejon
Planchef

Anna Starck
Planarkitekt

ILLUSTRATIONS-RITNING 1(2)

2 -XXXX

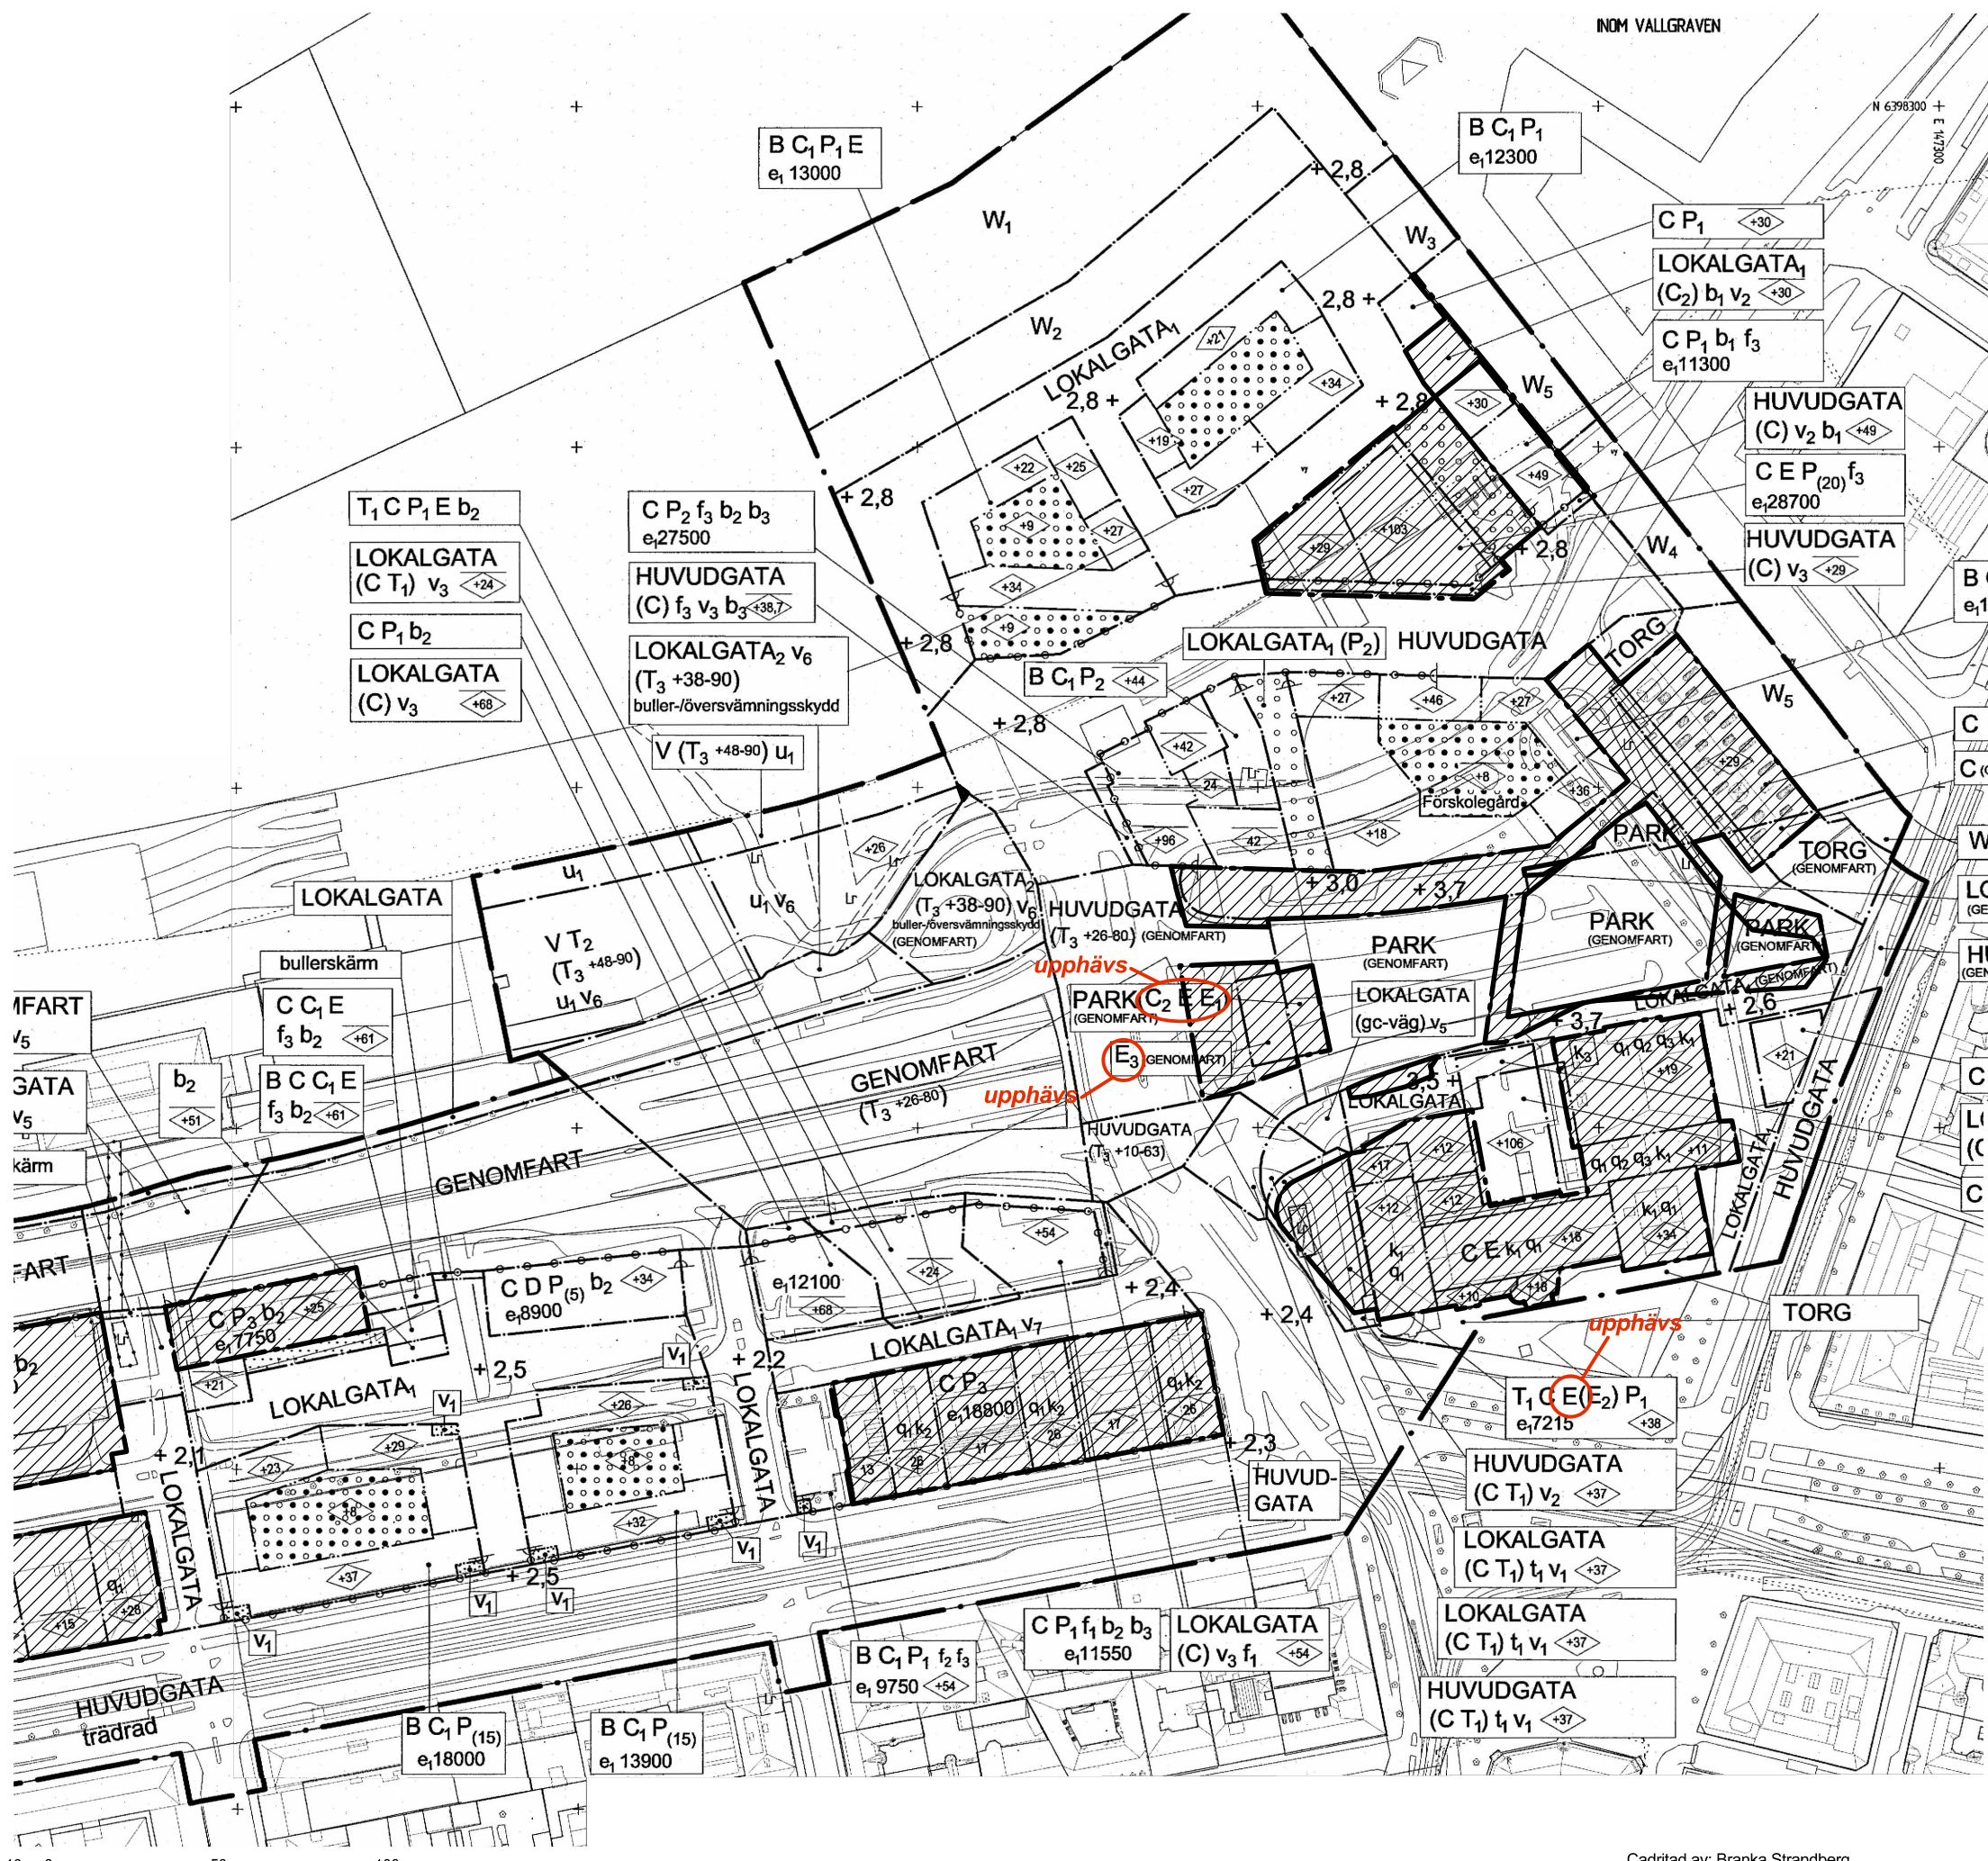

BETECKNINGAR

- Planområdesgräns
- Planändringsområde
- text Illustrationstext

SAMRÅDSHANDLING

Samrådshandlingarna består av:

- plankarta med bestämmelser
- planbeskrivning
- illustrationsritning

- grundkarta (preliminär)
- fastighetsförteckning
- samråds-krets

 **Göteborgs Stad**
Stadsbyggnadskontoret

Ändring av detaljplan för blandad stadsbebyggelse vid Järnvågsgatan m.fl. inom stadsdelen Masthugget i Göteborg

Göteborg 2022-09-19

Maria Lejon
Planchef

Anna Starck
Planarkitekt

ILLUSTRATIONS-RITNING 2(2)

2 -XXXX

Skala 1:1000 (A1), 1:2000 (A3)

Del av underliggande detaljplan 1480K-2-5435 som ändras

Cadritad av: Branka Strandberg