



LINDHOLMEN
735484

735482

71244

MASTHUGGET
71230

- BETECKNINGAR**
- Planområdesgräns
 - Användningsgräns som behålls
 - Användningsgräns som utgår
 - Befintlig byggnad, fasadliv
 - Befintlig byggnad, takkontur

- GRANSKNINGSHANDLING**
- Granskningshandlingarna består av:
- plankarta med bestämmelser
 - planbeskrivning
 - illustrationsritning
 - grundkarta
 - fastighetsförteckning
 - samrådsredogörelse

GRUNDKARTAN

Grundkartan upprättad genom utdrag ur digitala primärkartans databas.

Referenssystem i plan/ höjd: SWEREF99 12 00/ RH 2000

Geodataavdelningen 2015-04-10

Beteckningar: enligt Lantmäteriets Handbok i mät- och kartfrågor (HMK-Ka) med de avvikelser som redovisats i beteckningarna.

Andreas Jonsson
tf. Avd.chef

Elisabeth Charléz

Göteborgs Stad
Stadsbyggnadskontoret

Detaljplan för Blandad stadsbebyggelse vid Järnvägsgatan m fl inom stadsdelen Masthugget i Göteborg

Göteborg 2017-06-21


Birgitta Löf
Bitr. Stadsbyggnadsdirektör

Per Osvalds
Projektlejdare

2 - 5435
St

10 0 50 100m
Skala 1 : 1000

Cadritad av: Ami Theleskog

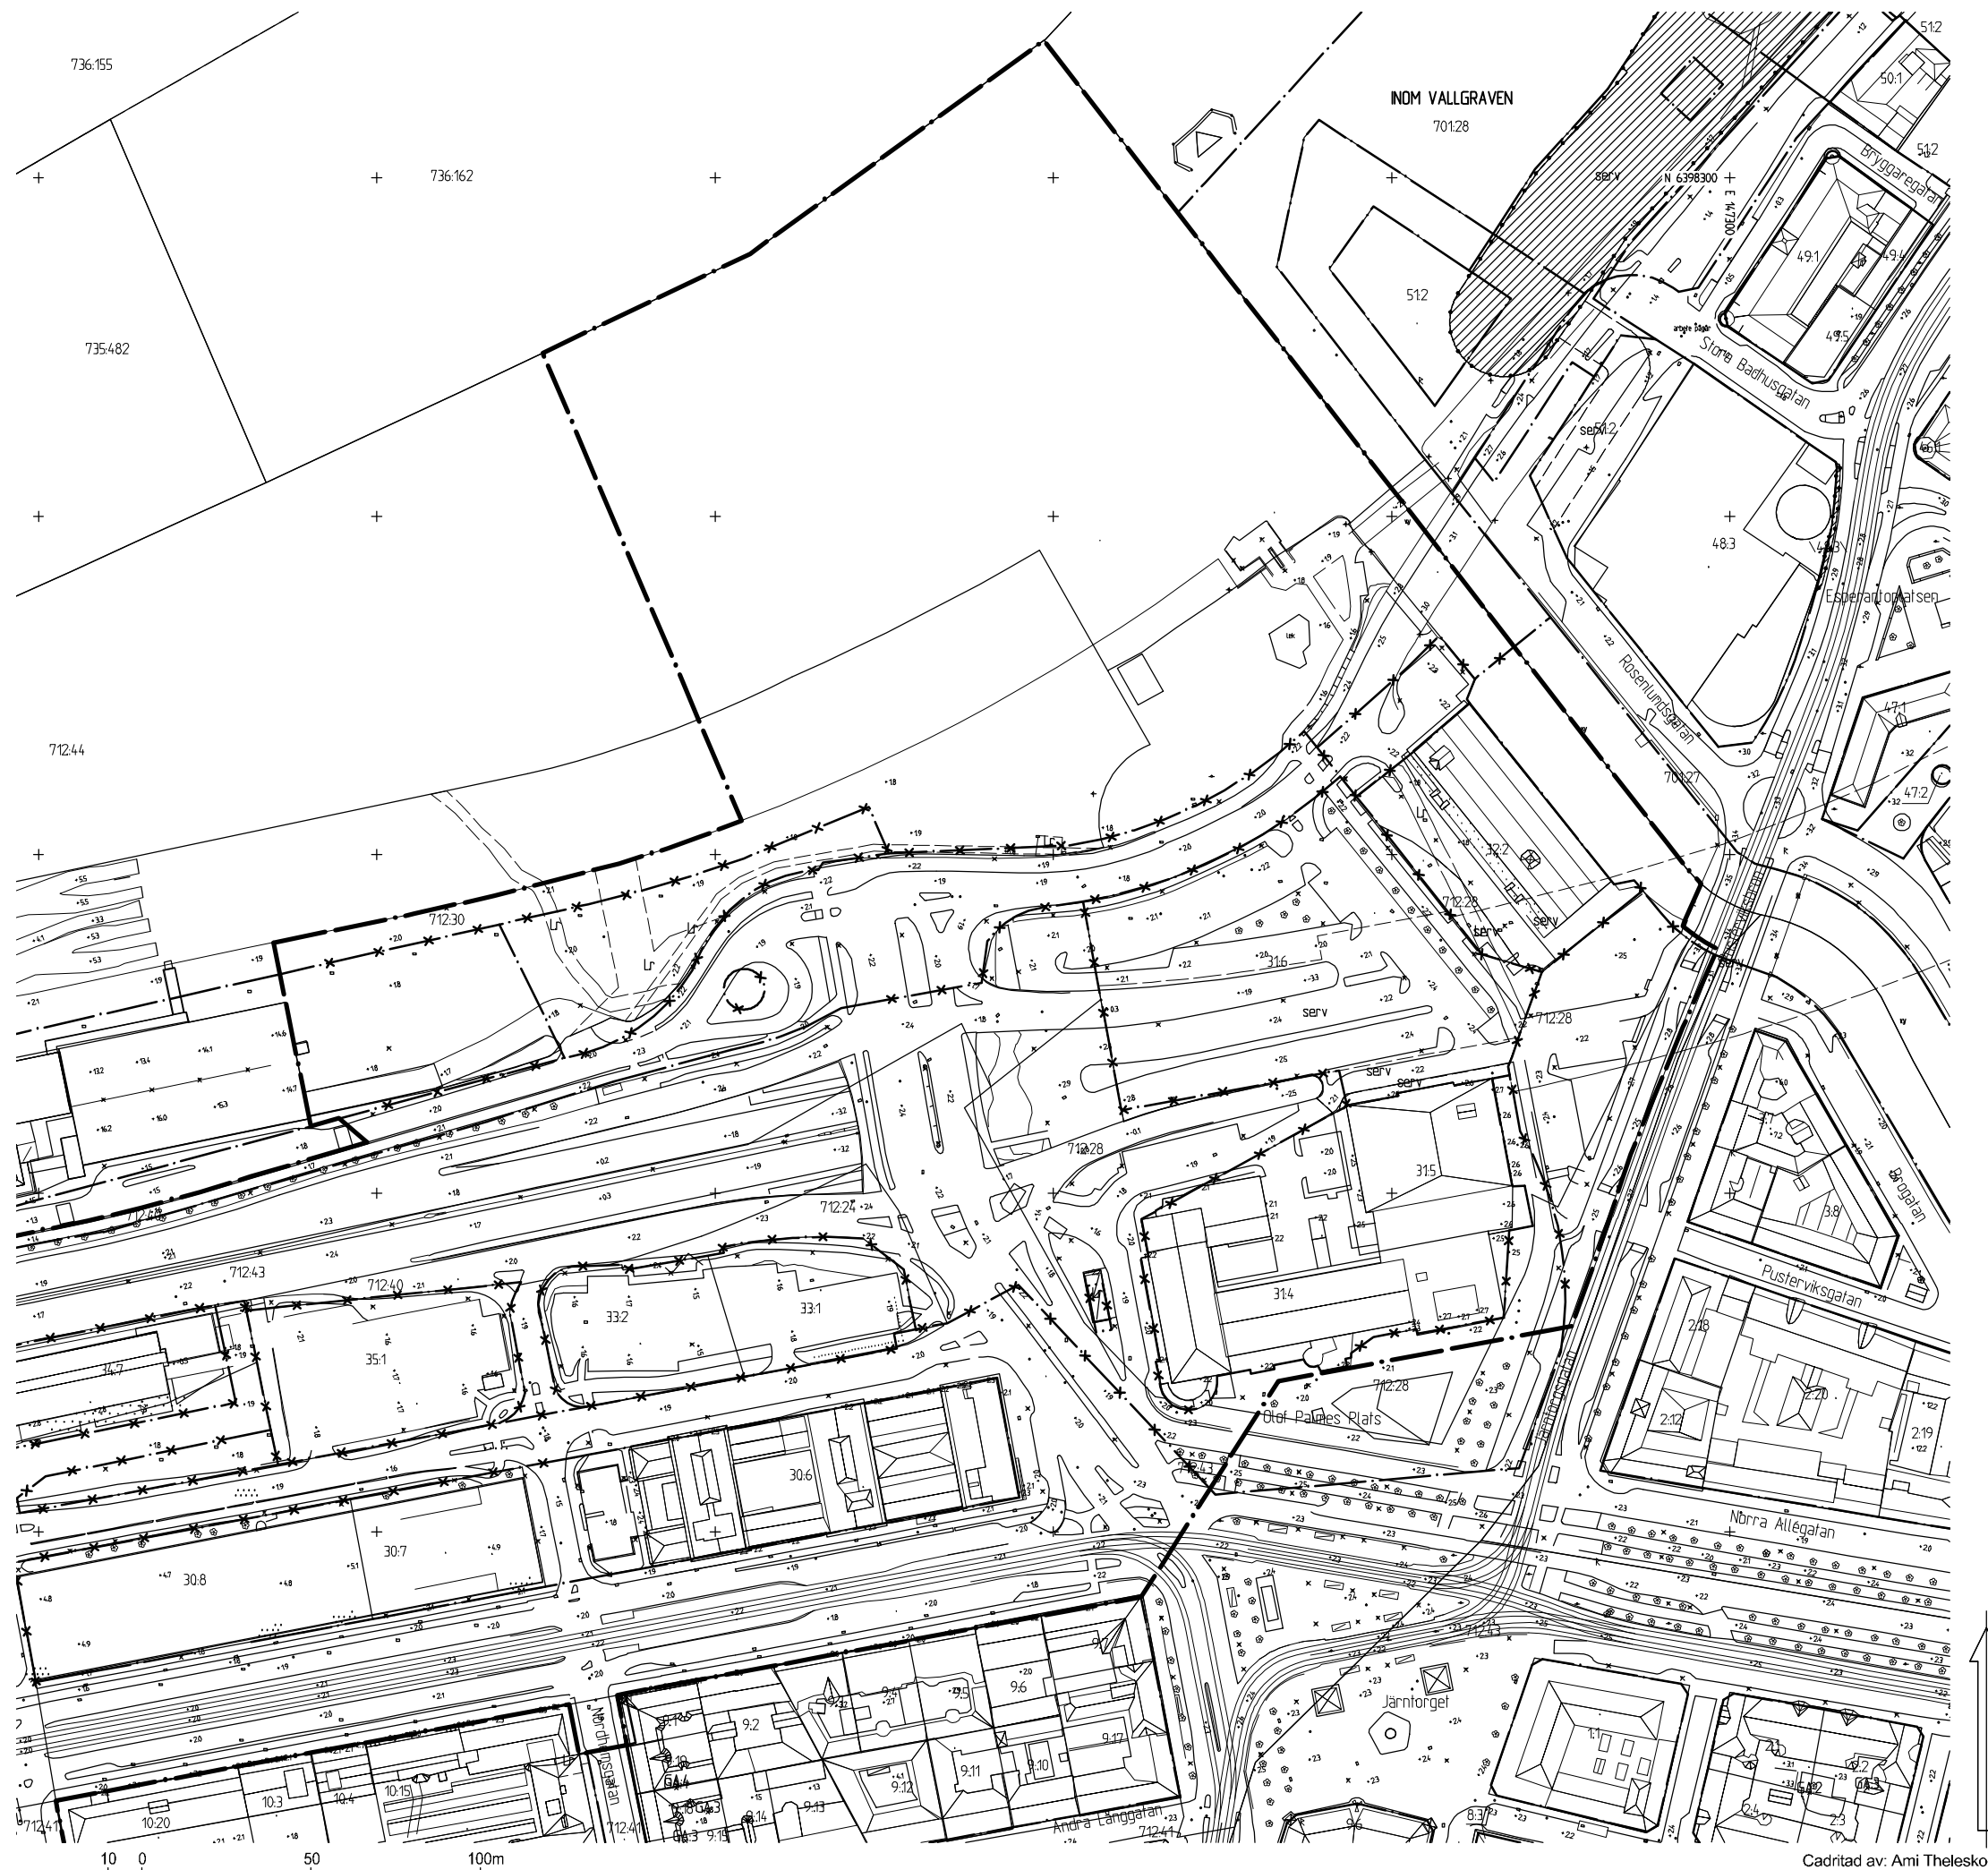

BETECKNINGAR

- Planområdesgräns
- · - Användningsgräns som behålls
- x - x Användningsgräns som utgår
- Befintlig byggnad, fasadliv
- Befintlig byggnad, takkontur

GRANSKNINGSHANDLING

- Granskningshandlingarna består av:
- plankarta med bestämmelser
 - grundkarta
 - planbeskrivning
 - fastighetsförteckning
 - illustrationsritning
 - samrådsredogörelse

GRUNDKARTAN

Grundkartan upprättad genom utdrag ur digitala primärkartans databas. Beteckningar: enligt Lantmäteriets Handbok i mät- och kartfrågor (HMK-Ka) med de avvikelser som redovisats i beteckningarna.

Referenssystem i plan/ höjd:
SWEREF99 12 00/ RH 2000

Geodataavdelningen 2015-04-10

Andreas Jonsson
tf. Avd.chef

Elisabeth Charléz




**Detaljplan för
Blandad stadsbebyggelse vid
Järnvägsgatan m fl inom
stadsdelen Masthugget
i Göteborg**

Göteborg 2017-06-21

Birgitta Löof
Bitr. Stadsbyggnadsdirektör

Per Osvalds
Projektledare

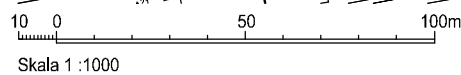

Cadritad av: Ami Theleskog