



LINDHOLMEN  
735484

735482

71244

MASTHUGGET  
71230

**BETECKNINGAR**

- Planområdesgräns
- Användningsgräns som behålls
- Användningsgräns som utgår
- Befintlig byggnad, fasadliv
- Befintlig byggnad, takkontur

**GRUNDKARTAN**

Grundkartan upprättad genom utdrag ur digitala primärkartans databas.

Referenssystem i plan/ höjd:  
SWEREF99 12 00/ RH 2000

Geodataavdelningen 2015-04-10

Beteckningar: enligt Lantmäteriets Handbok i mät- och kartfrågor (HMK-Ka) med de avvikelser som redovisats i beteckningarna.

Andreas Jonsson  
tf. Avd.chef

Elisabeth Charléz




**Detaljplan för  
Blandad stadsbebyggelse vid  
Järnvågsgatan m fl inom  
stadsdelen Masthugget  
i Göteborg**

Göteborg 2017-06-21


Gunnel Jonsson  
Planchef

Per Osvalds  
Projektledare

Cadritad av: Ami Theleskog

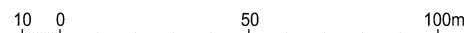

Skala 1 : 1000 A1, 1:2000 A3

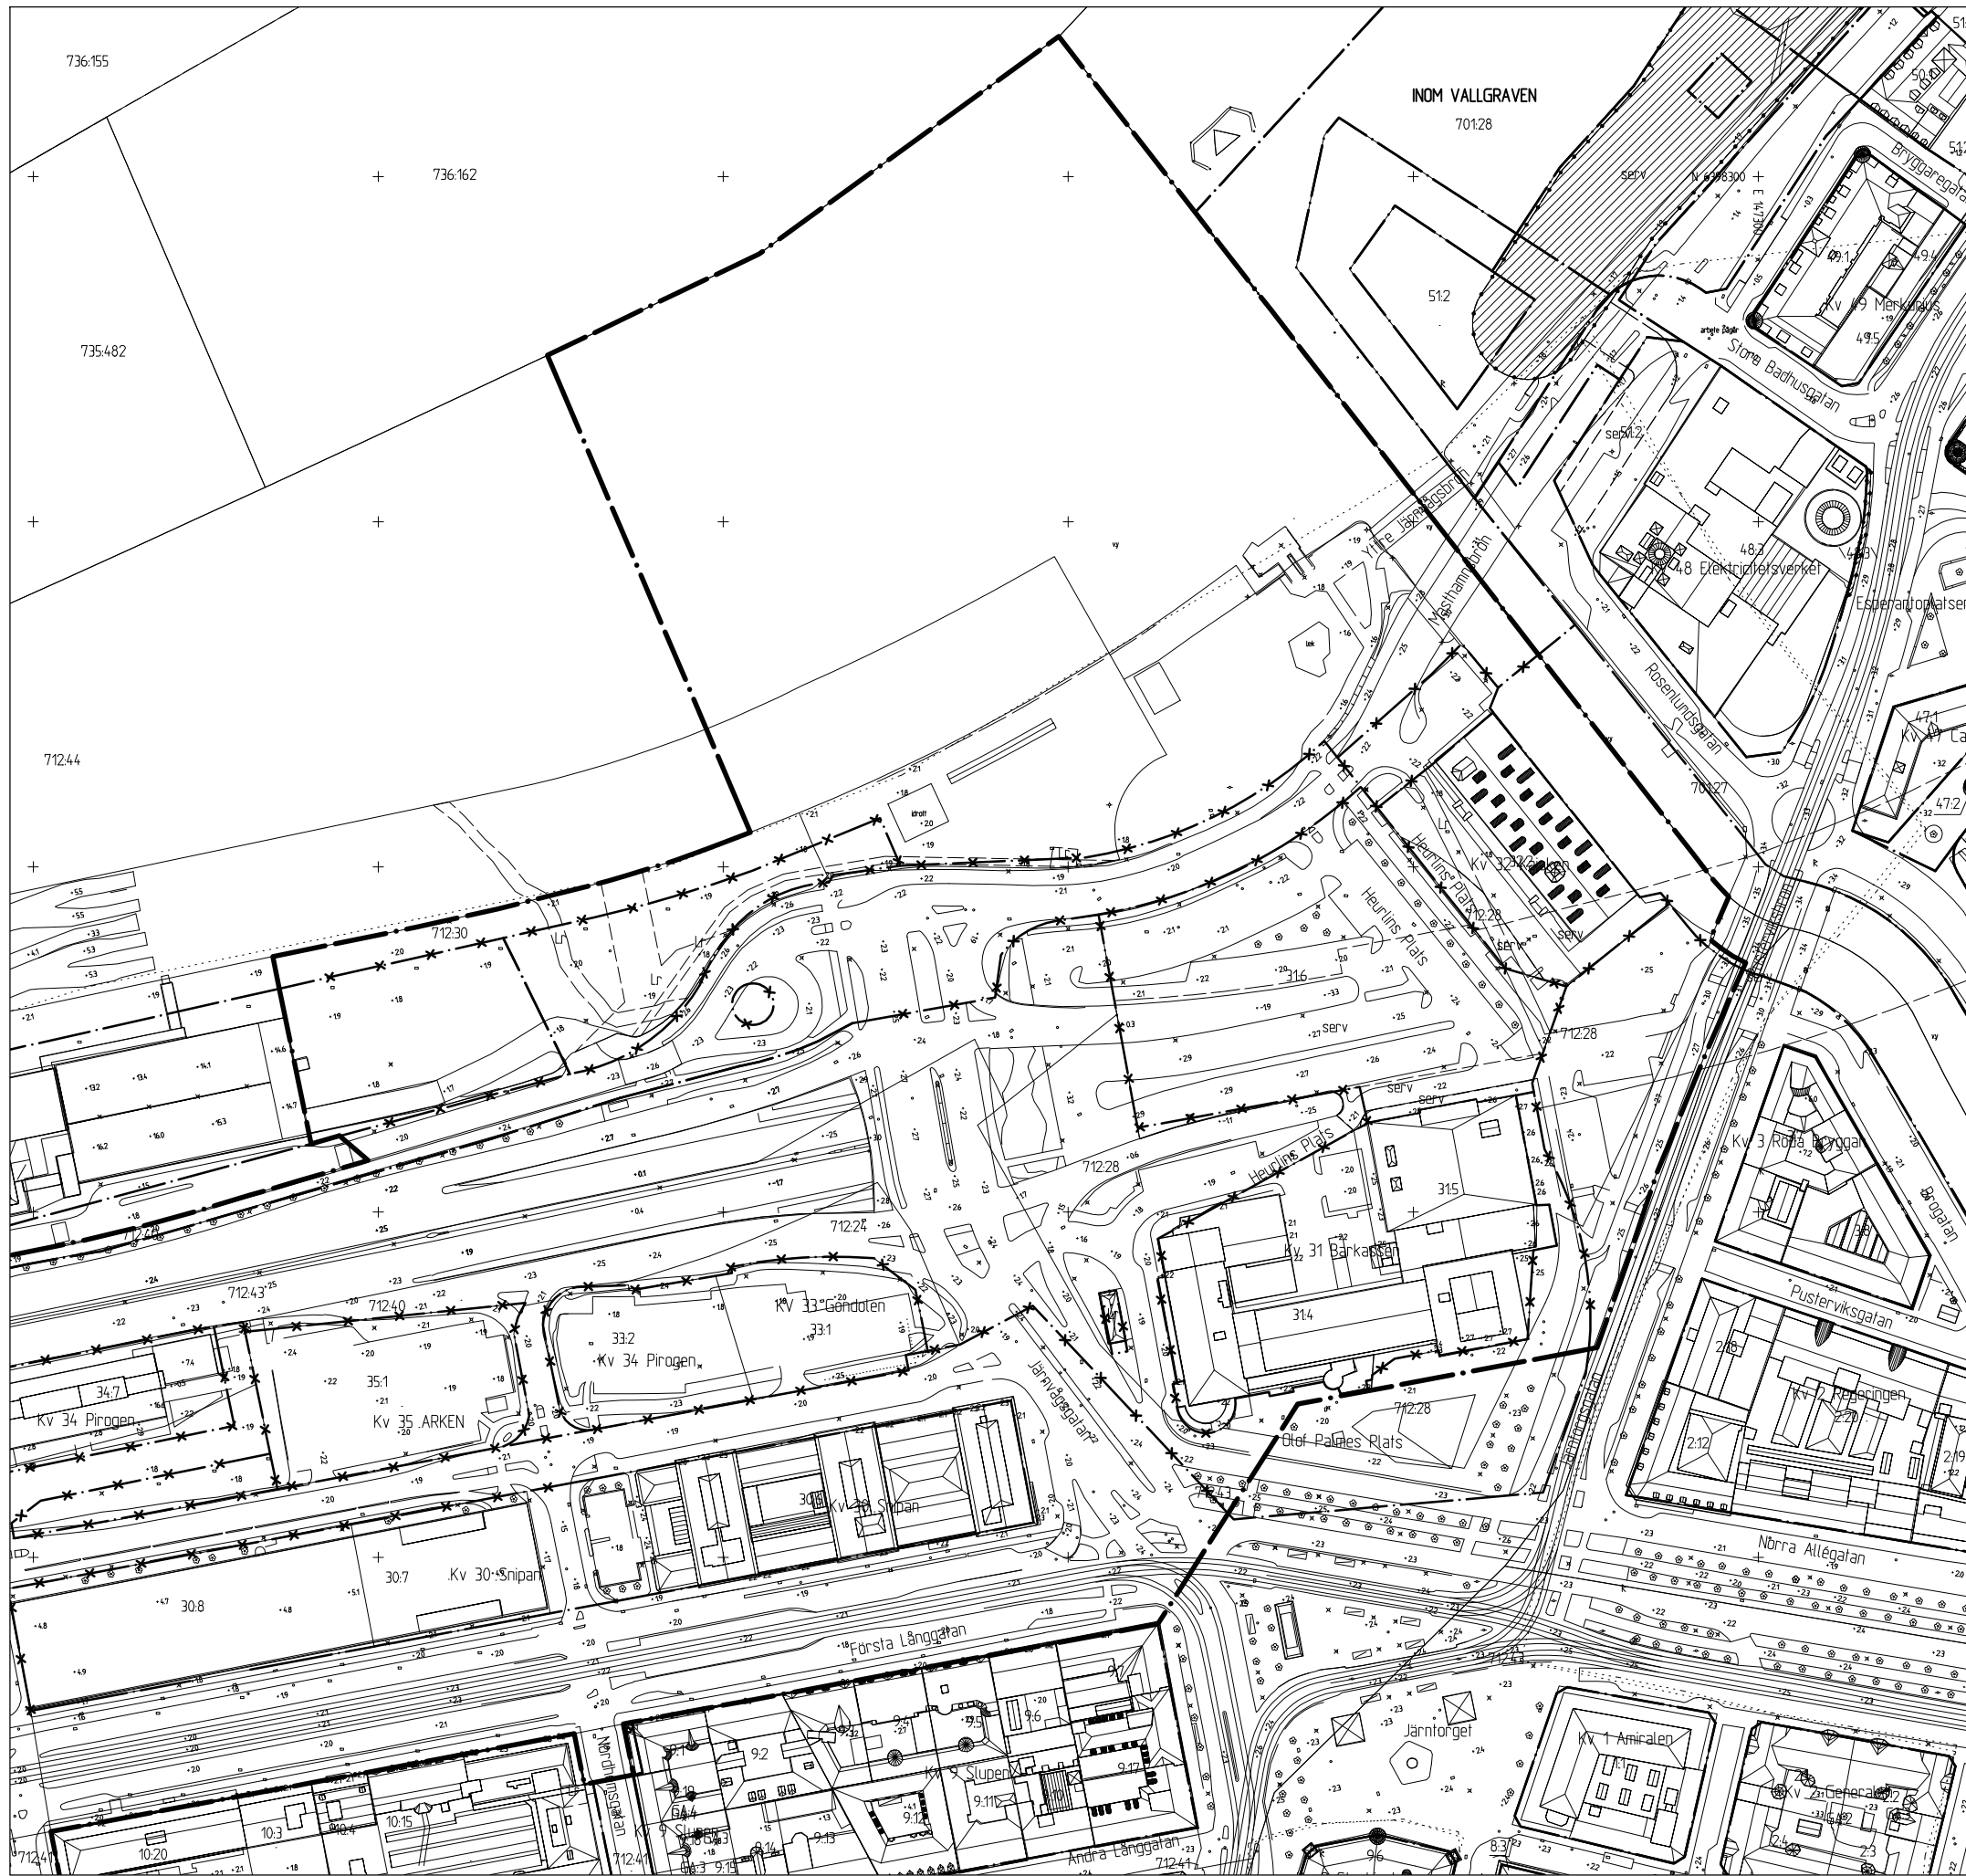

**BETECKNINGAR**

- Planområdesgräns
- Användningsgräns som behålls
- Användningsgräns som utgår
- Befintlig byggnad, fasadliv
- Befintlig byggnad, takkontur

**GRUNKARTAN**

Grundkartan upprättad genom utdrag ur digitala primärkartans databas.

Referenssystem i plan/ höjd: SWEREF99 12 00/ RH 2000

Geodataavdelningen 2015-04-10

Beteckningar: enligt Lantmäteriets Handbok i mät- och kartfrågor (HMK-Ka) med de avvikelser som redovisats i beteckningarna.

Andreas Jonsson  
tf. Avd.chef

Elisabeth Charléz

**Göteborgs Stad**  
Stadsbyggnadskontoret

**Detaljplan för**  
**Blandad stadsbebyggelse vid**  
**Järnvägsgatan m fl inom**  
**stadsdelen Masthugget**  
**i Göteborg**

Göteborg 2017-06-21

Gunnel Jonsson  
Planchef

Per Osvalds  
Projektleddare

2 - 5435  
st

Cadritad av: Ami Theleskog

Skala 1 :1000 A1, 1:2000 A3