



FÖRSLAG NY BEBYGGELSE
 BEF. BEBYGGELSE

0 10 20 30 40 50 60 70 80 90 100 skala 1:2500 (A3)



BETECKNINGAR
— · — Planområdesgräns

 **Göteborgs Stad**
Stadsbyggnadskontoret

**Detaljplan för
Blandad stadsbebyggelse vid
Järnvågsgatan m fl inom
stadsdelen Masthugget
i Göteborg**


Göteborg 2017-06-21, Rev. 2018-02-06

Gunnel Jonsson
Planchef

Per Osvalds
Projektleddare

ILLUSTRATION 1 (2)

2 - 5435

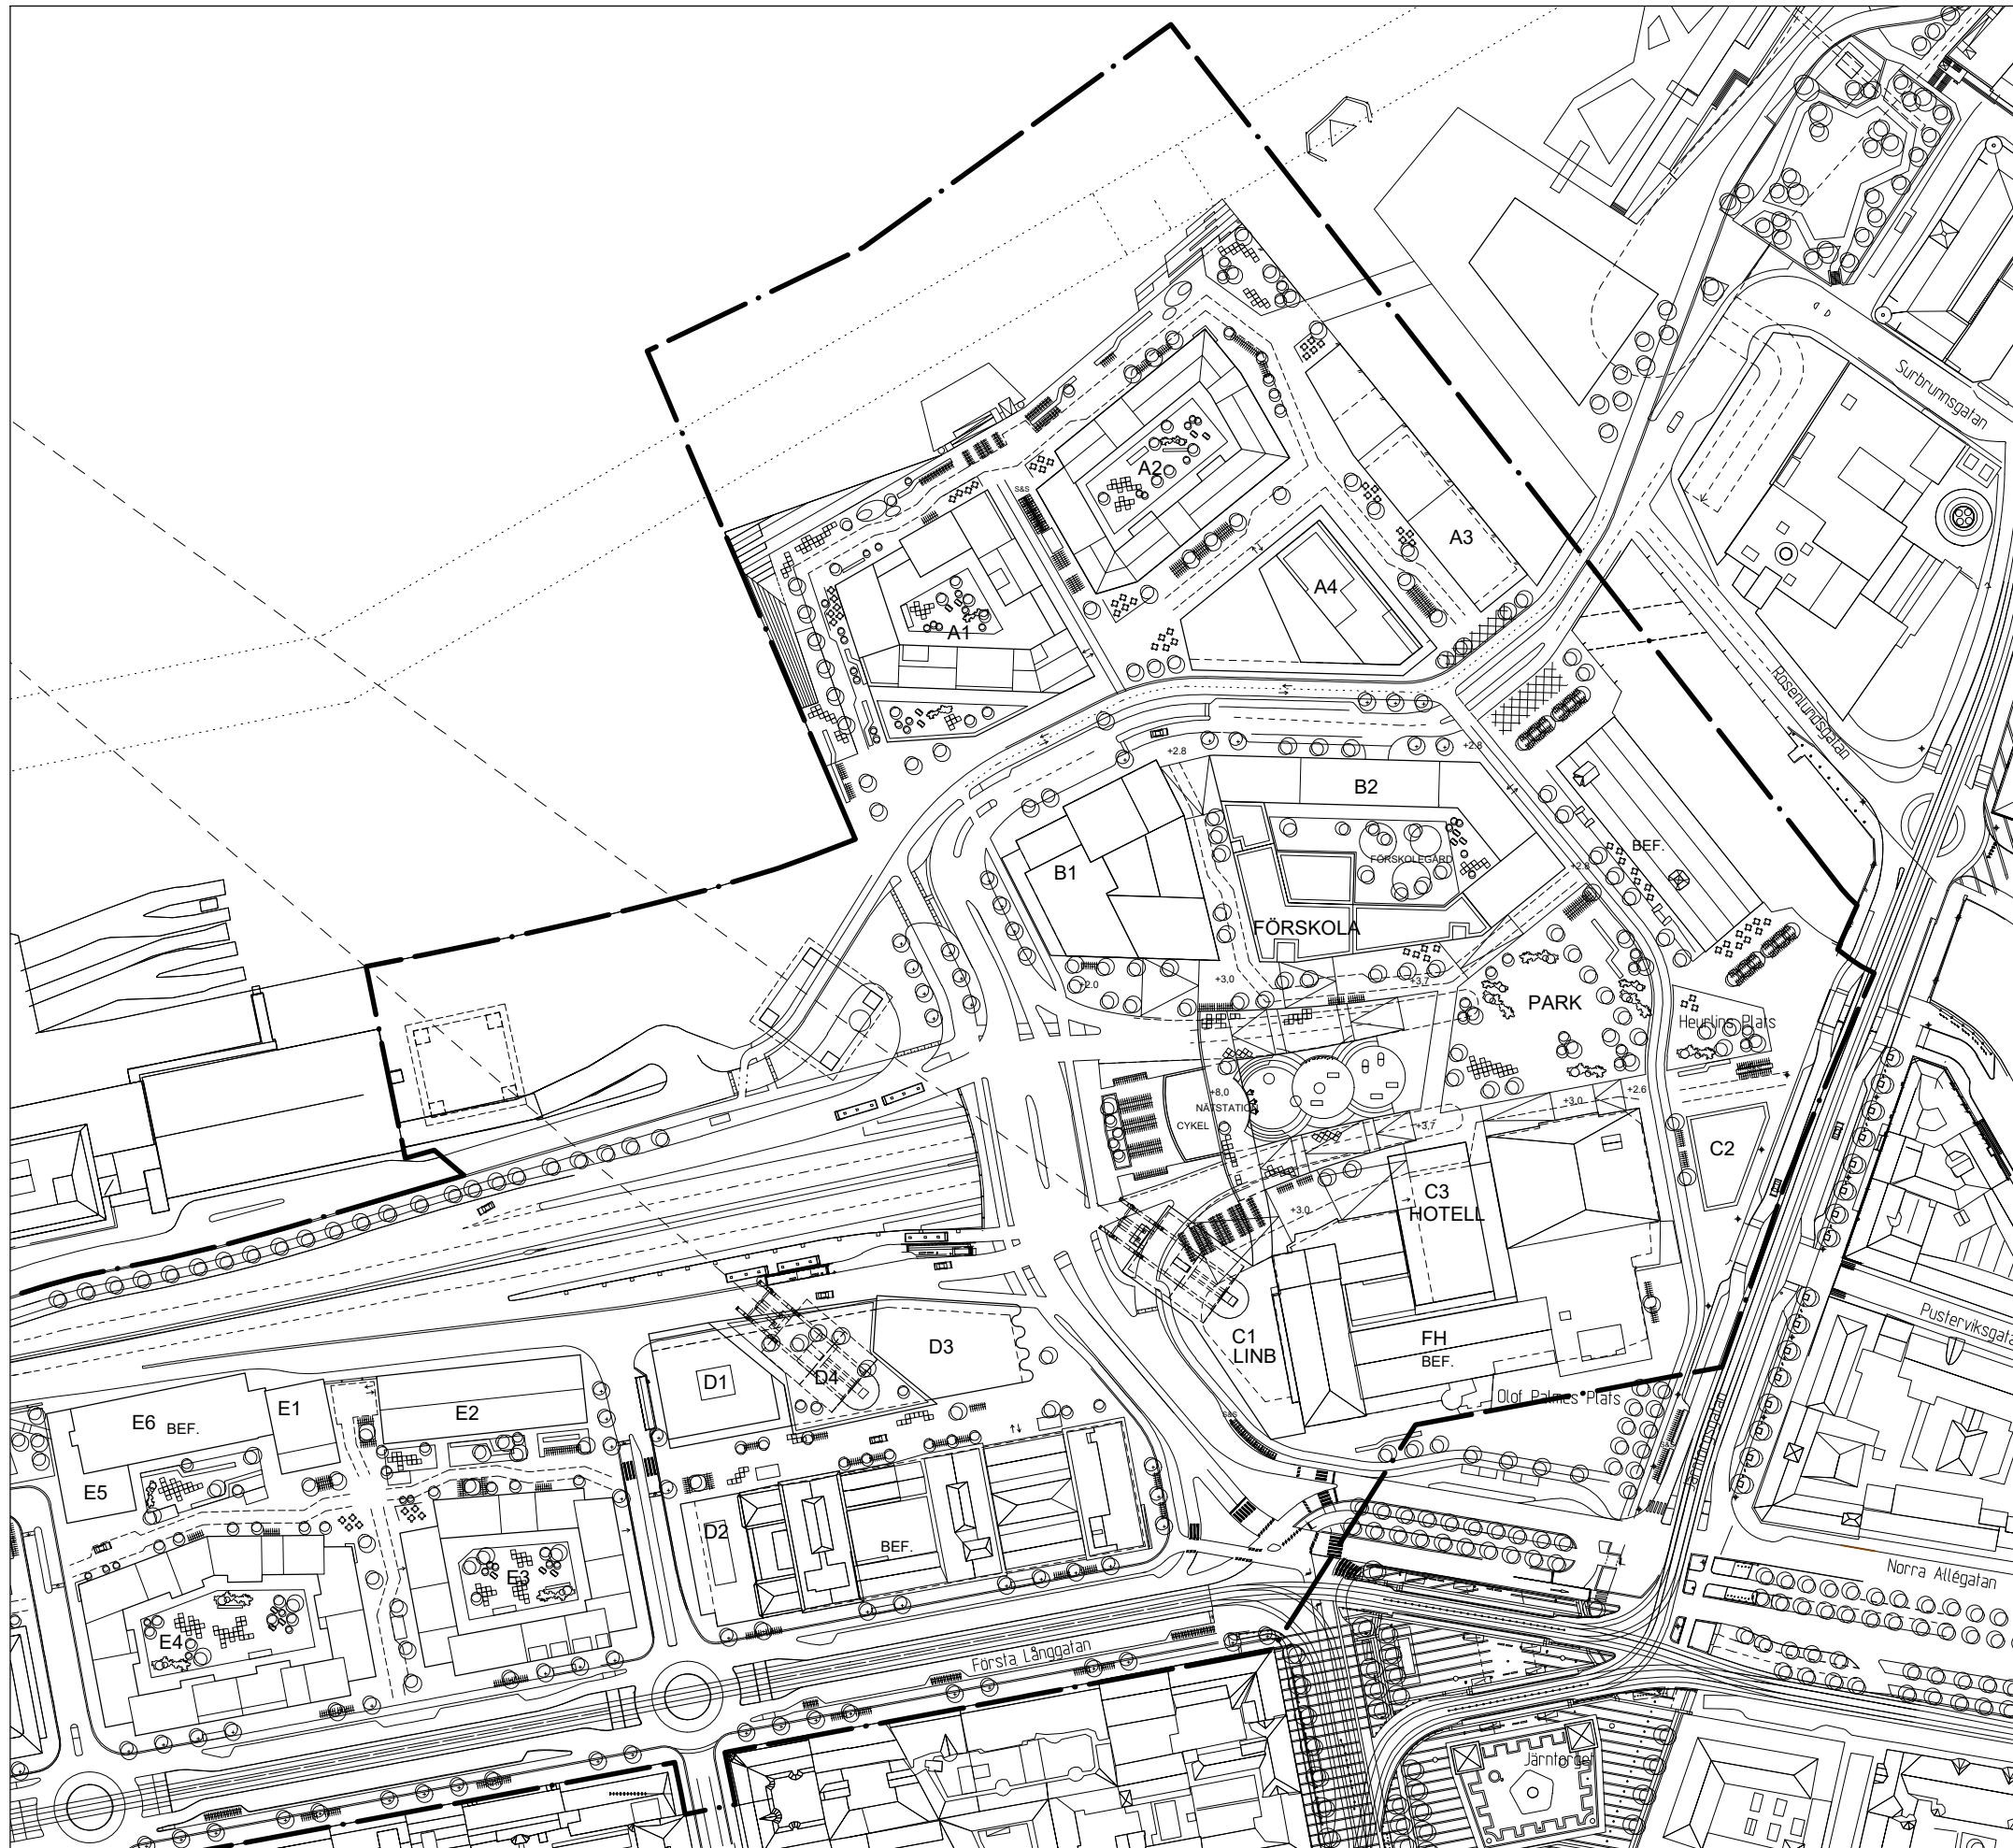

Skala 1 :1000 A1, 1:2000 A3

BETECKNINGAR
— · — Planområdesgräns

 Göteborgs Stad
Stadsbyggnadskontoret

Detaljplan för
Blandad stadsbebyggelse vid
Järnvågsgatan m fl inom
stadsdelen Masthugget
i Göteborg

Göteborg 2017-06-21, Rev. 2018-02-06

Gunnel Jonsson
Planchef

Per Osvalds
Projektleddare

ILLUSTRATION 2 (2)

2 - 5435