


Fastighetsplan för del av
Kv 115 BÄGARMOSSAN i NÄSET
i GÖTEBORG


uppgjord 1993-06-10

Ake Persson
Ake Persson
Avdelningschef

Torgny Svensson
Torgny Svensson
Distriktslantmätare

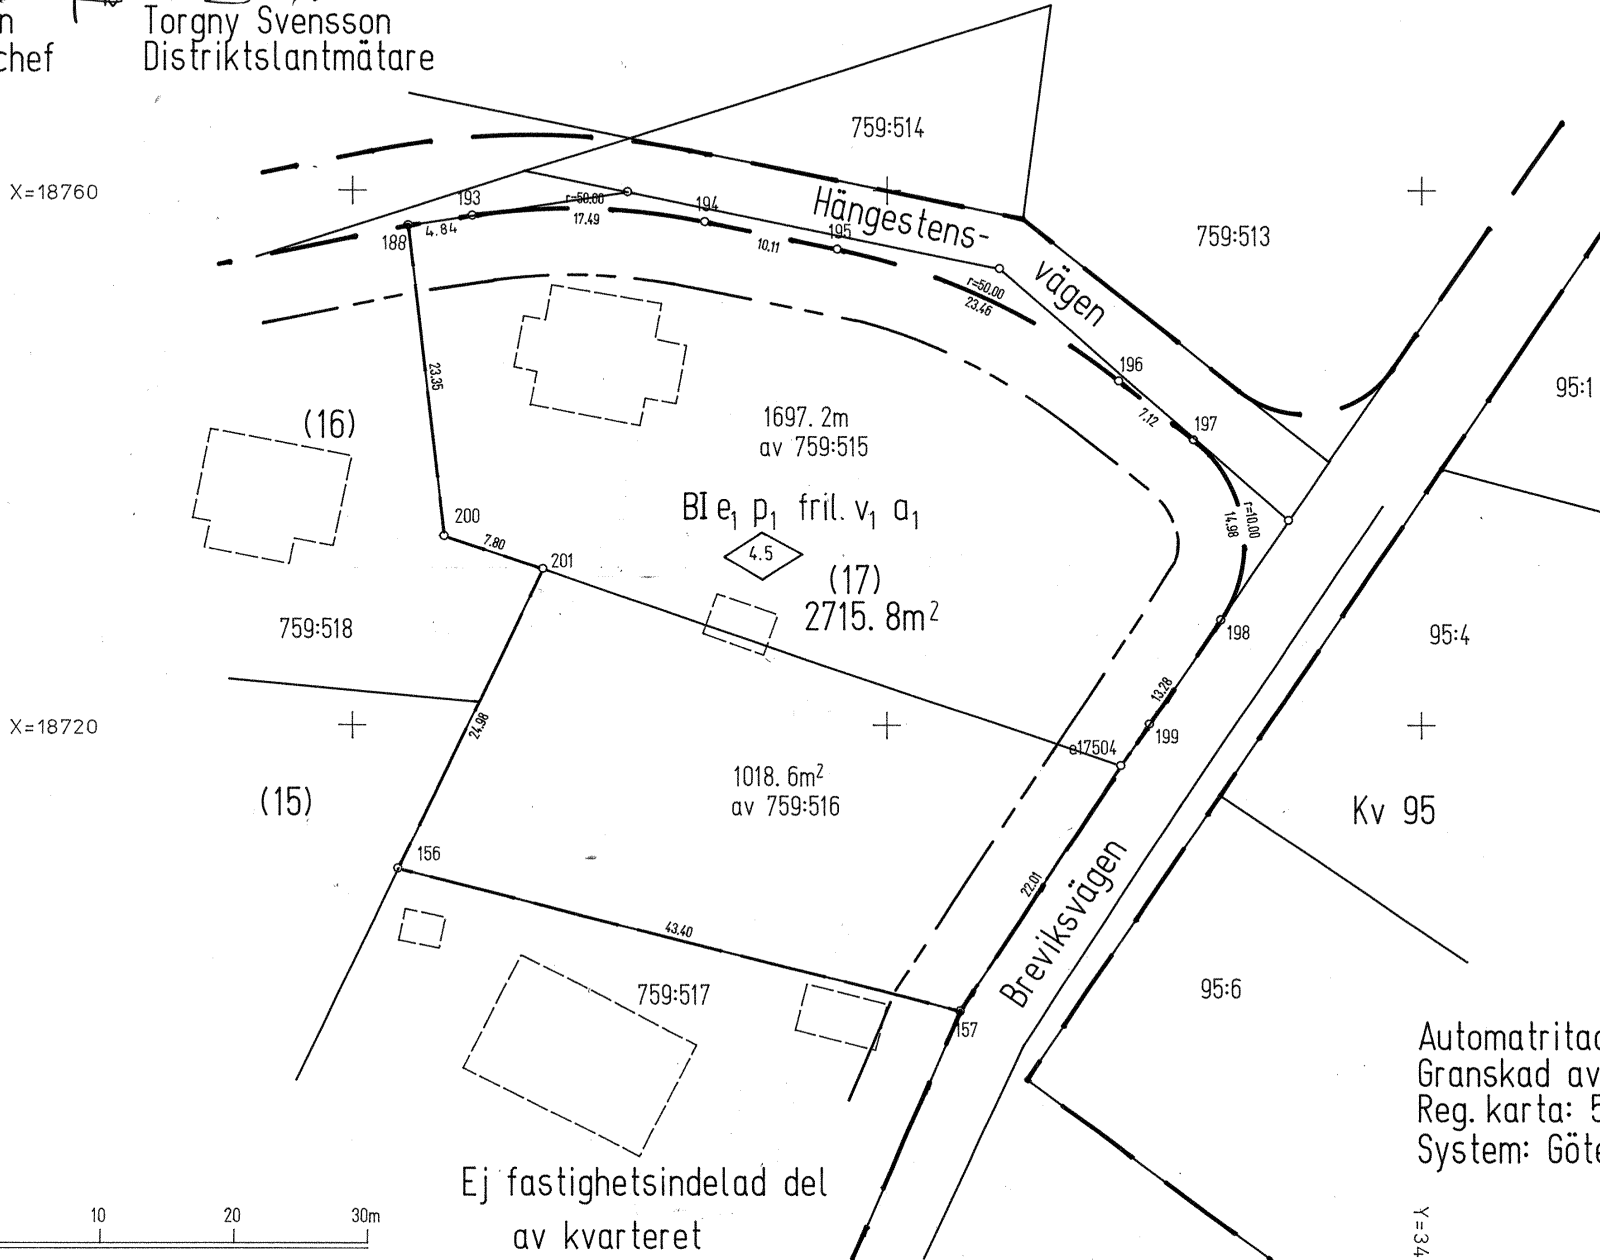

↑
FIIIa 8314

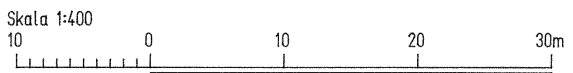

Automatritad
Granskad av: *Britt-Jesper Martinsson*
Reg. karta: 5031C
System: Göteborgs lokala