



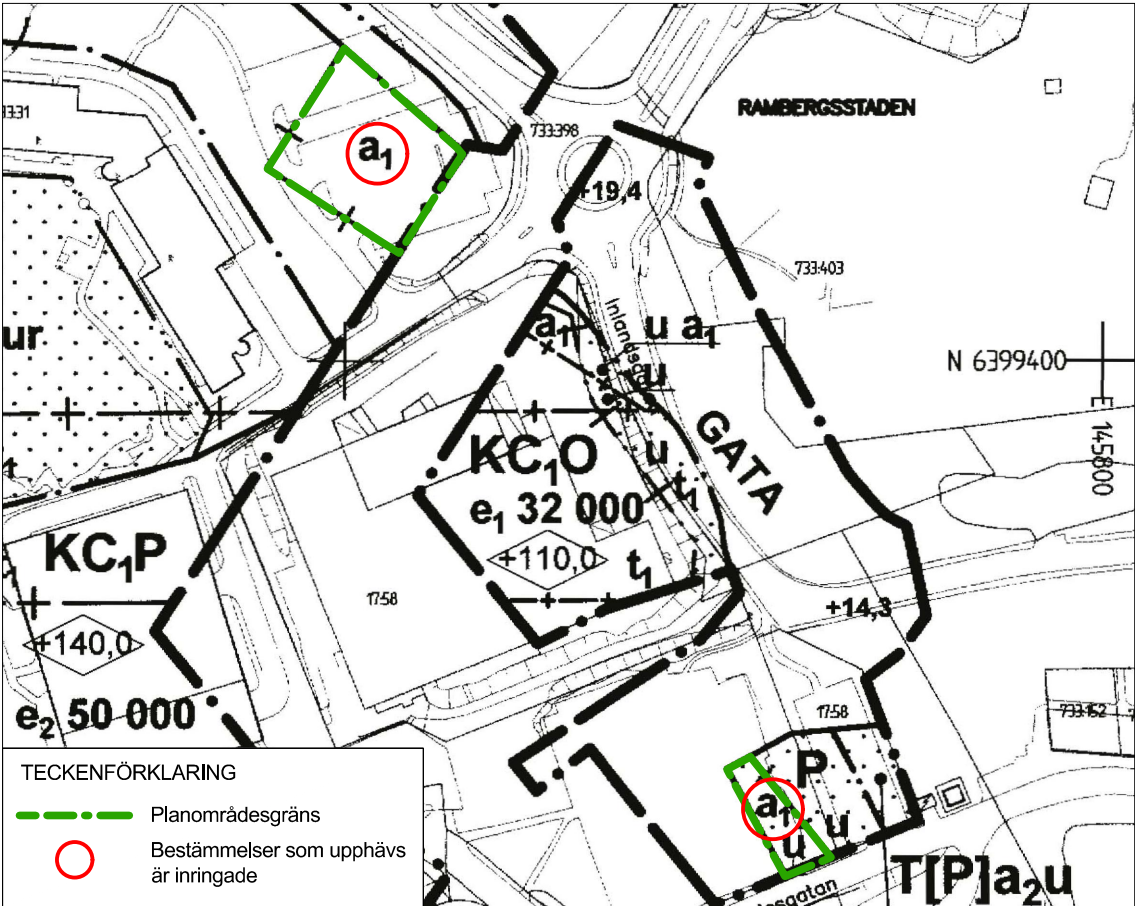


Del av detaljplan 2-5370

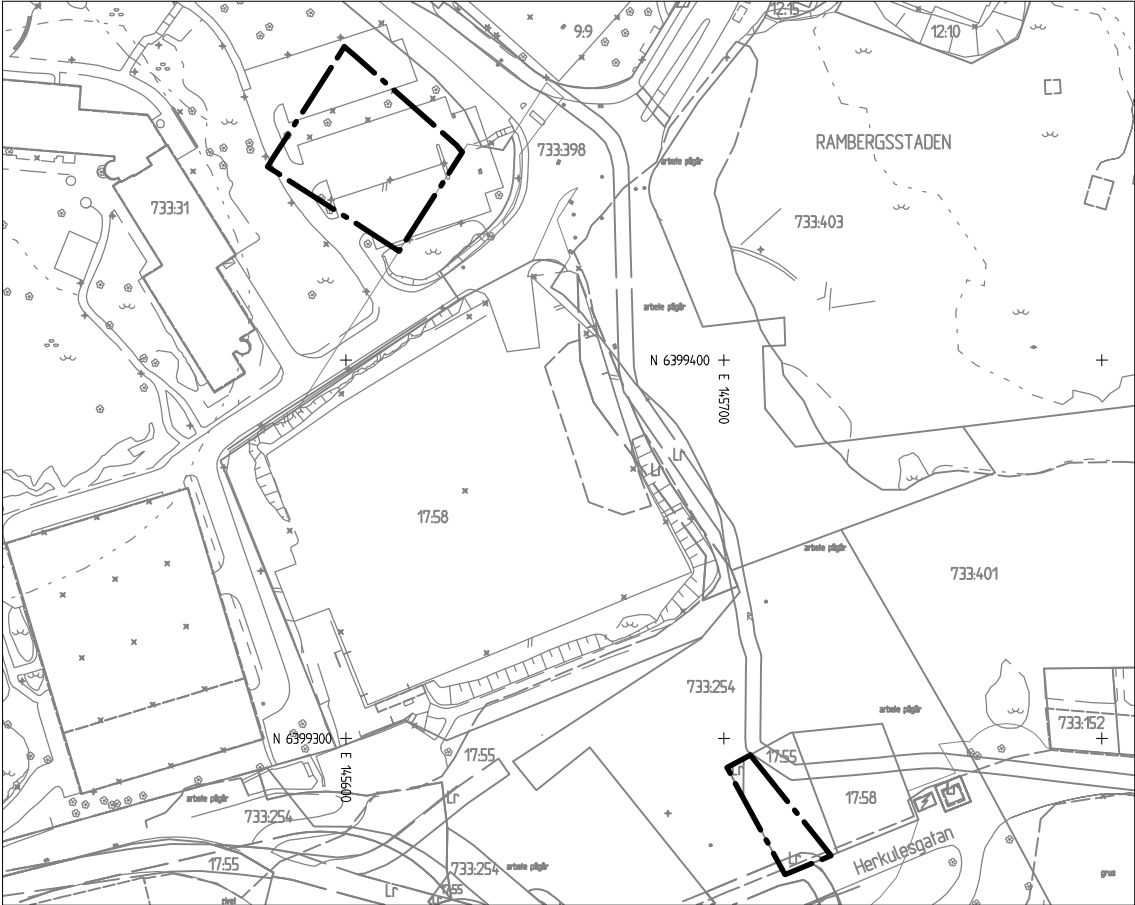

Komplettering av PLANKARTA

Cadritad av: Branka Strandberg

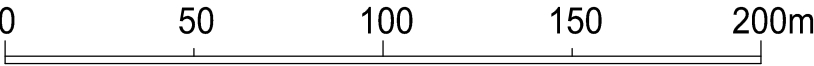

Skala 1:2000

Komplettering av PLANBESTÄMMELSER

Följande gäller inom områden med nedanstående beteckningar. Endast angiven användning och utformning är tillåten. Där beteckning saknas gäller bestämmelsen inom hela planområdet. Underliggande detaljplan ska läsas jämsides med ändringen. Fullständiga planbestämmelser finns i detaljplan 2-5370.

GRÄNSBETECKNINGAR

Planområdesgräns

BESTÄMMELSER SOM UPPHÄVS

a₁ Servitut ska bildas innebärande att inom området får inte byggnader, anläggningar och upplag medföra högre strålningsintensitet från brand än 8kW7/m² på linbanelina.

GENOMFÖRANDETIDEN

Genomförandetiden är 120 månader från den dag underliggande plan vann laga kraft, det vill säga 120 månader från 2019-09-24.

GRUNDKARTAN

Grundkartan upprättad genom utdrag ur digitala baskartans databas. Referenssystem i plan/höjd: SWEREF 99 12 00/ RH 2000
Beteckningar: enligt Lantmäteriets Handbok i mät- och kartfrågor (HMK-Ka) med de avvikelser som redovisats i beteckningarna.

BESLUT

Diarienummer SBF-2024-00790
Planstart 2024-09-30
Antagande
Laga kraft

Detaljplanen är upprättad enligt PBL (2010:900) (SFS 2014:900), standard planförfarande, Boverkets planbestämmelsekatalog version 2022-11-01

PLANHANDLINGAR

- Komplettering av plankarta med bestämmelser
- Komplettering av planbeskrivning



Göteborgs Stad

Stadsbyggnadsförvaltningen
SAMRÅDSHANDLING

Ändring av detaljplan för verksamheter vid Volvo Lundby inom stadsdelarna Kyrkbyn och Rambergsstaden

Göteborg 2025-02-12

Karoline Rosgardt
Enhetschef detaljplan Hisingen

Eva-Marie Pålsson
Planarkitekt