





Situationsplan skala 1:1200 (A3)

Förklaringar

- Ny bebyggelse
- Bostadsgård ny bebyggelse
- Befintlig bebyggelse
- Befintlig marknivå = min +12.9
- Tillfälliga skydd, tex sandsäckar
- Permanenta skydd, murar eller täta räcken

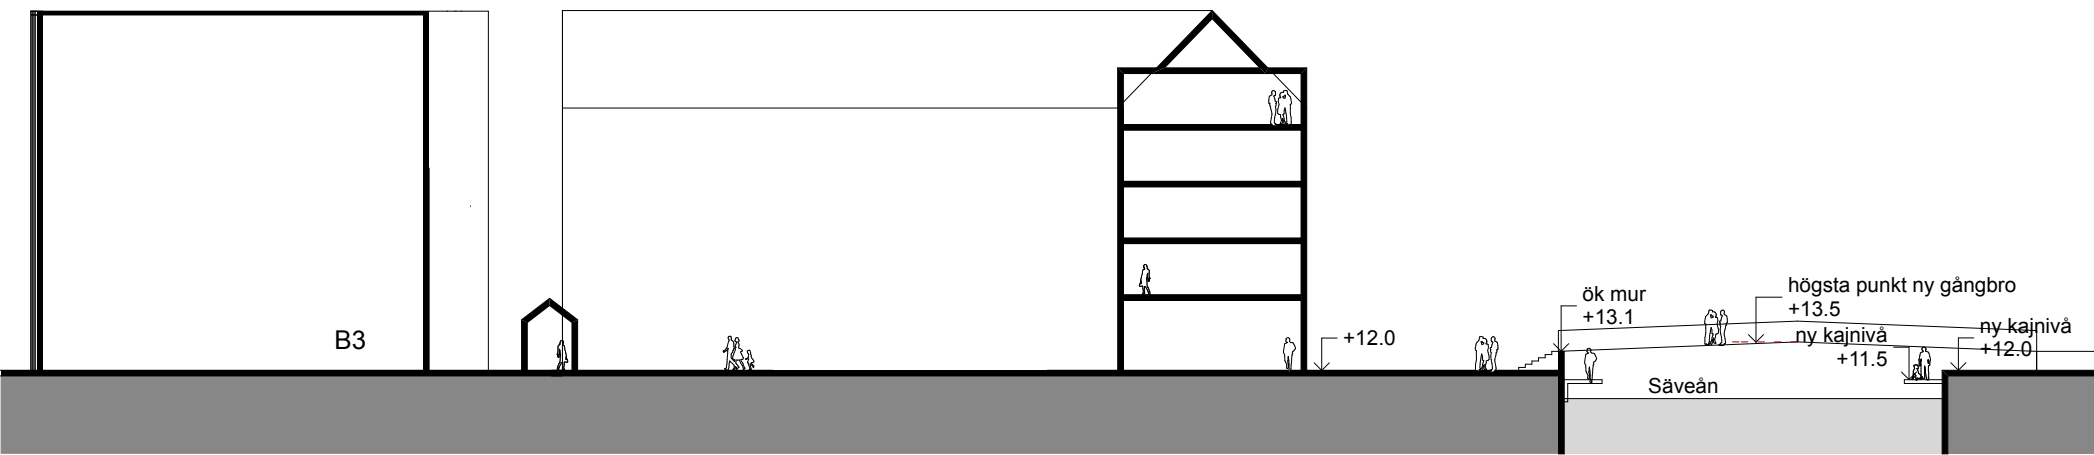

Sektion skala 1:400 (A3)

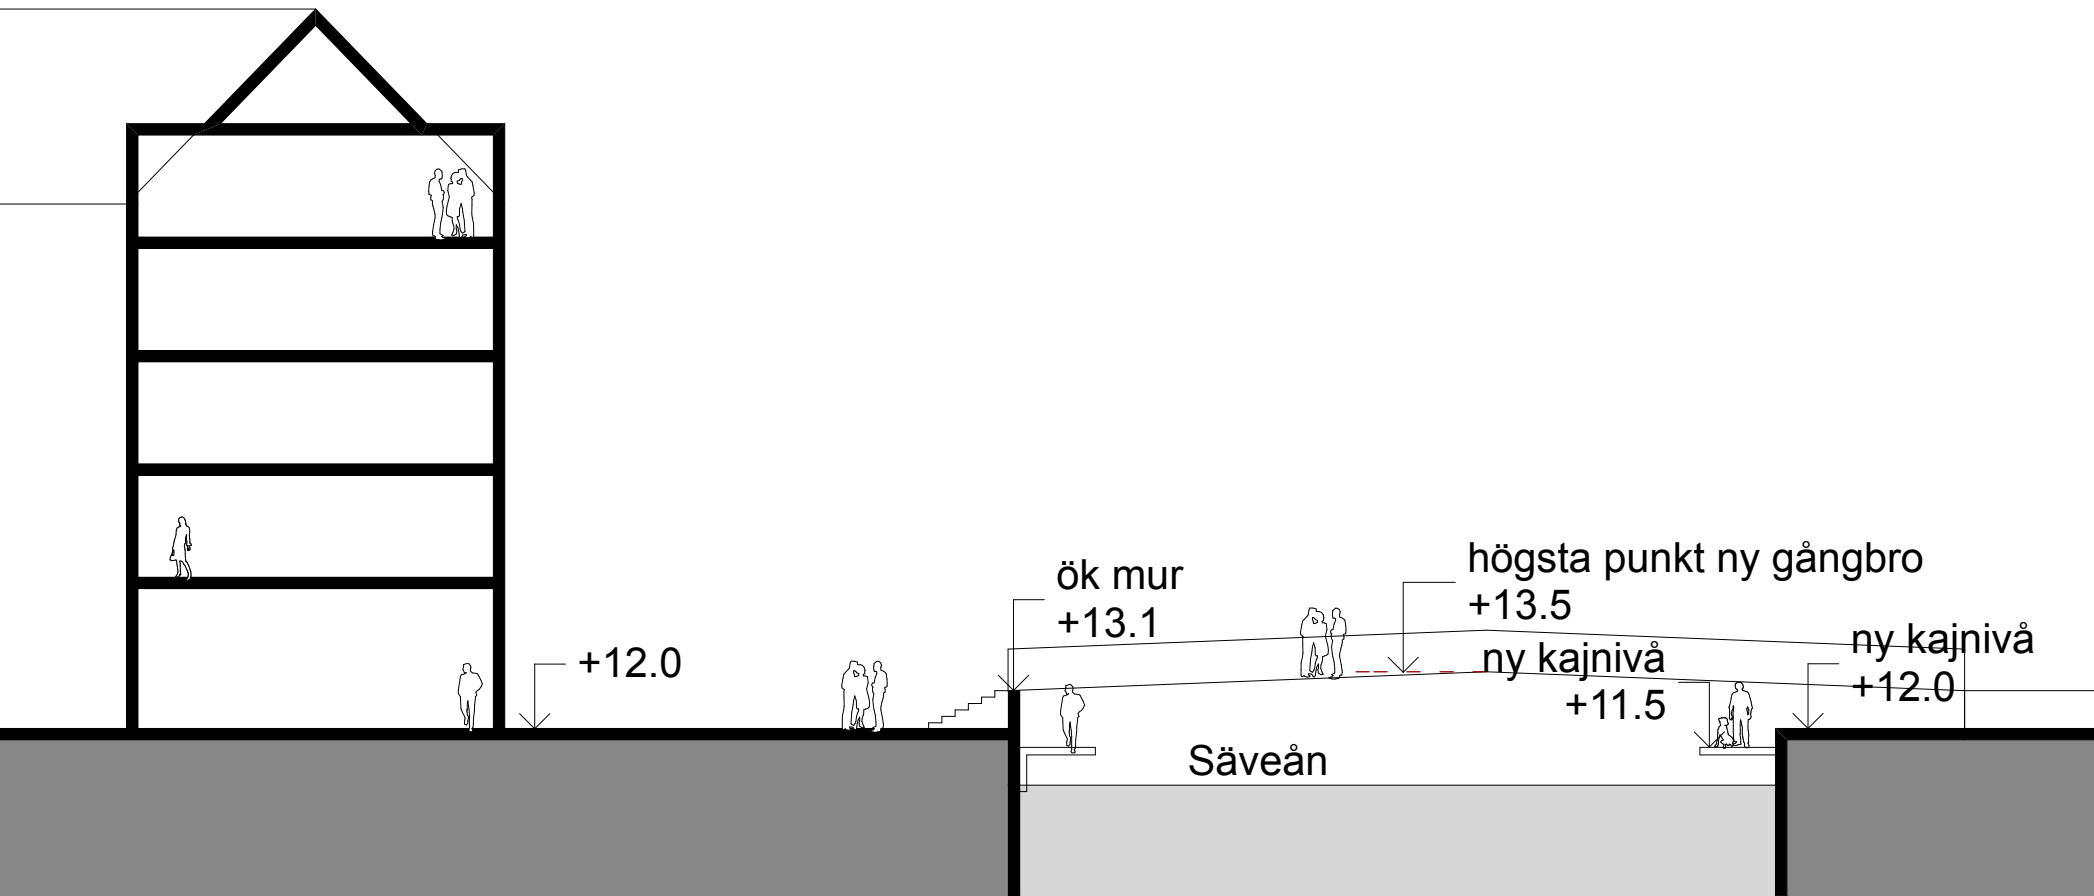


Sektion utsnitt skala 1:200 (A3)




Situationsplan skala 1:1200 (A3)

Förklaringar

- Ny bebyggelse
- Bostadsgård ny bebyggelse
- Befintlig bebyggelse
- Befintlig marknivå = min +12.9
- Tillfälliga skydd, tex sandsäckar
- Permanenta skydd, murar eller täta räcken

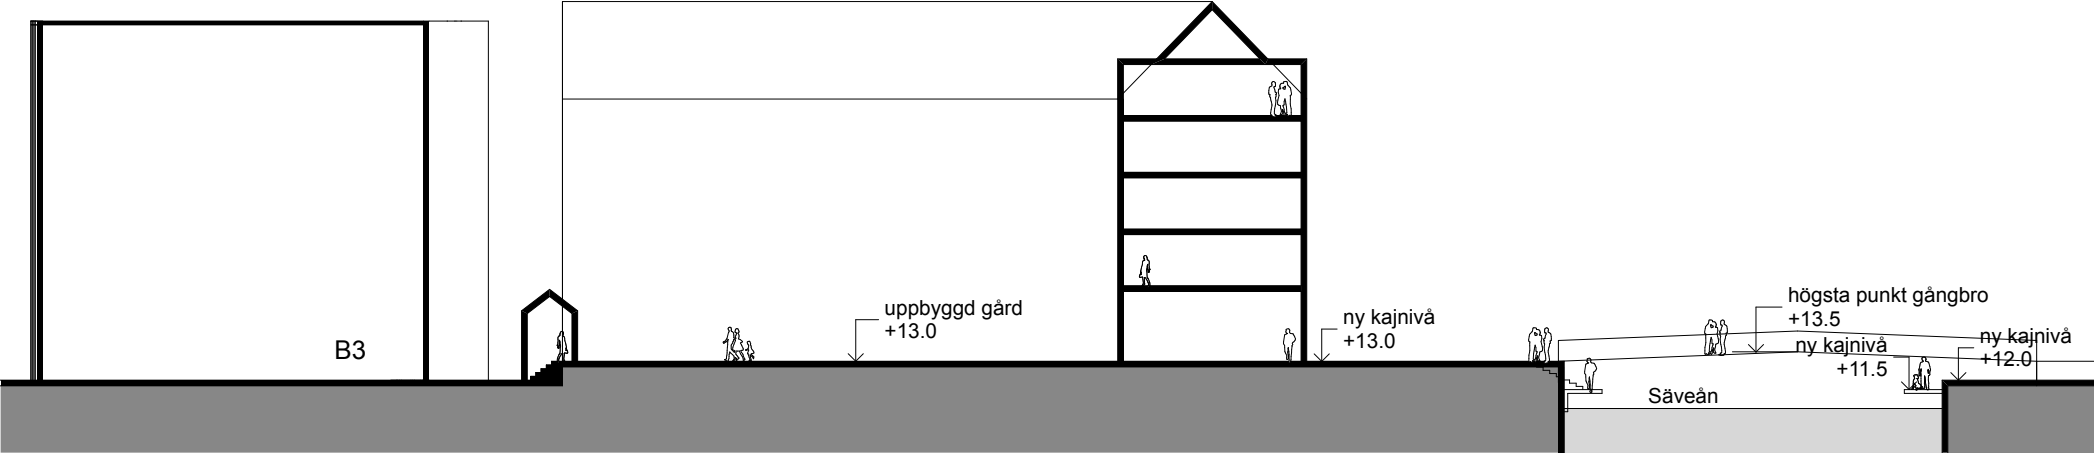

Sektion skala 1:400 (A3)

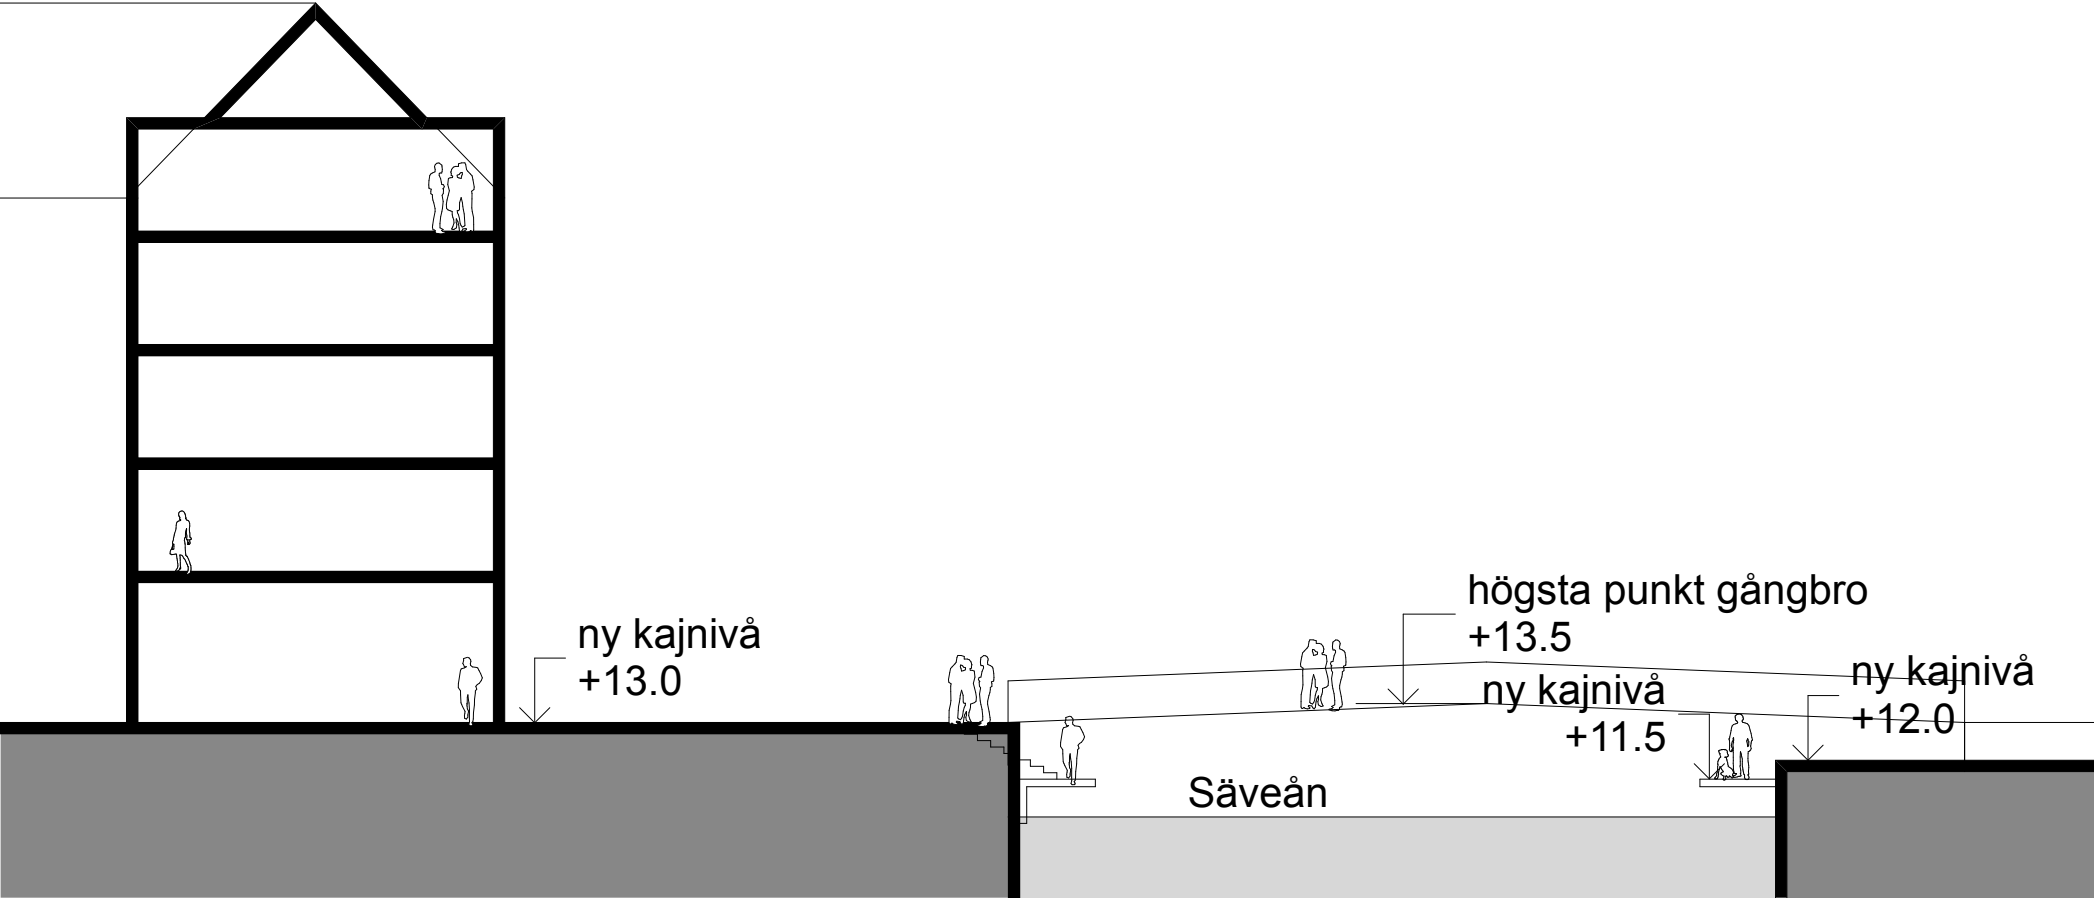

Sektion utsnitt skala 1:200 (A3)