


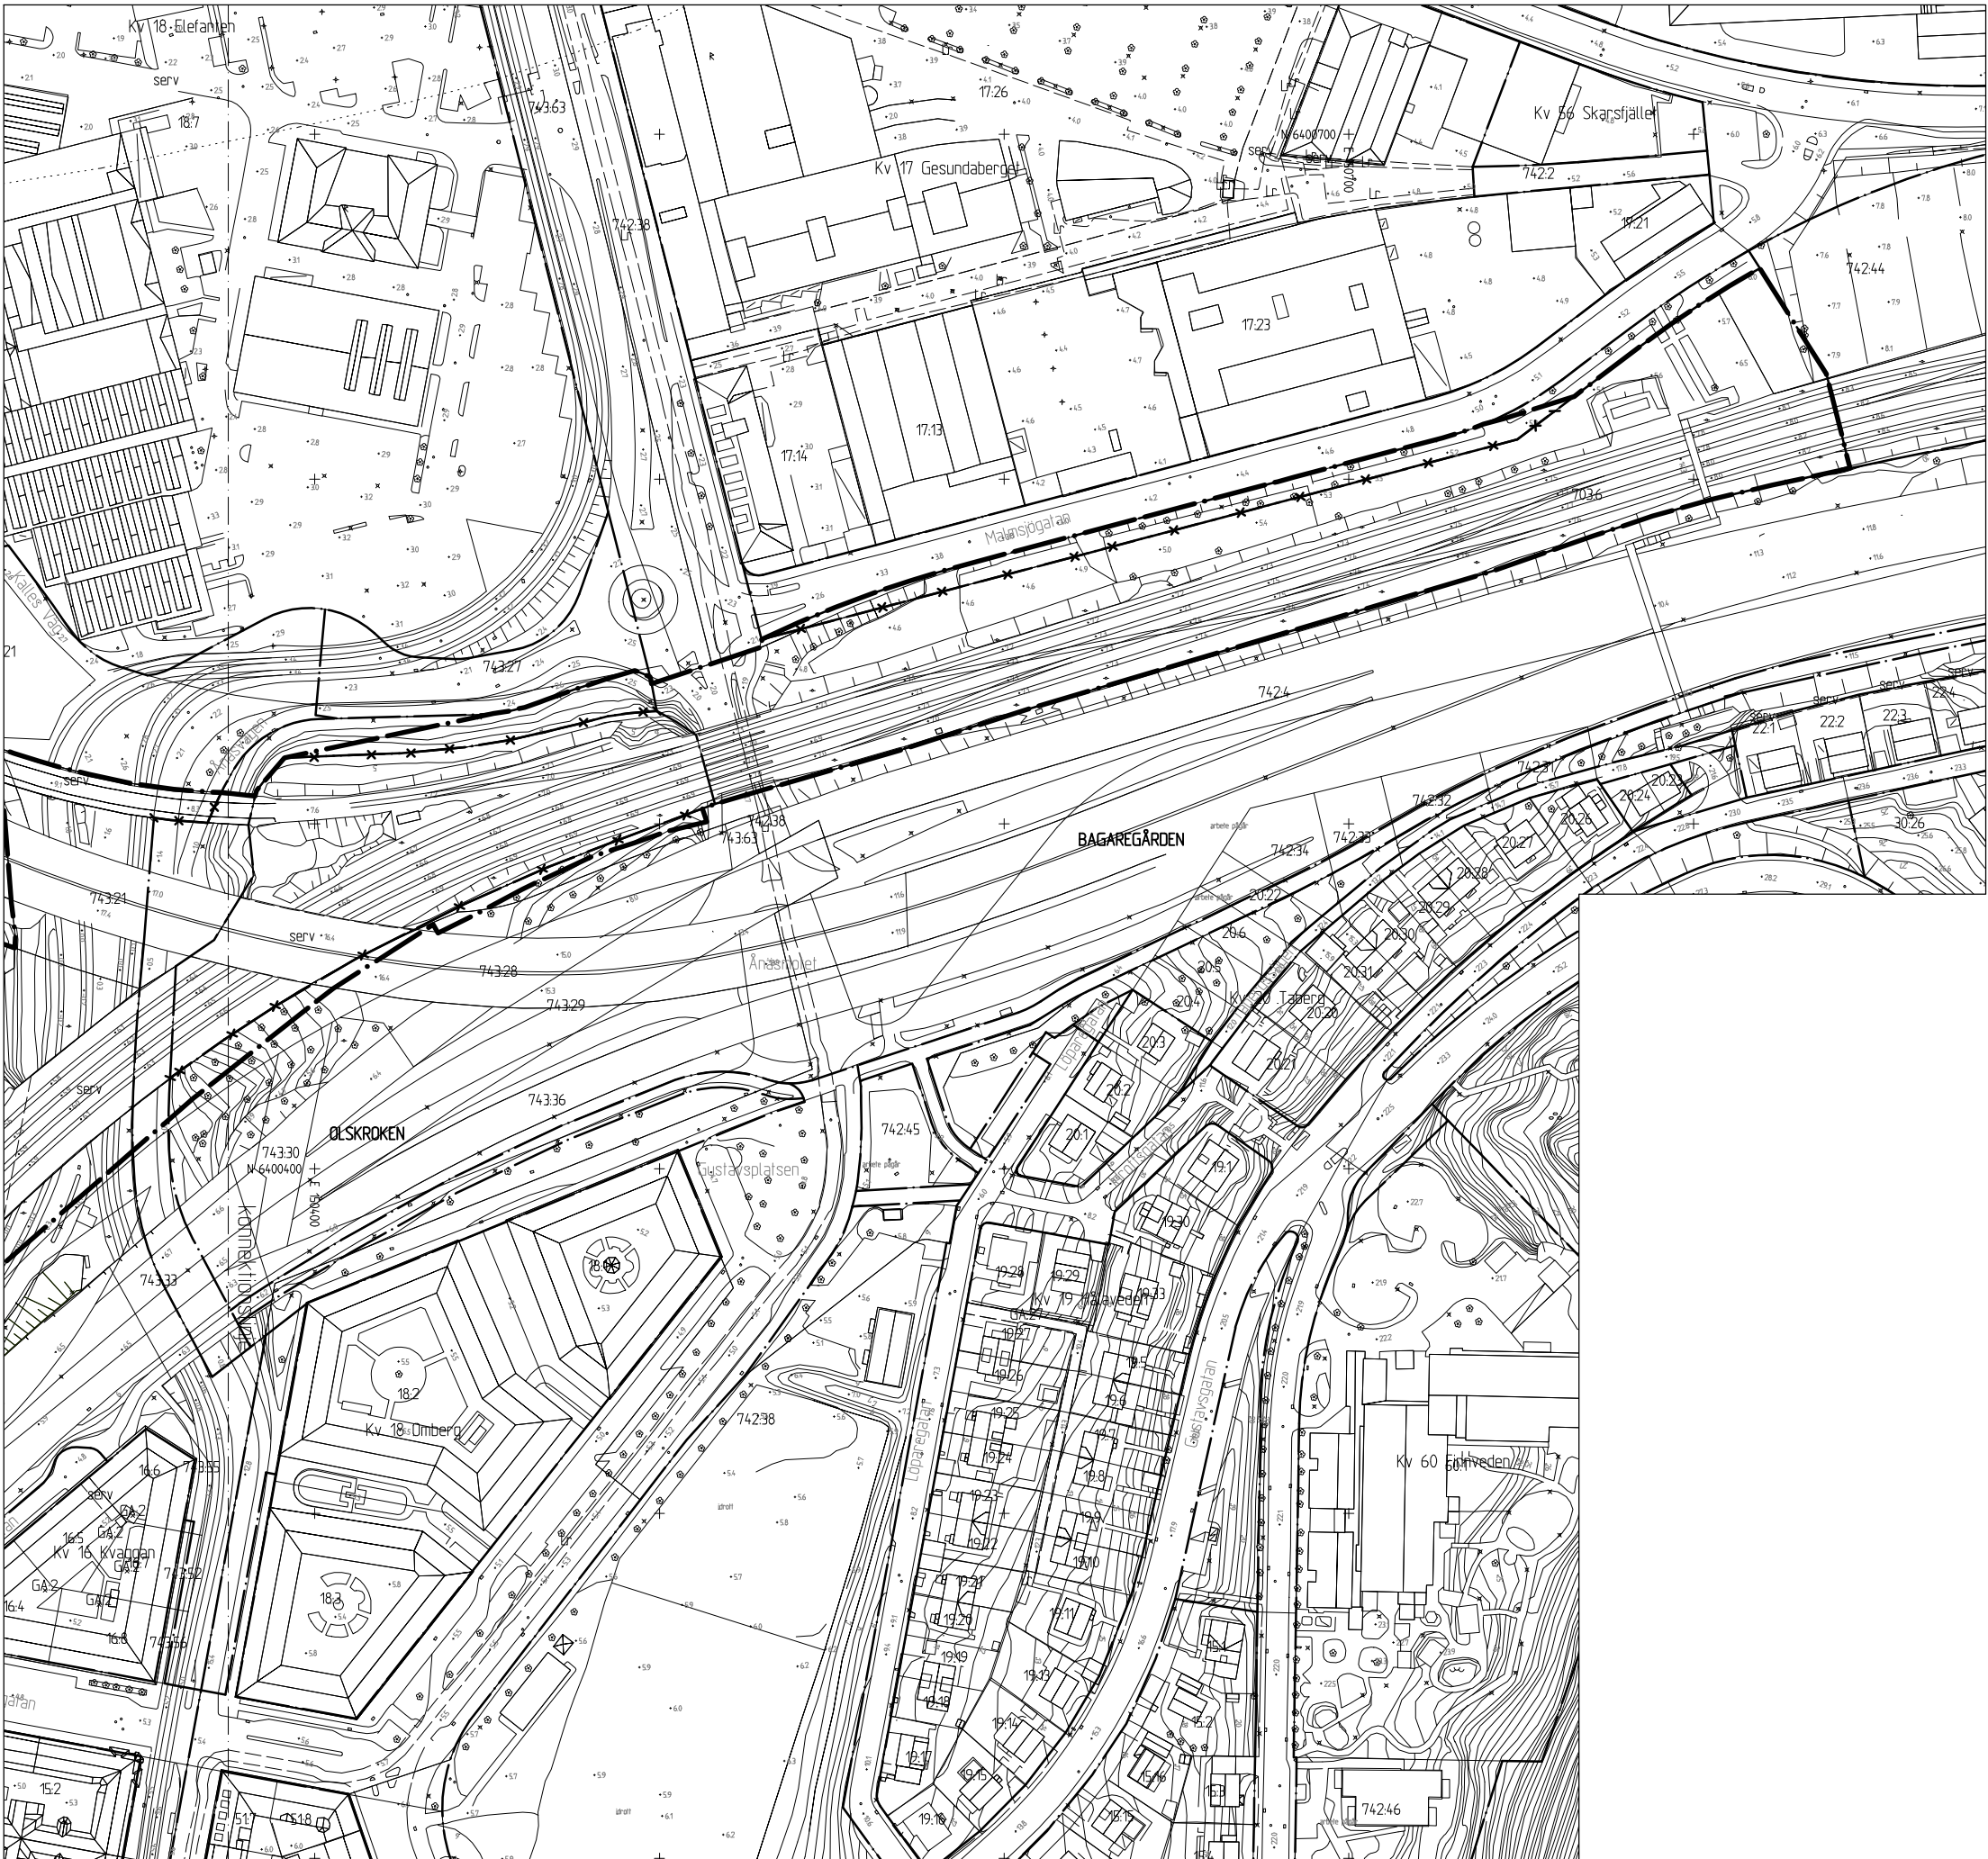

Skala 1 :1000 A1 (1:2000 A3)

Cadritad av: Angel Ferrufino

BETECKNINGAR

- Plangräns
- Användningsgräns som behålls
- Användningsgräns som utgår
- Befintlig byggnad, takkontur resp. fasadliv

GRANSKNINGSHANDLING

- Samrådshandlingarna består av:
- plankarta med bestämmelser
 - planbeskrivning
 - illustrationsritning
 - grundkarta (preliminär)
 - fastighetsförteckning
 - samrådsredogörelse


GRUNDKARTAN

Grundkartan upprättad genom utdrag ur digitala primärkartans databas.
Referenssystem i plan/ höjd: SWEREF99 12 00/ RH 2000
Geodataavdelningen 2017-04-25

Beteckningar: enligt Lantmäteriets Handbok i mät- och kartfrågor (HMK-Ka) med de avvikelser som redovisats i beteckningarna.

Lars Fredén
Avd.chef

Sonja Johansson

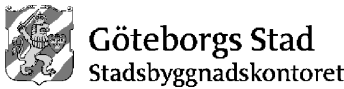


Detaljplan för utökning av bangården i Olskroken inom stadsdelarna Bagaregården, Olskroken och Gullbergsvass i Göteborg

Göteborg 2017-04-25

Birgitta Löf
Planchef

Emir Aganovic
Planarkitekt

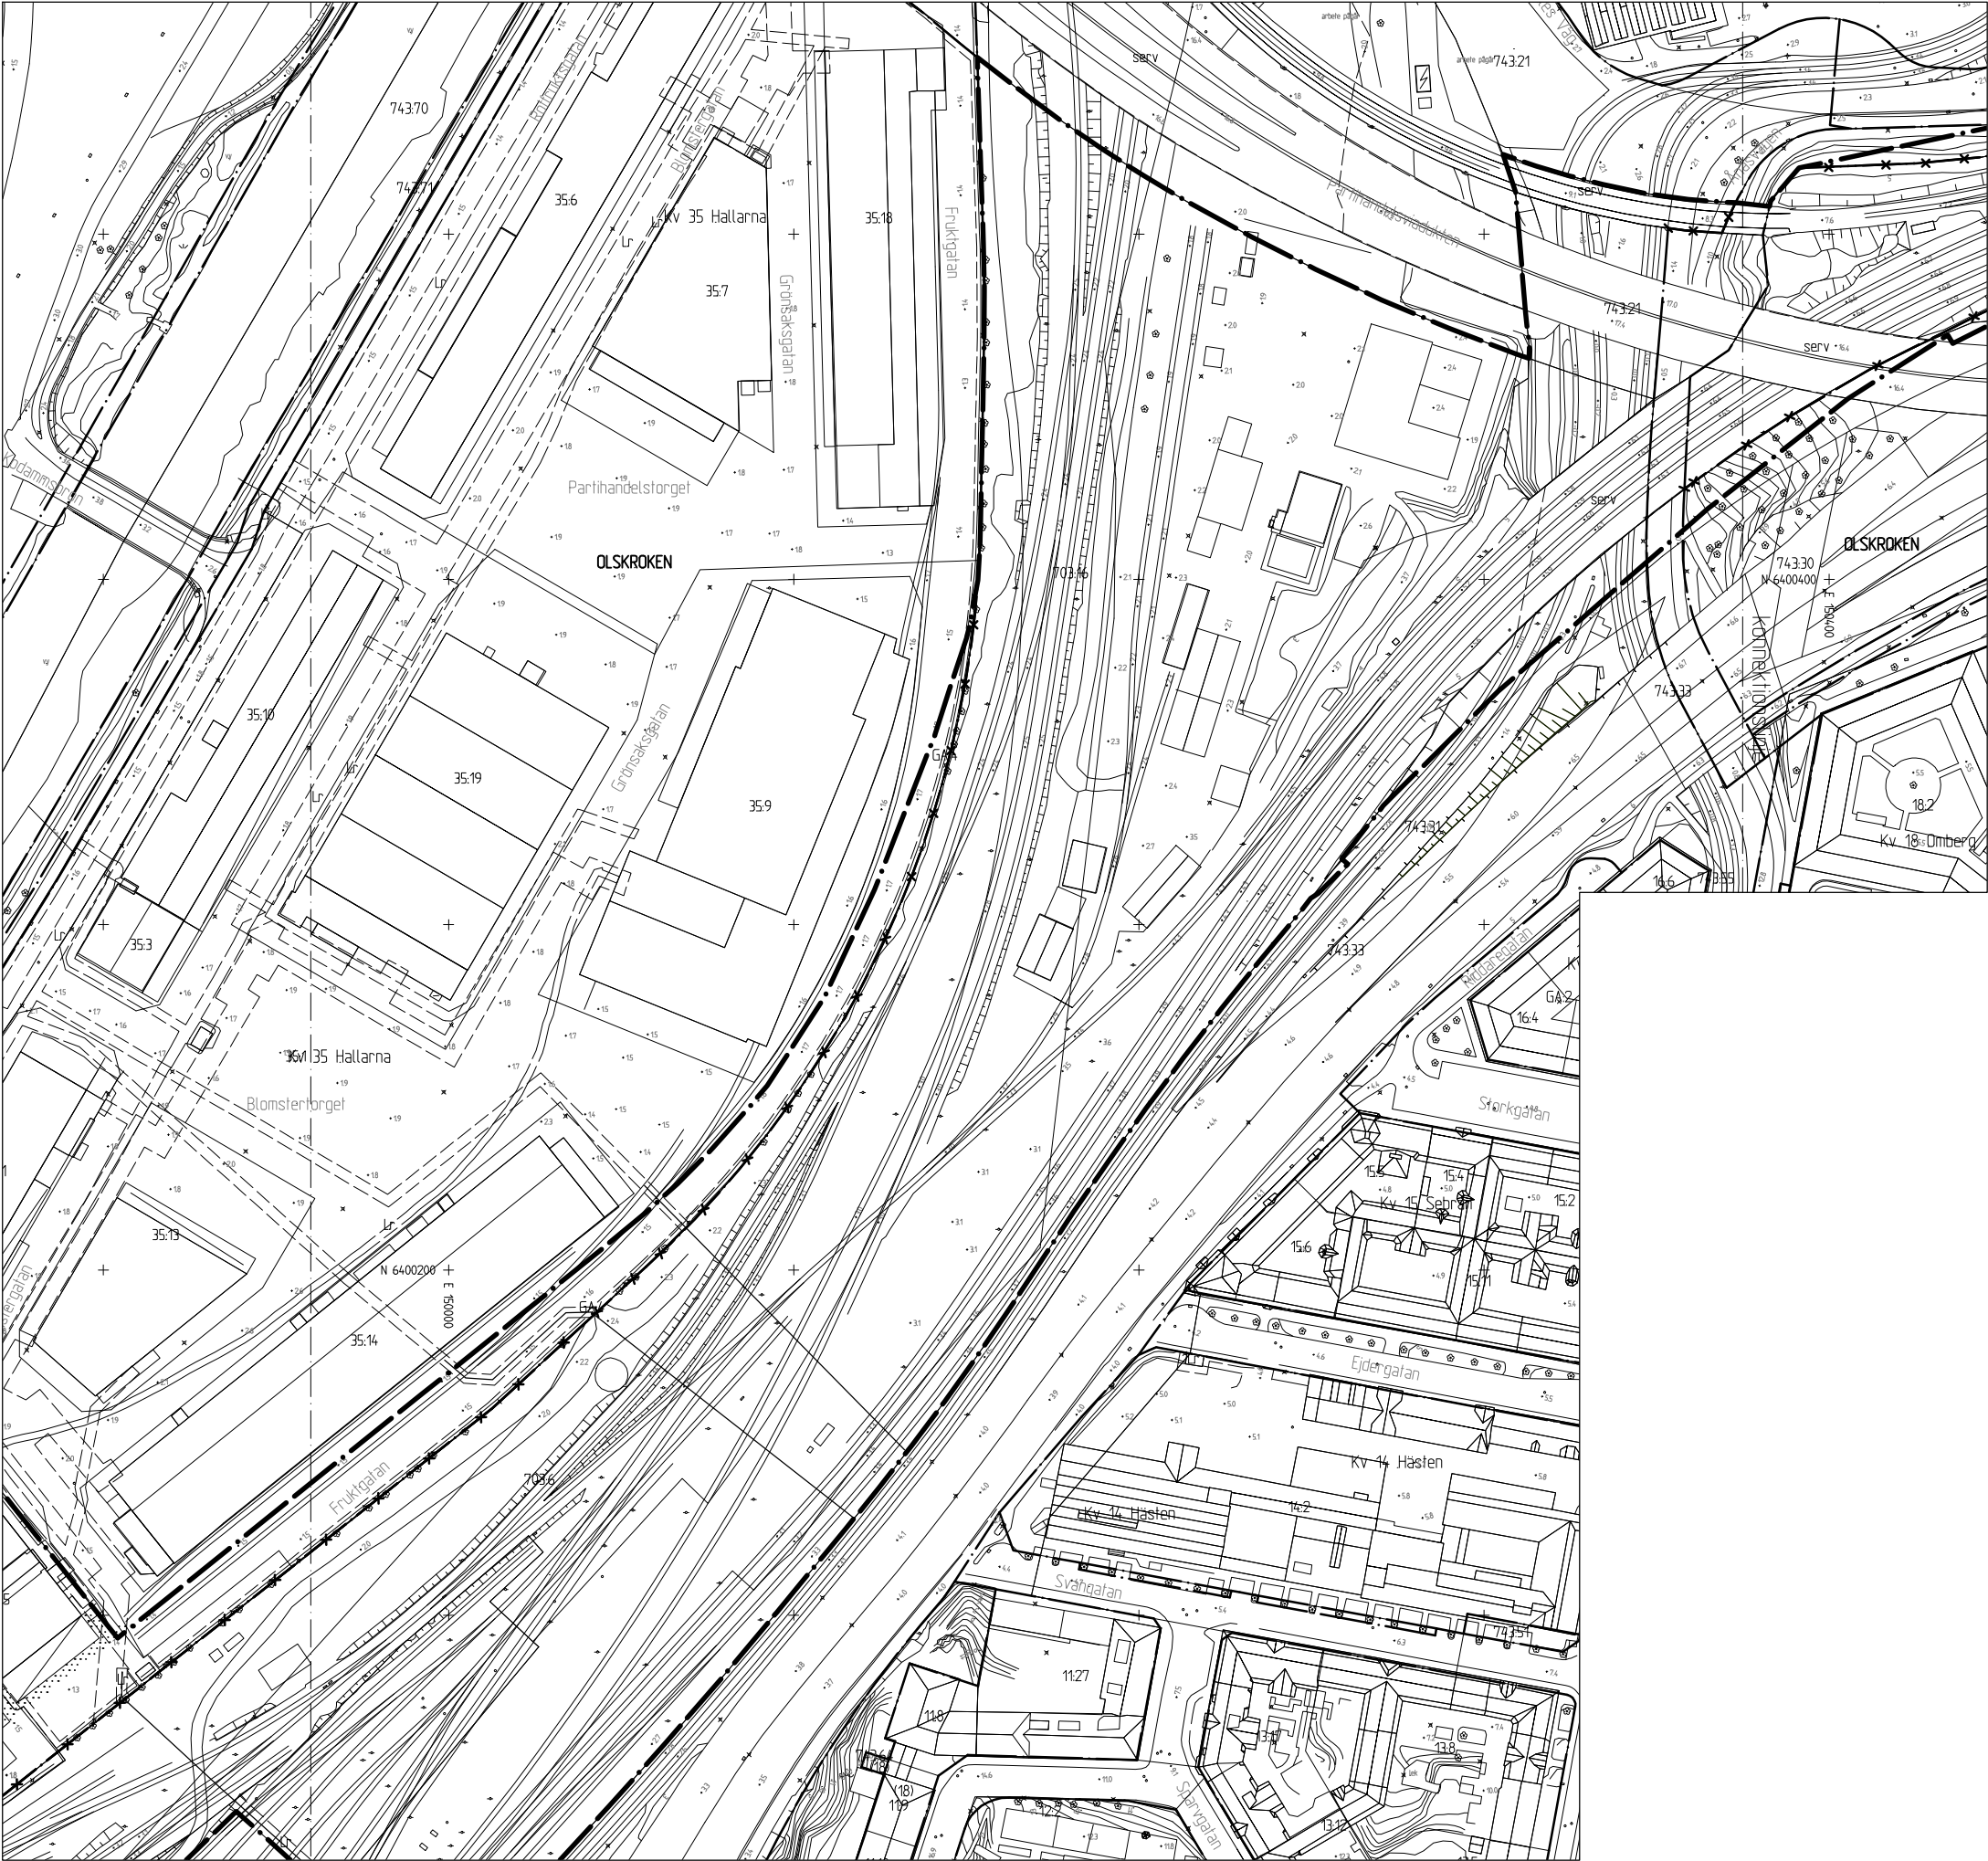

10 0 50 100m

Skala 1 :1000 A1 (1:2000 A3)

Cadritad av: Angel Ferrufino

BETECKNINGAR

- Plangräns
- Användningsgräns som behålls
- Användningsgräns som utgår
- Befintlig byggnad, takkontur resp. fasadliv

GRANSKNINGSHANDLING

- Samrådshandlingarna består av:
- plankarta med bestämmelser
 - planbeskrivning
 - illustrationsritning
 - grundkarta (preliminär)
 - fastighetsförteckning
 - samrådsredogörelse

GRUNDKARTAN

Grundkartan upprättad genom utdrag ur digitala primärkartans databas.

Referenssystem i plan/ höjd: SWEREF99 12 00/ RH 2000

Geodataavdelningen 2017-04-25

Beteckningar: enligt Lantmäteriets Handbok i mät- och kartfrågor (HMK-Ka) med de avvikelser som redovisats i beteckningarna.

Lars Fredén
Avd.chef

Sonja Johansson




Detaljplan för utökning av bangården i Olaskroken inom stadsdelarna Bagaregården, Olaskroken och Gullbergsvass i Göteborg

Göteborg 2017-04-25

Birgitta Lööf
Planchef

Emir Aganovic
Planarkitekt

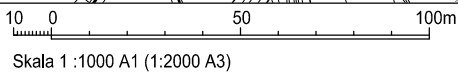

 Plangräns
 Användningsgräns som behålls
 Användningsgräns som utgår
 Befintlig byggnad, takkontur resp. fasadliv

Samrådshandlingarna består av:

- plankarta med bestämmelser	- grundkarta (preliminär)
- planbeskrivning	- fastighetsförteckning
- illustrationsritning	- samrådsredogörelse

Grundkartan upprättad genom utdrag ur digitala primärkartans databas.	Beteckningar: enligt Lantmäteriets Hmbk i mål- och kartfrågor (HMBK-Ka) med de avvikelser som redovisats i beteckningarna.
Referenssystem i plan/ höjd: SWEREF99 12 00/ RH 2000	
Geodataavdelningen 2017-04-25	

 **Göteborgs Stad**
Stadsbyggnadskontoret

Göteborg 2017-04-25

GRUNDKARTA 3 av 3	2 - 5418
-------------------	----------