


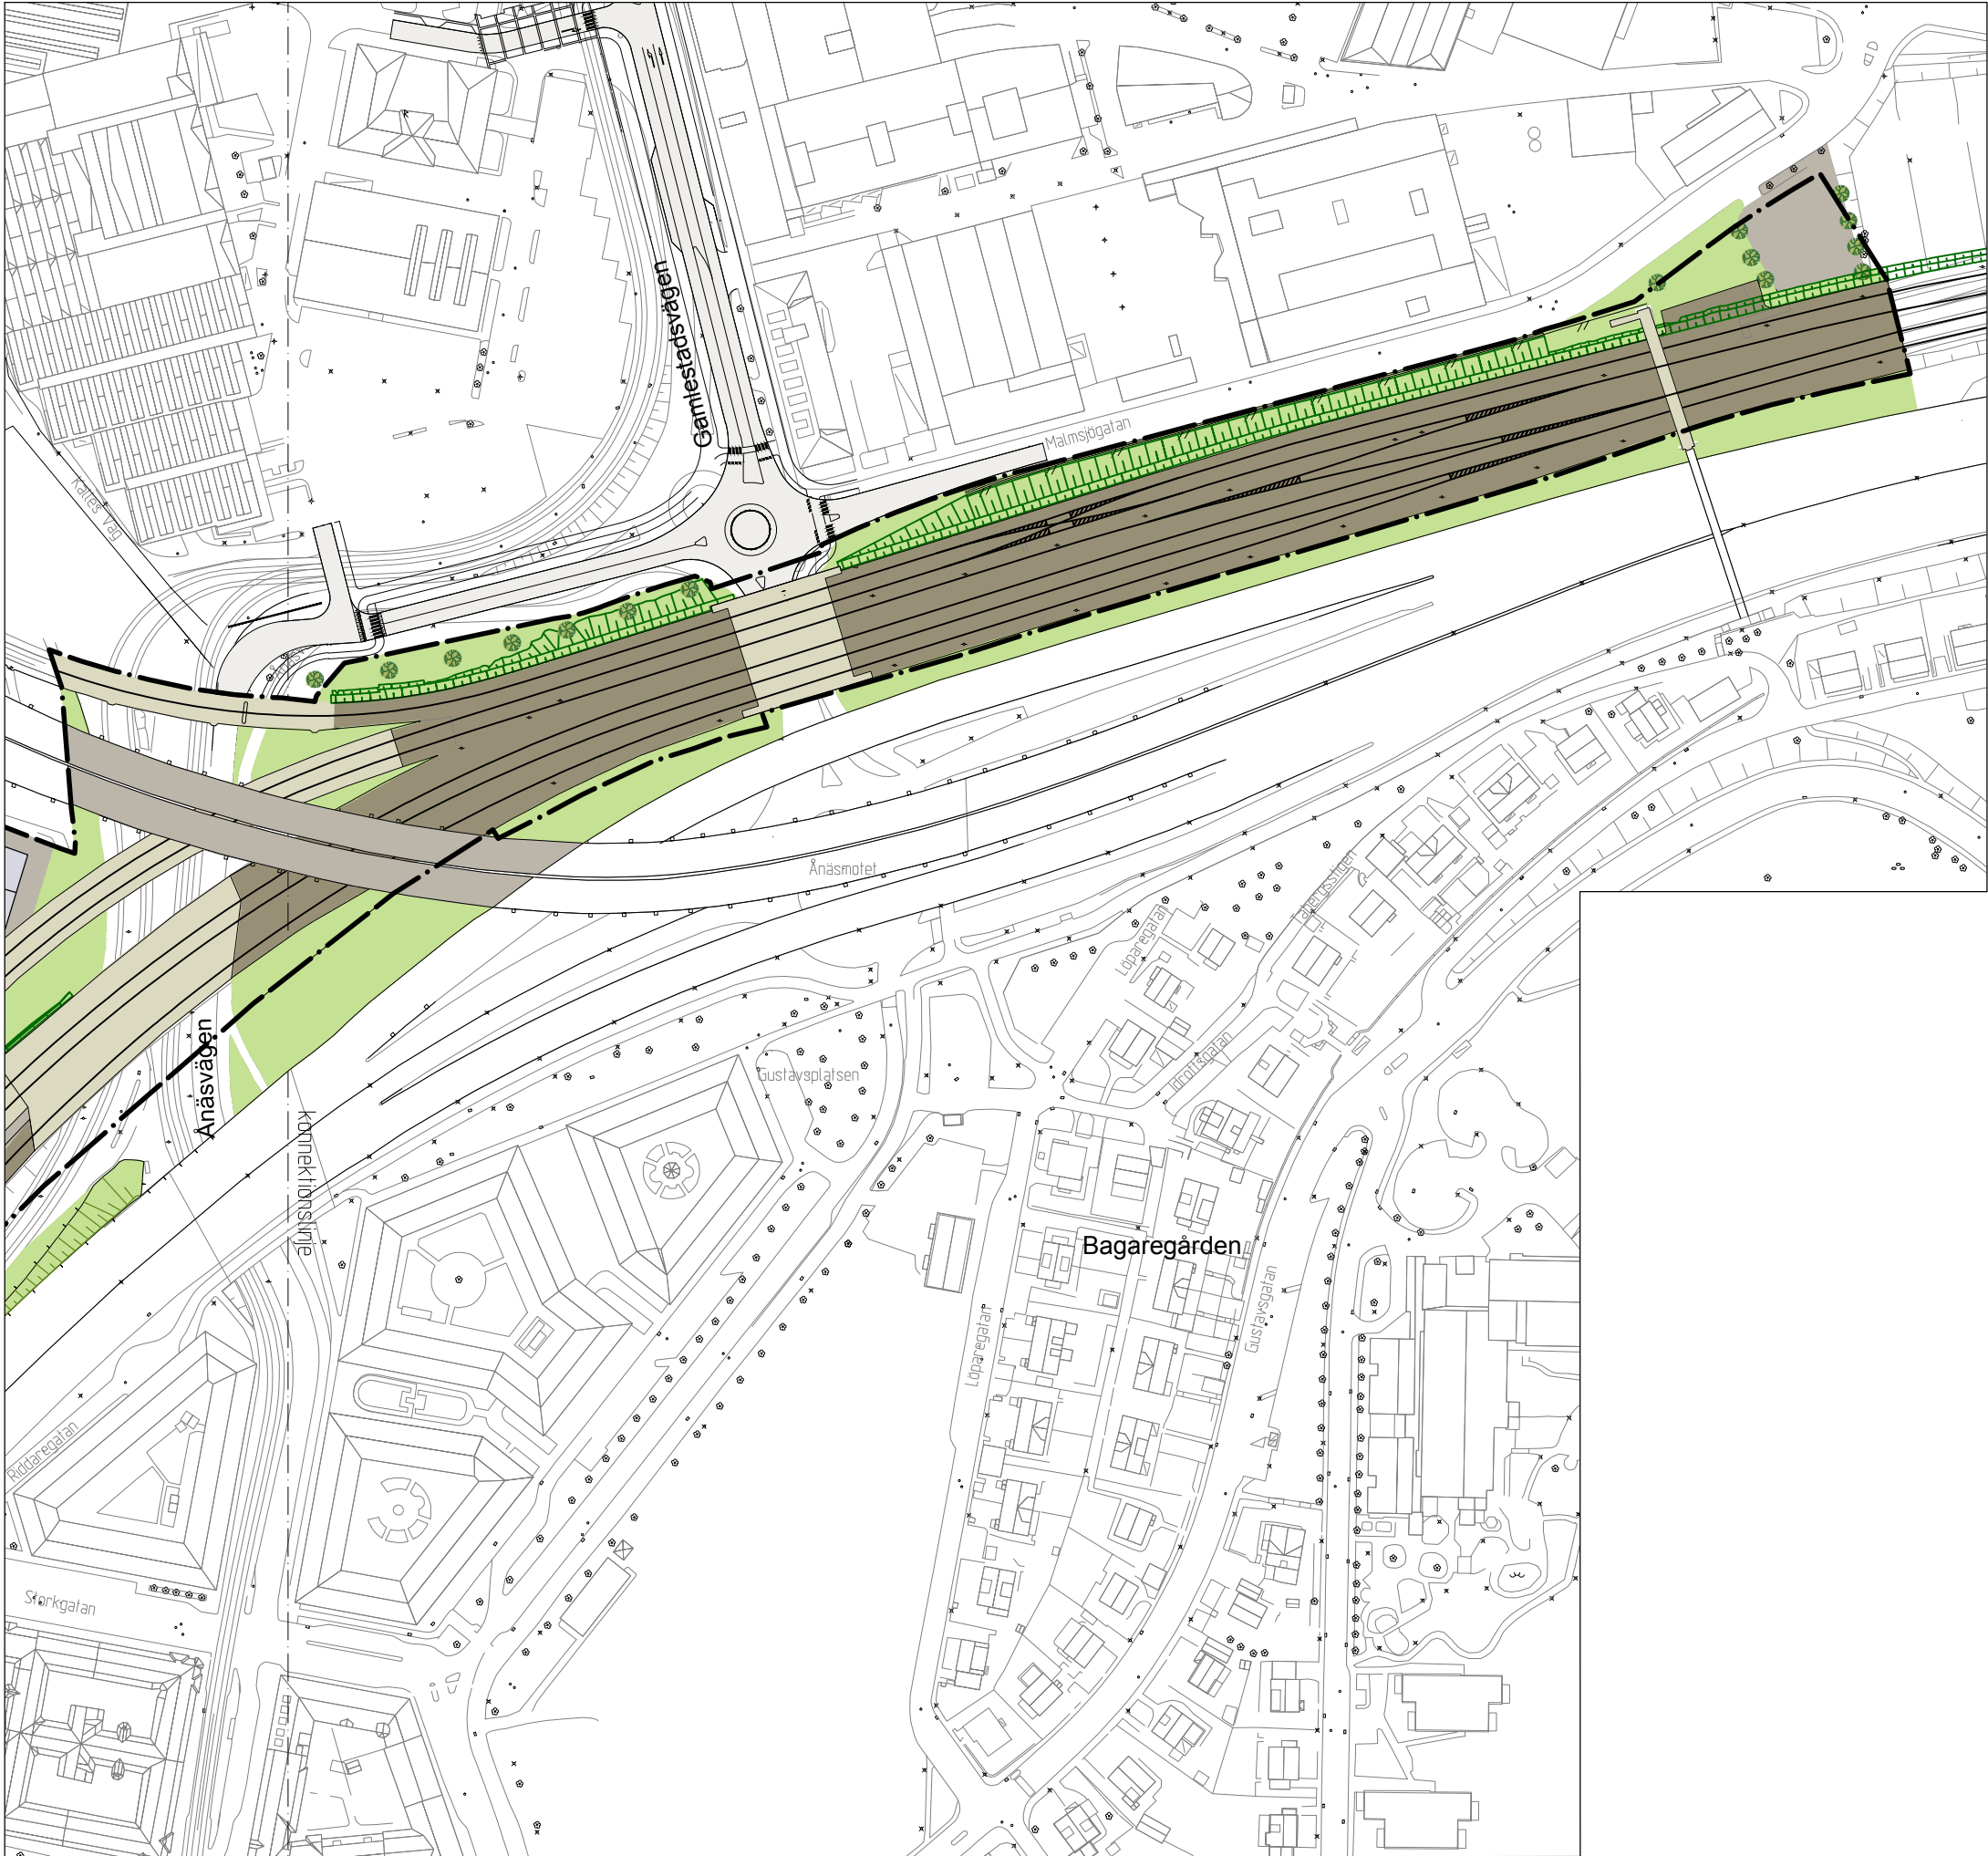

Skala 1 :1000 A1 (1:2000 A3)

Cadritad av: Angel Ferrufino

BETECKNINGAR

- Planområdesgräns
- Fastighetsgräns
- Spår på mark
- Bro
- Byggnad
- Skärmtak

GRANSKNINGSHANDLING

- Samrådshandlingarna består av:
- plankarta med bestämmelser
 - planbeskrivning
 - illustrationsritning
 - grundkarta (preliminär)
 - fastighetsförteckning
 - samrådsredogörelse



Göteborgs Stad
Stadsbyggnadskontoret

Detaljplan för utökning av
bangården i Olskroken
inom stadsdelarna Bagaregården,
Olskroken och Gullbergsvass i
Göteborg

Göteborg 2017-04-25

Birgitta Löf
Planchef

Emir Aganovic
Planarkitekt



Skala 1 :1000 A1 (1:2000 A3)

Cadritad av: Angel Ferrufino

BETECKNINGAR

- Planområdesgräns
- Fastighetsgräns
- Spår på mark
- Bro
- Byggnad
- Skärmtak

GRANSKNINGSHANDLING

- Samrådshandlingarna består av:
- plankarta med bestämmelser
 - planbeskrivning
 - illustrationsritning
 - grundkarta (preliminär)
 - fastighetsförteckning
 - samrådsredogörelse




Göteborgs Stad
Stadsbyggnadskontoret

Detaljplan för utökning av
bangården i Olskroken
inom stadsdelarna Bagaregården,
Olskroken och Gullbergsvass i
Göteborg

Göteborg 2017-04-25

Birgitta Löf
Planchef

Emir Aganovic
Planarkitekt

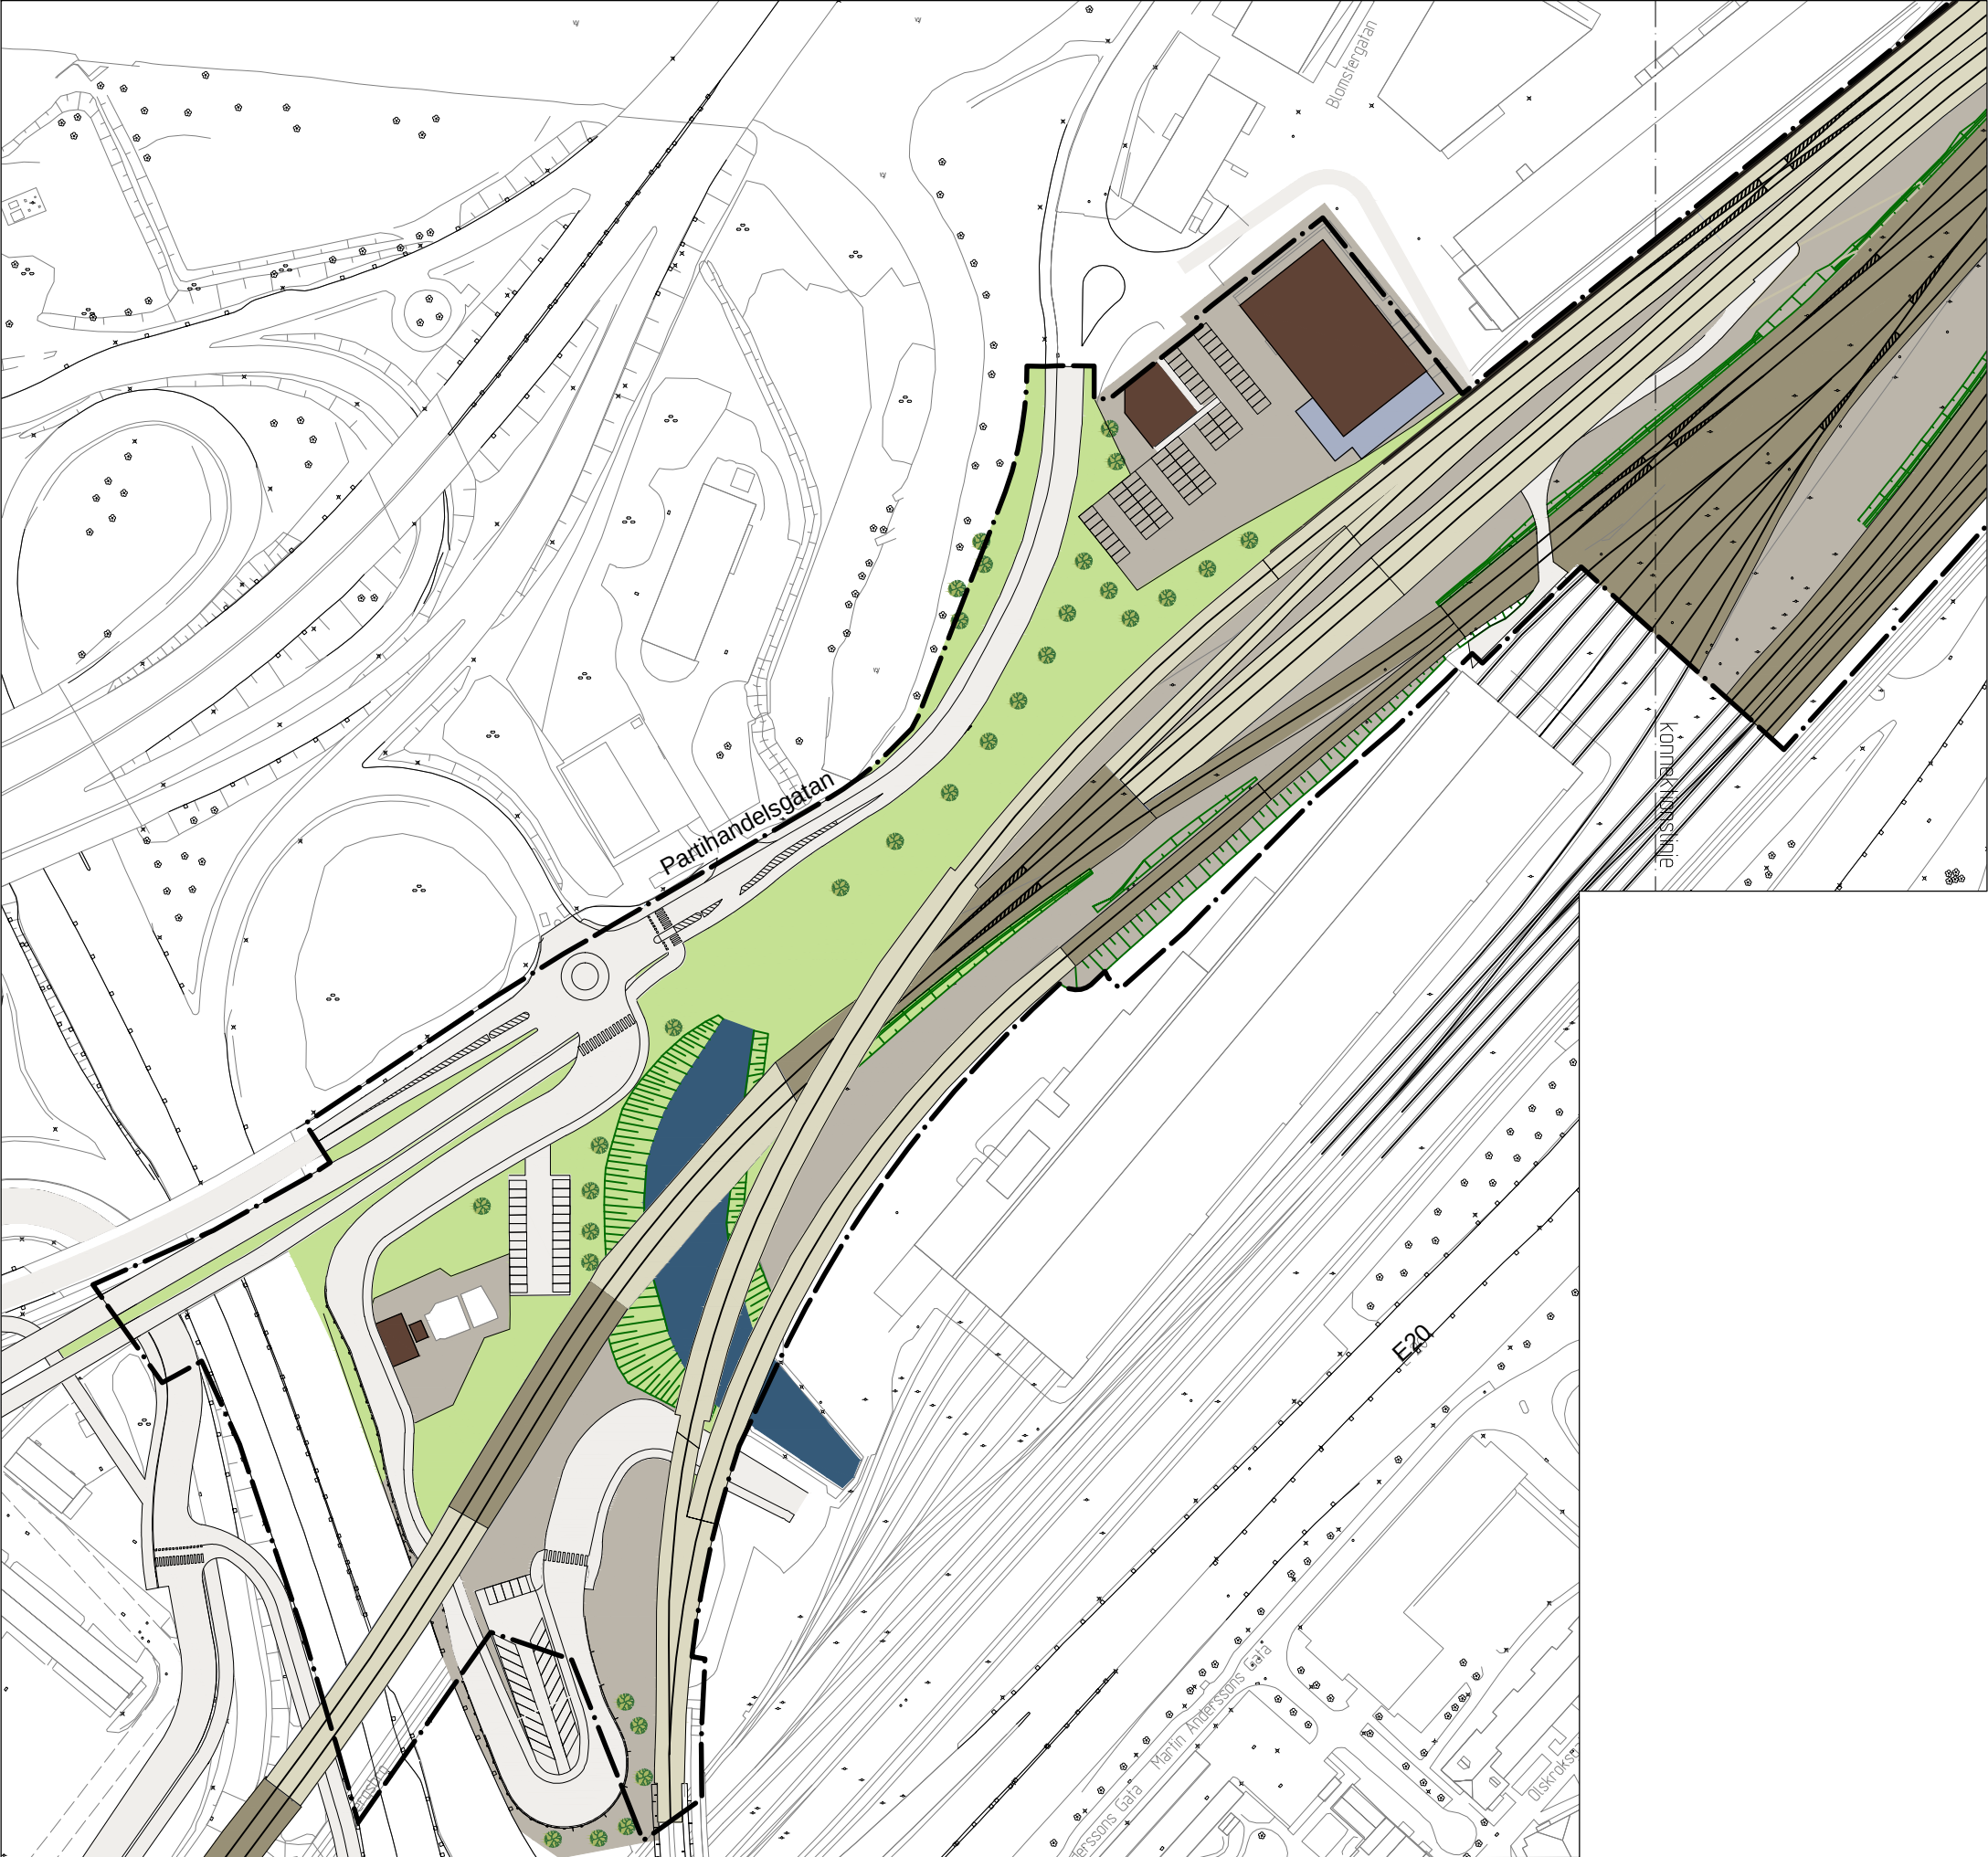

Skala 1 :1000 A1 (1:2000 A3)

Cadritad av: Angel Ferrufino

BETECKNINGAR

- Planområdesgräns
- Fastighetsgräns
- Spår på mark
- Bro
- Byggnad
- Skärmtak

GRANSKNINGSHANDLING

- Samrådshandlingarna består av:
- plankarta med bestämmelser
 - planbeskrivning
 - illustrationsritning
 - grundkarta (preliminär)
 - fastighetsförteckning
 - samrådsredogörelse

Göteborgs Stad
Stadsbyggnadskontoret

Detaljplan för utökning av bangården i Olskroken inom stadsdelarna Bagaregården, Olskroken och Gullbergsvass i Göteborg

Göteborg 2017-04-25

Birgitta Löf Planchef Emir Aganovic Planarkitekt