


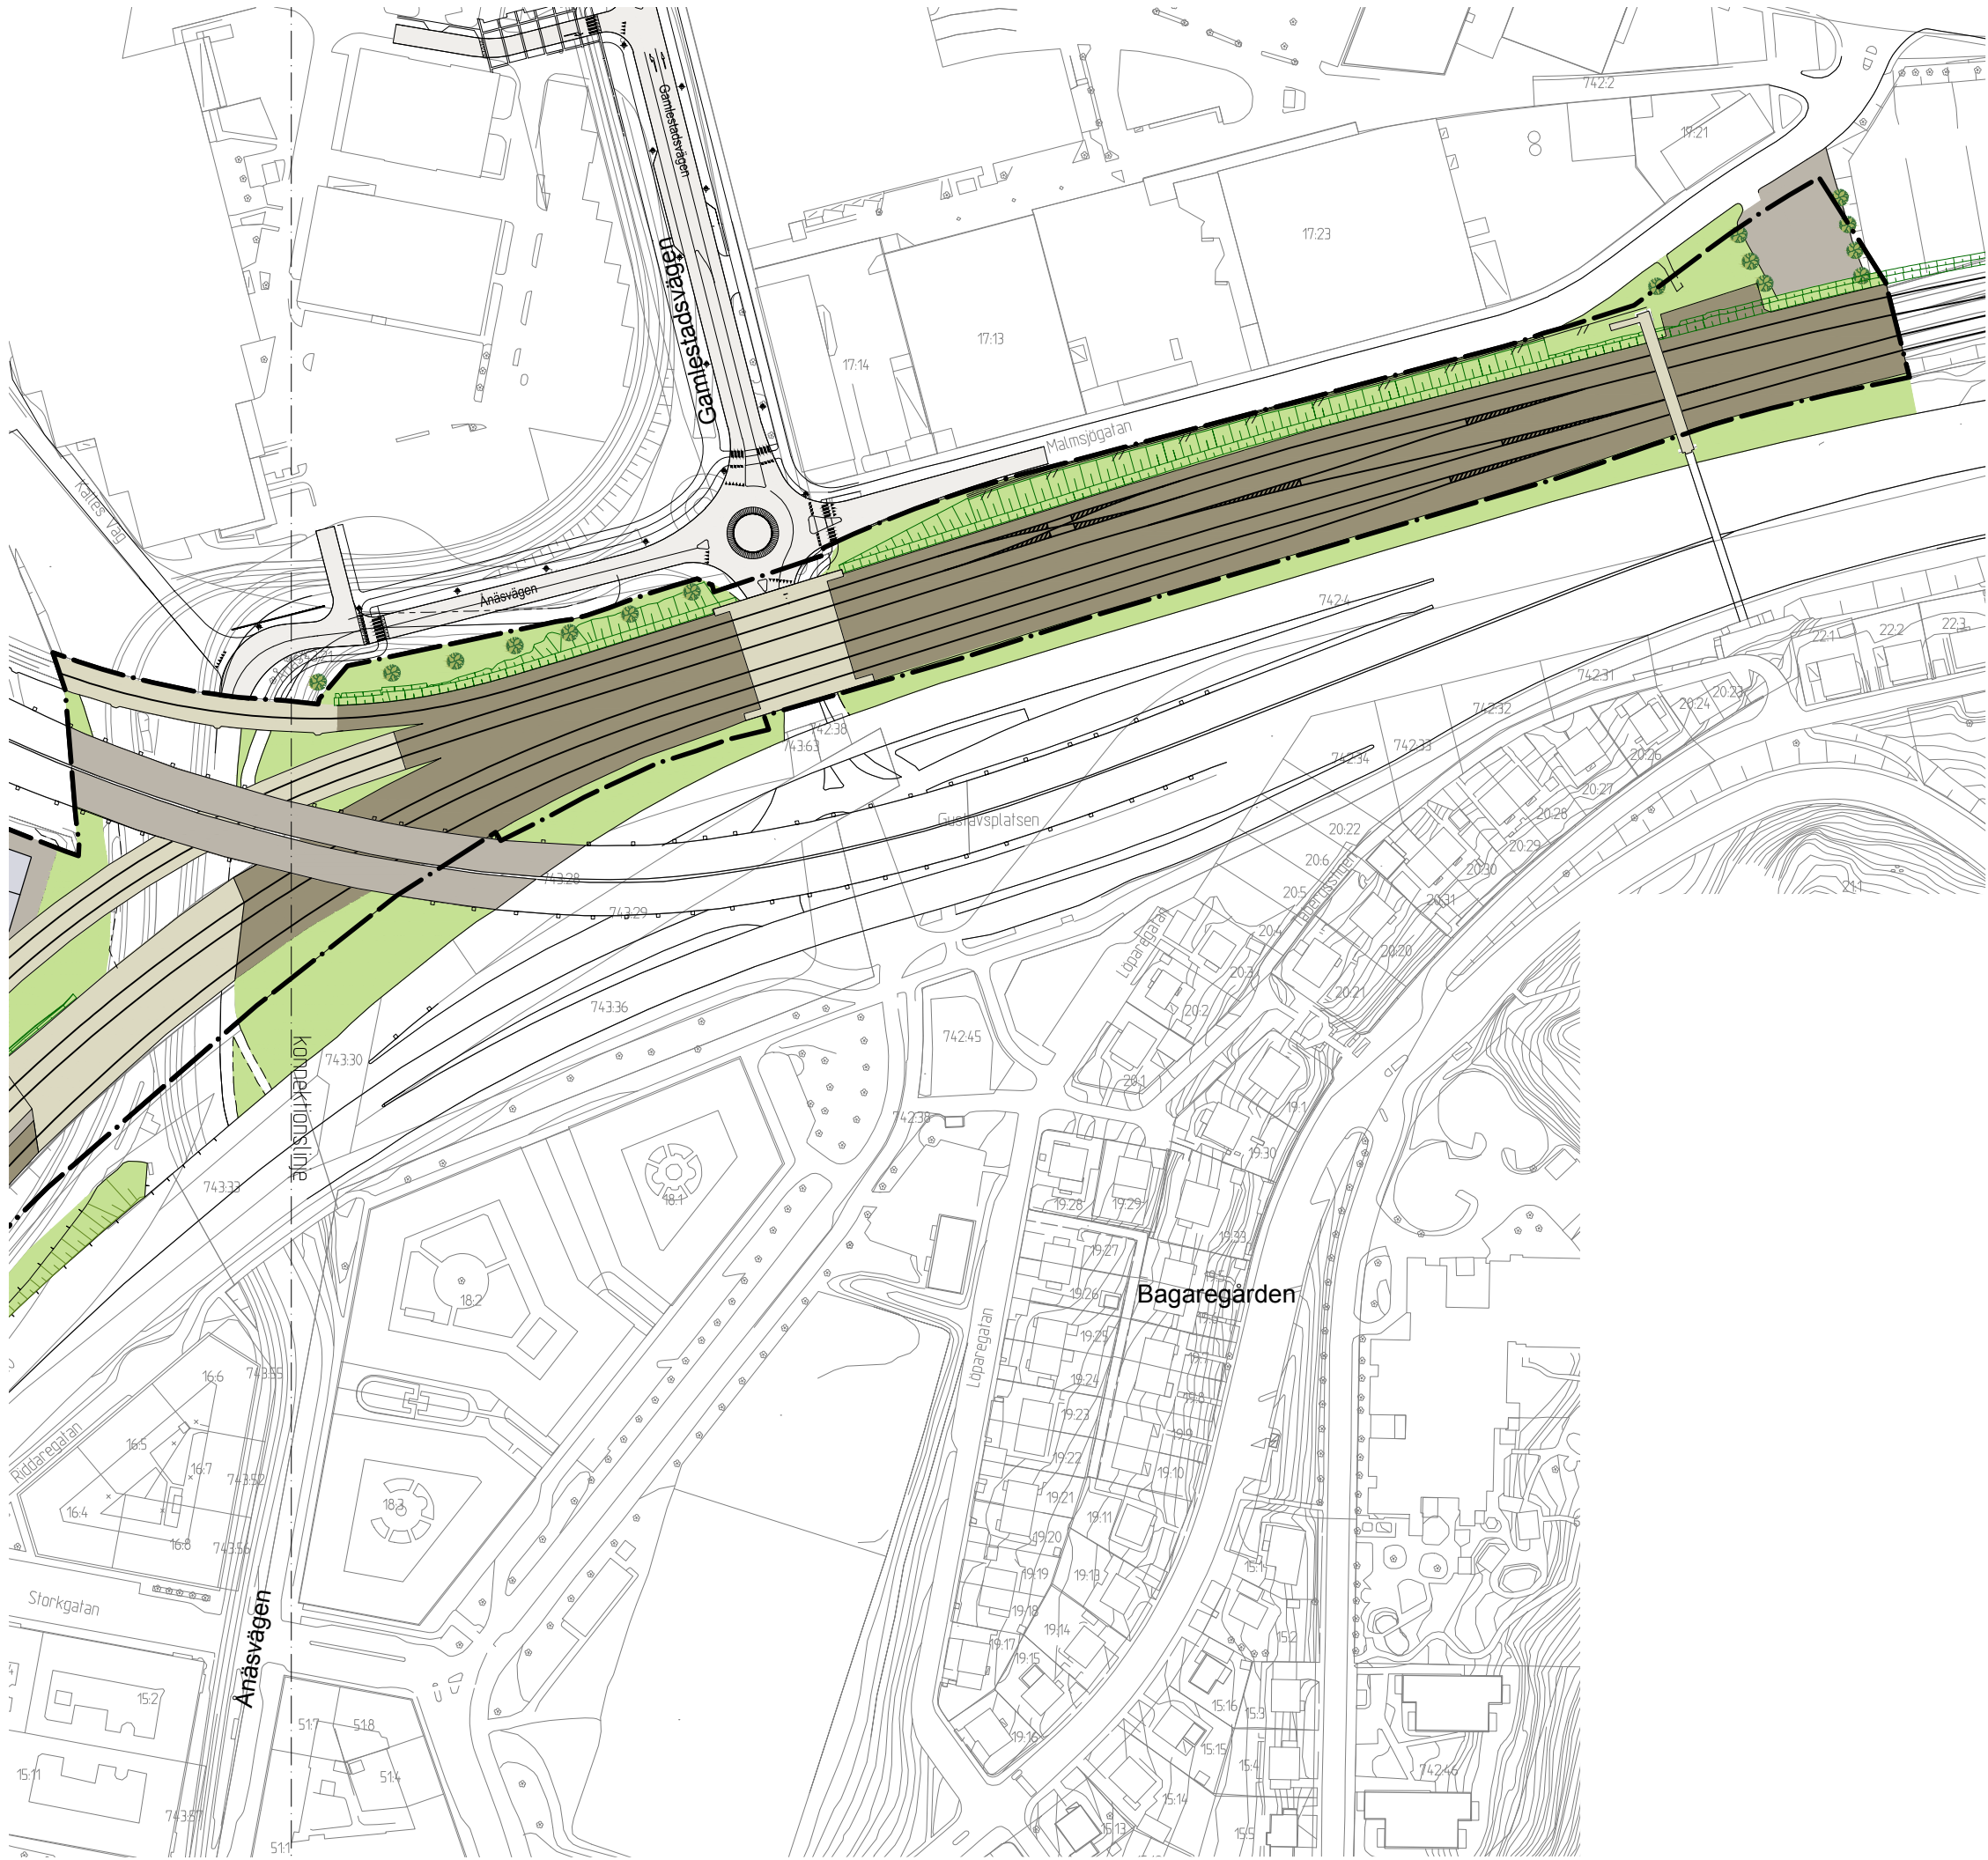


BETECKNINGAR

- Planområdesgräns
- Fastighetsgräns
- Spår på mark
- Bro
- Byggnad
- Skärmtak

SAMRÅDSHANDLING

- Samrådshandlingarna består av:
- plankarta med bestämmelser
 - planbeskrivning
 - illustrationsritning
 - grundkarta (preliminär)
 - fastighetsförteckning
 - samrådsredogörelse

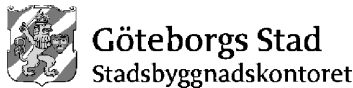

**Detaljplan för utökning av
bangården i Olskroken
inom stadsdelarna Bagaregården,
Olskroken och Gullbergsvass i
Göteborg**

Göteborg 2016-11-22

Birgitta Löf
Planchef

Emir Aganovic
Planarkitekt

Cadritad av: Christoffer Gissy




BETECKNINGAR

- Planområdesgräns
- Fastighetsgräns
- Spår på mark
- Bro
- Byggnad
- Skärmtak

SAMRÅDSHANDLING

- Samrådshandlingarna består av:
- plankarta med bestämmelser
 - planbeskrivning
 - illustrationsritning
 - grundkarta (preliminär)
 - fastighetsförteckning
 - samrådsredogörelse

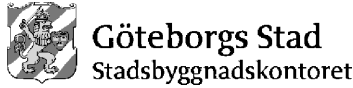


**Detaljplan för utökning av
bangården i Olskroken
inom stadsdelarna Bagaregården,
Olskroken och Gullbergsvass i
Göteborg**

Göteborg 2016-11-22

Birgitta Löf
Planchef

Emir Aganovic
Planarkitekt

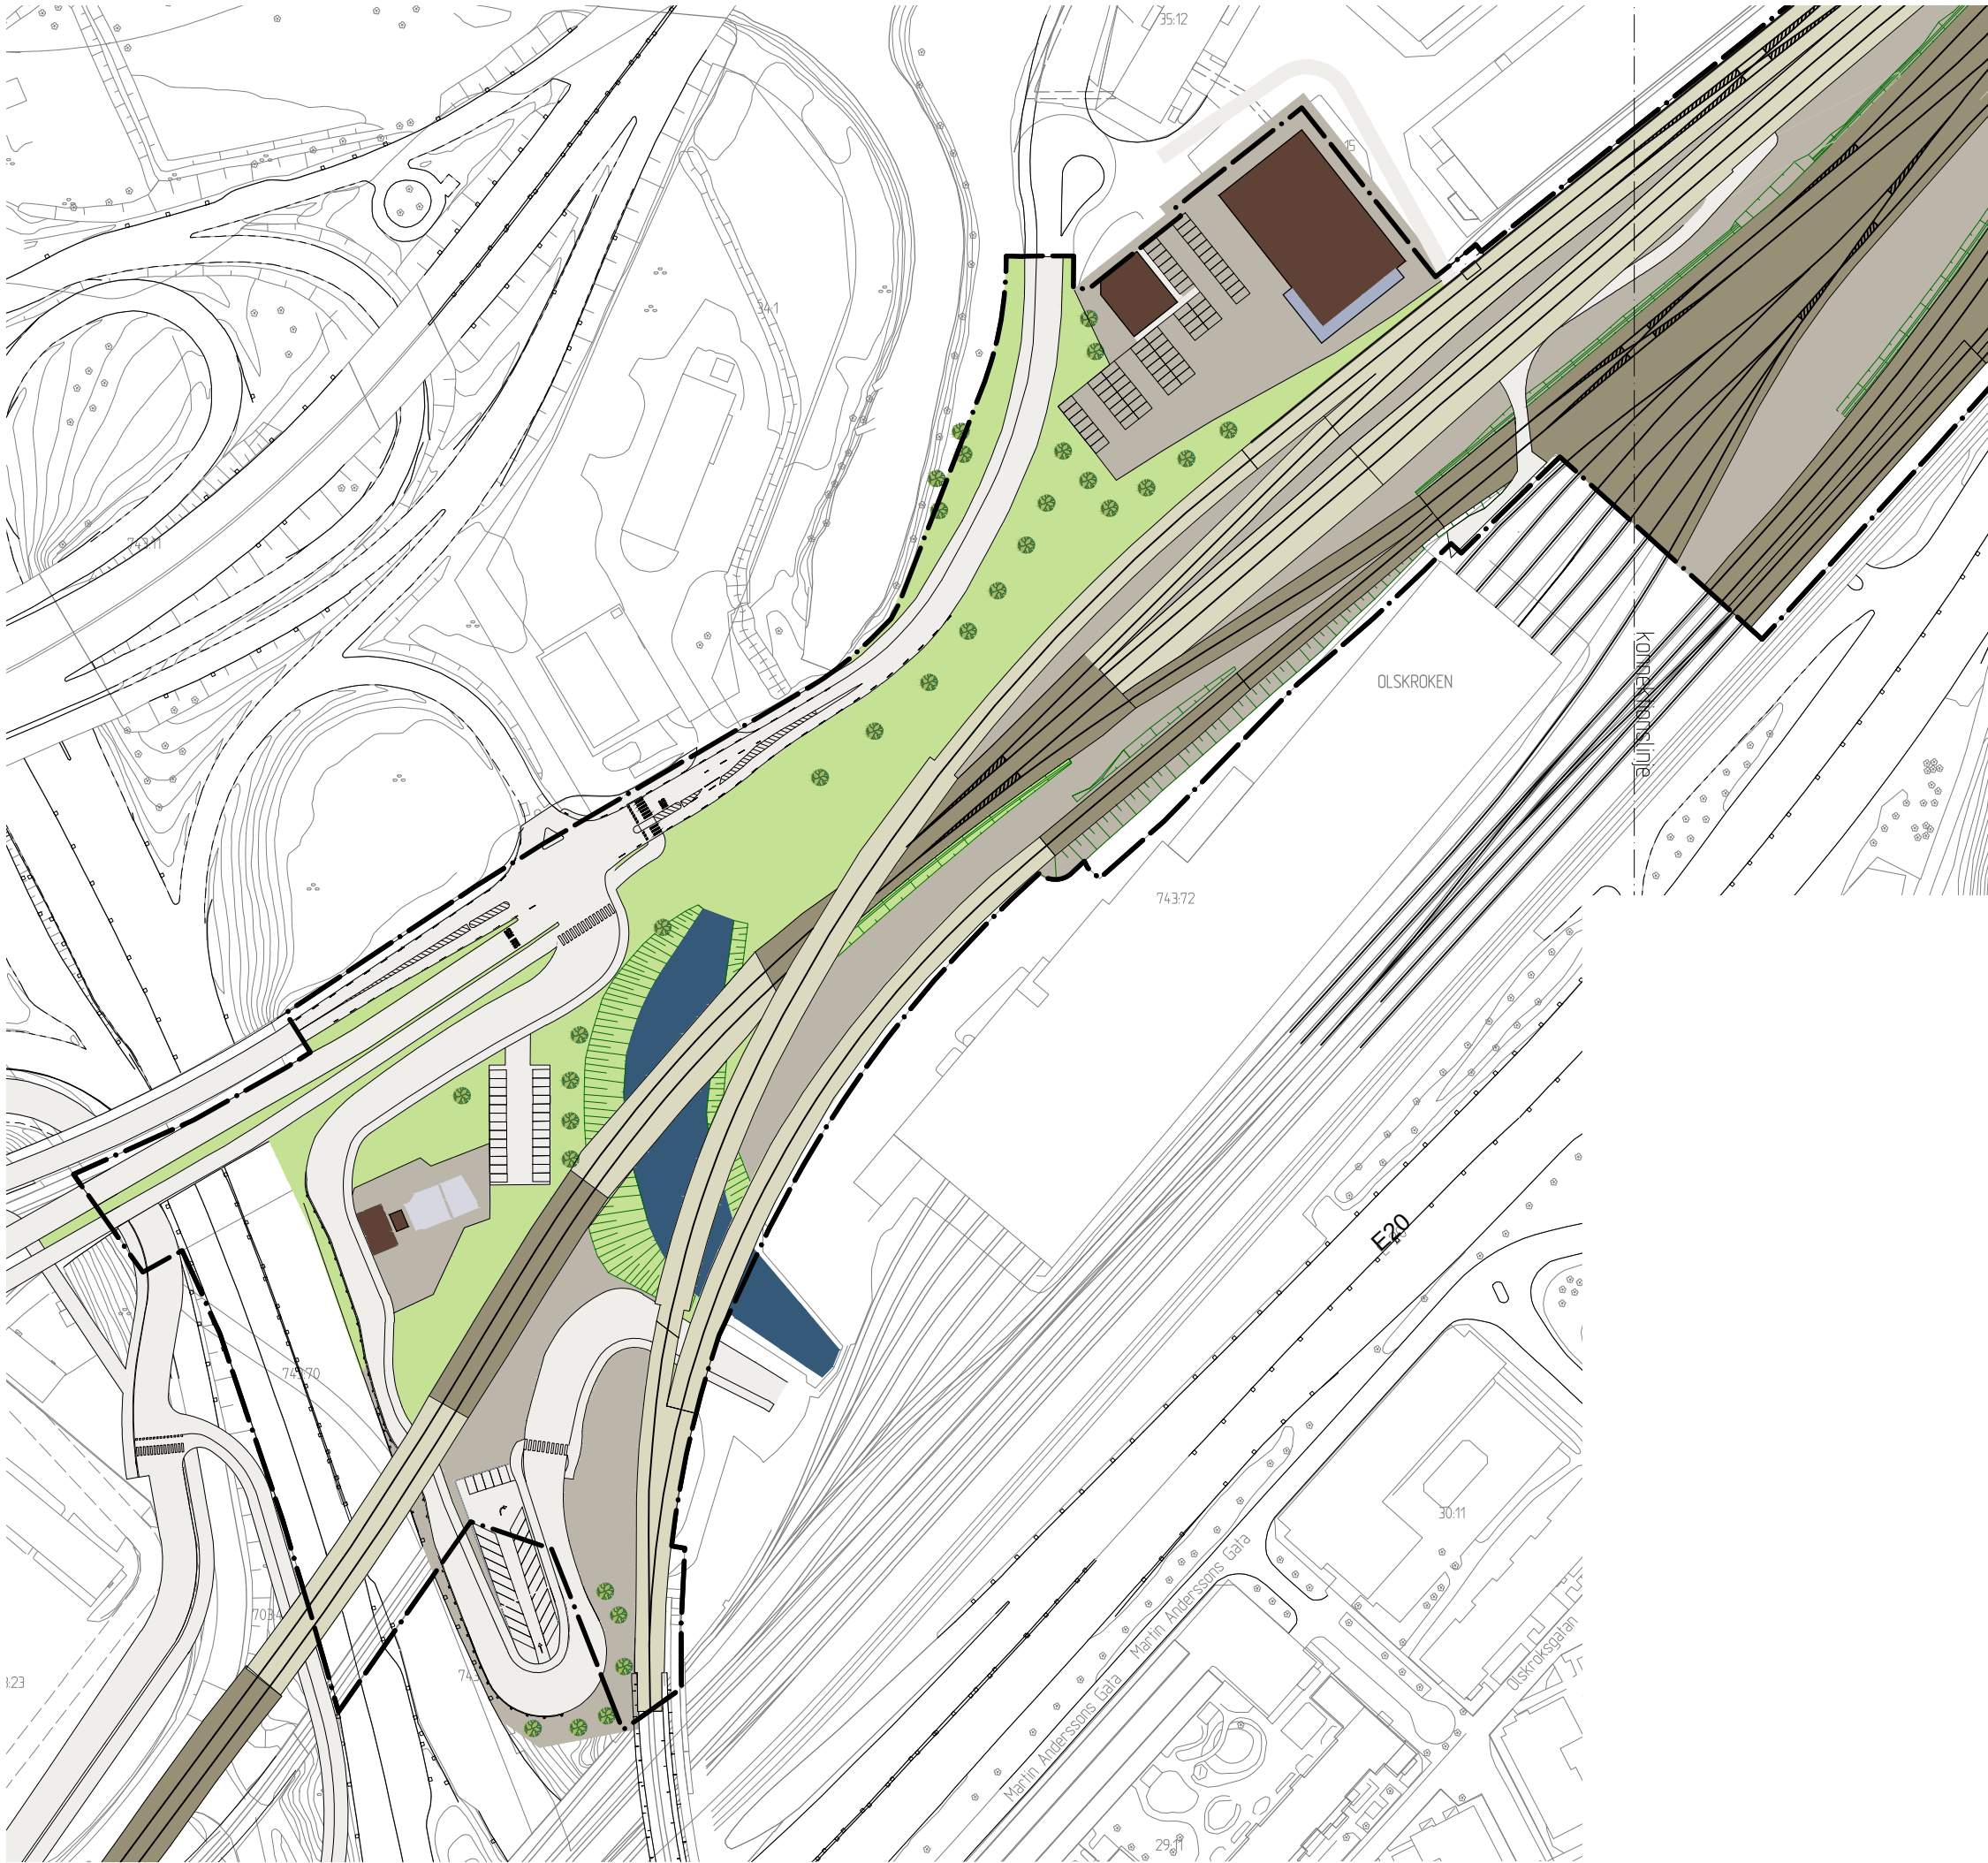

BETECKNINGAR

- Planområdesgräns
- Fastighetsgräns
- Spår på mark
- Bro
- Byggnad
- Skärmtak

SAMRÅDSHANDLING

Samrådshandlingarna består av:
- plankarta med bestämmelser
- planbeskrivning
- illustrationsritning

- grundkarta (preliminär)
- fastighetsförteckning
- samrådsredogörelse



Göteborgs Stad
Stadsbyggnadskontoret

**Detaljplan för utökning av
bangården i Olskroken
inom stadsdelarna Bagaregården,
Olskroken och Gullbergsvass i
Göteborg**

Göteborg 2016-11-22

Birgitta Löf
Planchef

Emir Aganovic
Planarkitekt

ILLUSTRATIONSITNING 3 av 3

2 - XXXX

Cadritad av: Christoffer Gissy

Skala 1 :1000 A1 (1:2000 A3)

2 - XXXX

st