

KV RÖDA BRYGGAN

ARKITEKTRITNINGAR

SITUATIONSPLAN, FASADER, PLANER, SEKTIONER, BROGATAN 2, YTOR, SOL- OCH DAGSLJUSSTUDIE

2018.08.23

FASAD MOT BROGATAN



FASAD MOT BROGATAN
SKALA 1:250

FASAD MOT PUSTERVIKSGATAN



FASAD MOT PUSTERVIKSGATAN
SKALA 1:250

FASAD MOT JÄRNTORGSGATAN




FASAD MOT JÄRNTORGSGATAN
SKALA 1:200



GATUSEKTION
SKALA 1:1000

SITUATIONSPLAN

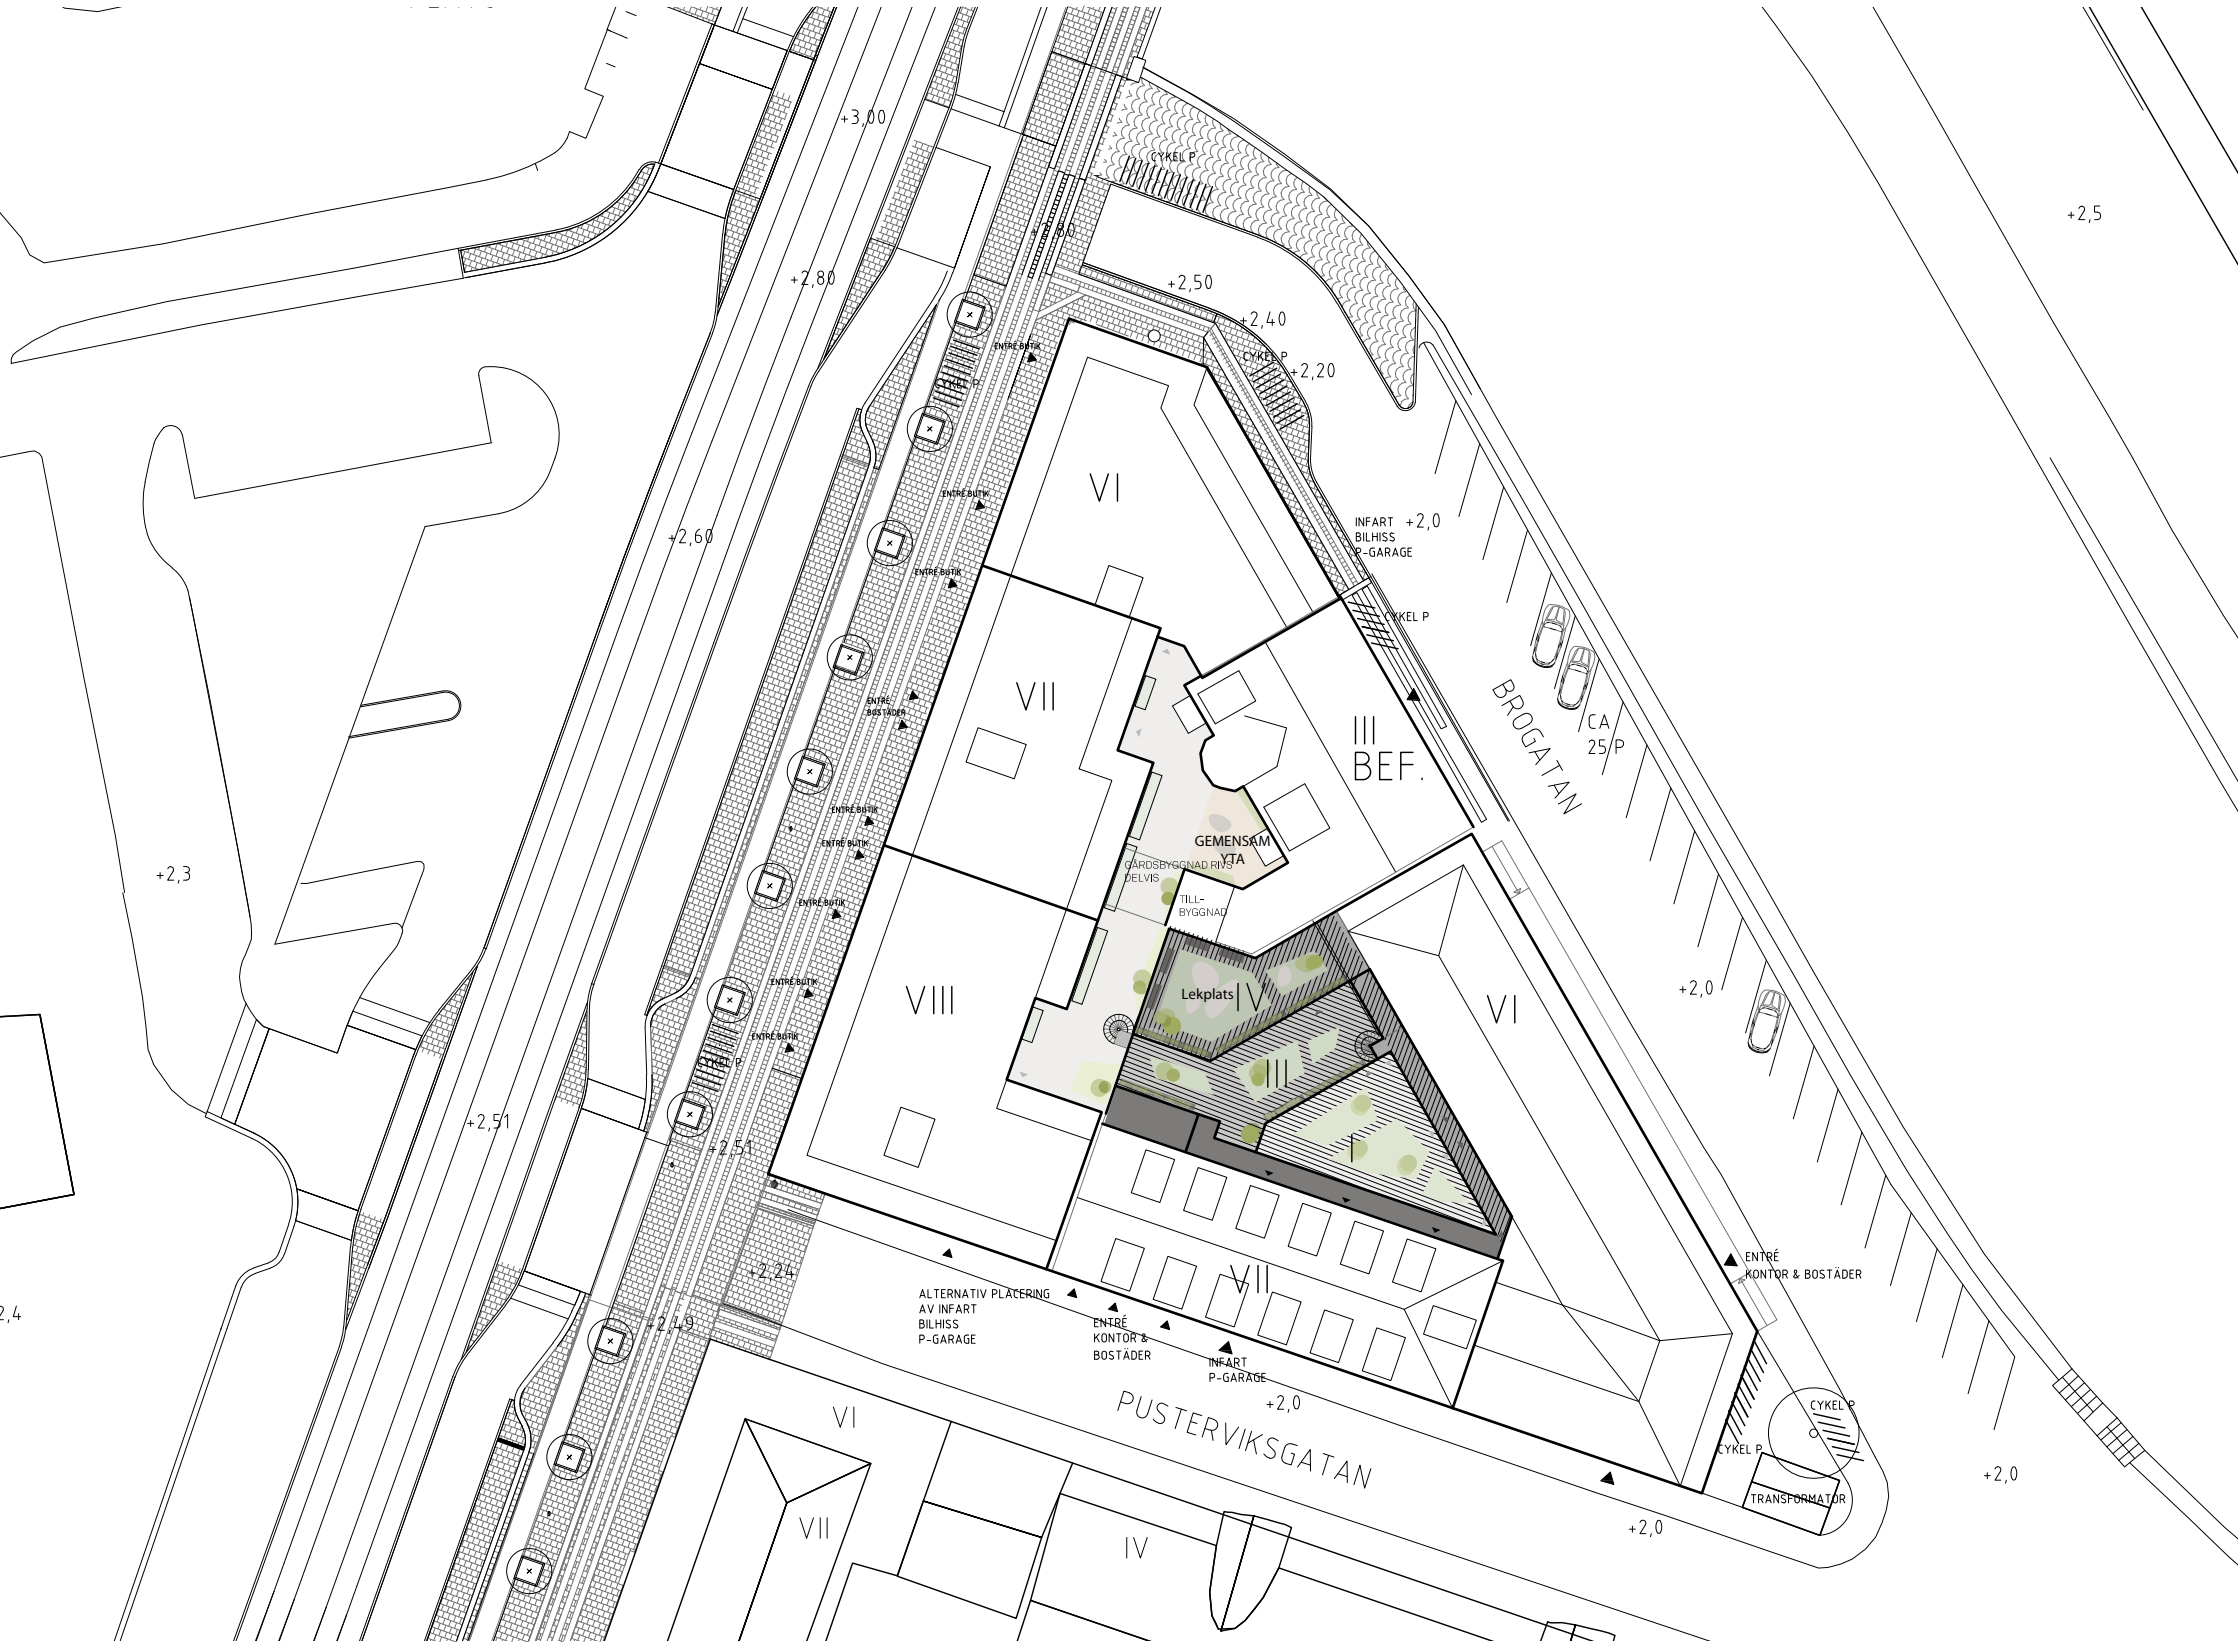


Befintligt underlag är inte
inmätt. Nybyggnad anpas-
sas efter inmätning i senare
skede.



PLAN 9 - GARAGE

Befintligt underlag är inte inmätt. Nybyggnad anpassas efter inmätning i senare skede.

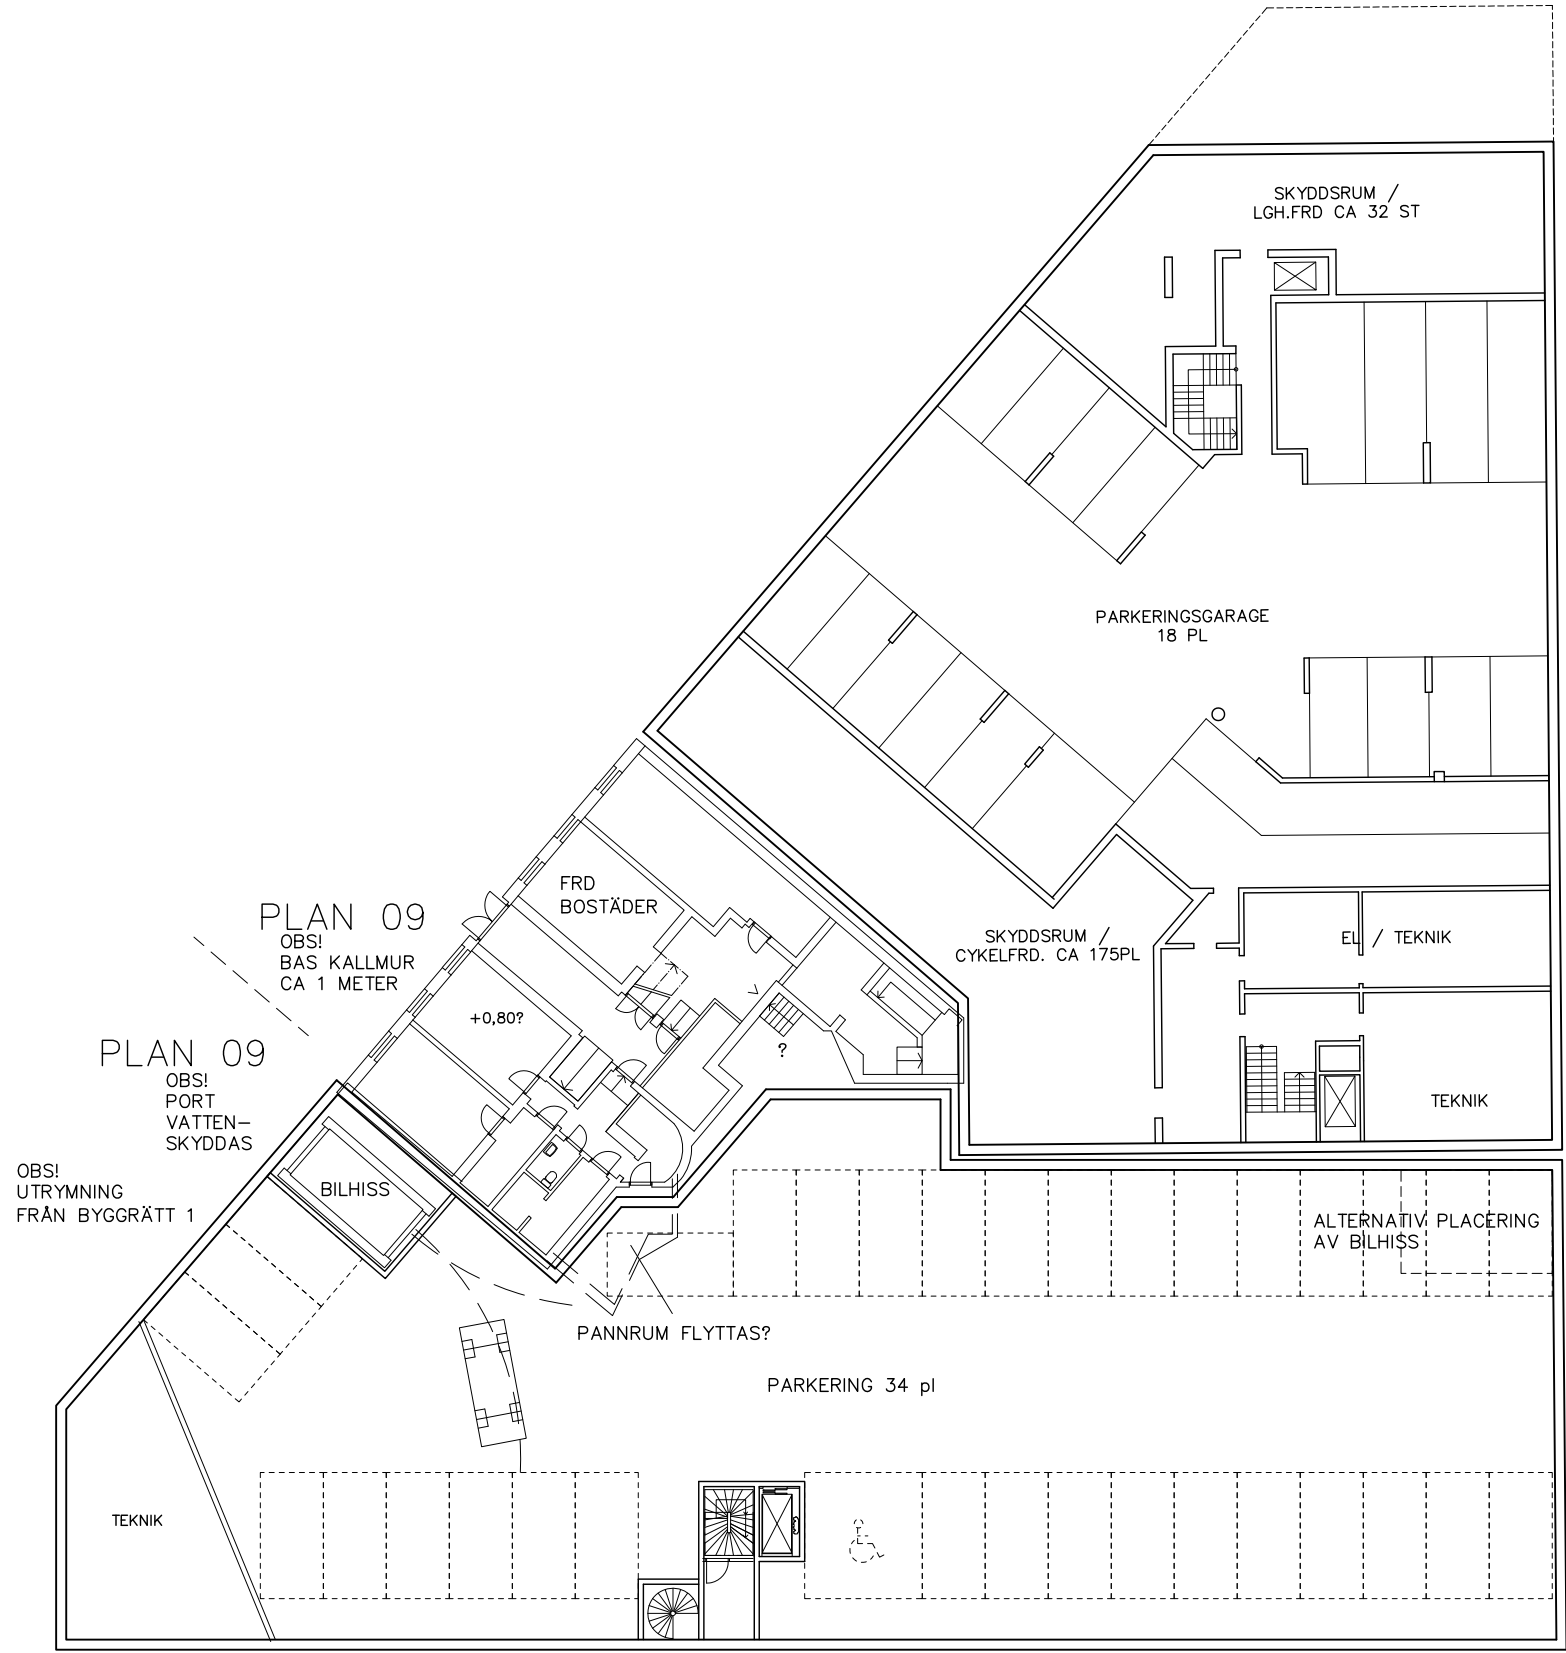

PLAN 09


PLAN 09

SKALA 1:300

0 5 10m




PLAN 10 - ENTRÉPLAN

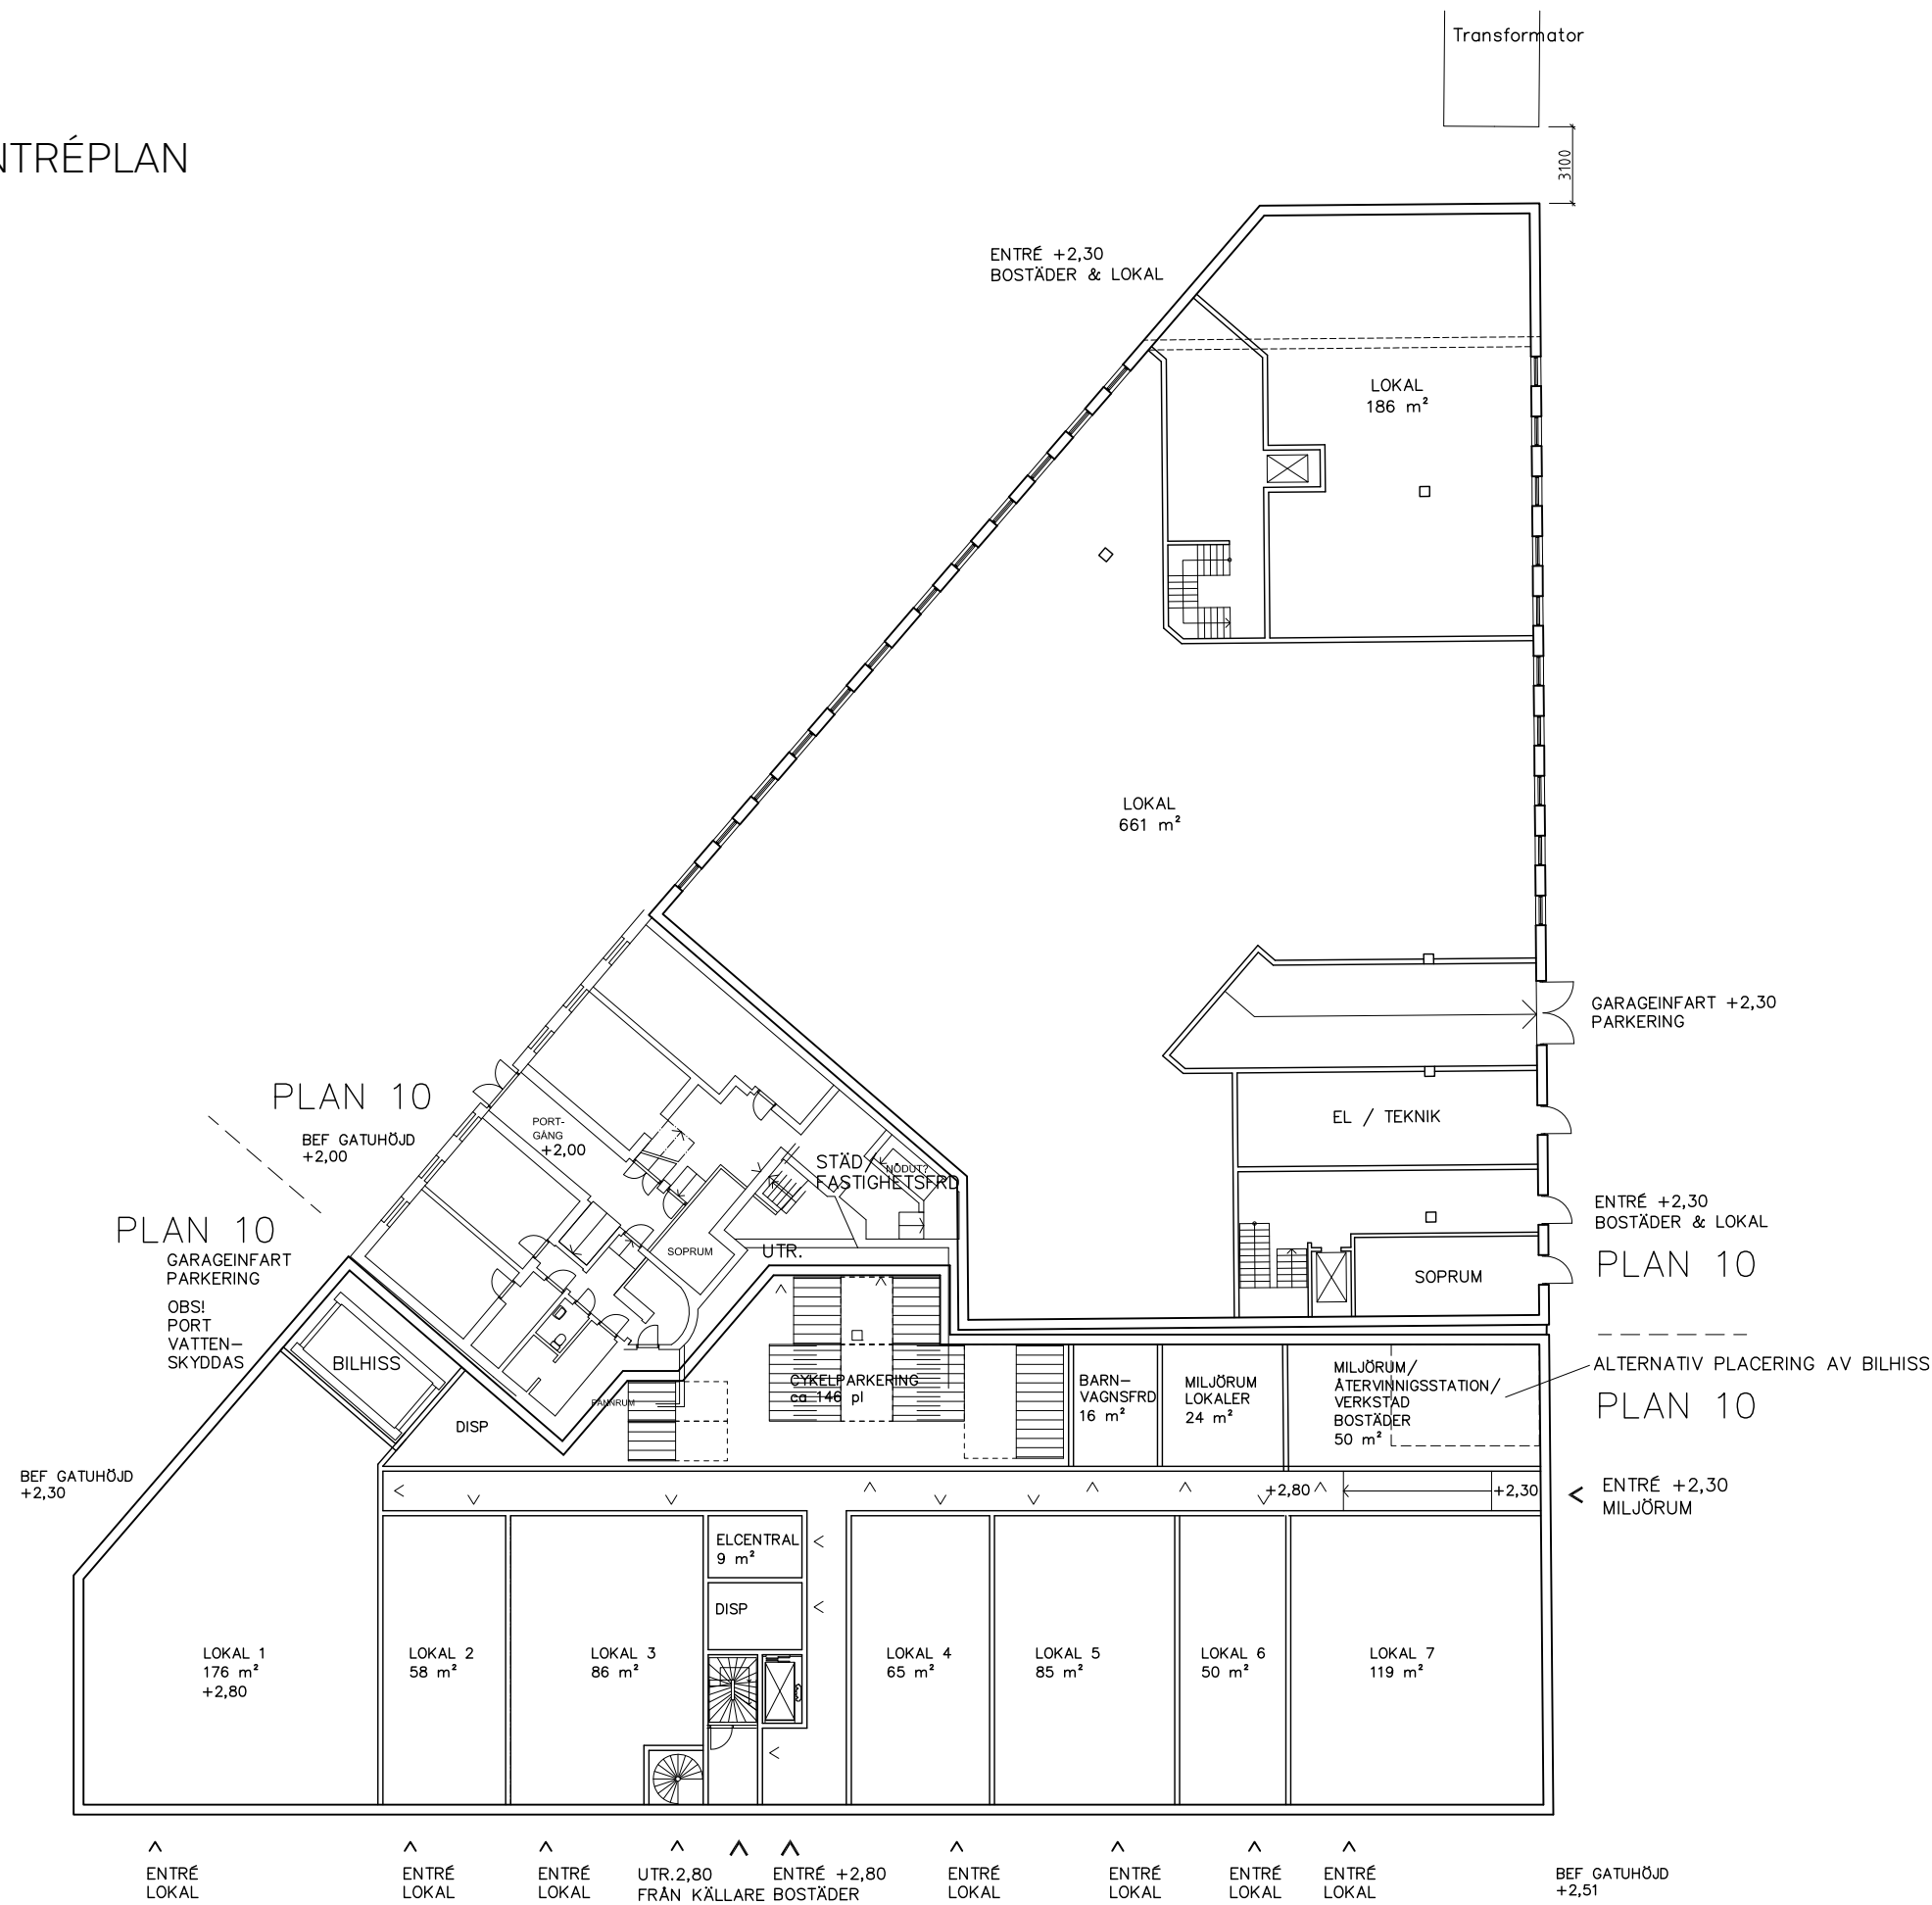

SKALA 1:300




PLAN 10/11 - GÅRDSPLAN

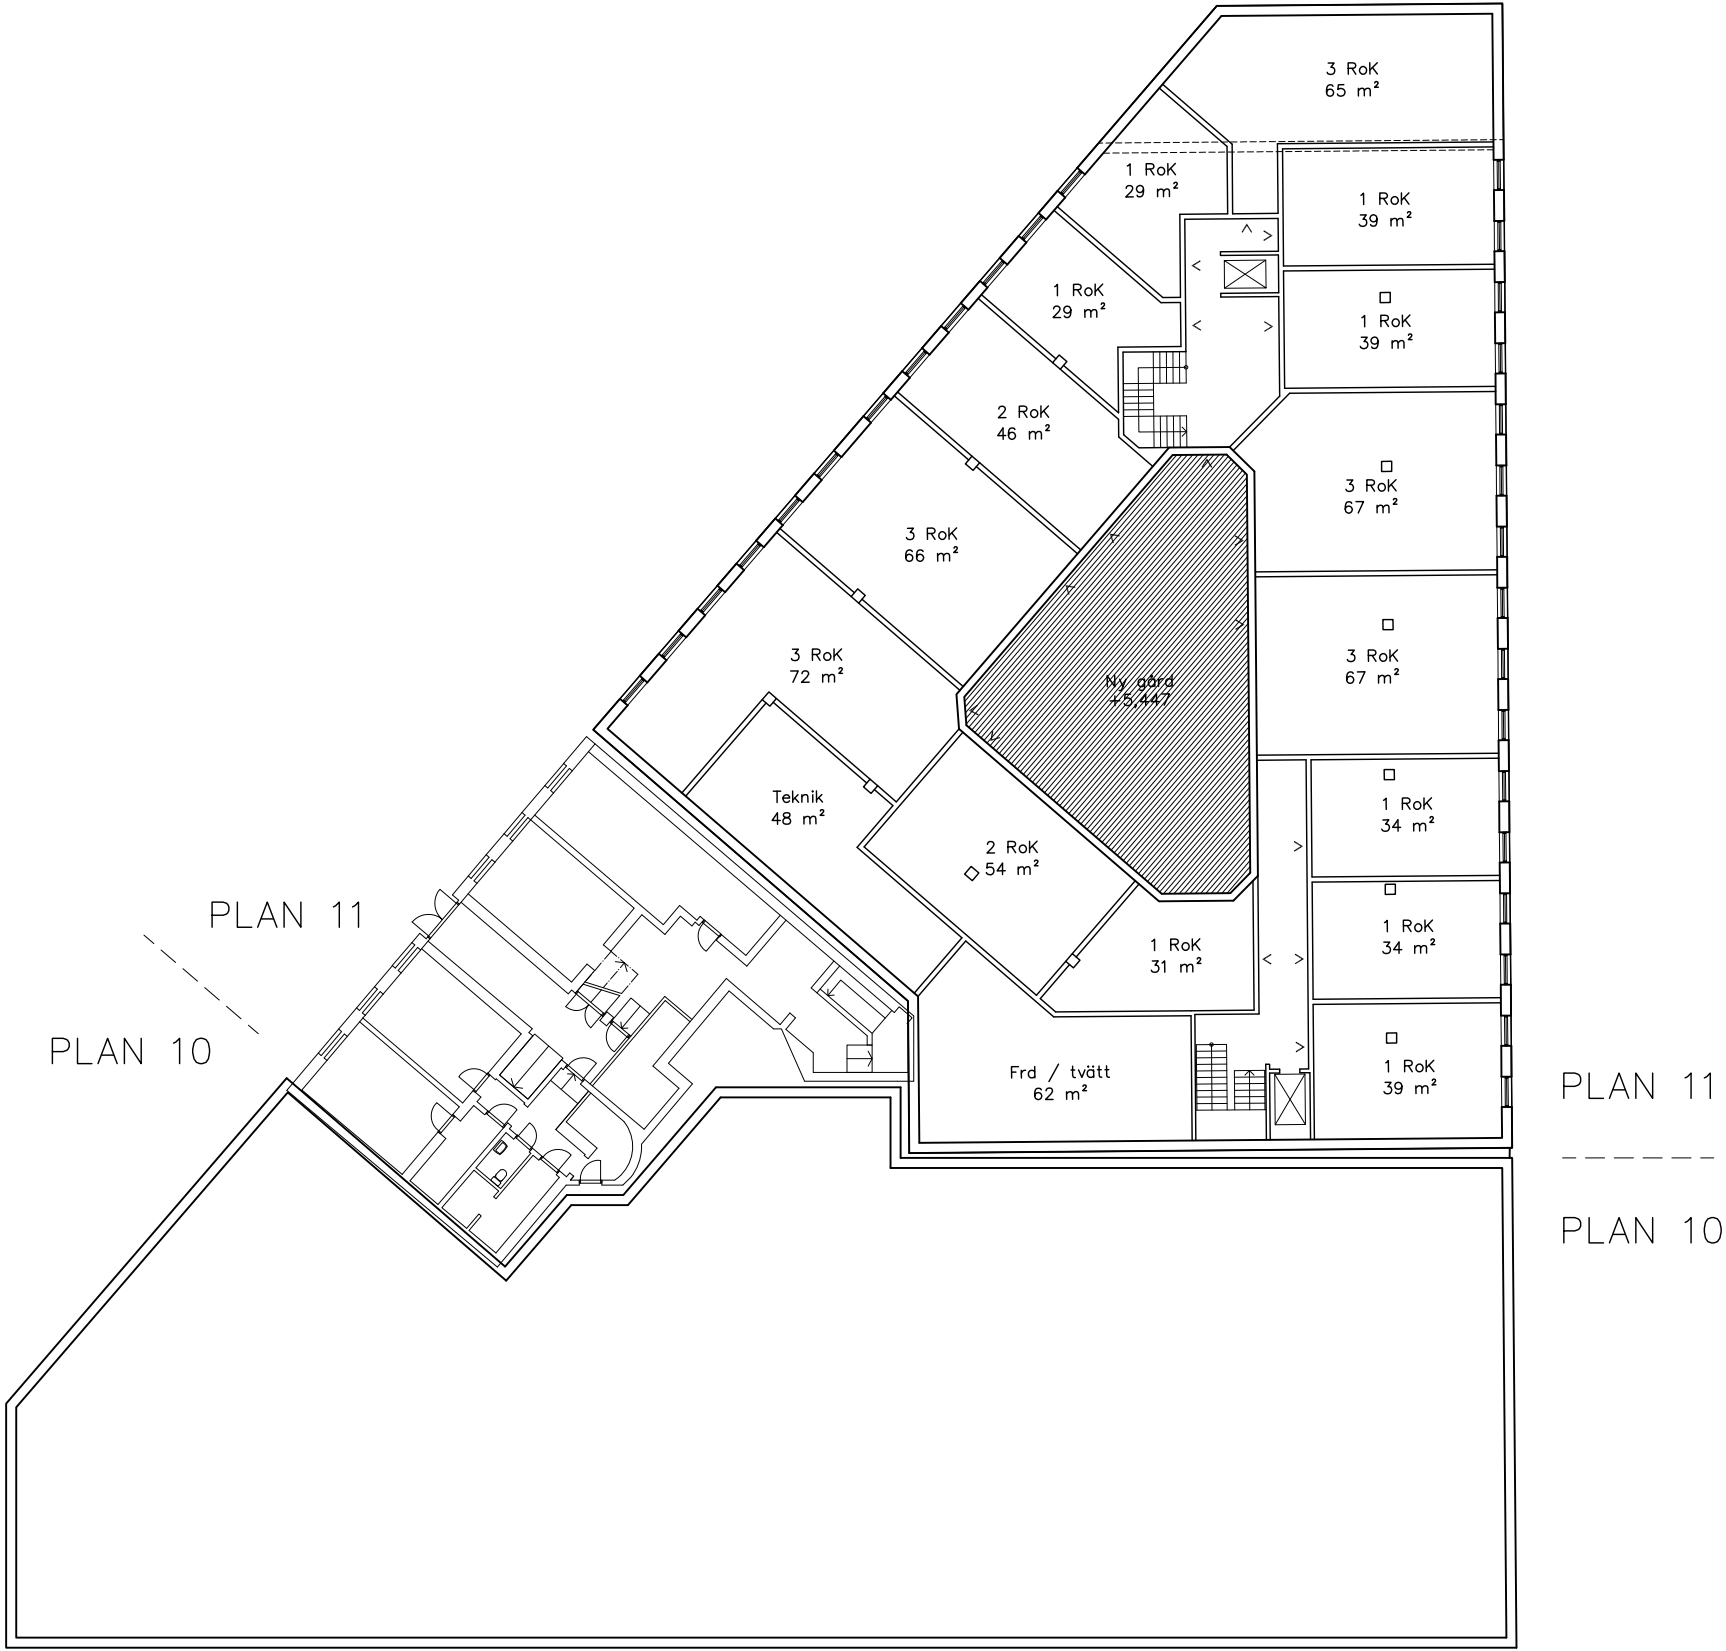

SKALA 1:300
0 5 10m




PLAN 11/12 - GÅRDSPLAN

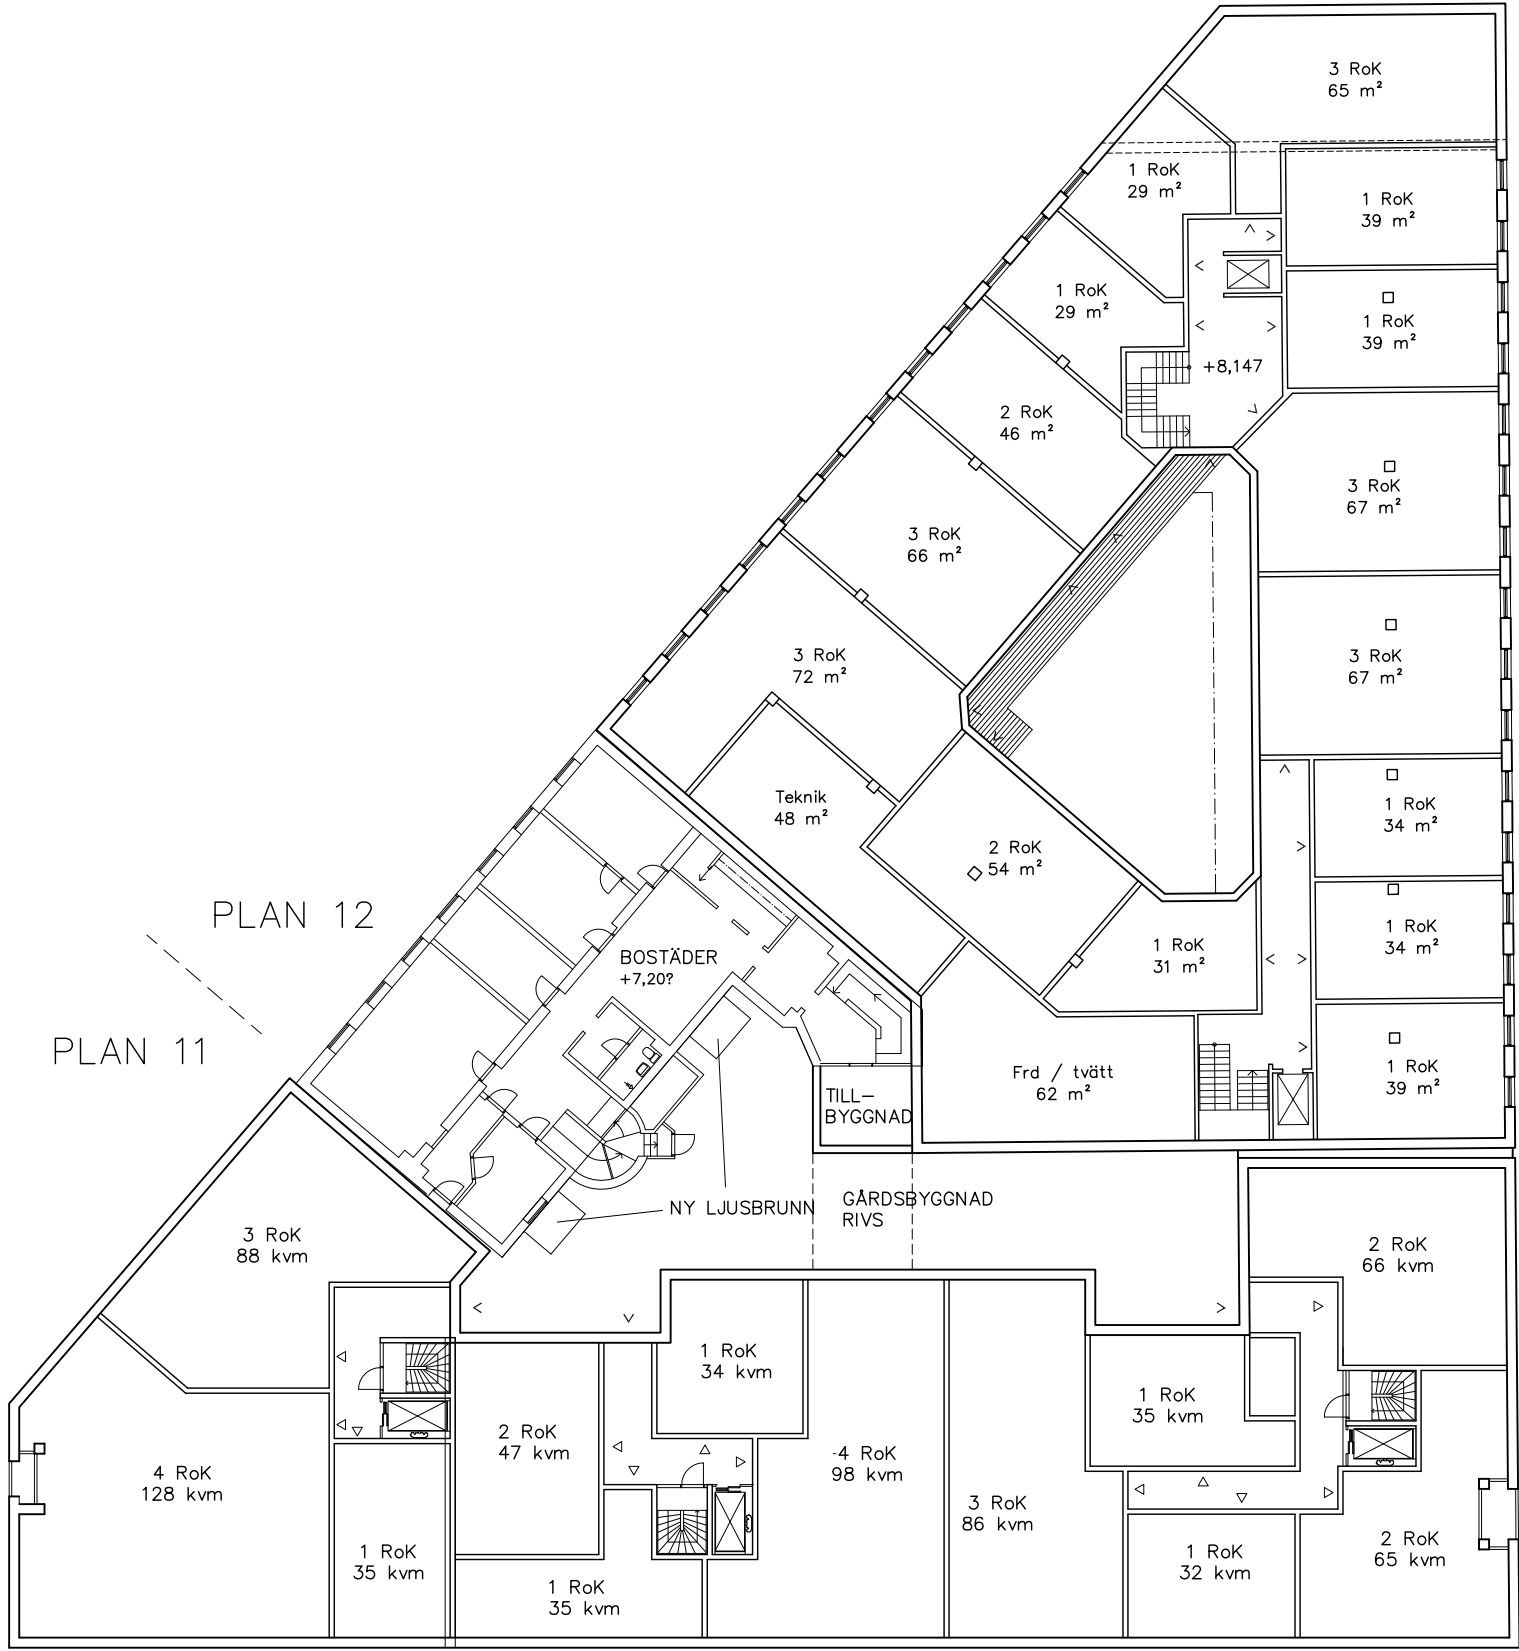



SKALA 1:300



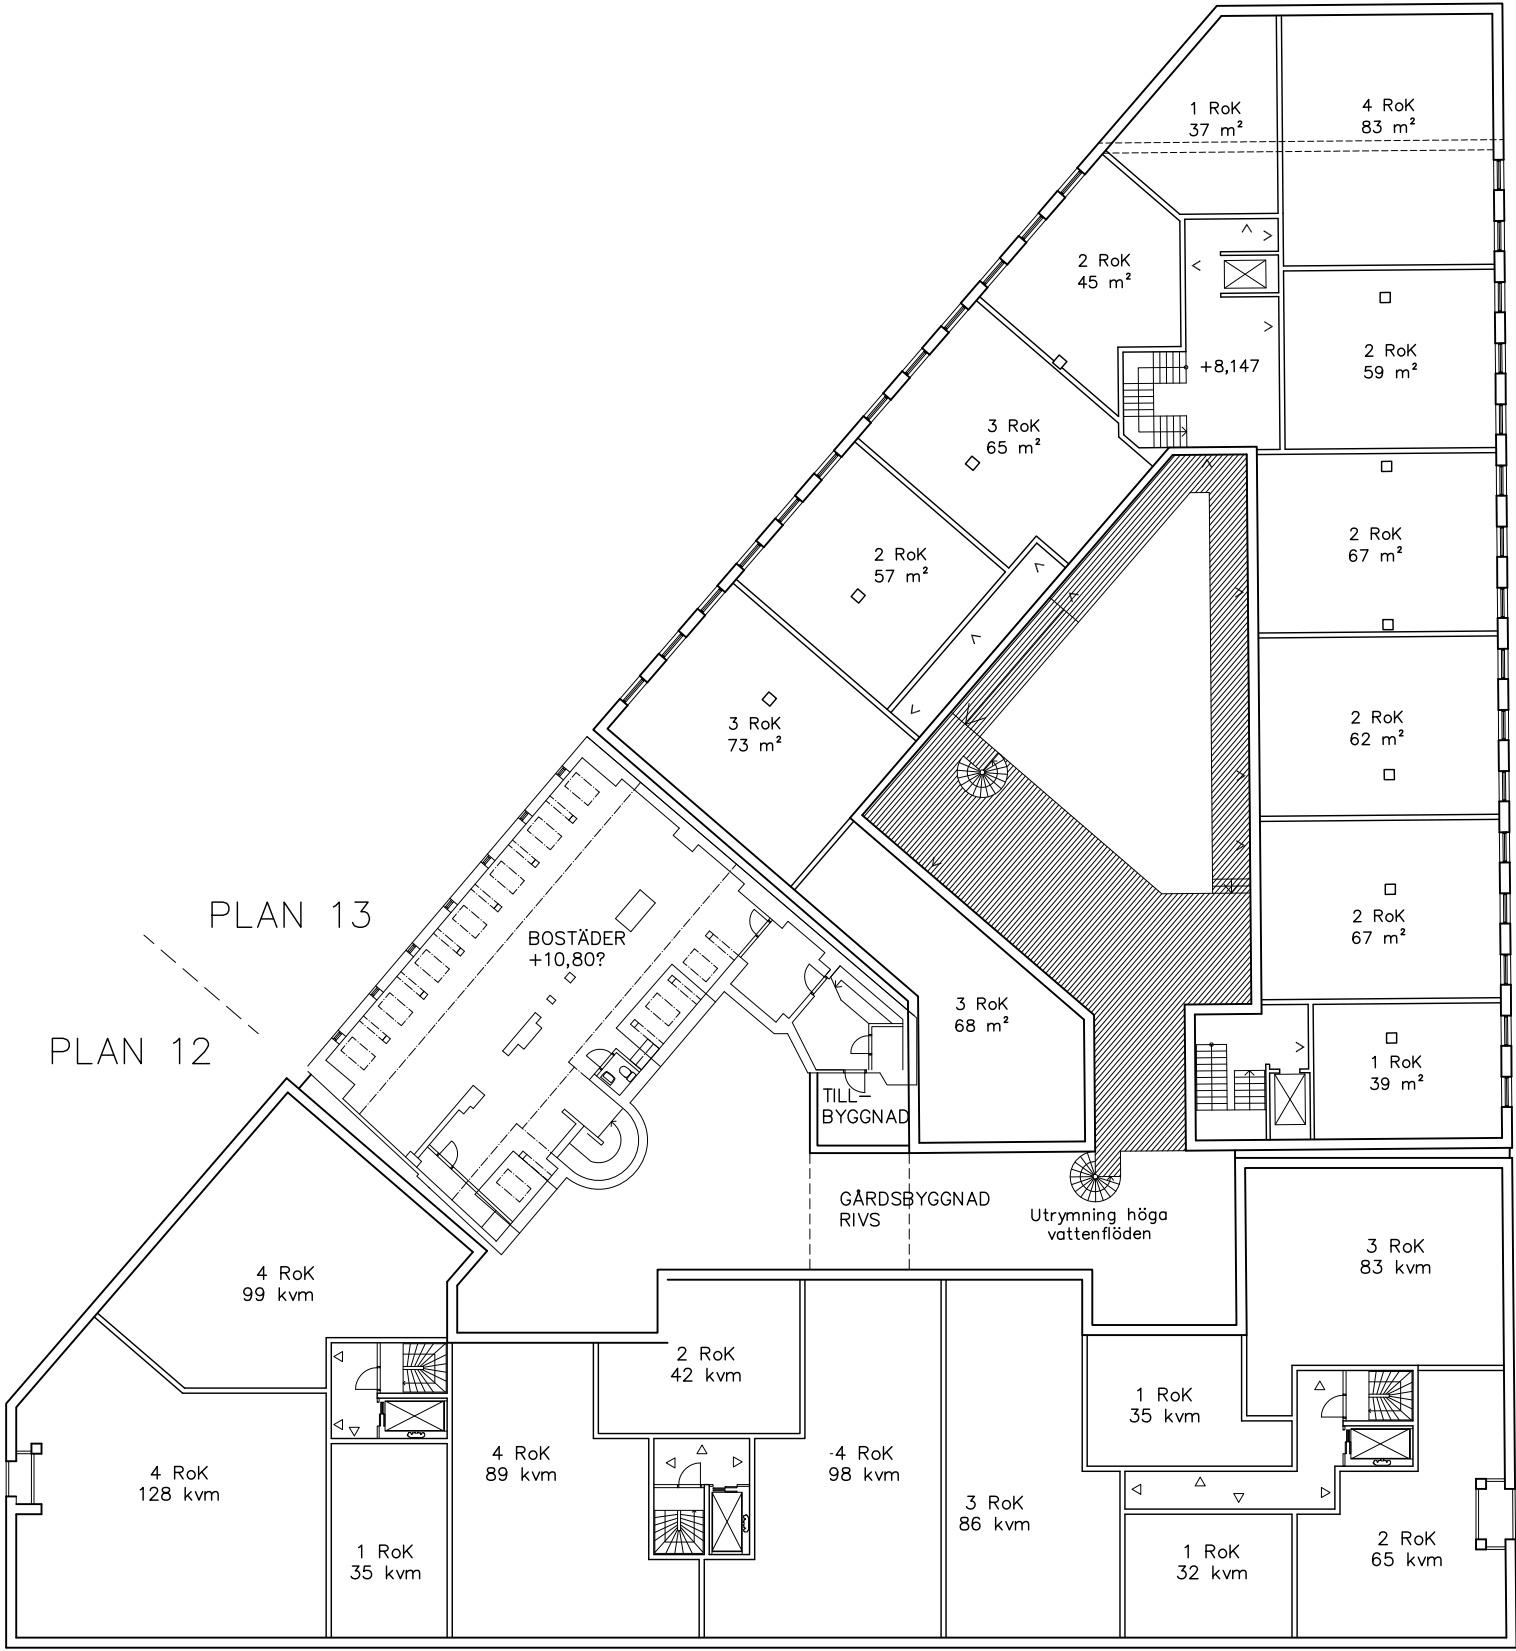


SKALA 1:300

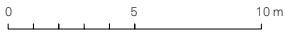

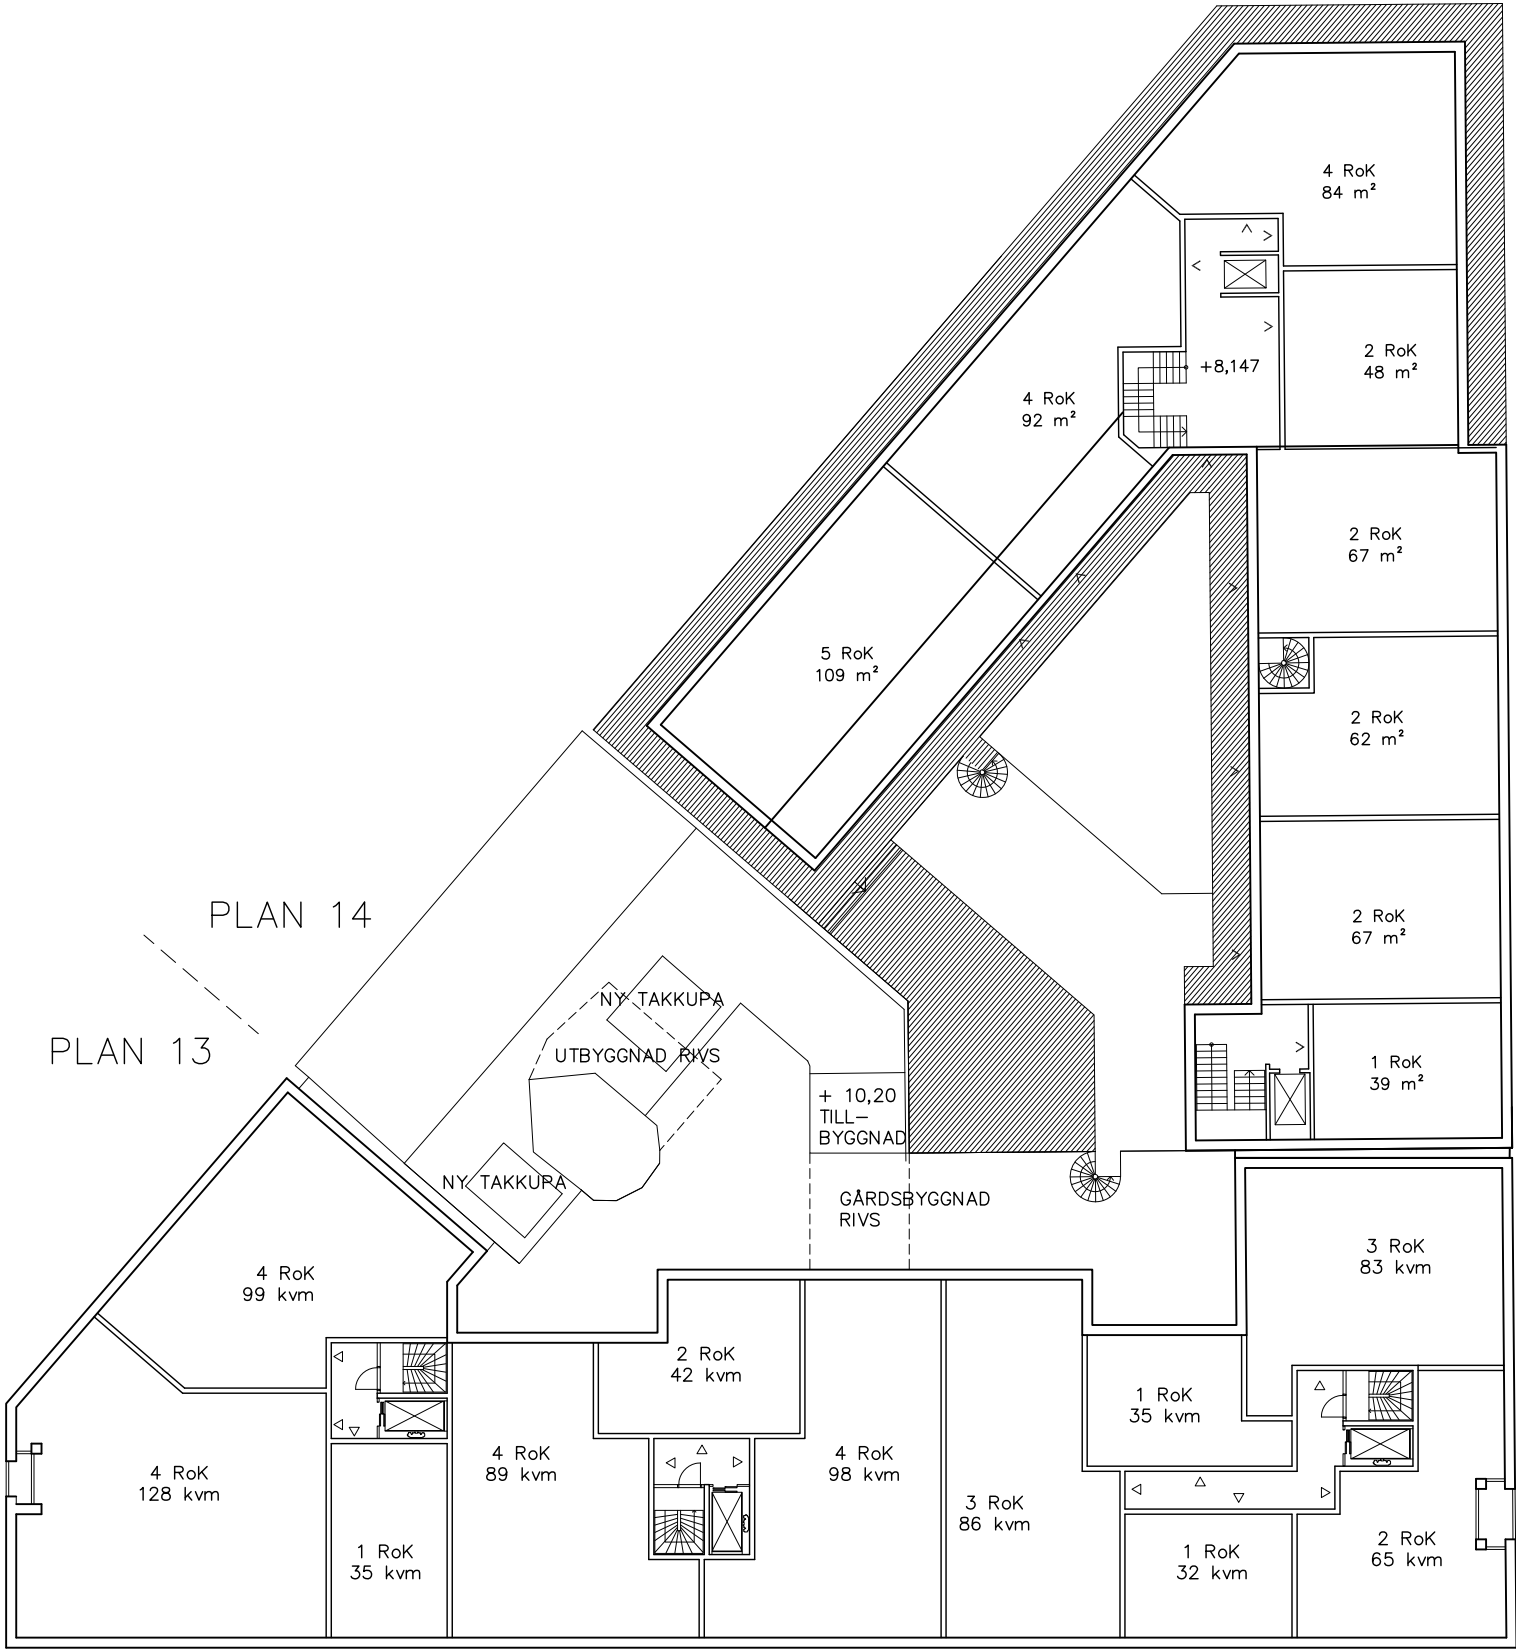


SKALA 1:300




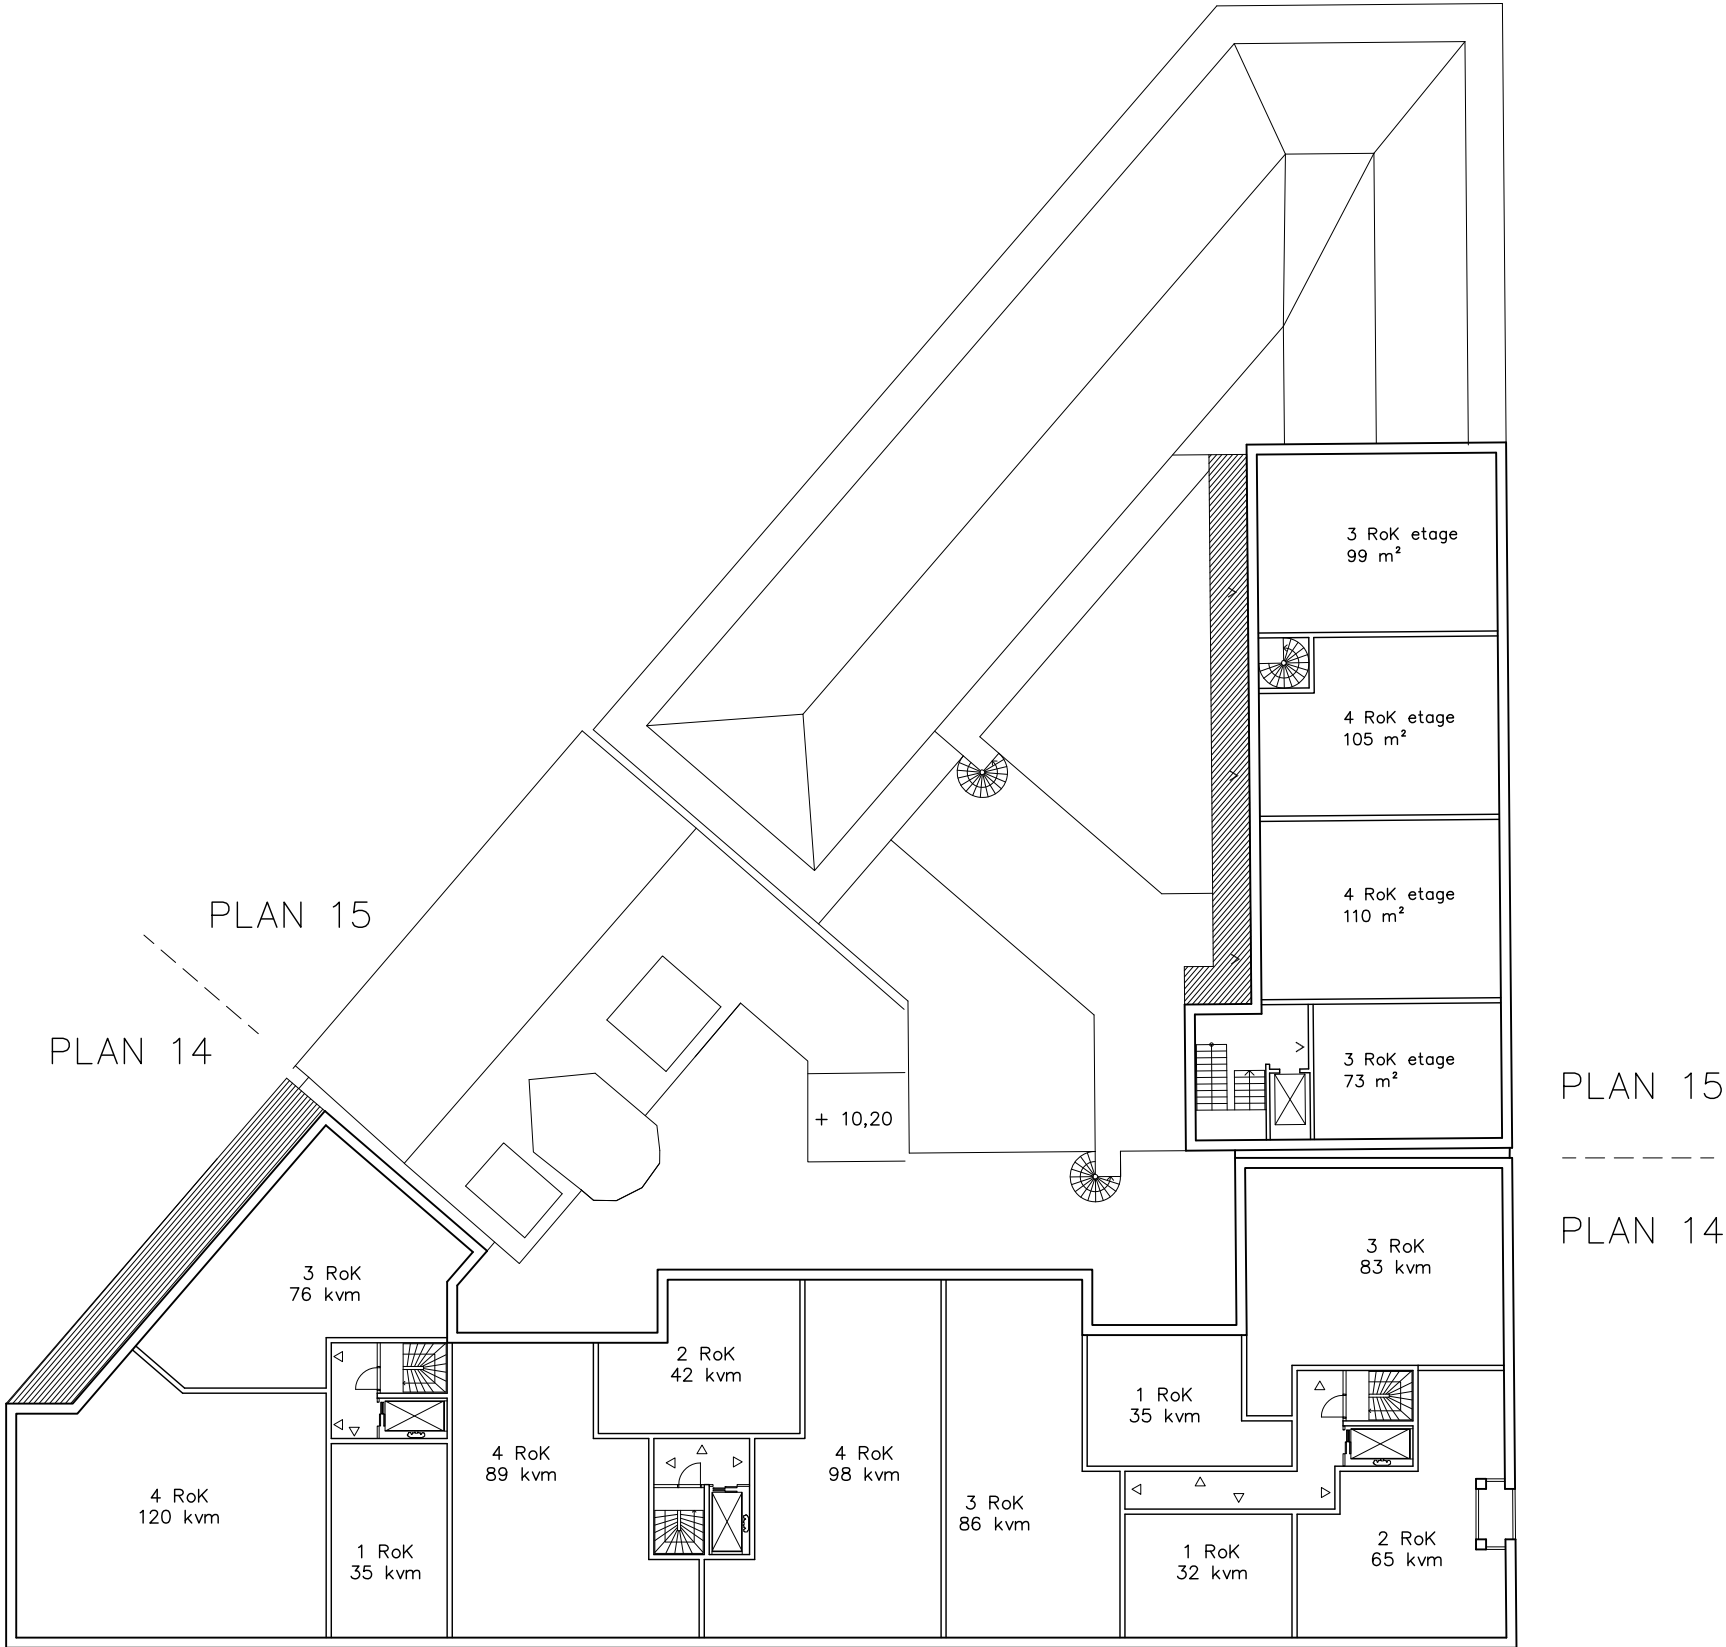

SKALA 1:300



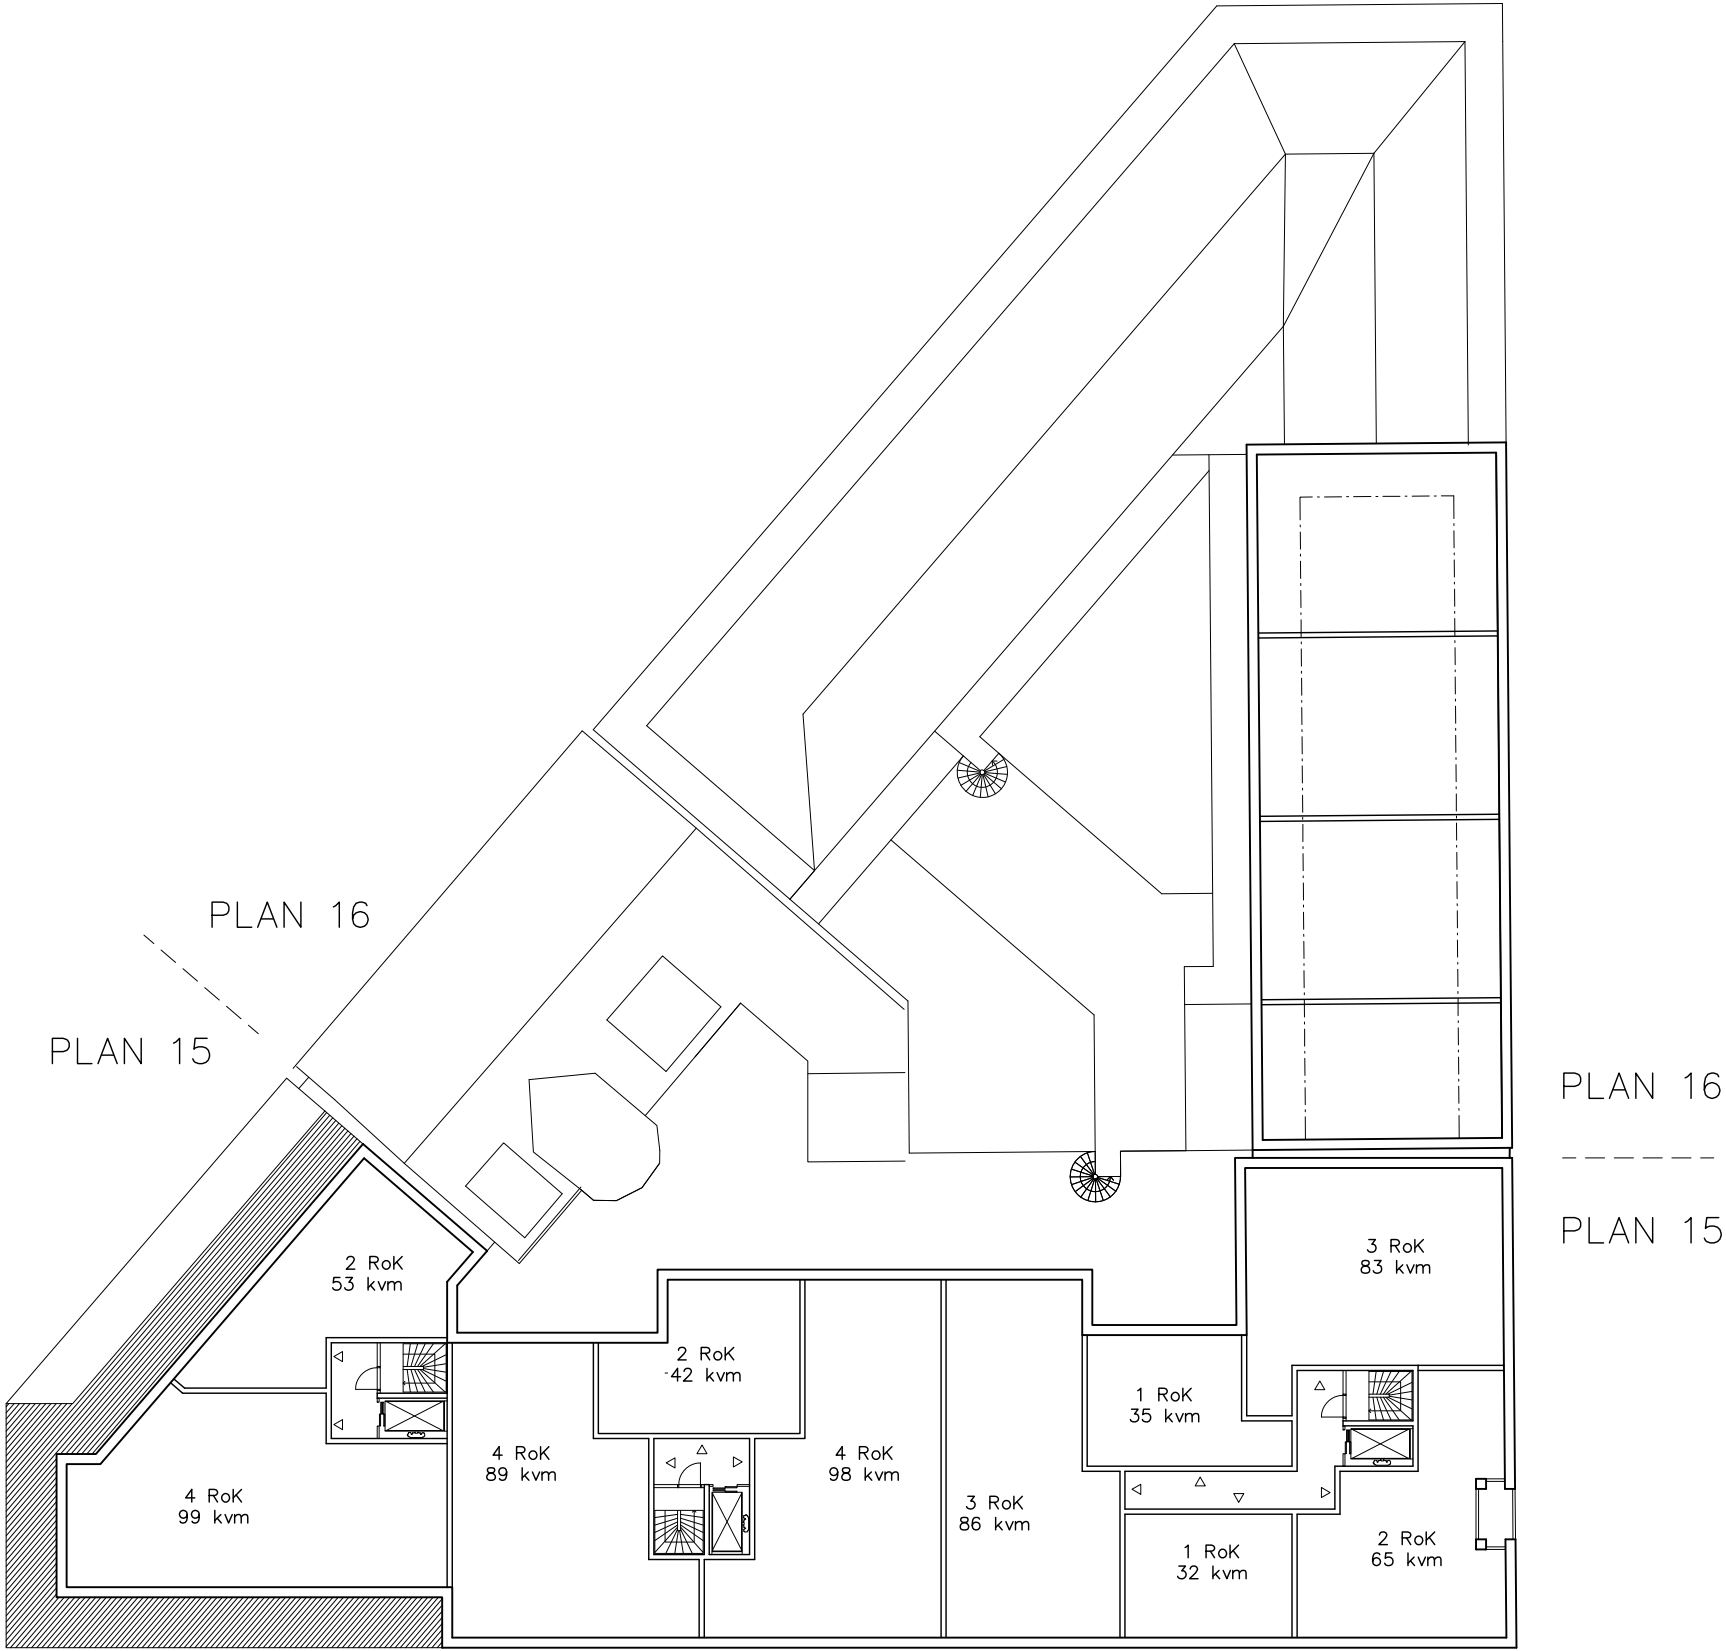


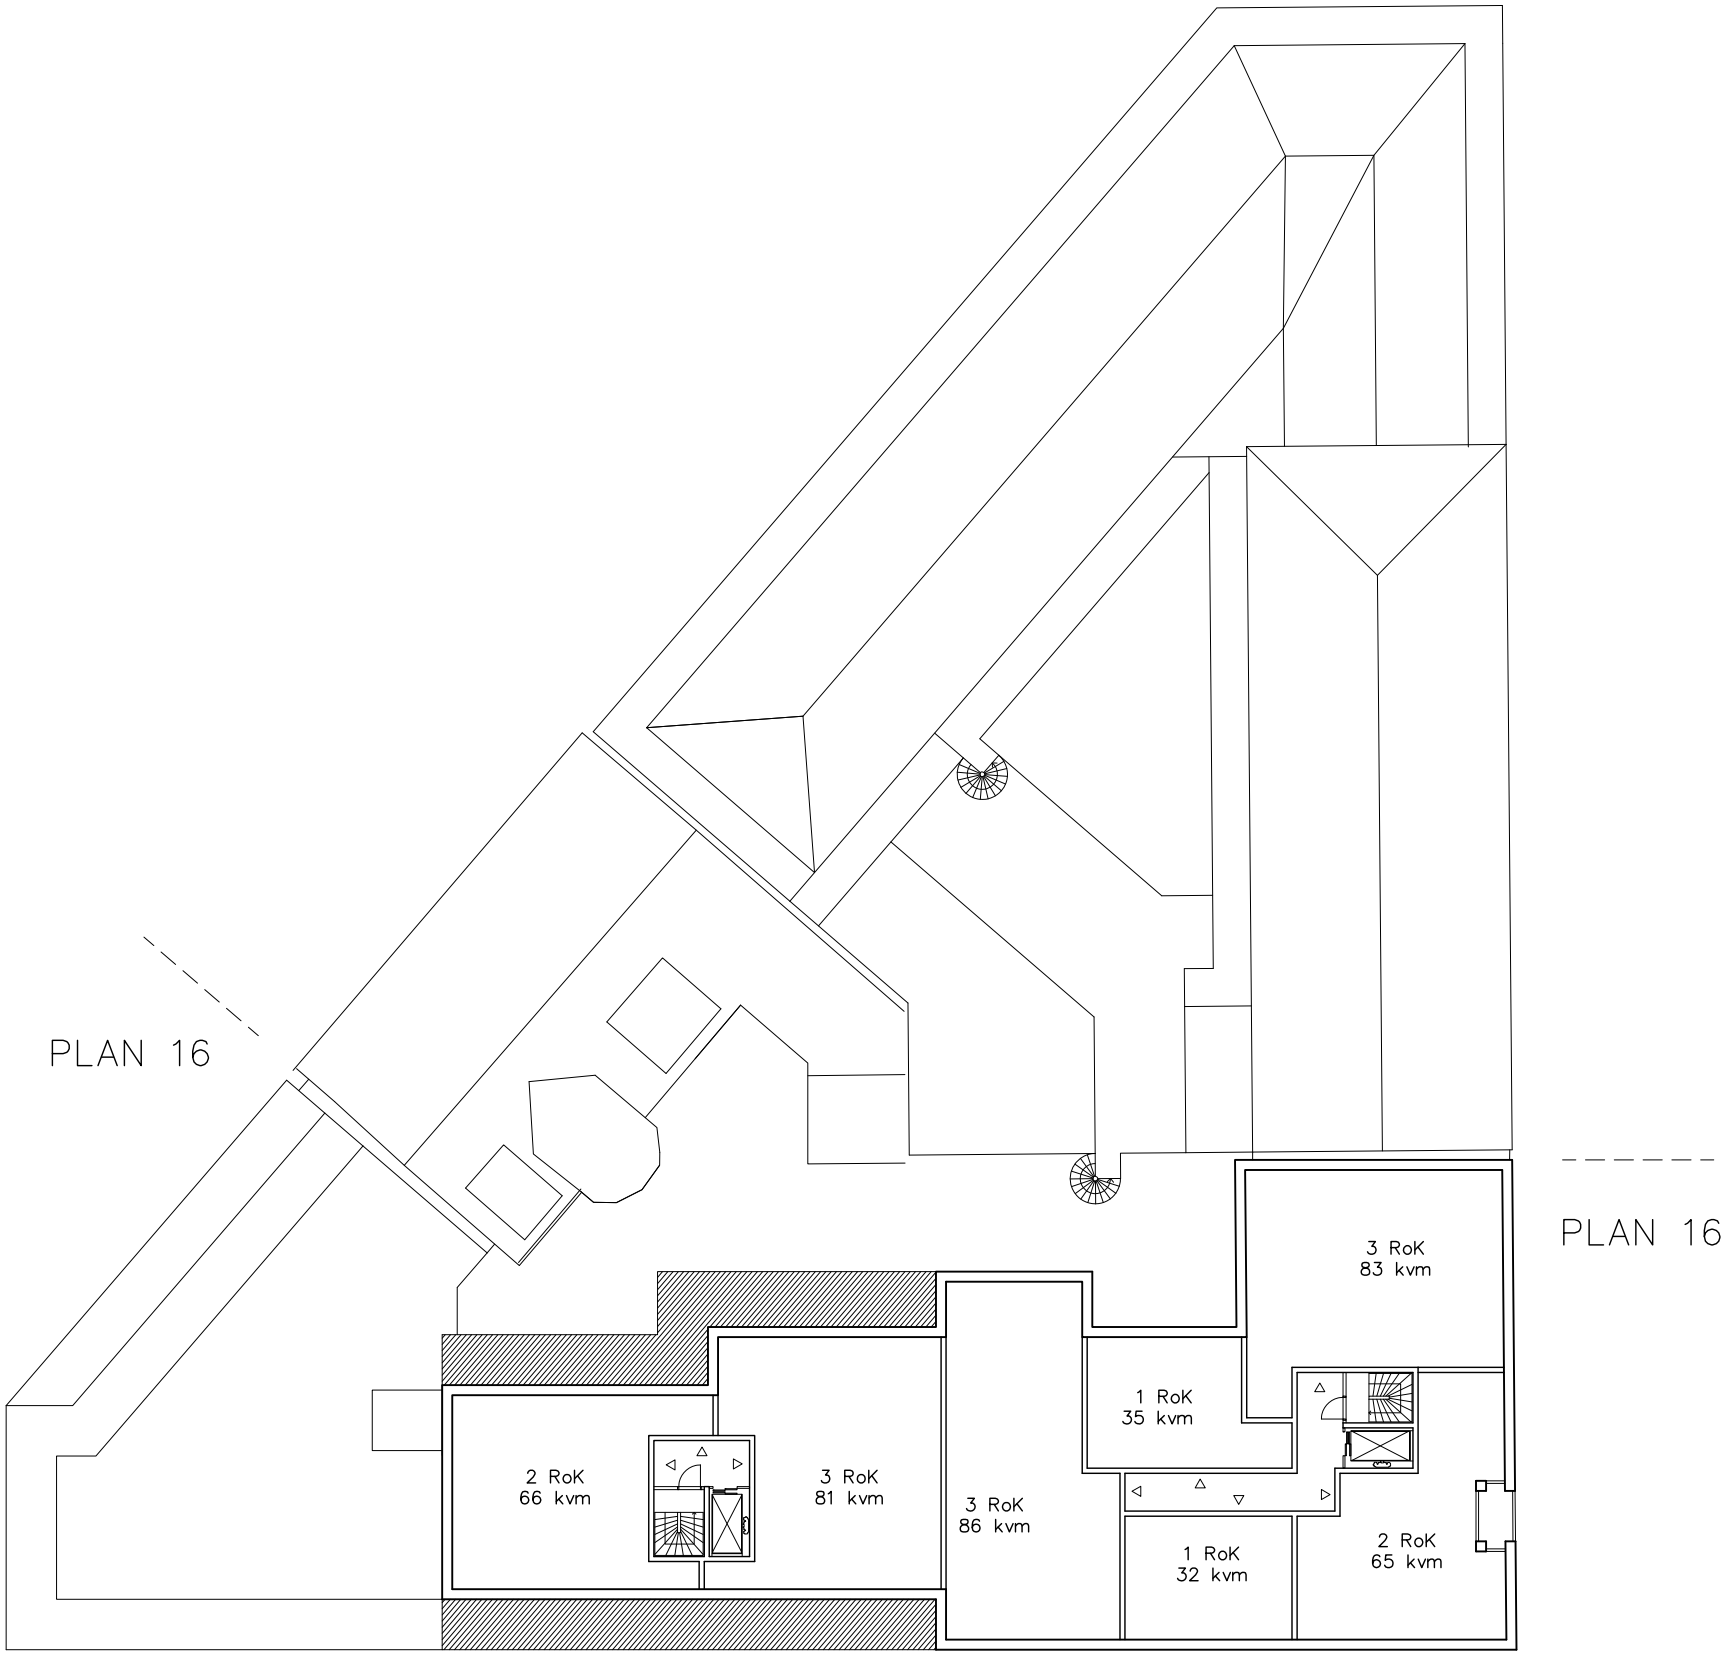


SKALA 1:300

0 5 10m





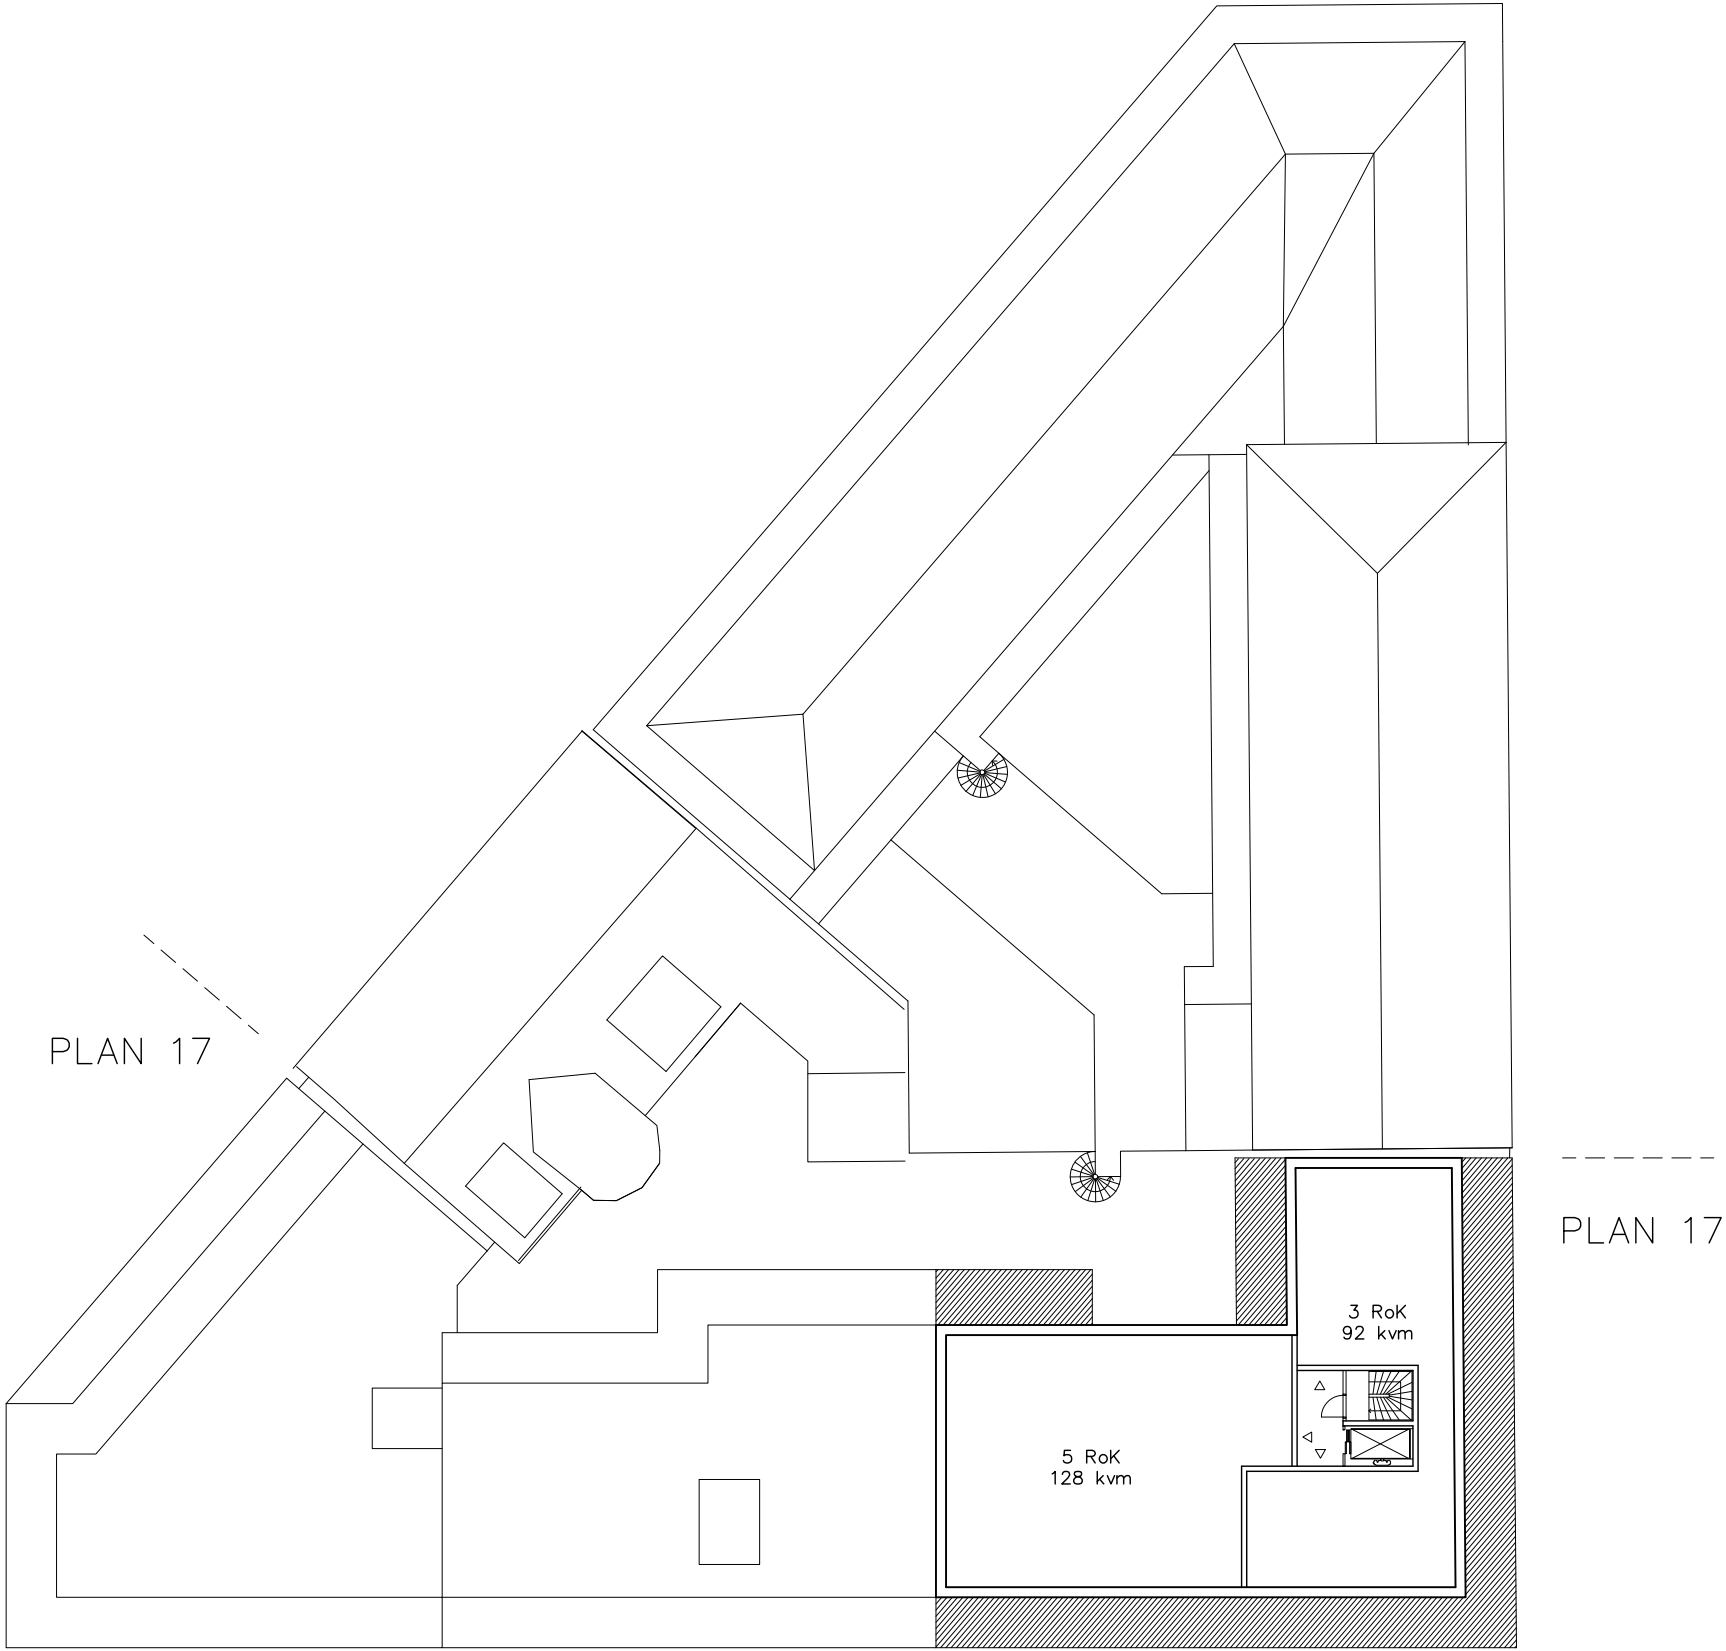




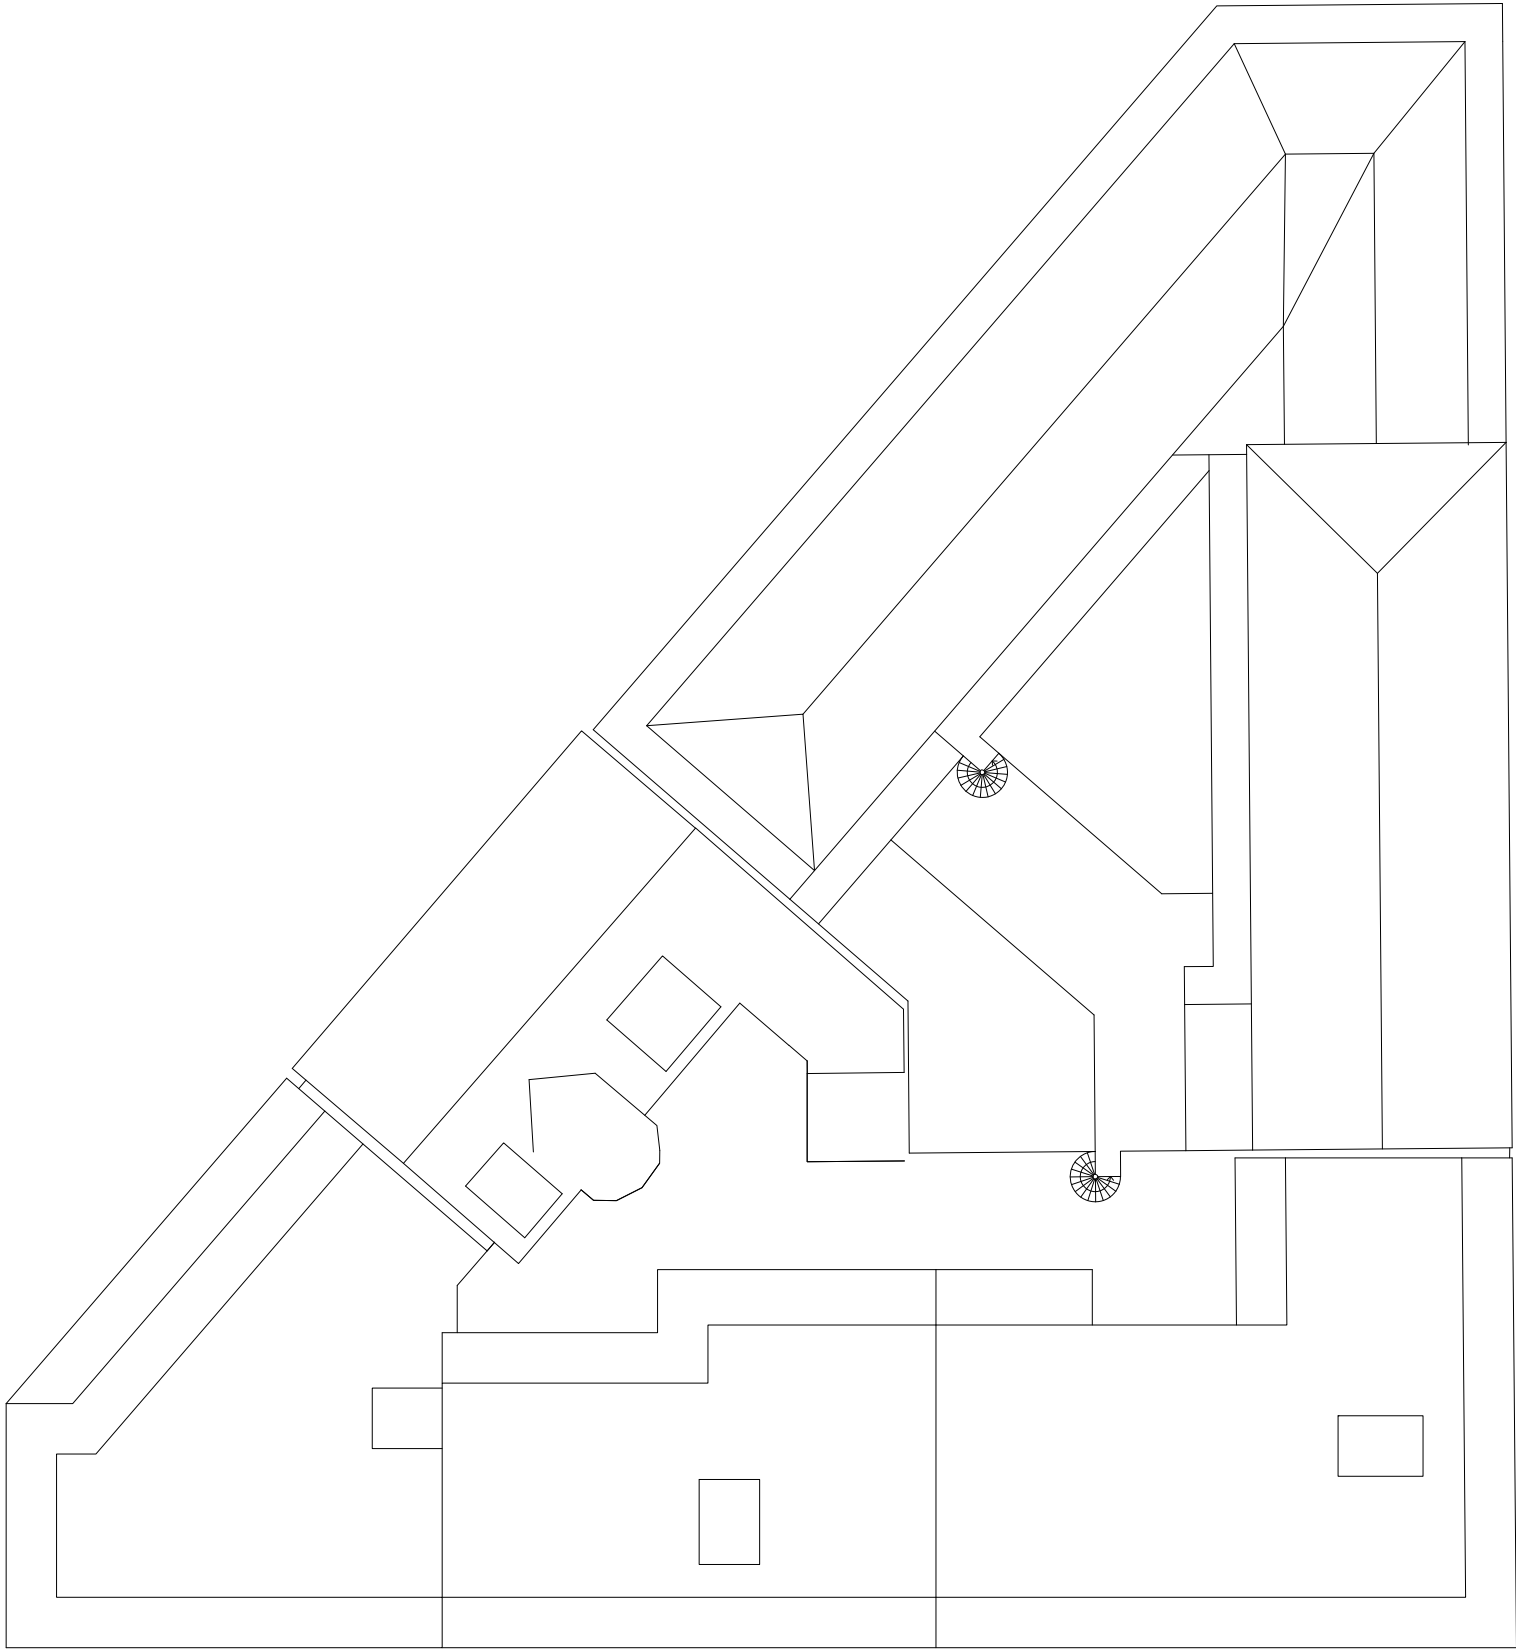


SKALA 1:300

0 5 10m



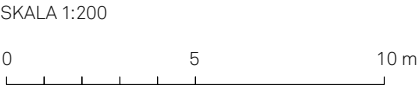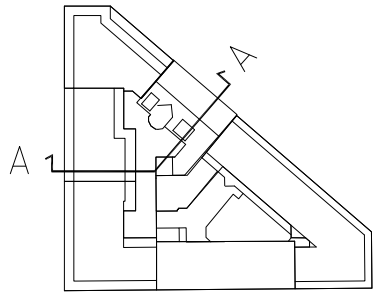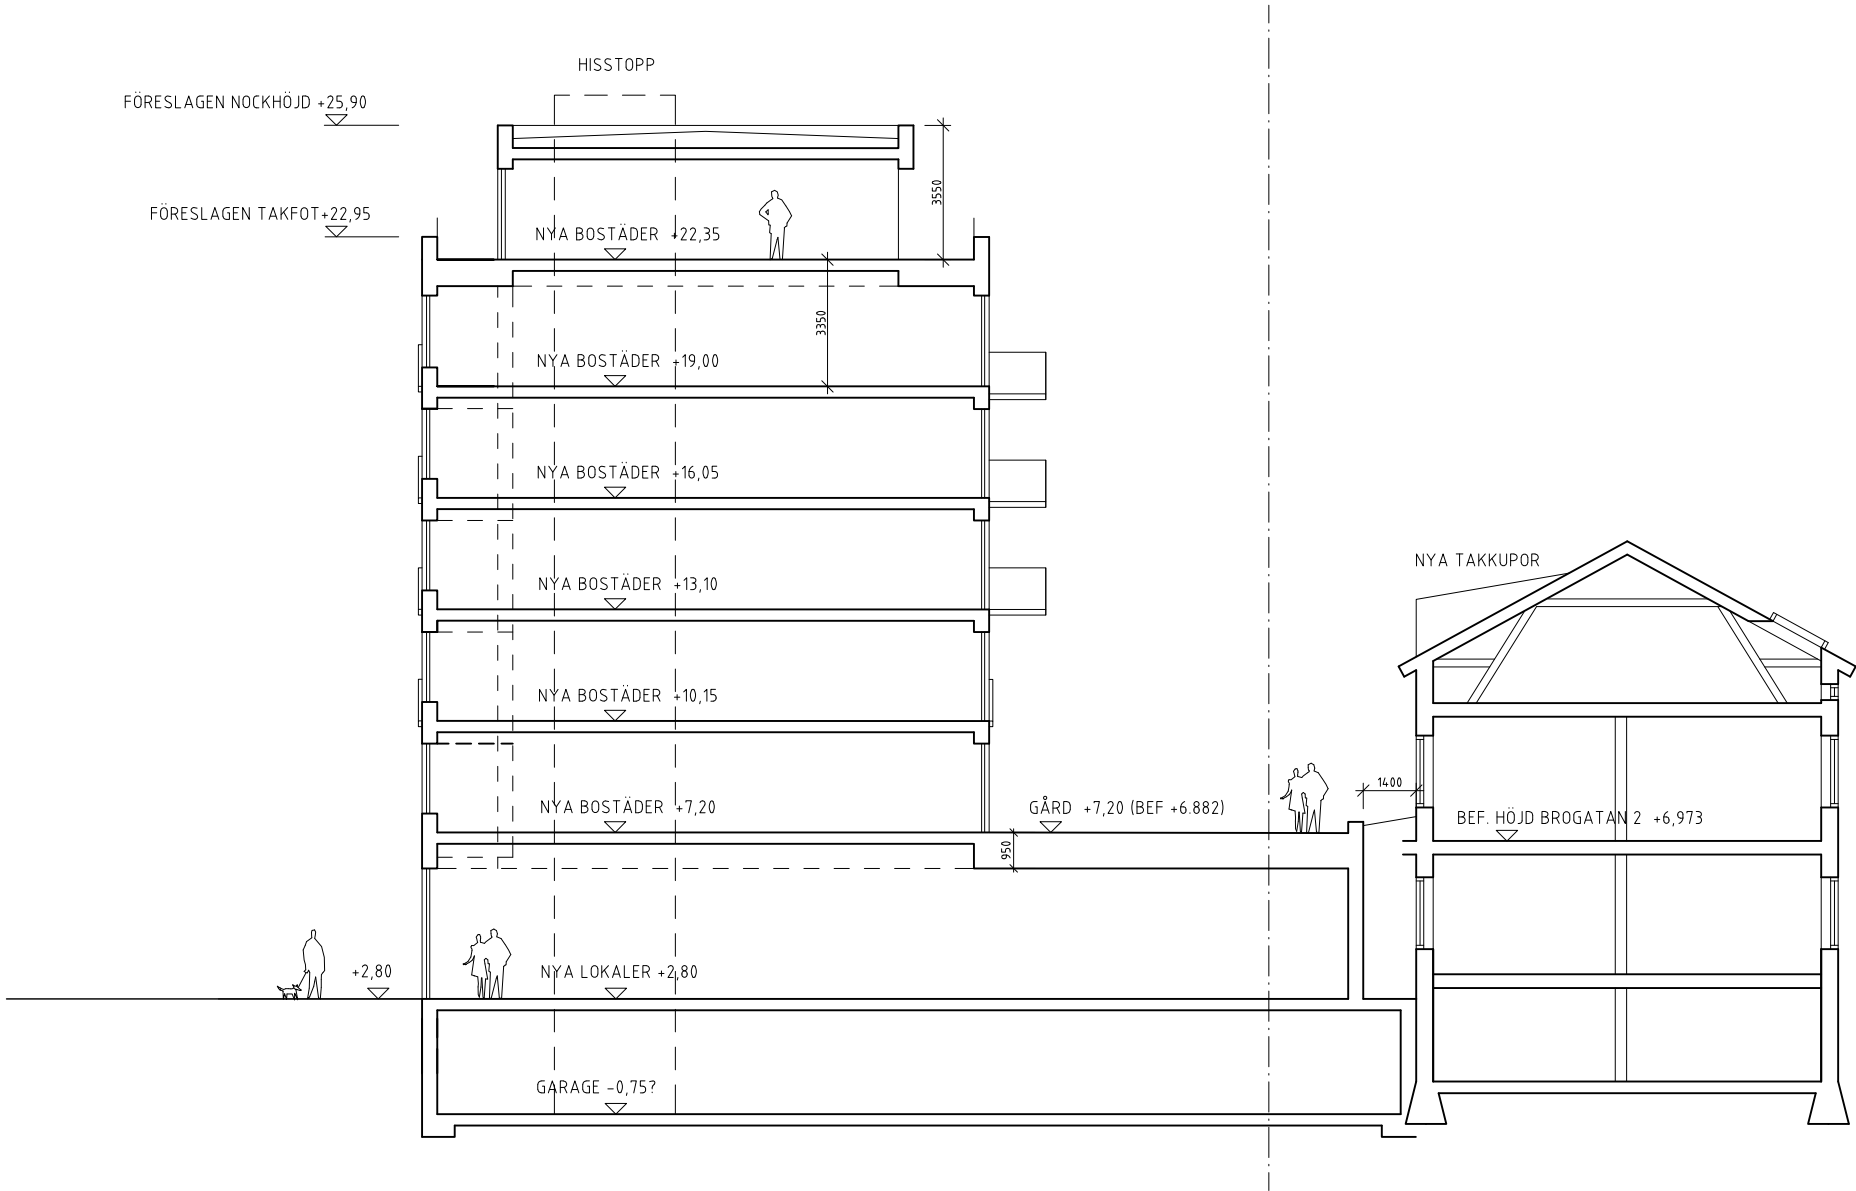

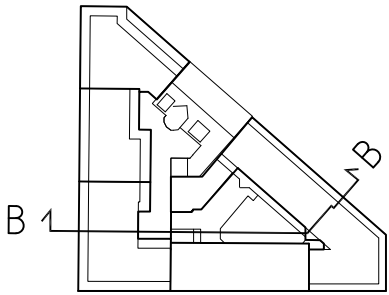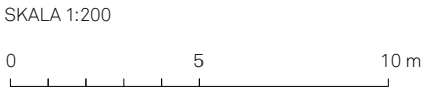
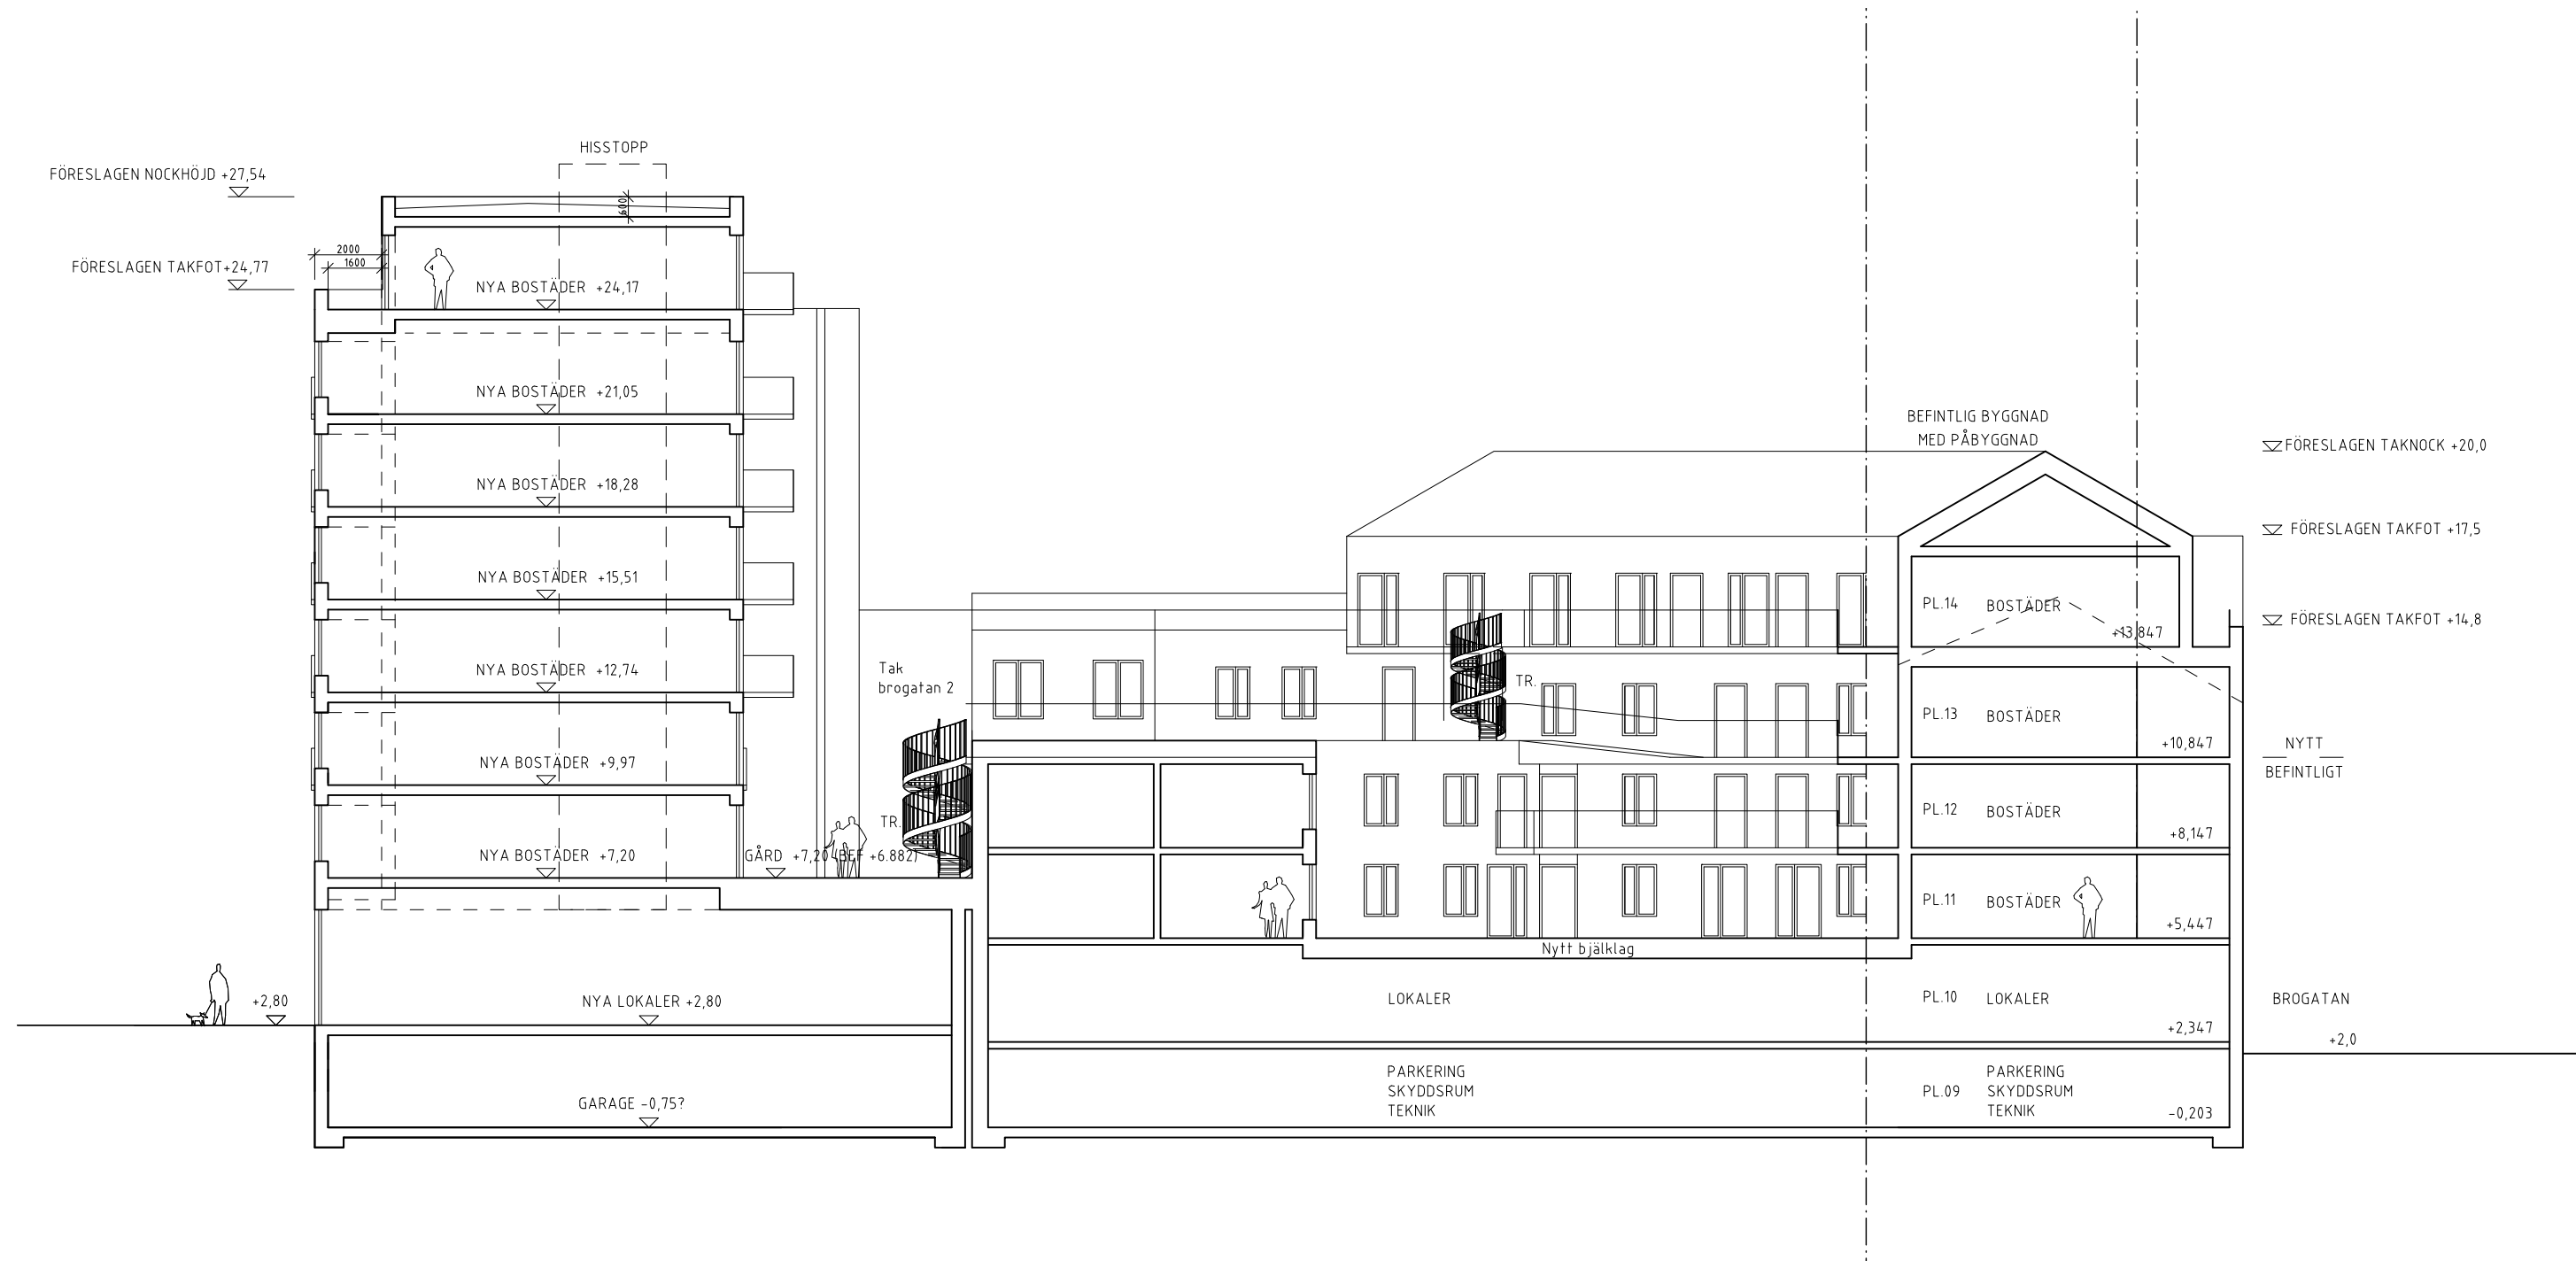


SEKTION CC



SKALA 1:200

0 5 10 m

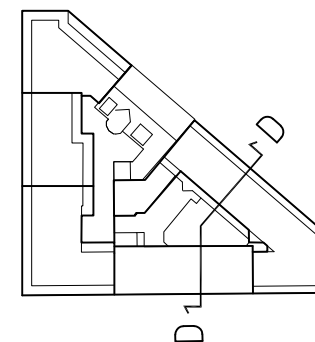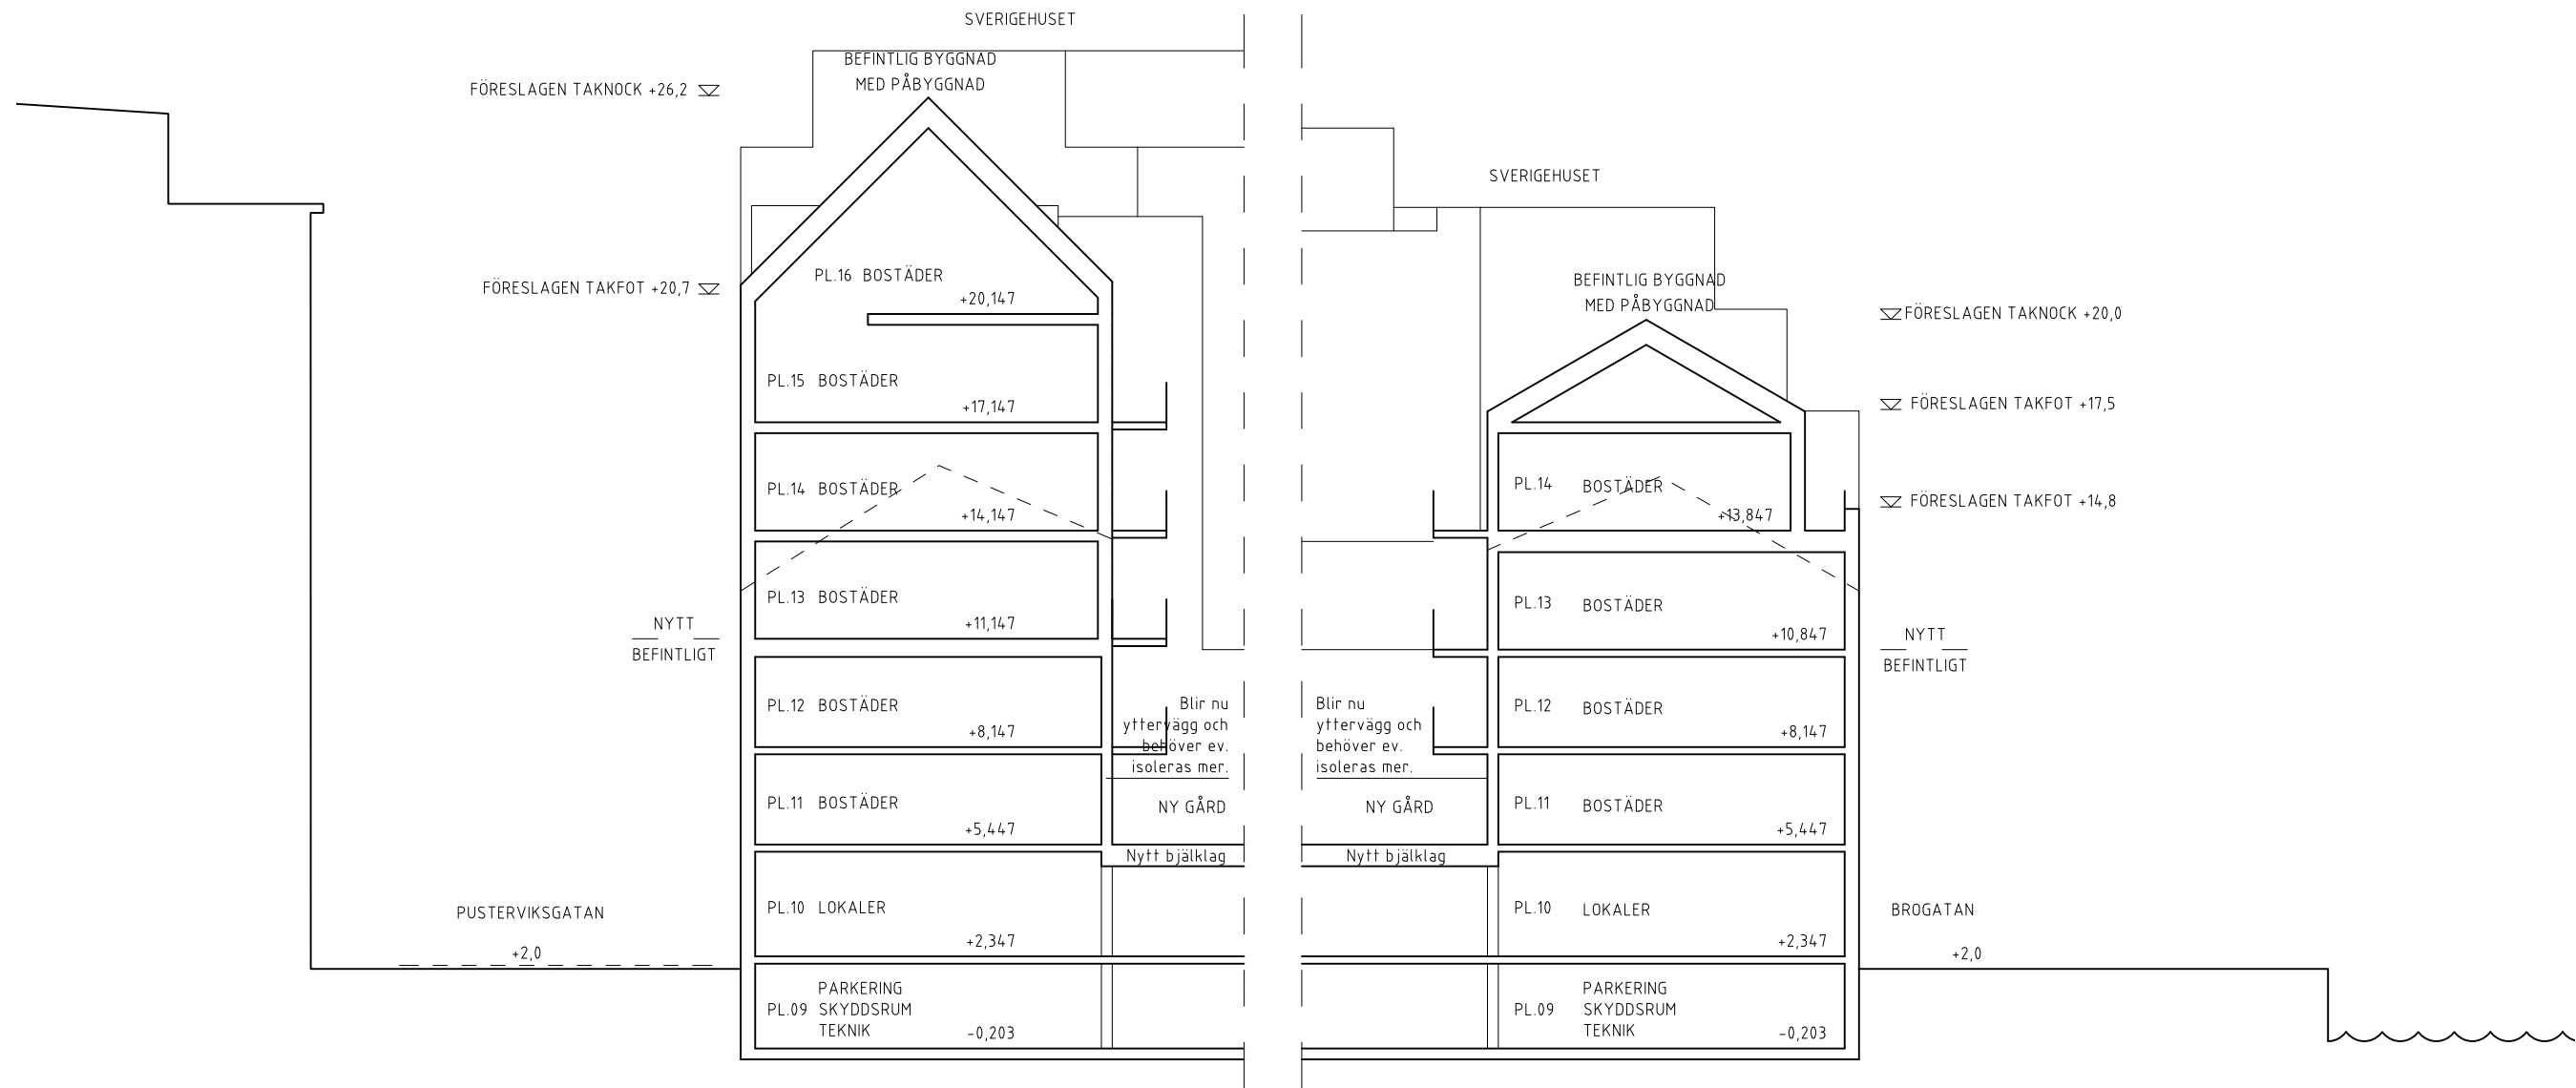

BROGATAN 2




BEFINTLIGT UTSEENDE




FASAD MOT GÅRD
SKALA 1:150




PERSPEKTIVVYER

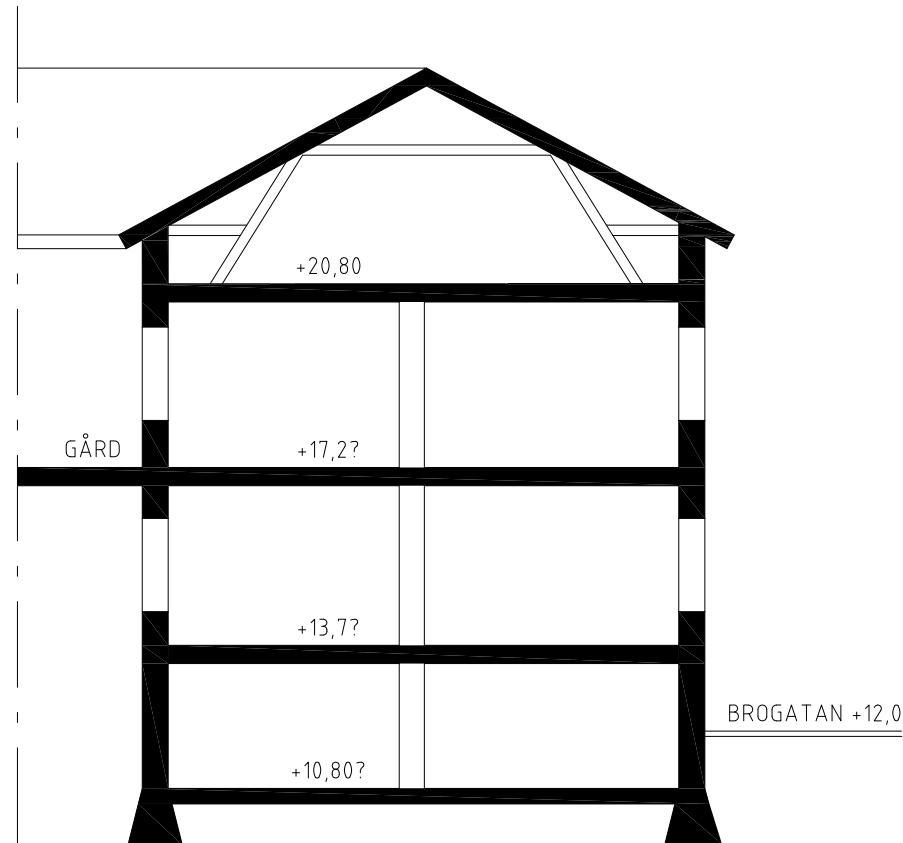


PRINCIPSEKTION
SKALA 1:150

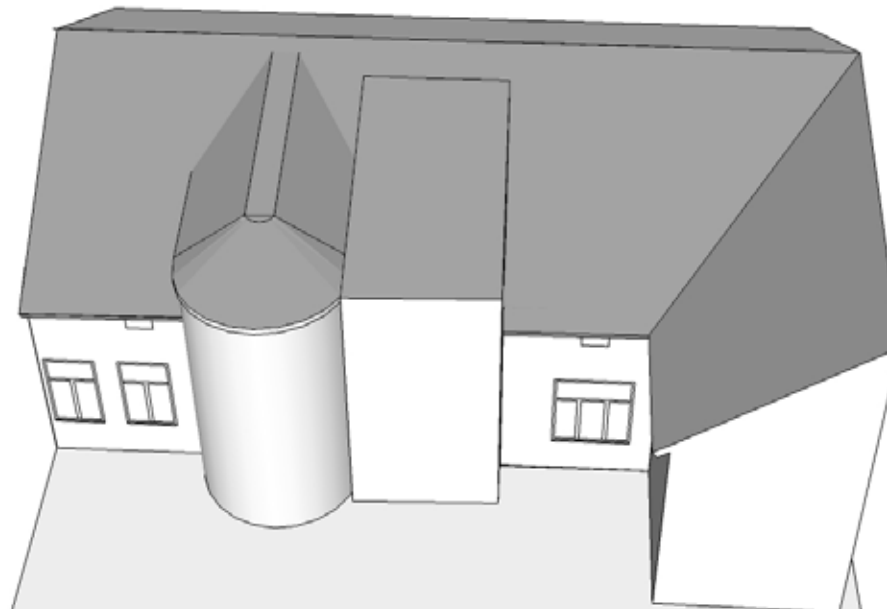

BEFINTLIGT UTSEENDE

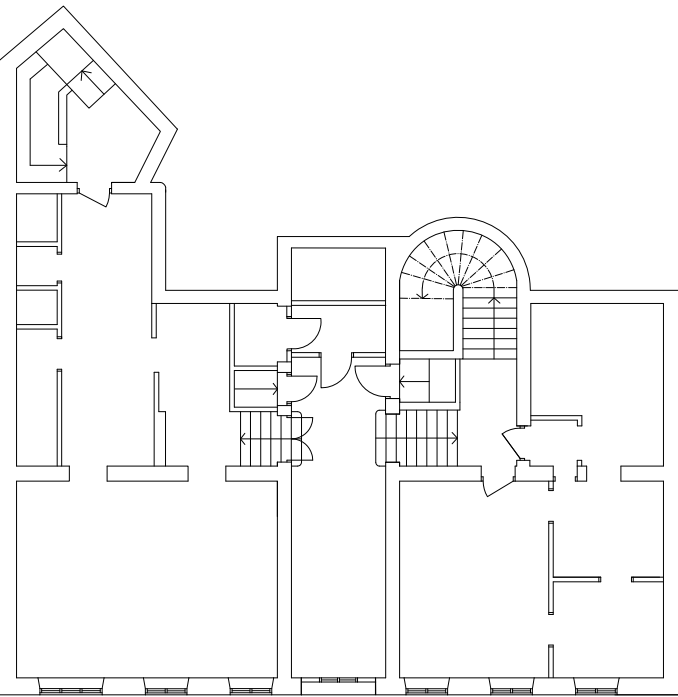


PLAN 1 TR

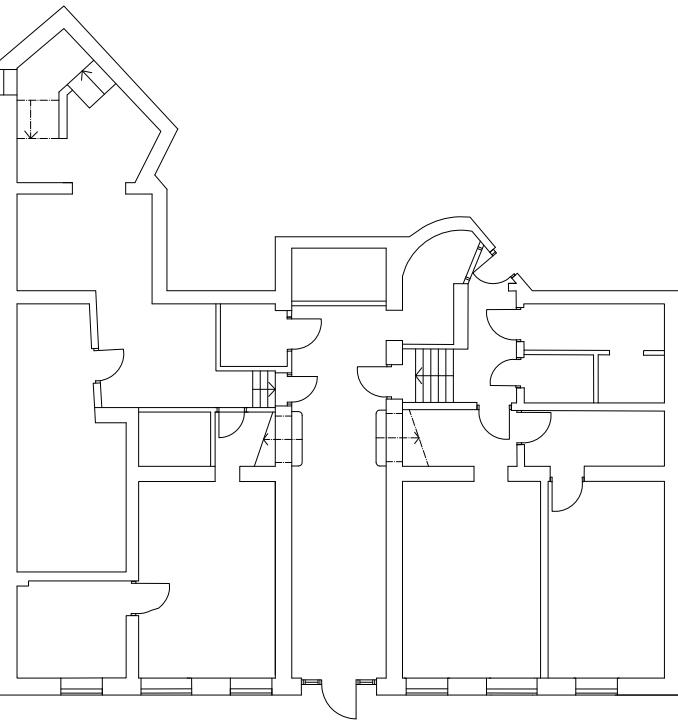


ENTRÉPLAN/KÄLLARPLAN

1:200 0 5 10 m

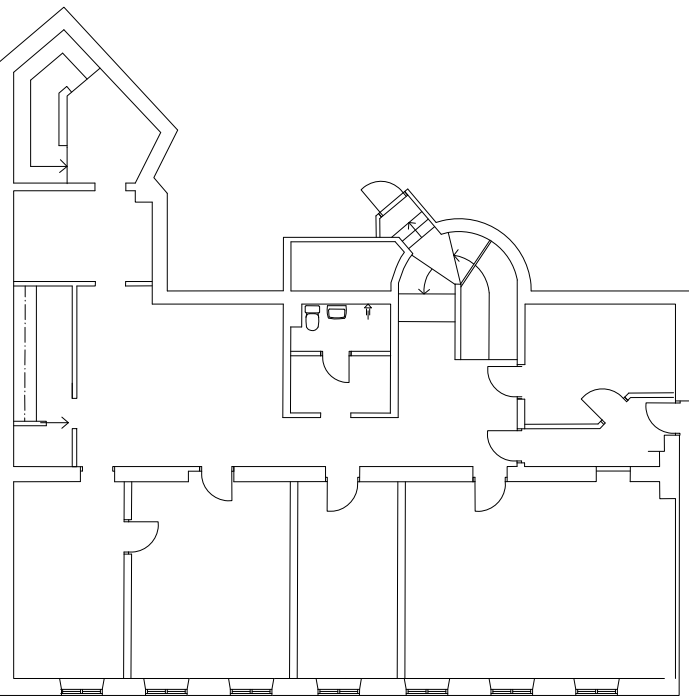

PLAN 2 TR

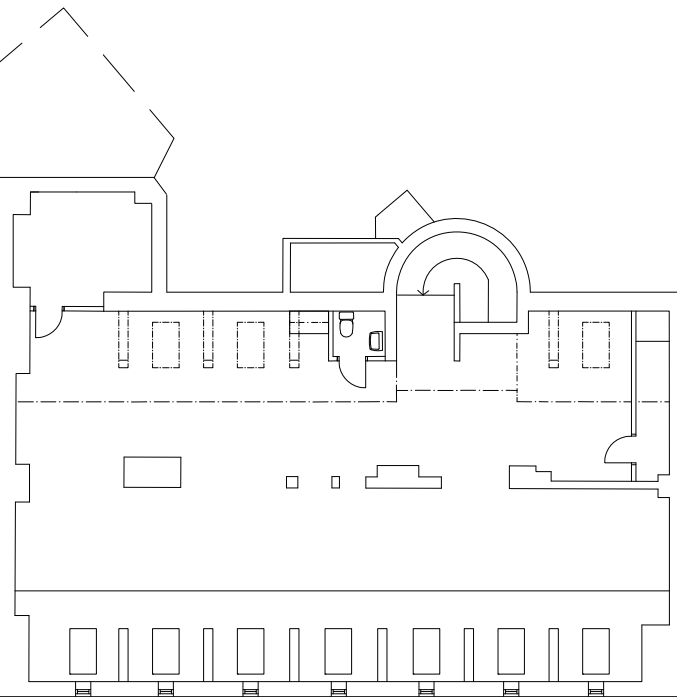


VINDSPLAN

FÖRSLAG PÅ TAKKUPOR MOT GÅRDSFASADEN




FASAD MOT GÅRD
SKALA 1:150

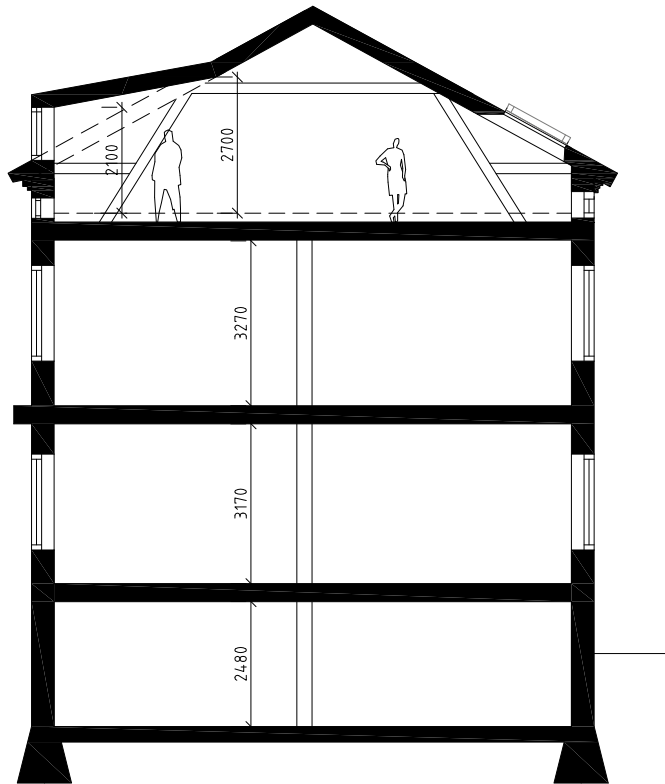


PRINCIPSEKTION
SKALA 1:150

FÖRSLAG PÅ TAKKUPOR MOT GÅRDSFASADEN

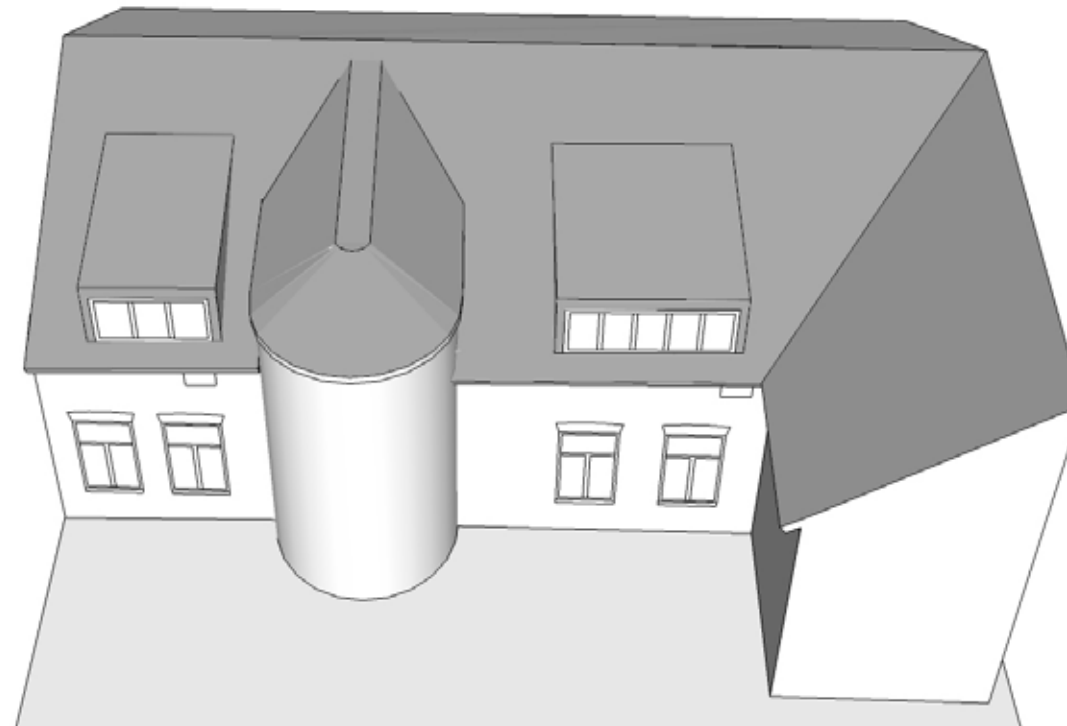


PERSPEKTIVVYER


FÖRSLAG BOSTÄDER UTAN HISS

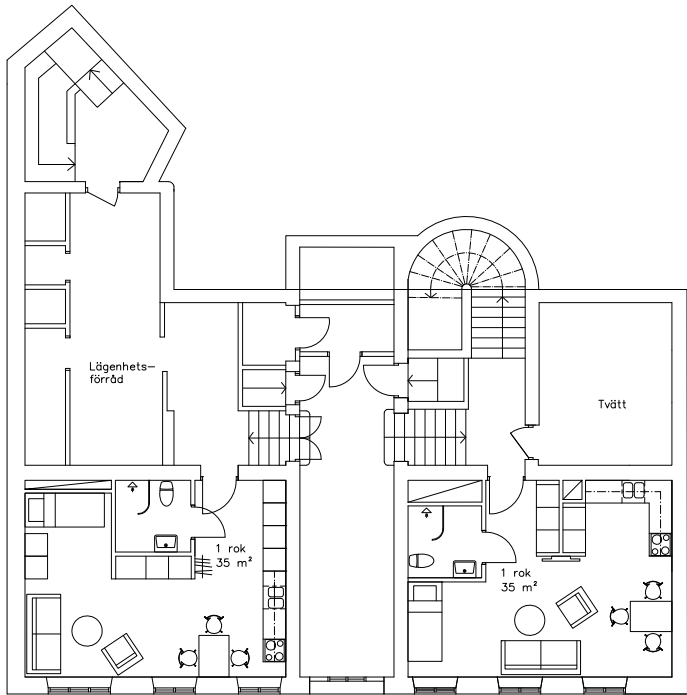


PLAN 1 TR

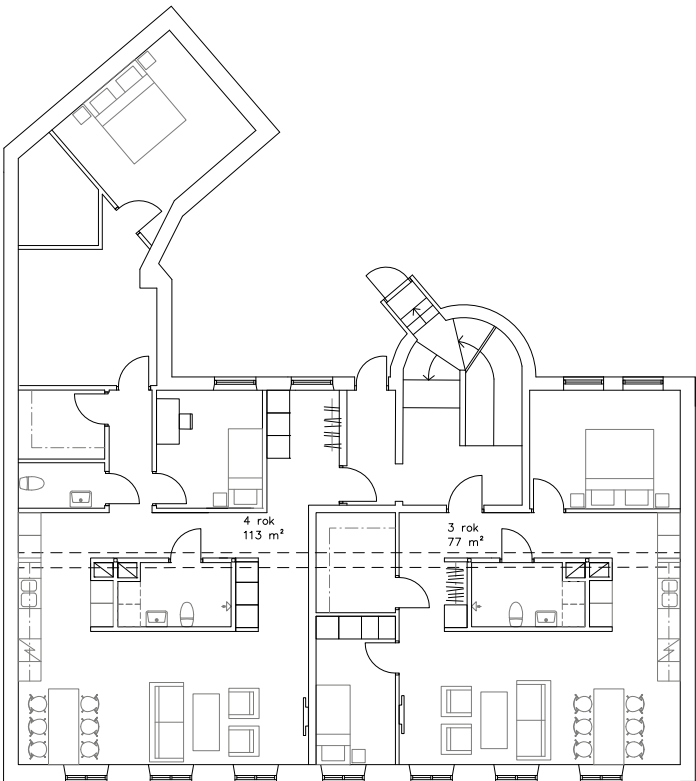

PLAN 2 TR

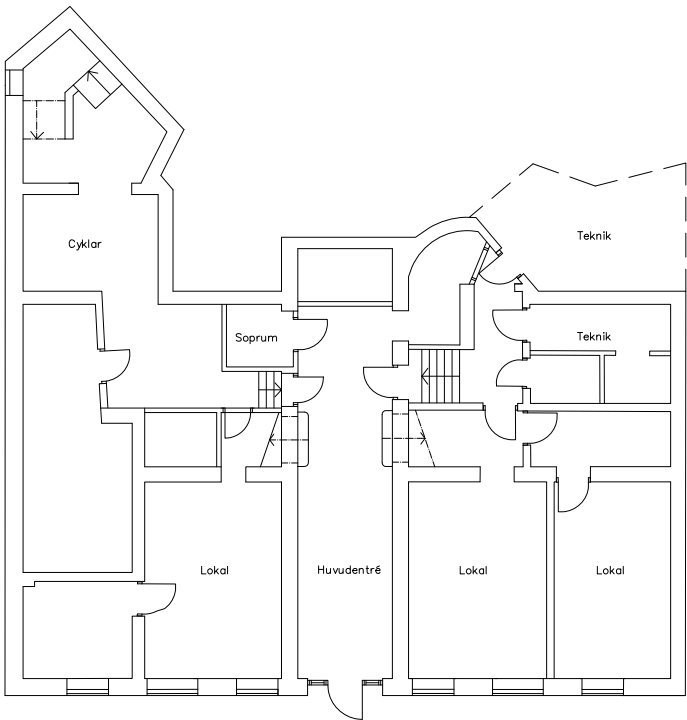

ENTRÉPLAN/KÄLLARPLAN

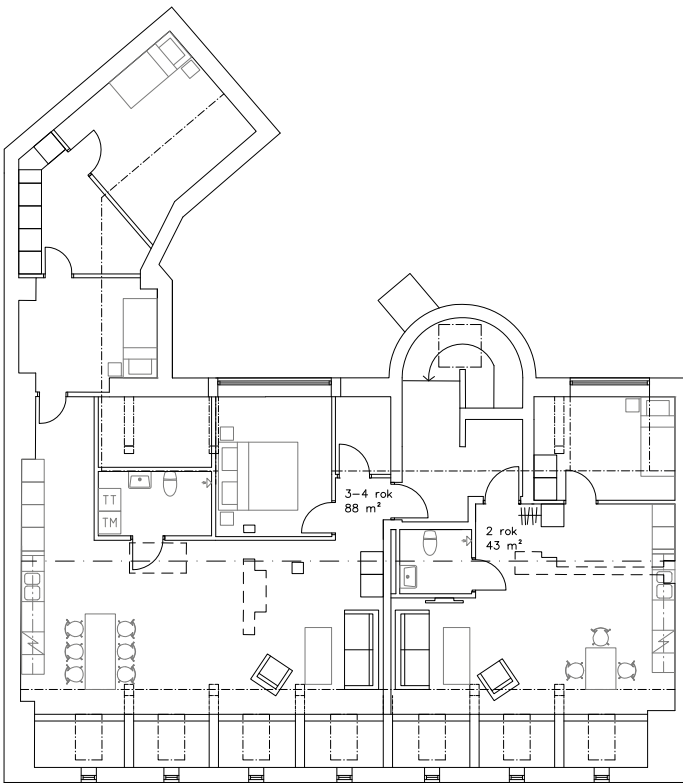

VINDSPLAN

CASTELLUM

SVERIGEHUSET

TRAPPHUS 3			TRAPPHUS 2			TRAPPHUS 1		
RoK			RoK/lokal			BOA/LOA		
BOA/LOA			BOA/LOA			BOA/LOA		
BTA			BTA			BTA		
PLAN 17					5 RoK	128	-	
					3 RoK	92	-	
					-	-	-	
					-	-	-	
					-	-	-	273
PLAN 16			3 RoK	81	-	3 RoK	86	-
			2 RoK	66	-	3 RoK	83	-
			-	-	-	2 RoK	65	-
			-	-	-	1 RoK	35	-
			-	-	-	1 RoK	32	378
PLAN 15	4 RoK	99	-	4 RoK	98	-	3 RoK	86
	2 RoK	53	-	4 RoK	89	-	3 RoK	83
	-	-	-	2 RoK	42	-	2 RoK	65
	-	-	-	-	-	-	1 RoK	35
	-	-	193	-	-	273	1 RoK	32
PLAN 14	4 RoK	120	-	4 RoK	98	-	3 RoK	86
	3 RoK	76	-	4 RoK	89	-	3 RoK	83
	1 RoK	35	-	2 RoK	42	-	2 RoK	65
	-	-	-	-	-	-	1 RoK	35
	-	-	277	-	-	273	1 RoK	32
PLAN 13	4 RoK	128	-	4 RoK	98	-	3 RoK	86
	4 RoK	99	-	4 RoK	89	-	3 RoK	83
	1 RoK	35	-	2 RoK	42	-	2 RoK	65
	-	-	-	-	-	-	1 RoK	35
	-	-	309	-	-	273	1 RoK	32
PLAN 12	4 RoK	128	-	4 RoK	98	-	3 RoK	86
	4 RoK	99	-	4 RoK	89	-	3 RoK	83
	1 RoK	35	-	2 RoK	42	-	2 RoK	65
	-	-	-	-	-	-	1 RoK	35
	-	-	309	-	-	273	1 RoK	32
PLAN 11	4 RoK	128	-	4 RoK	98	-	3 RoK	86
	3 RoK	88	-	2 RoK	47	-	2 RoK	66
	1 RoK	35	-	1 RoK	35	-	2 RoK	65
	-	-	-	1 RoK	34	-	1 RoK	35
	-	-	309	-	-	273	1 RoK	32
PLAN 10	Lokal 1	176	-	Lokal 3	86	-	Lokal 5	85
	Lokal 2	58	-	Lokal 4	65	-	Lokal 6	50
	-	-	-	-	-	-	Lokal 7	119
	-	-	309	-	-	383	-	442
	1392	1706		1428	1938		2263	2983


Sammanställning	
BOA	4444
LOA	639
BOA+LOA	5083
BTA	6627
Antal lgh	64 st
5 Rok	1 st
4 RoK	16 st
3 RoK	15 st
2 RoK	14 st
1 RoK	18 st
Lokaler	7 st

RoK/lokal			BOA/LOA			BTA		
PLAN 15+16	3 RoK	99	-					
	4 RoK	105	-					
	4 RoK	110	-					
	3 RoK	73	-			462		
	5 RoK	109	-					
PLAN 14	4 RoK	92	-					
	4 RoK	84	-					
	2 RoK	48	-					
	2 RoK	67	-					
	2 RoK	62	-					
PLAN 13	2 RoK	67	-					
	1 RoK	39	-			723		
	3 RoK	68	-					
	3 RoK	73	-					
	2 RoK	57	-					
PLAN 12	3 RoK	65	-					
	2 RoK	45	-					
	1 RoK	37	-					
	4 RoK	83	-					
	2 RoK	59	-					
PLAN 11	2 RoK	67	-					
	2 RoK	62	-					
	2 RoK	67	-					
	1 RoK	39	-			916		
	3 RoK	72	-					
PLAN 10	3 RoK	66	-					
	2 RoK	46	-					
	1 RoK	29	-					
	1 RoK	29	-					
	3 RoK	65	-					
PLAN 10	1 RoK	39	-					
	1 RoK	39	-					
	1 RoK	39	-					
	1 RoK	31	-					
	2 RoK	54	-			1021		
PLAN 10	3 RoK	72	-					
	3 RoK	66	-					
	2 RoK	46	-					
	1 RoK	29	-					
	1 RoK	29	-					
PLAN 10	3 RoK	65	-					
	1 RoK	39	-					
	1 RoK	39	-					
	3 RoK	67	-					
	3 RoK	67	-					
PLAN 10	1 RoK	34	-					
	1 RoK	34	-					
	1 RoK	39	-					
	1 RoK	31	-					
	2 RoK	54	-			1021		
PLAN 10	Kontor	661	-					
	Lokal	186	-			1150		
	3946					5293		


Sammanställning	
BOA	3099
LOA	847
BOA+LOA	3946
BTA	5293
Antal lgh	54 st
5 RoK	1 st
4 RoK	5 st
3 RoK	15 st
2 RoK	14 st
1 RoK	19 st
Kontor	1 st
Lokaler	1 st

SOLSTUDIE - VÅRDAGSJÄMNING (20 MARS)


BEFINTLIGT

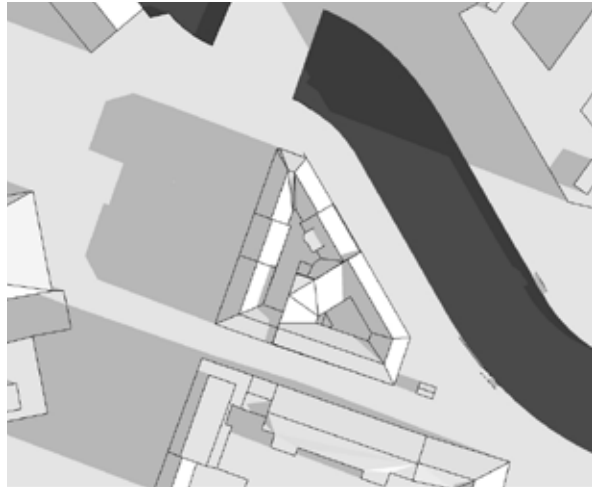


08.00

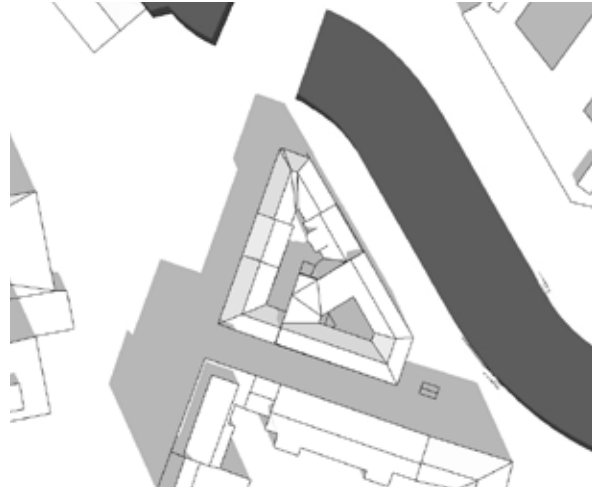


11.00

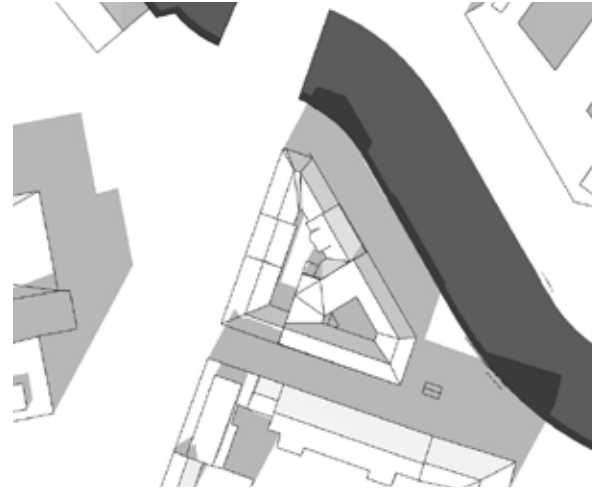

14.00

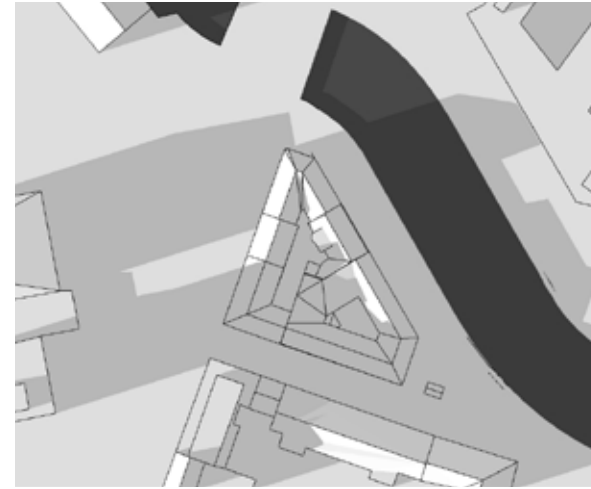


17.00

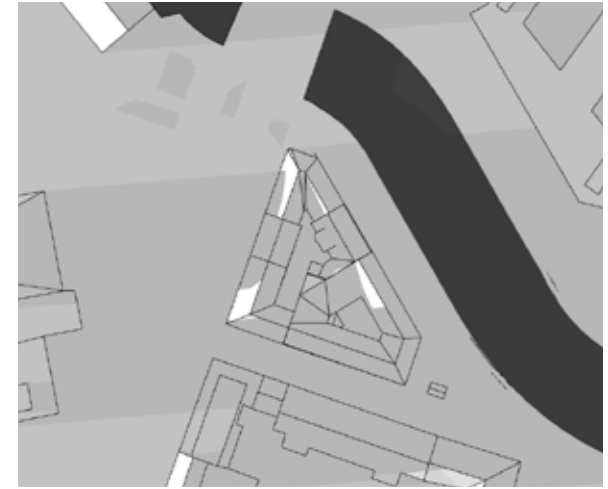


18.00


NYTT

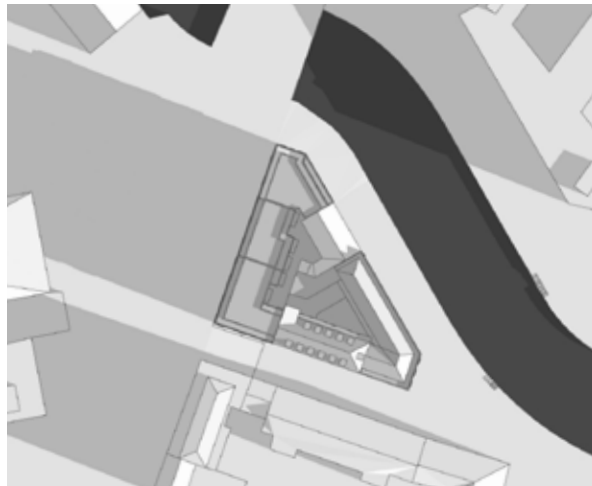


08.00

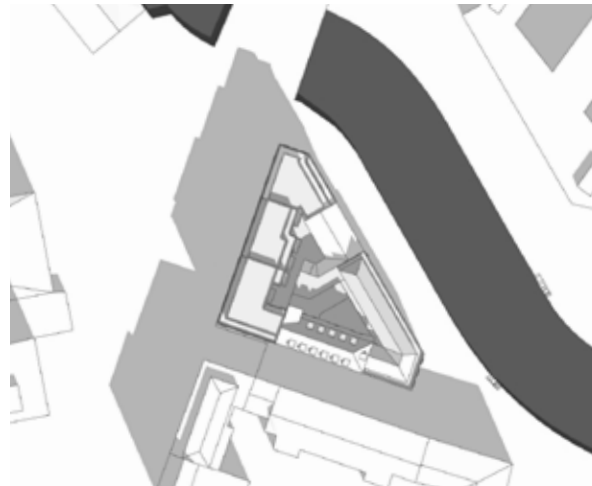


11.00

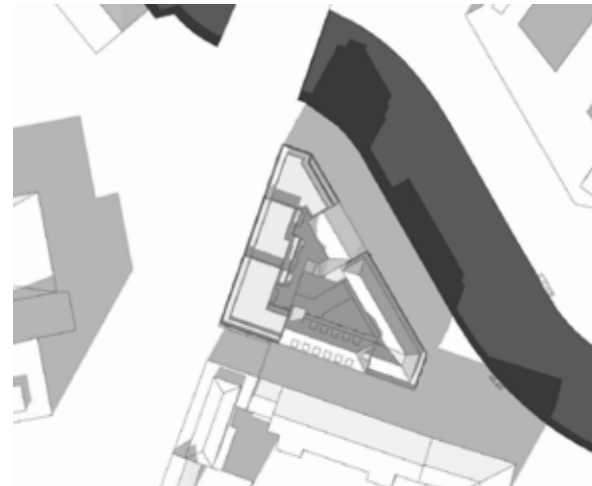

14.00

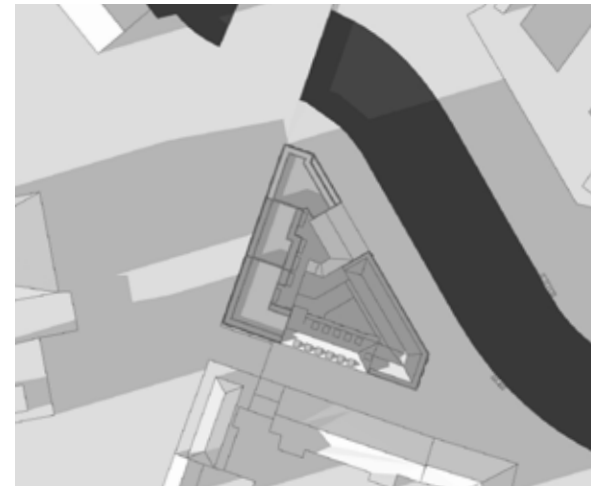


17.00

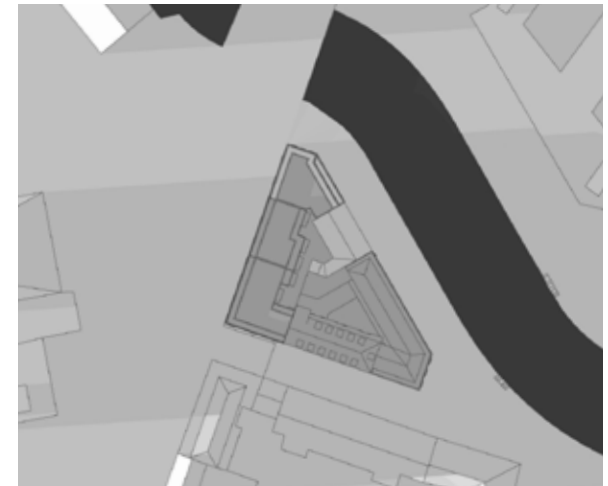

18.00

SOLSTUDIE - SOMMARSOLSTÅND (20 JUNI)

BEFINTLIGT

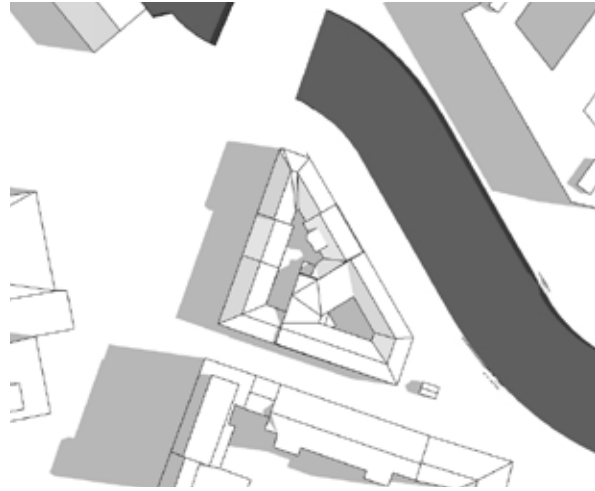


08.00




11.00



14.00

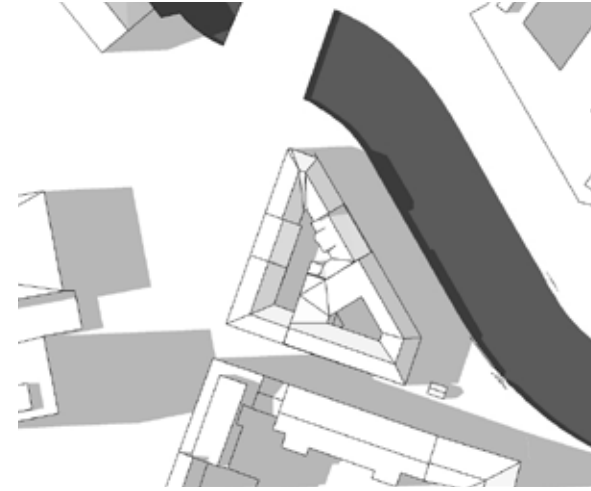


17.00

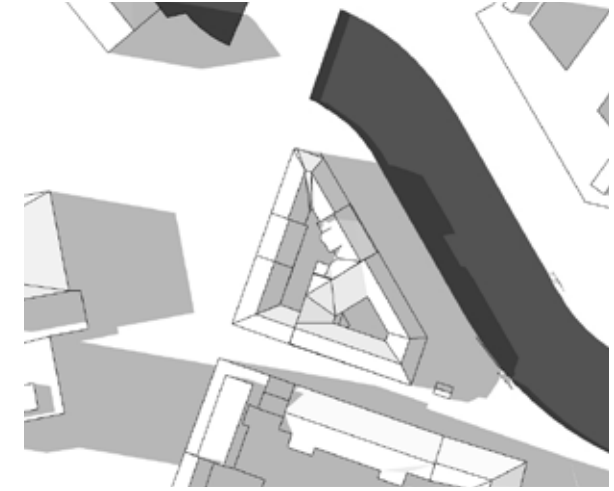


18.00


NYTT

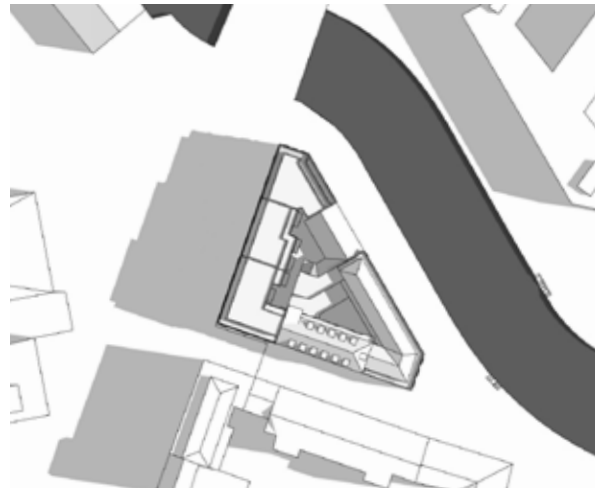


08.00

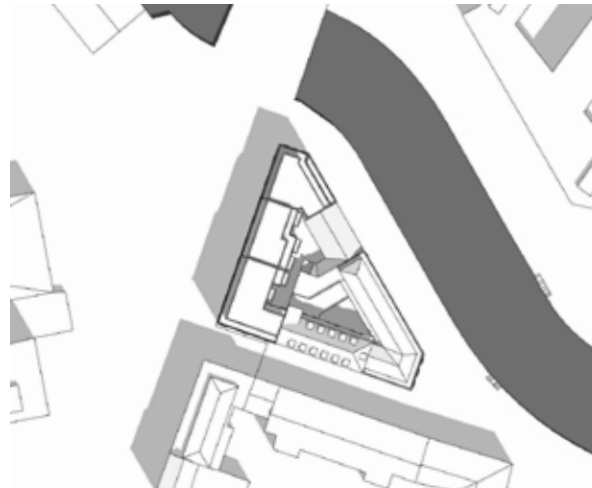


11.00

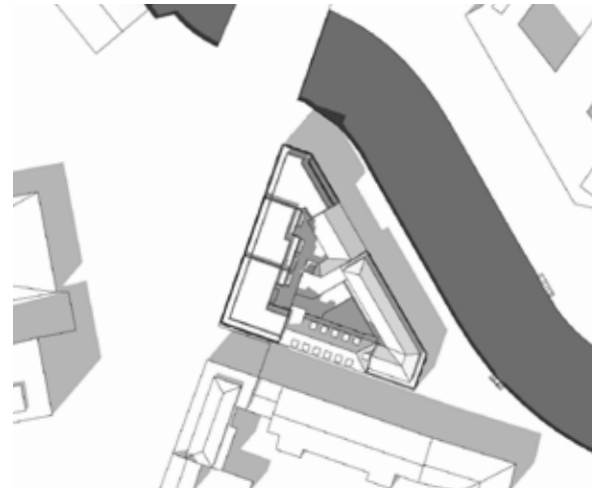

14.00

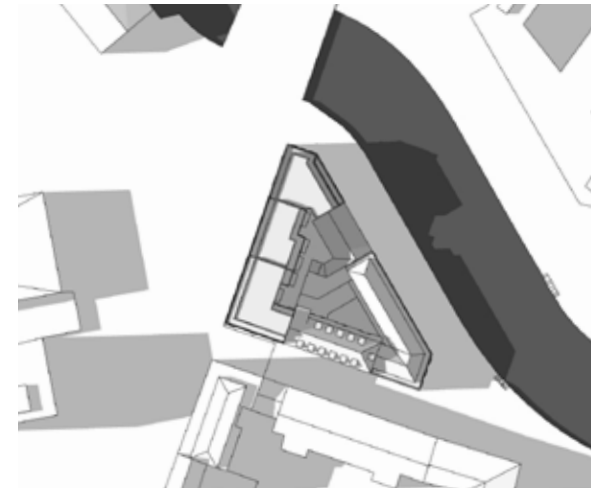

17.00

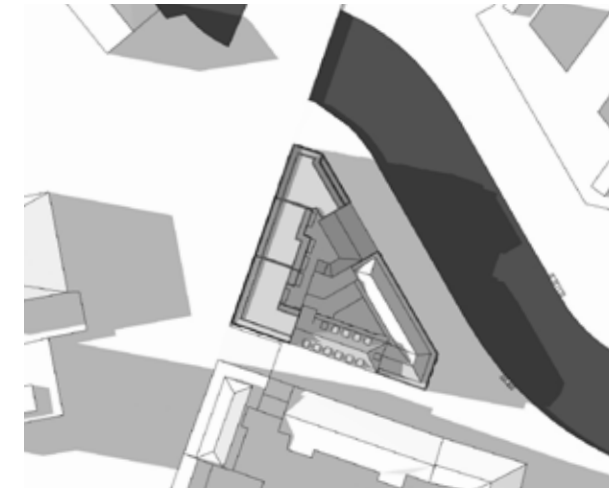

18.00