


KV RÖDA BRYGGAN

2018.12.18

ARKITEKTRITNINGAR

SITUATIONSPLAN, FASADER, PLANER, SEKTIONER, BROGATAN 2, YTOR, SOL- OCH DAGSLJUSSTUDIE

FASAD MOT BROGATAN

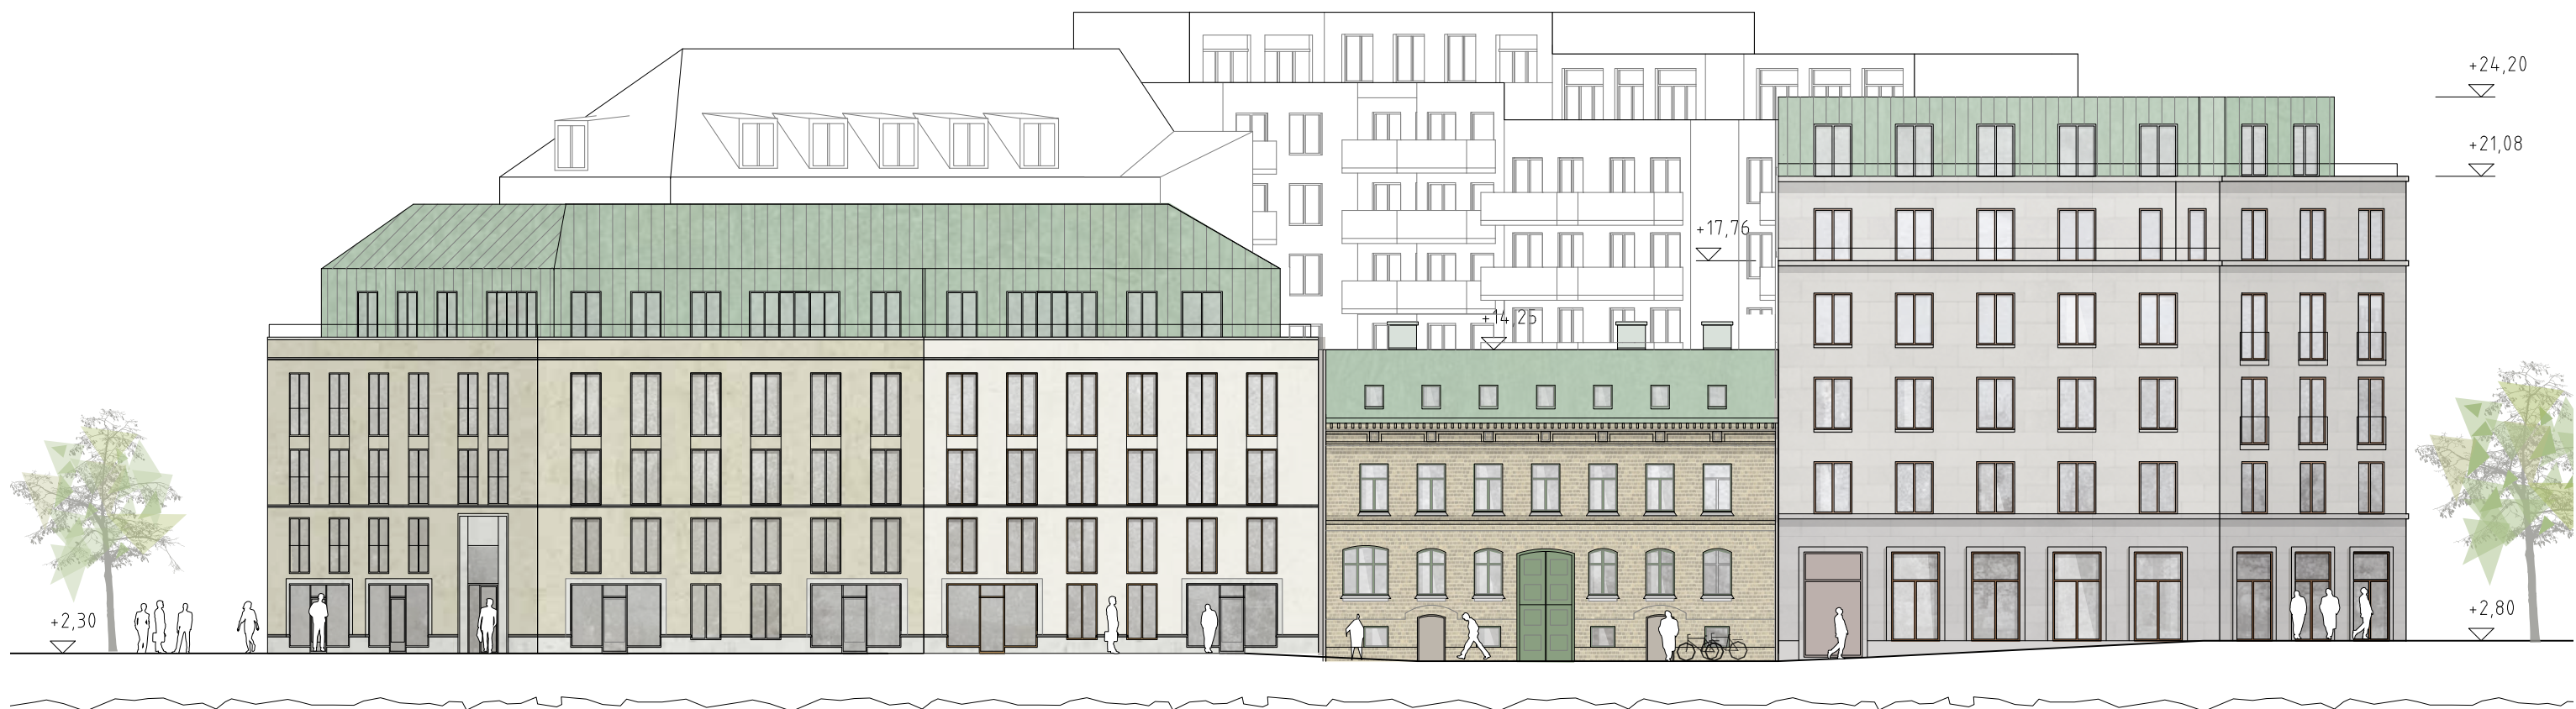

FASAD MOT BROGATAN
SKALA 1:250

FASAD MOT PUSTERVIKSGATAN



FASAD MOT PUSTERVIKSGATAN
SKALA 1:250

FASAD MOT JÄRNTORGSGATAN




FASAD MOT JÄRNTORGSGATAN
SKALA 1:200



GATUSEKTION
SKALA 1:1000

SITUATIONSPLAN

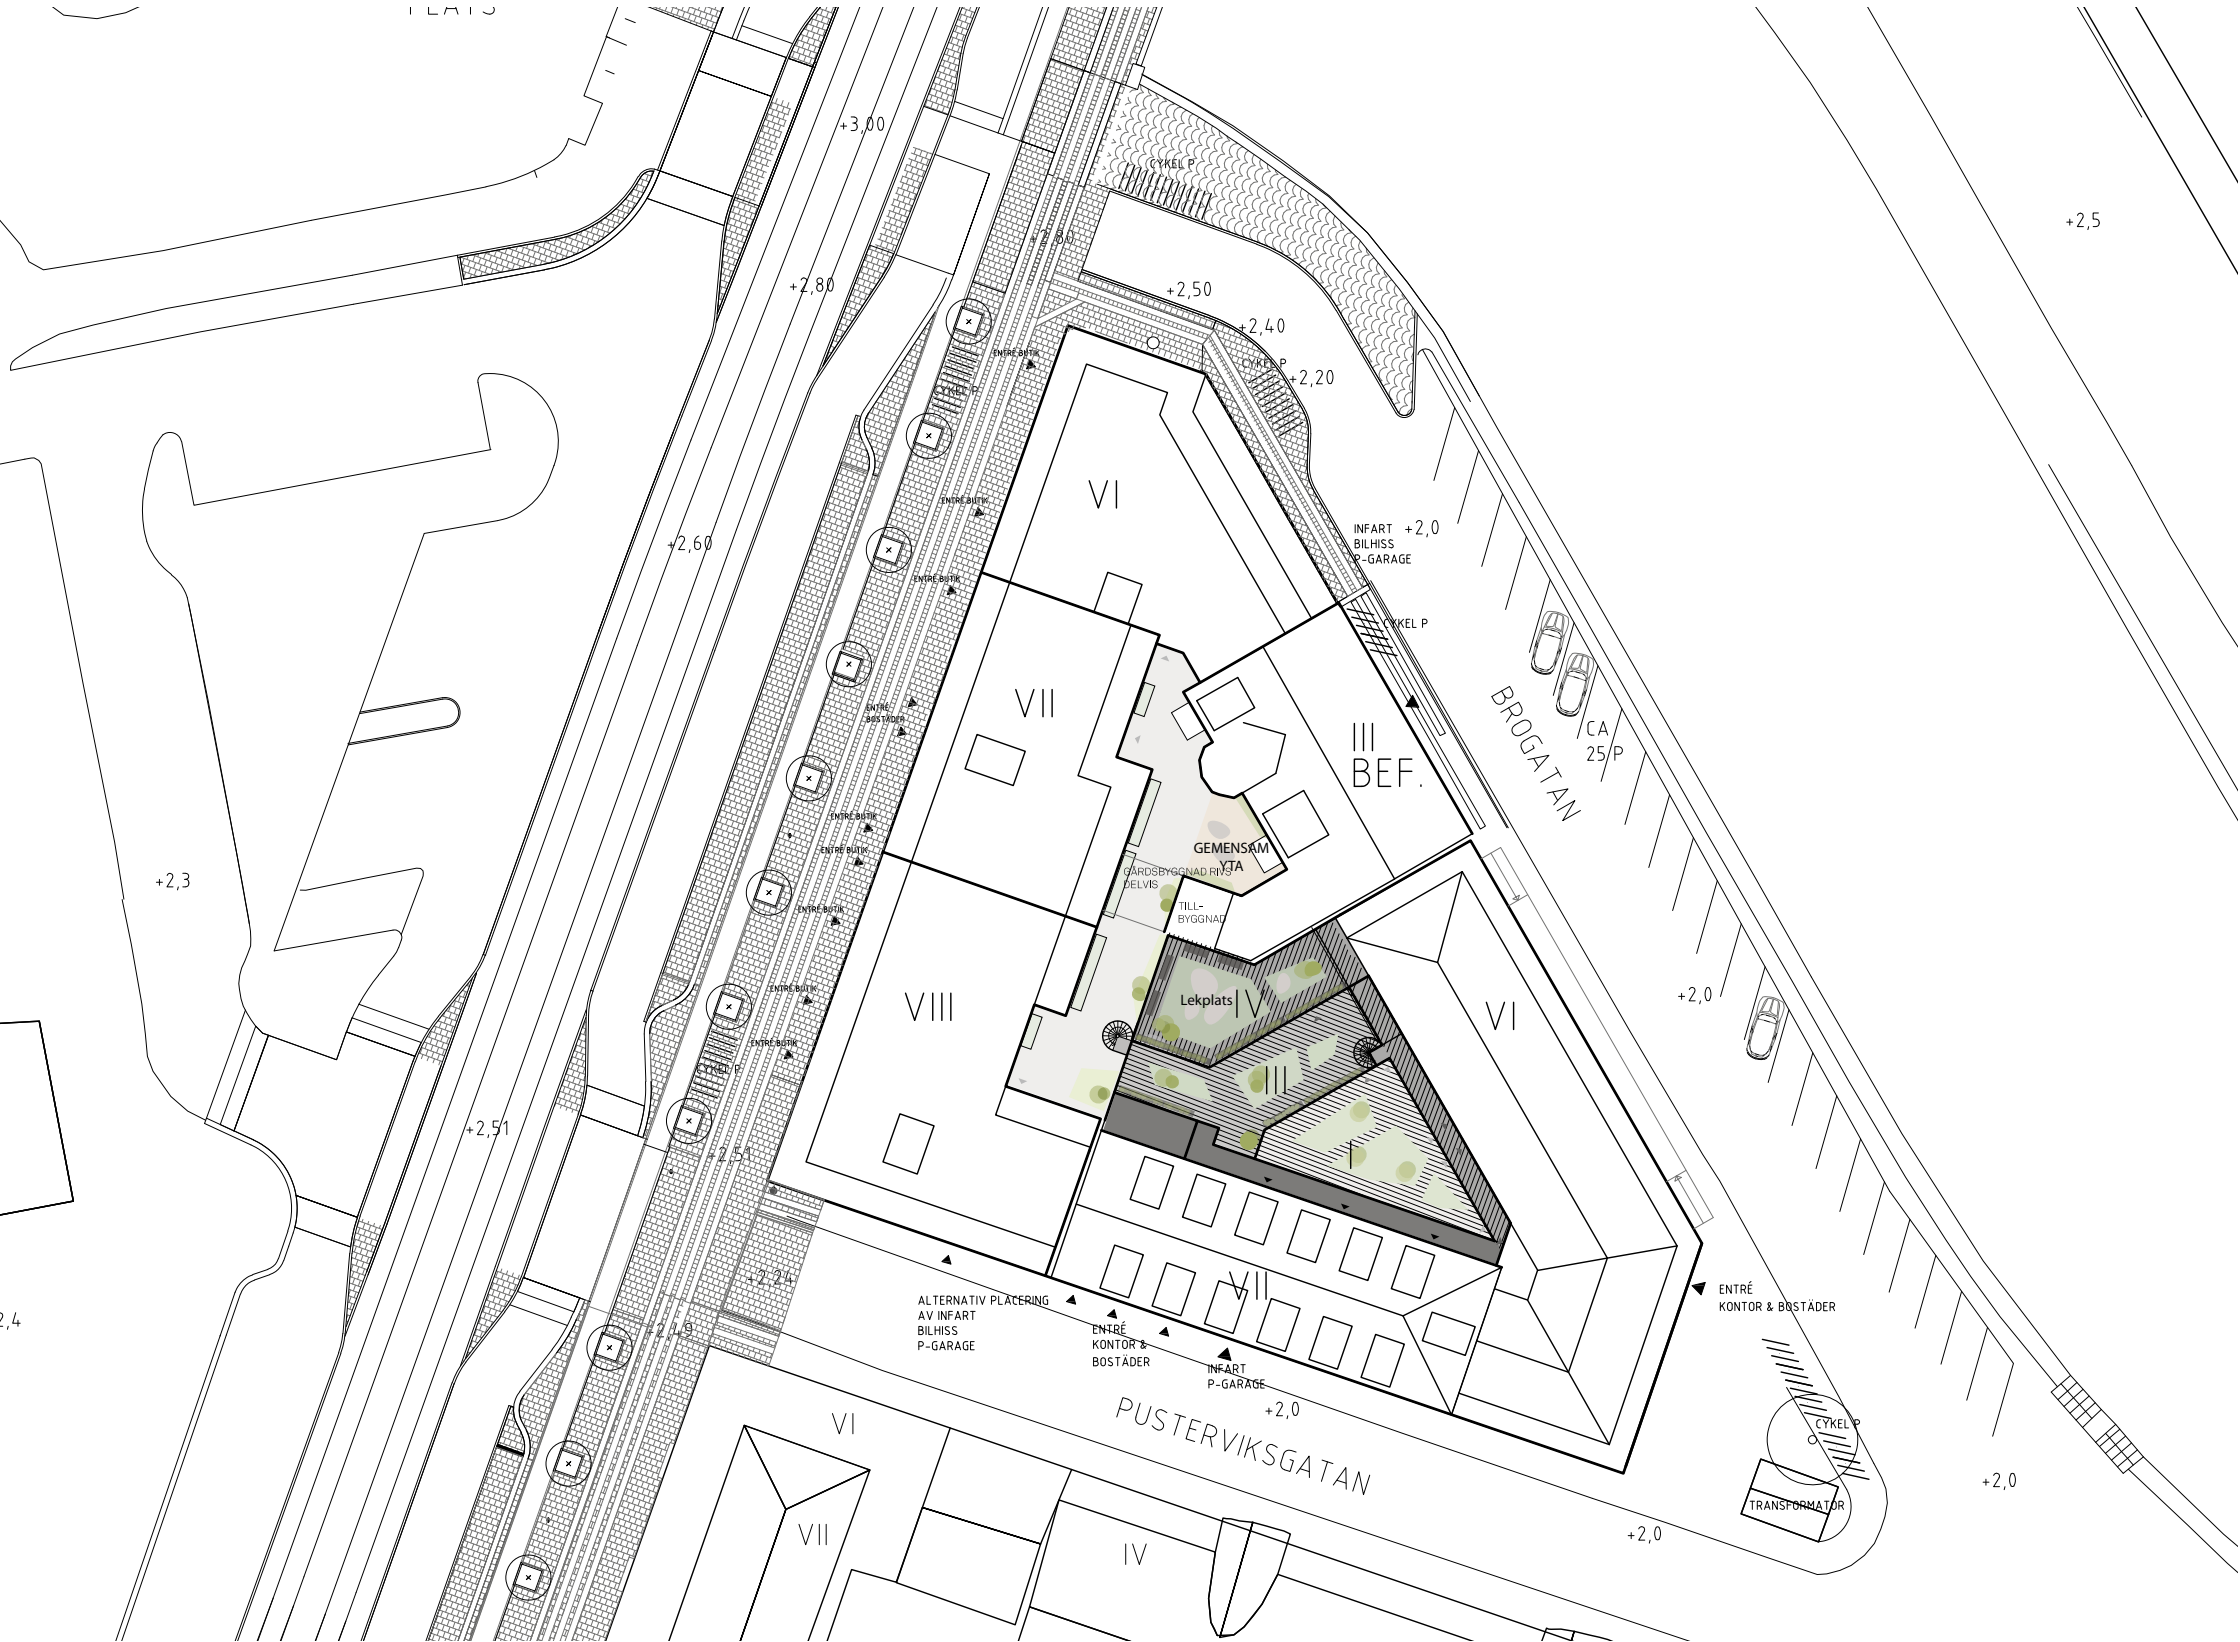


Befintligt underlag är inte inmätt. Ny-
byggnad anpassas efter inmätning i sena-
re skede.



PLAN 9 - GARAGE

Befintligt underlag är inte inmätt. Nybyggnad anpassas efter inmätning i senare skede.

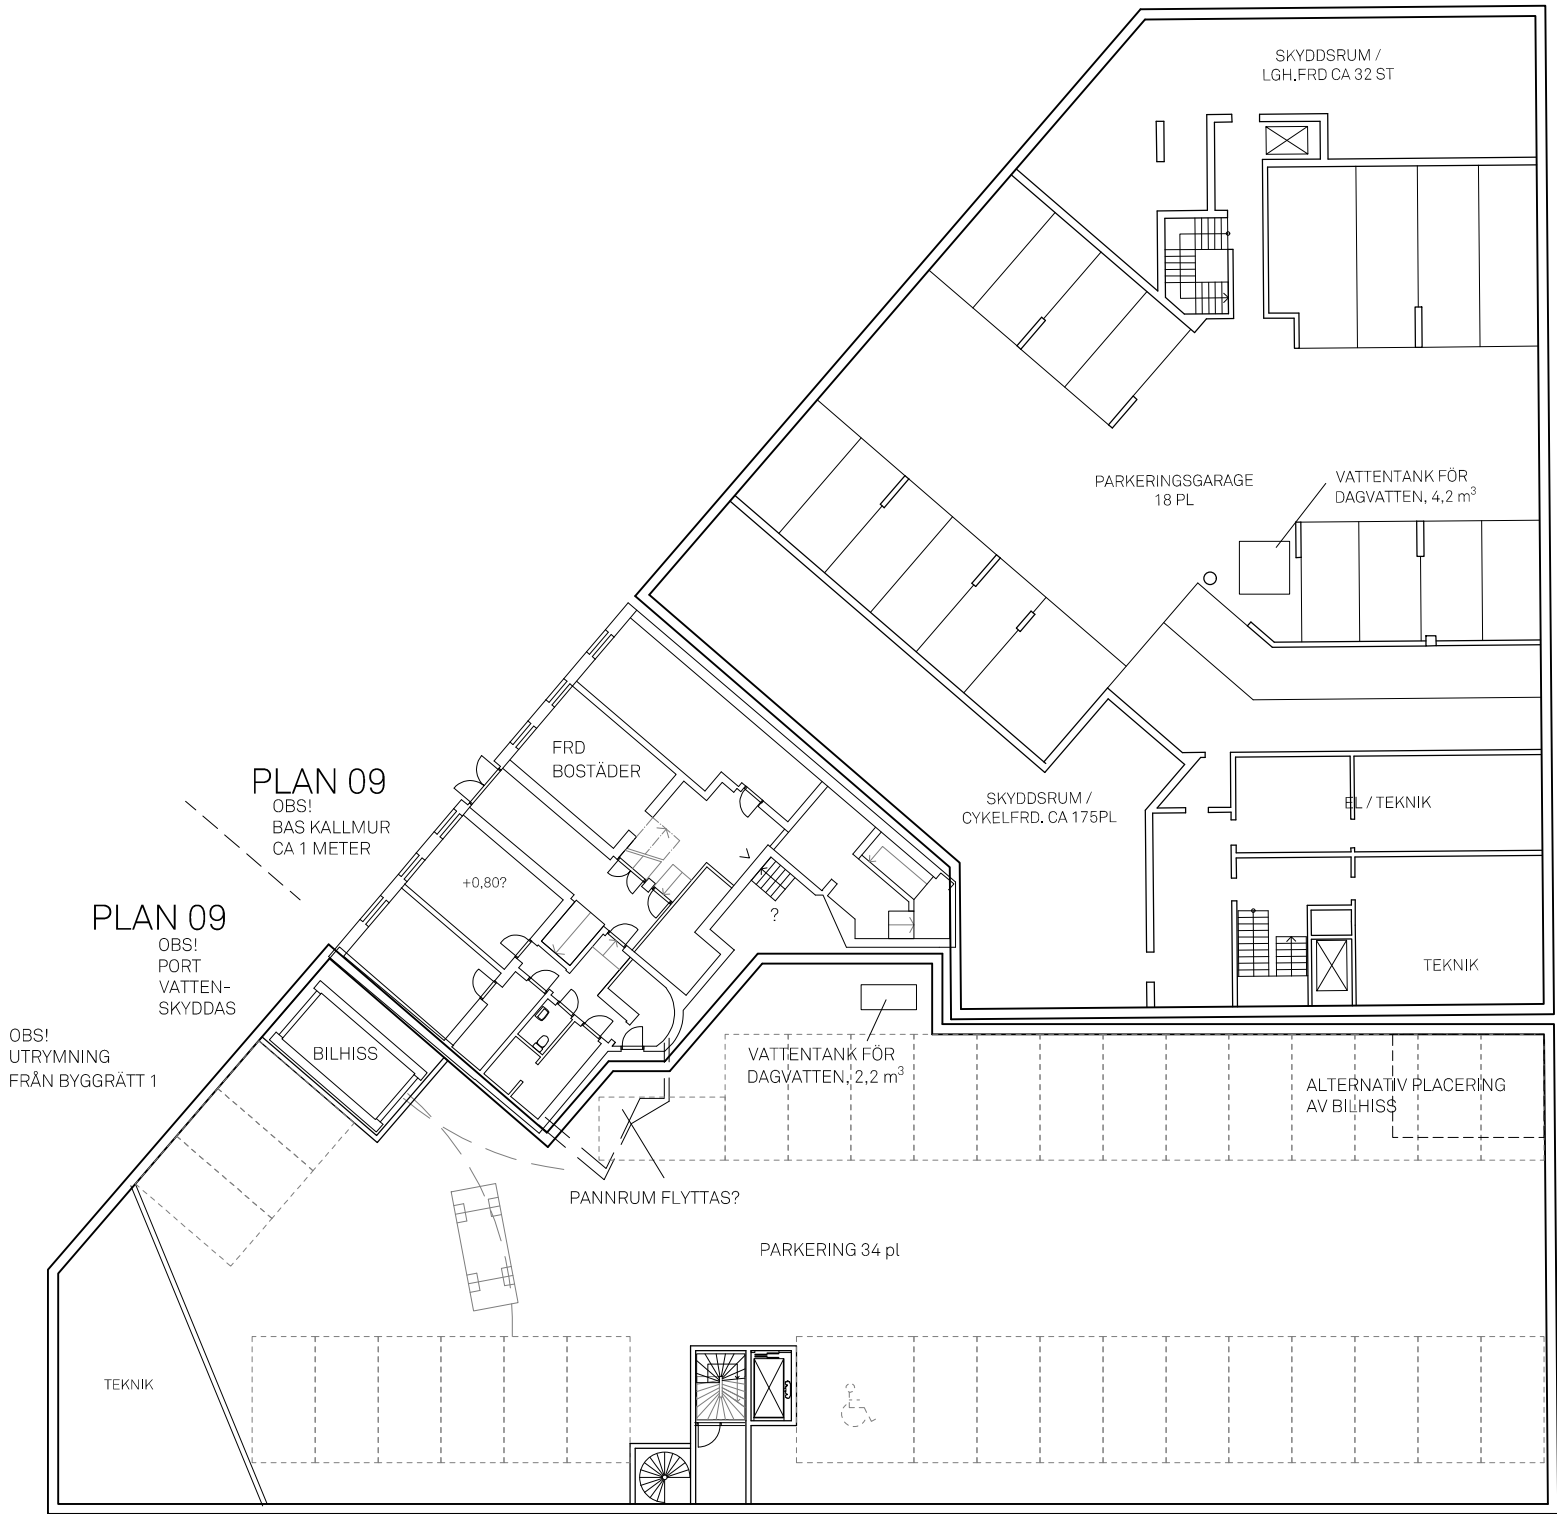


SKALA 1:300

0 5 10 m





PLAN 10 - ENTRÉPLAN

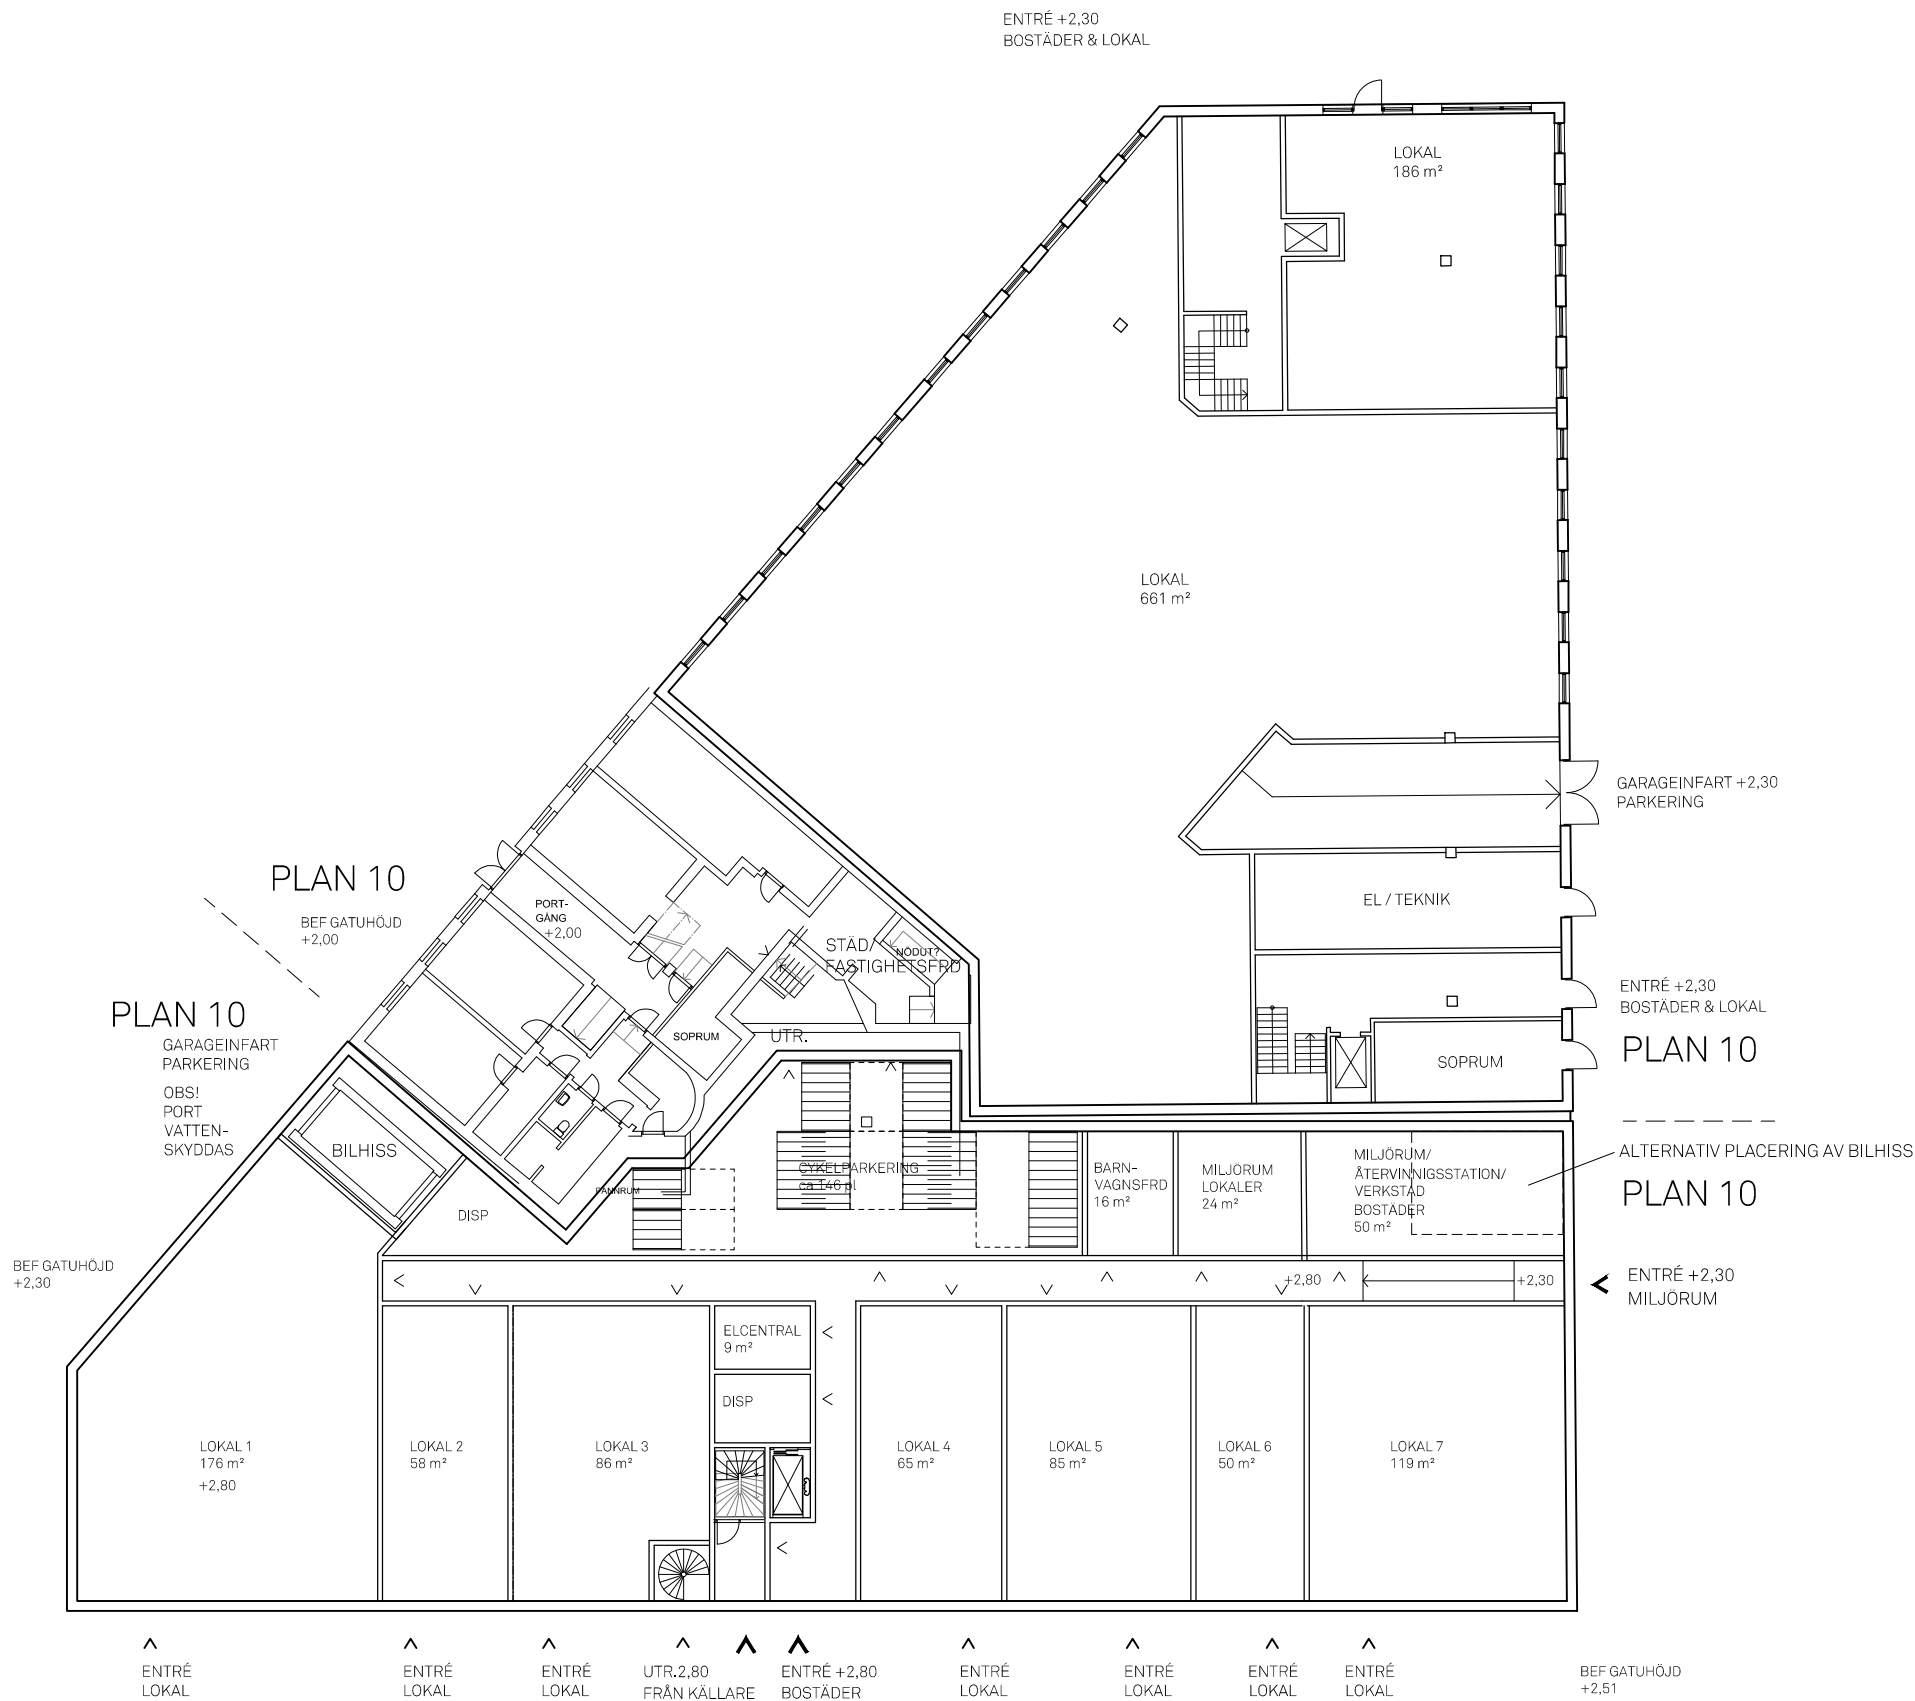


SKALA 1:300




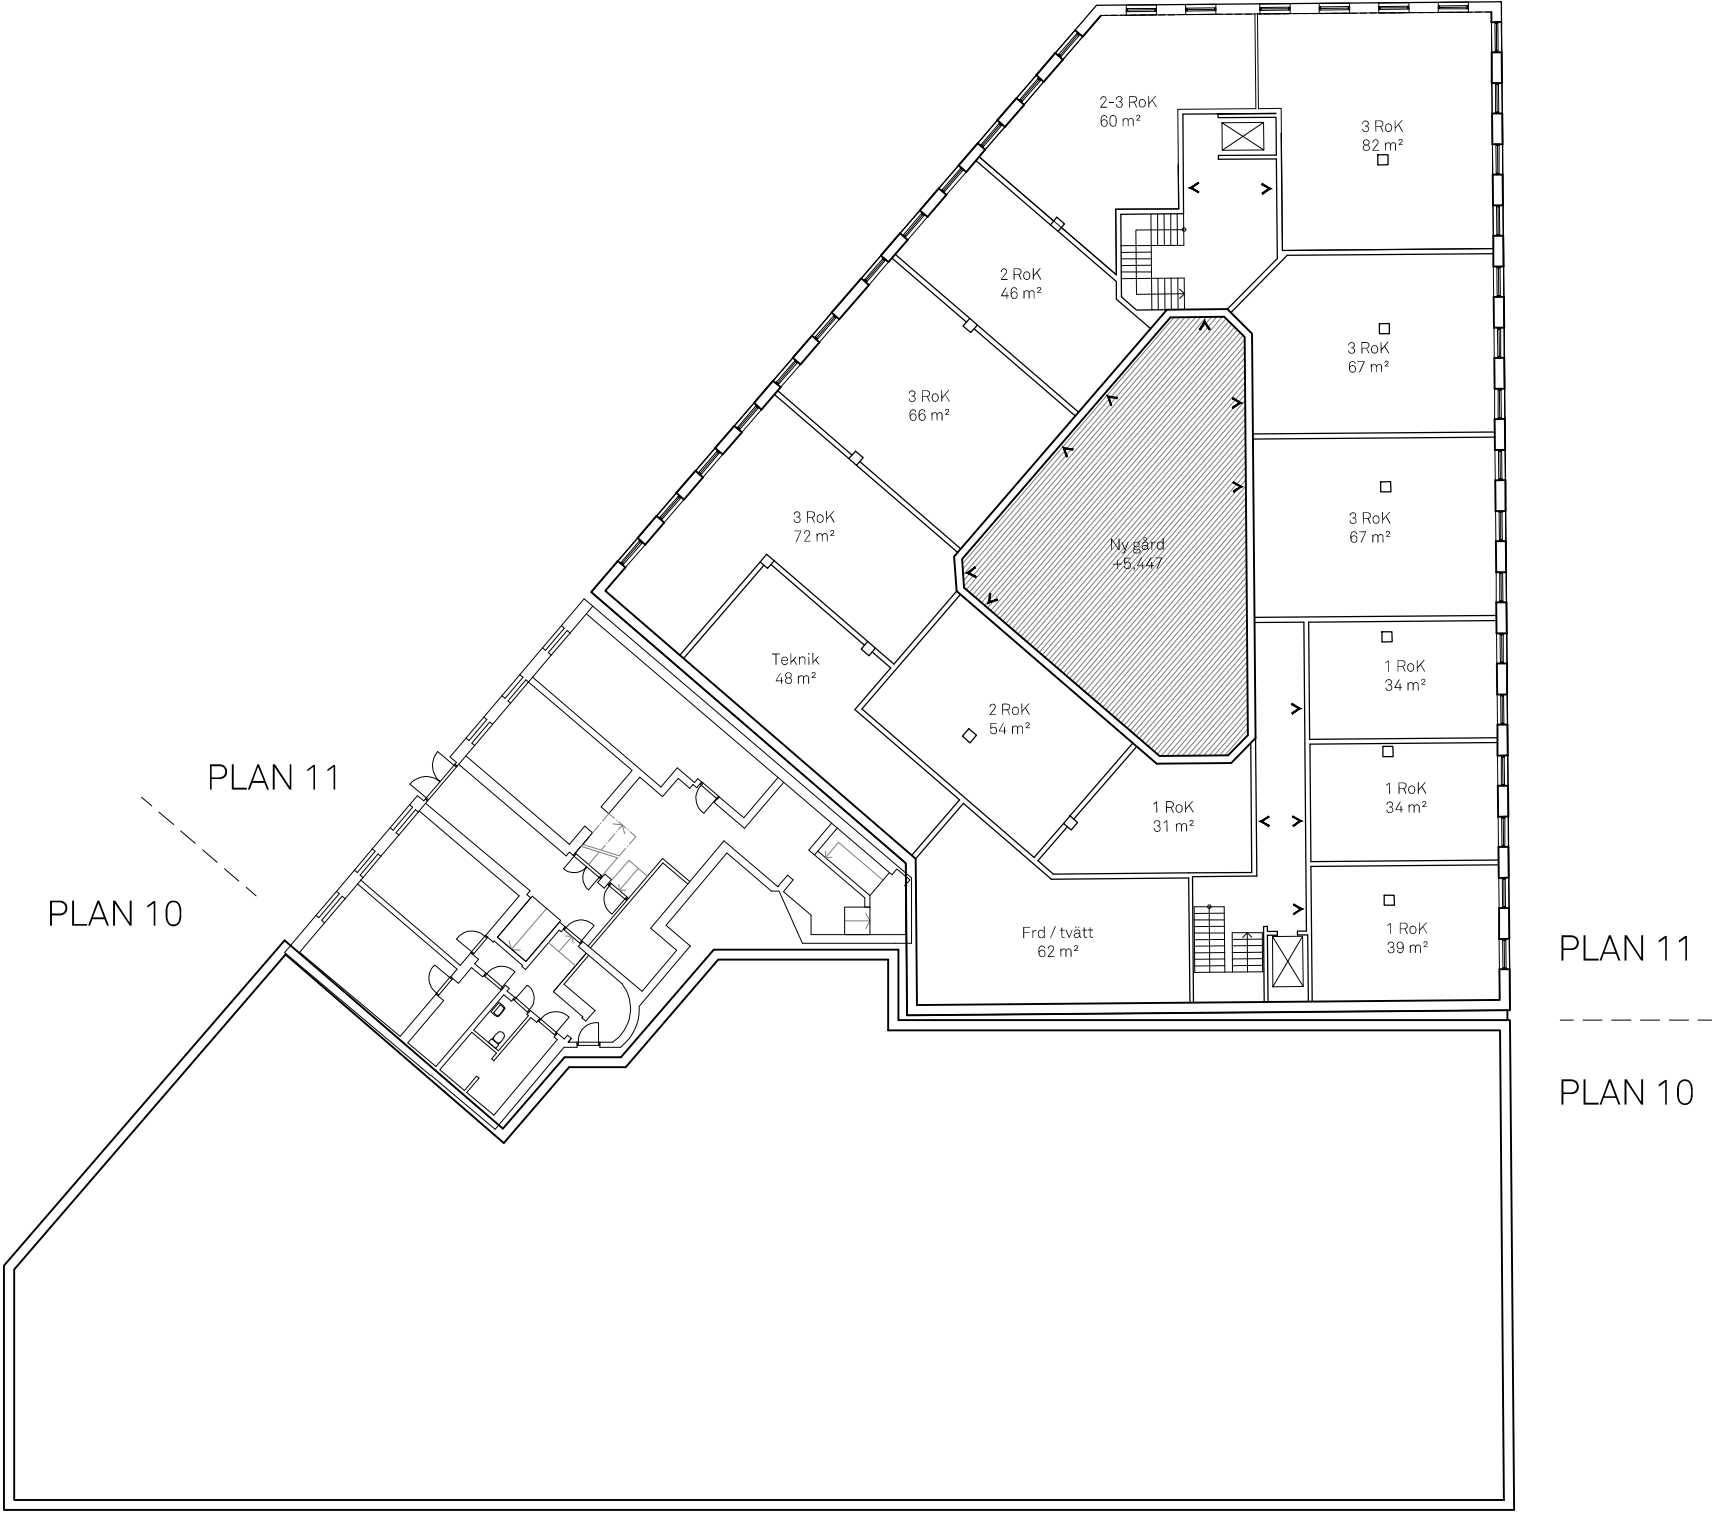


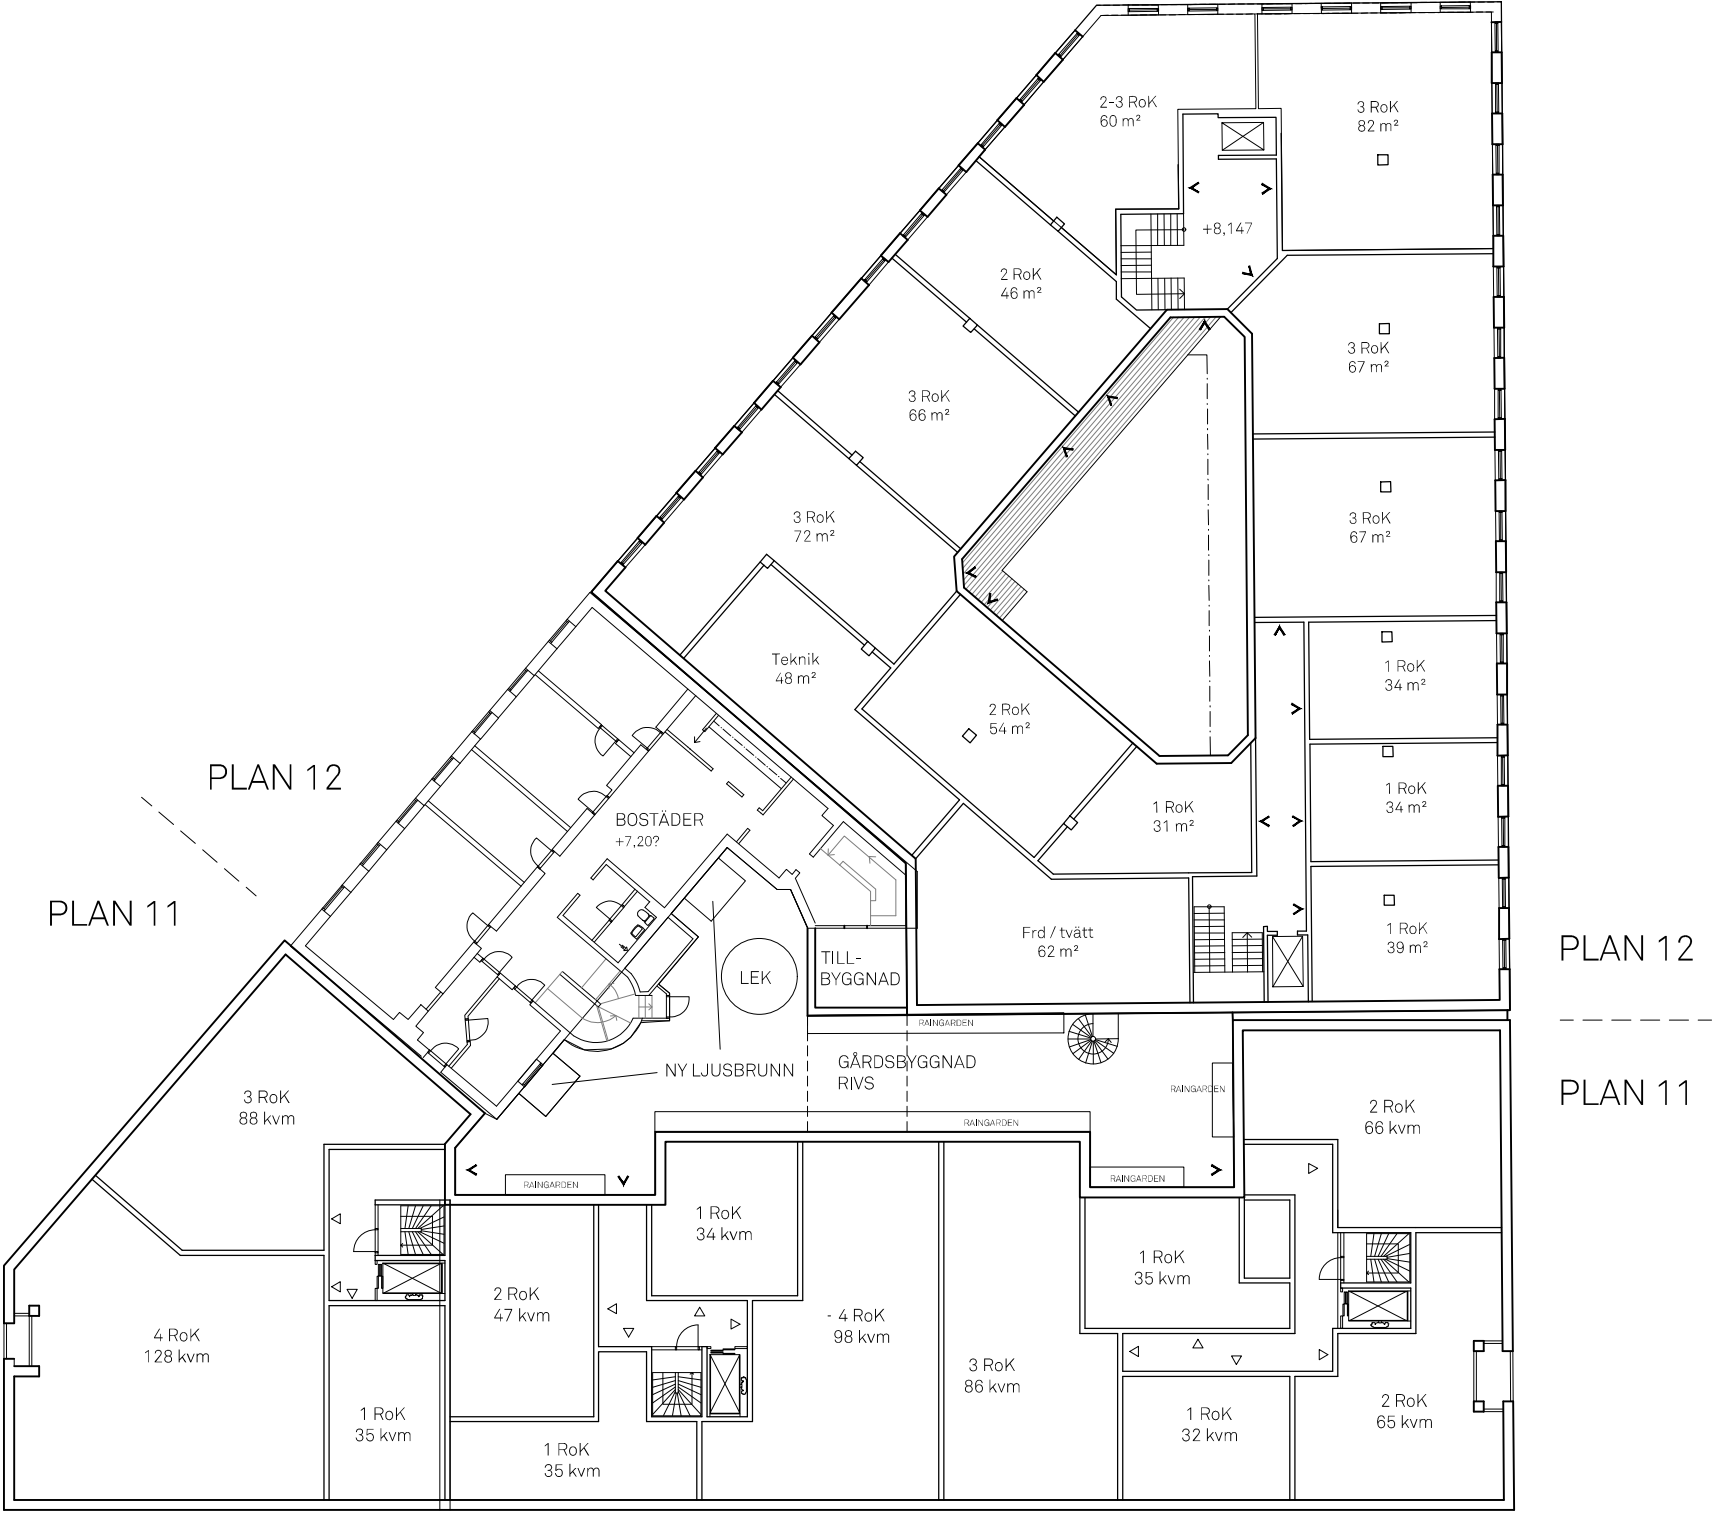

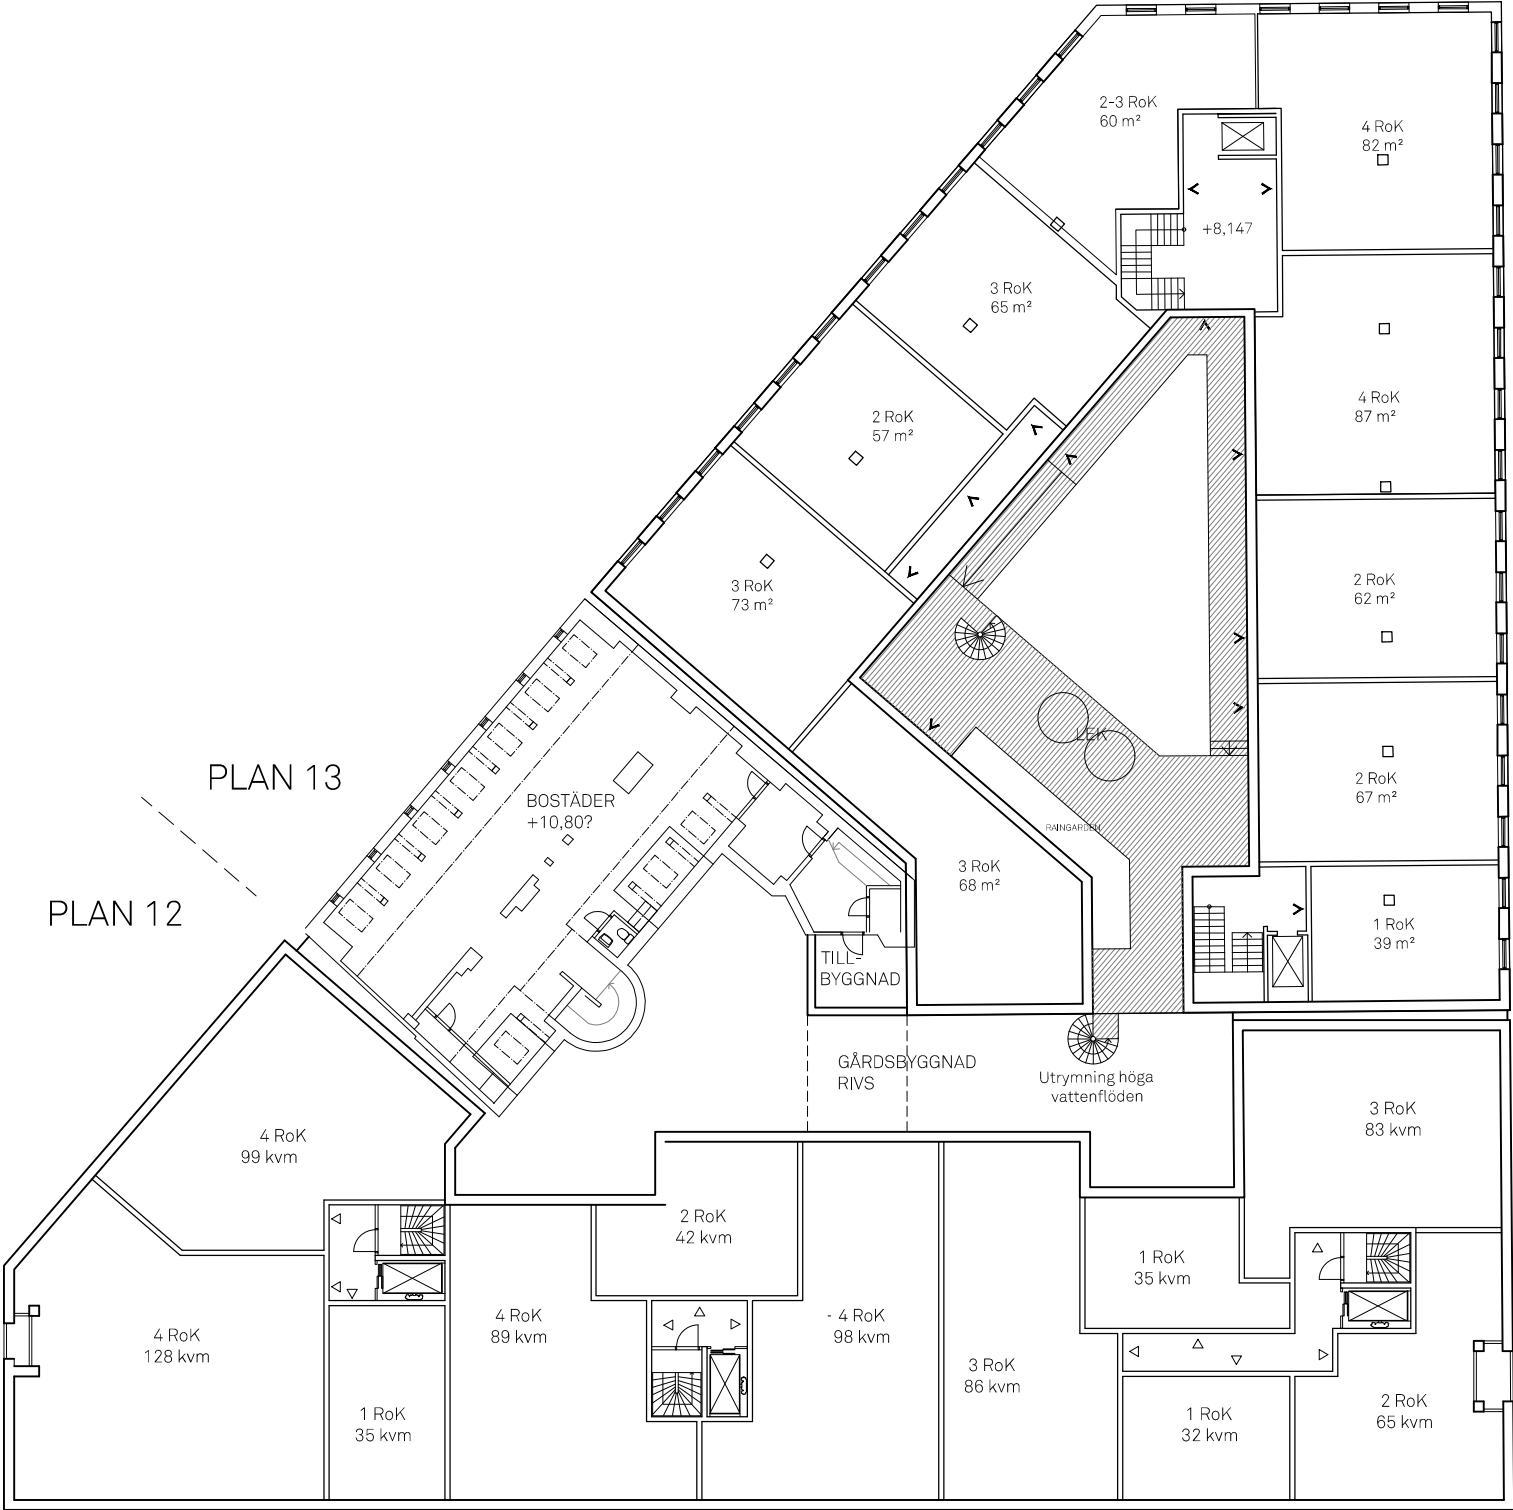


SKALA 1:300

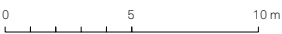


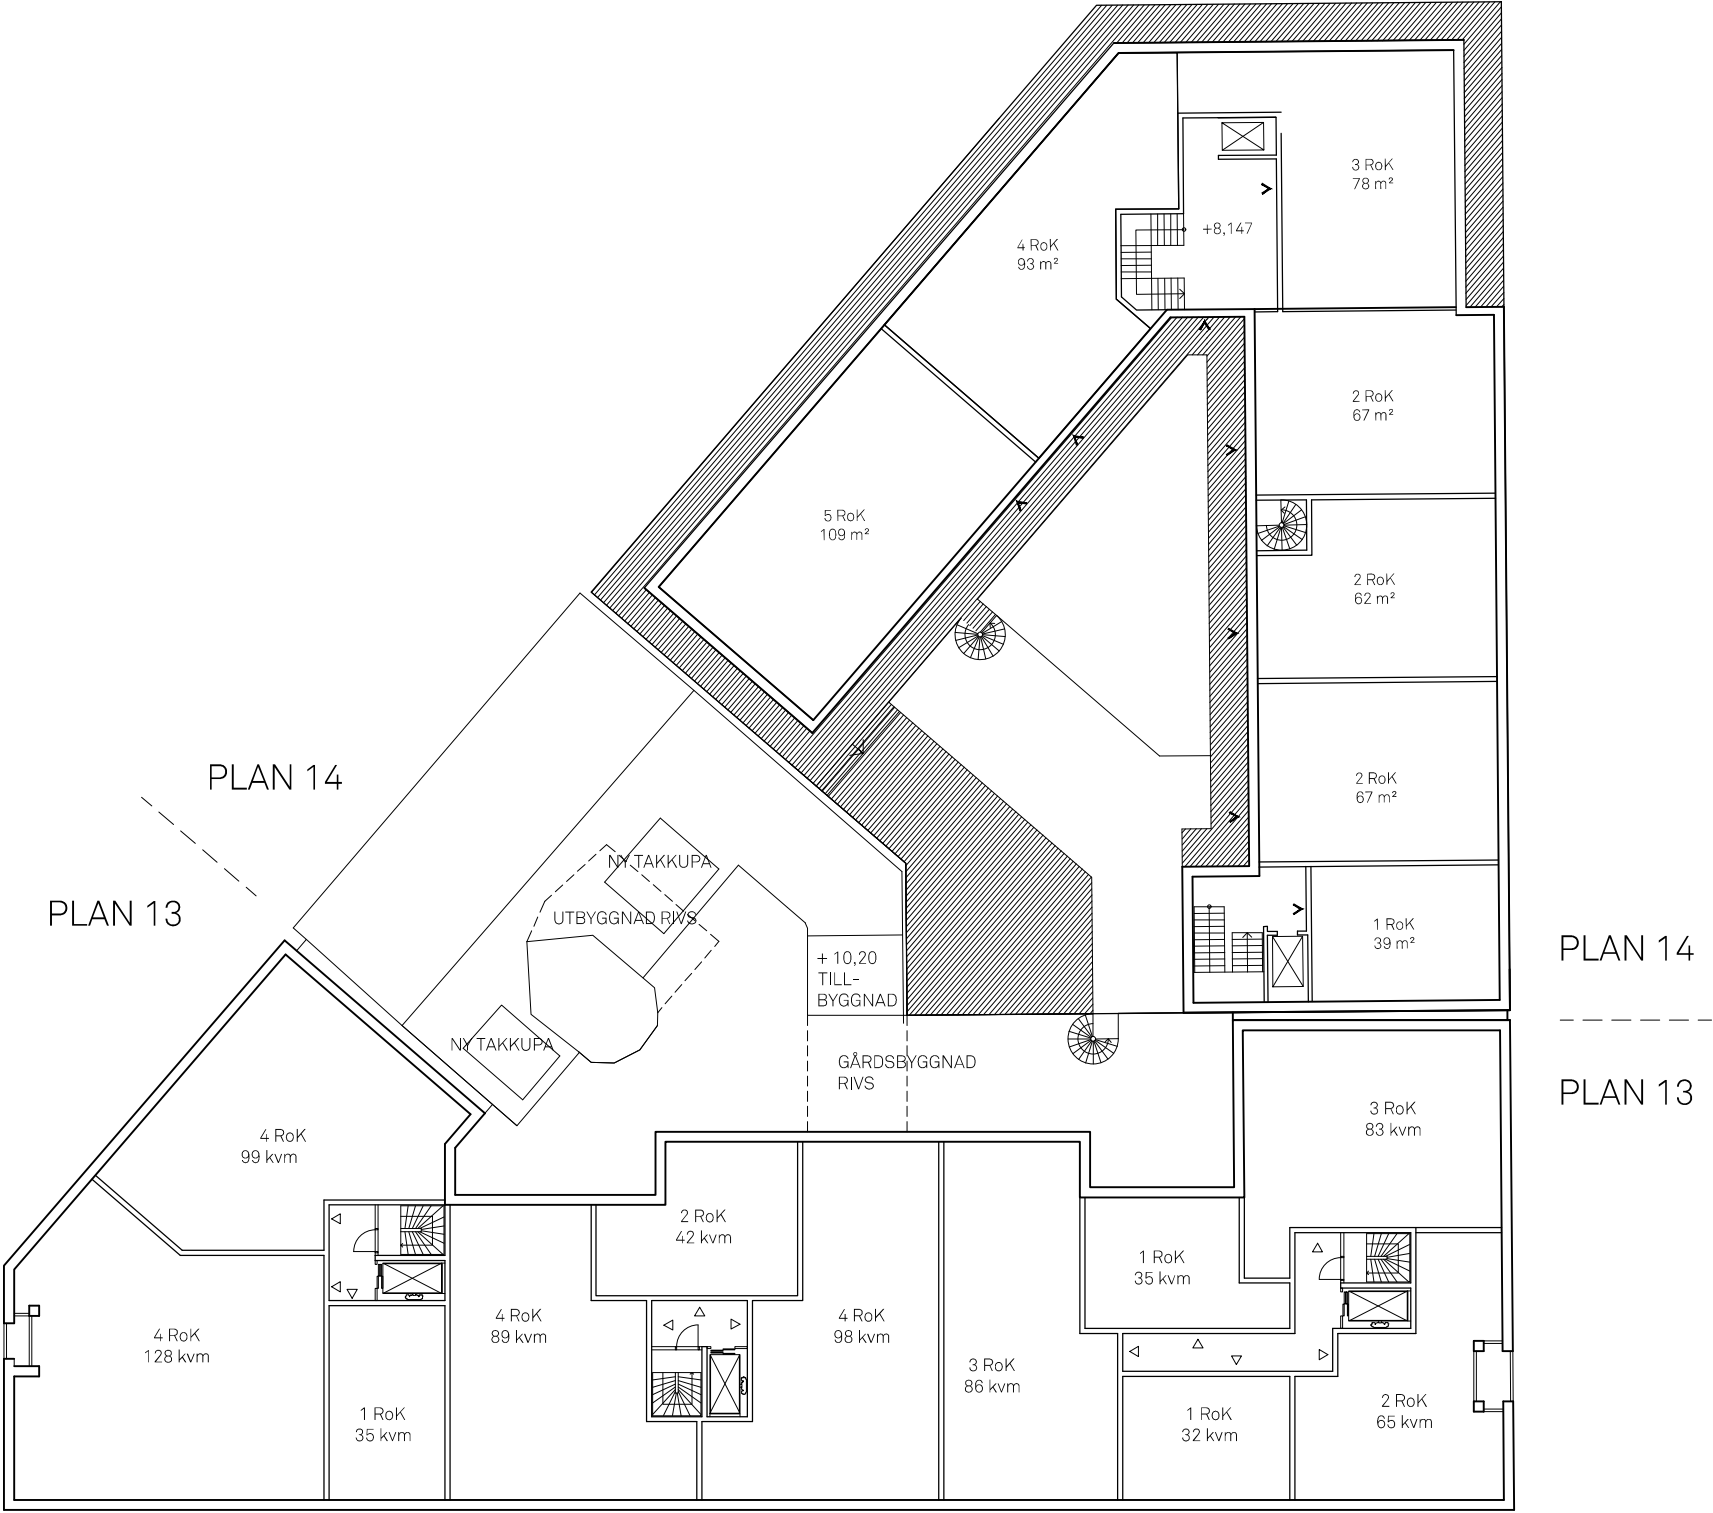



SKALA 1:300



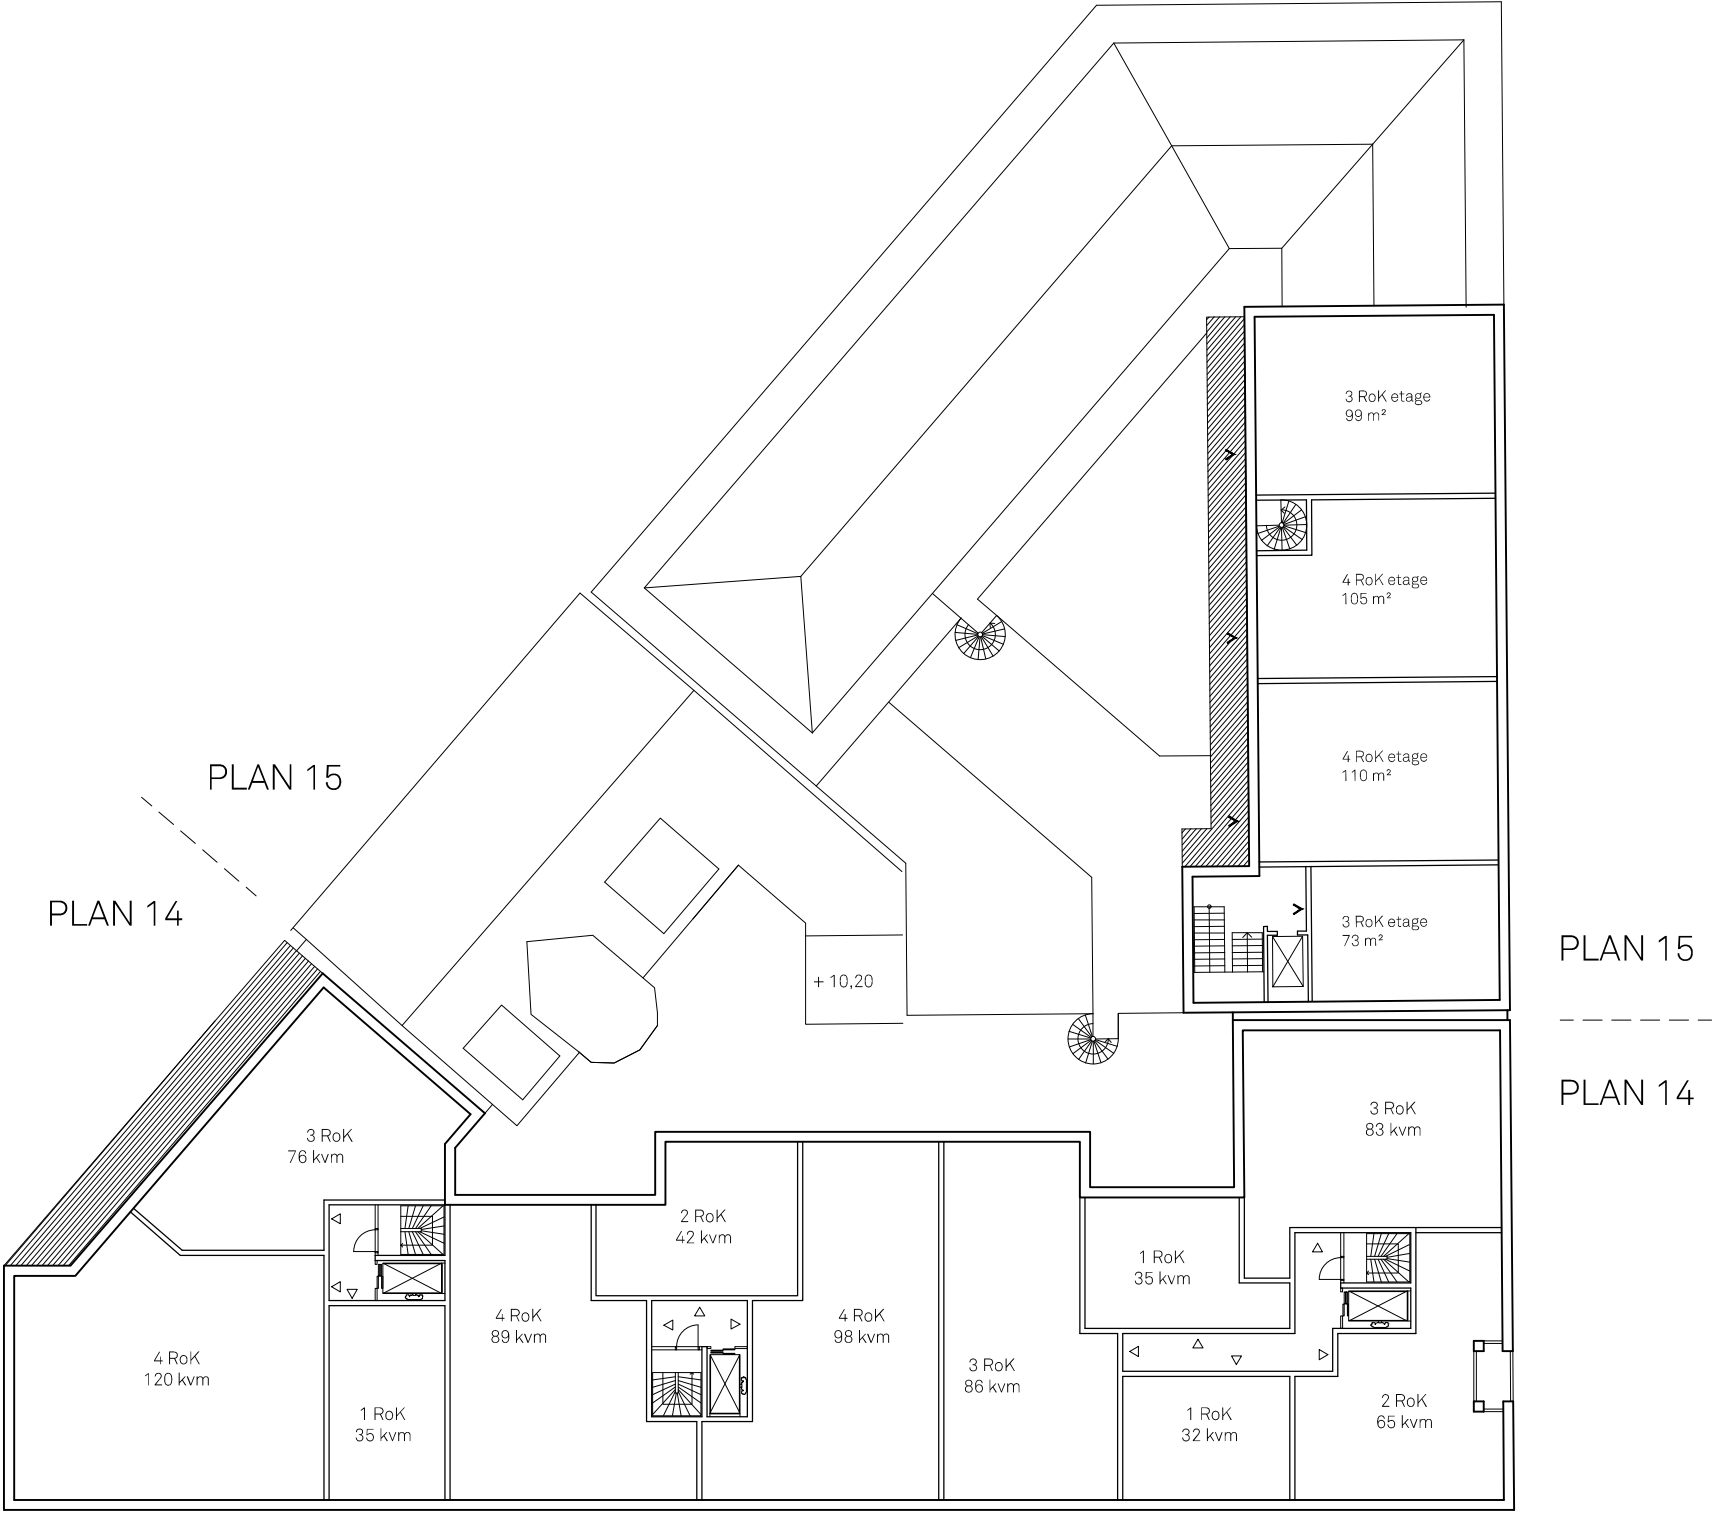

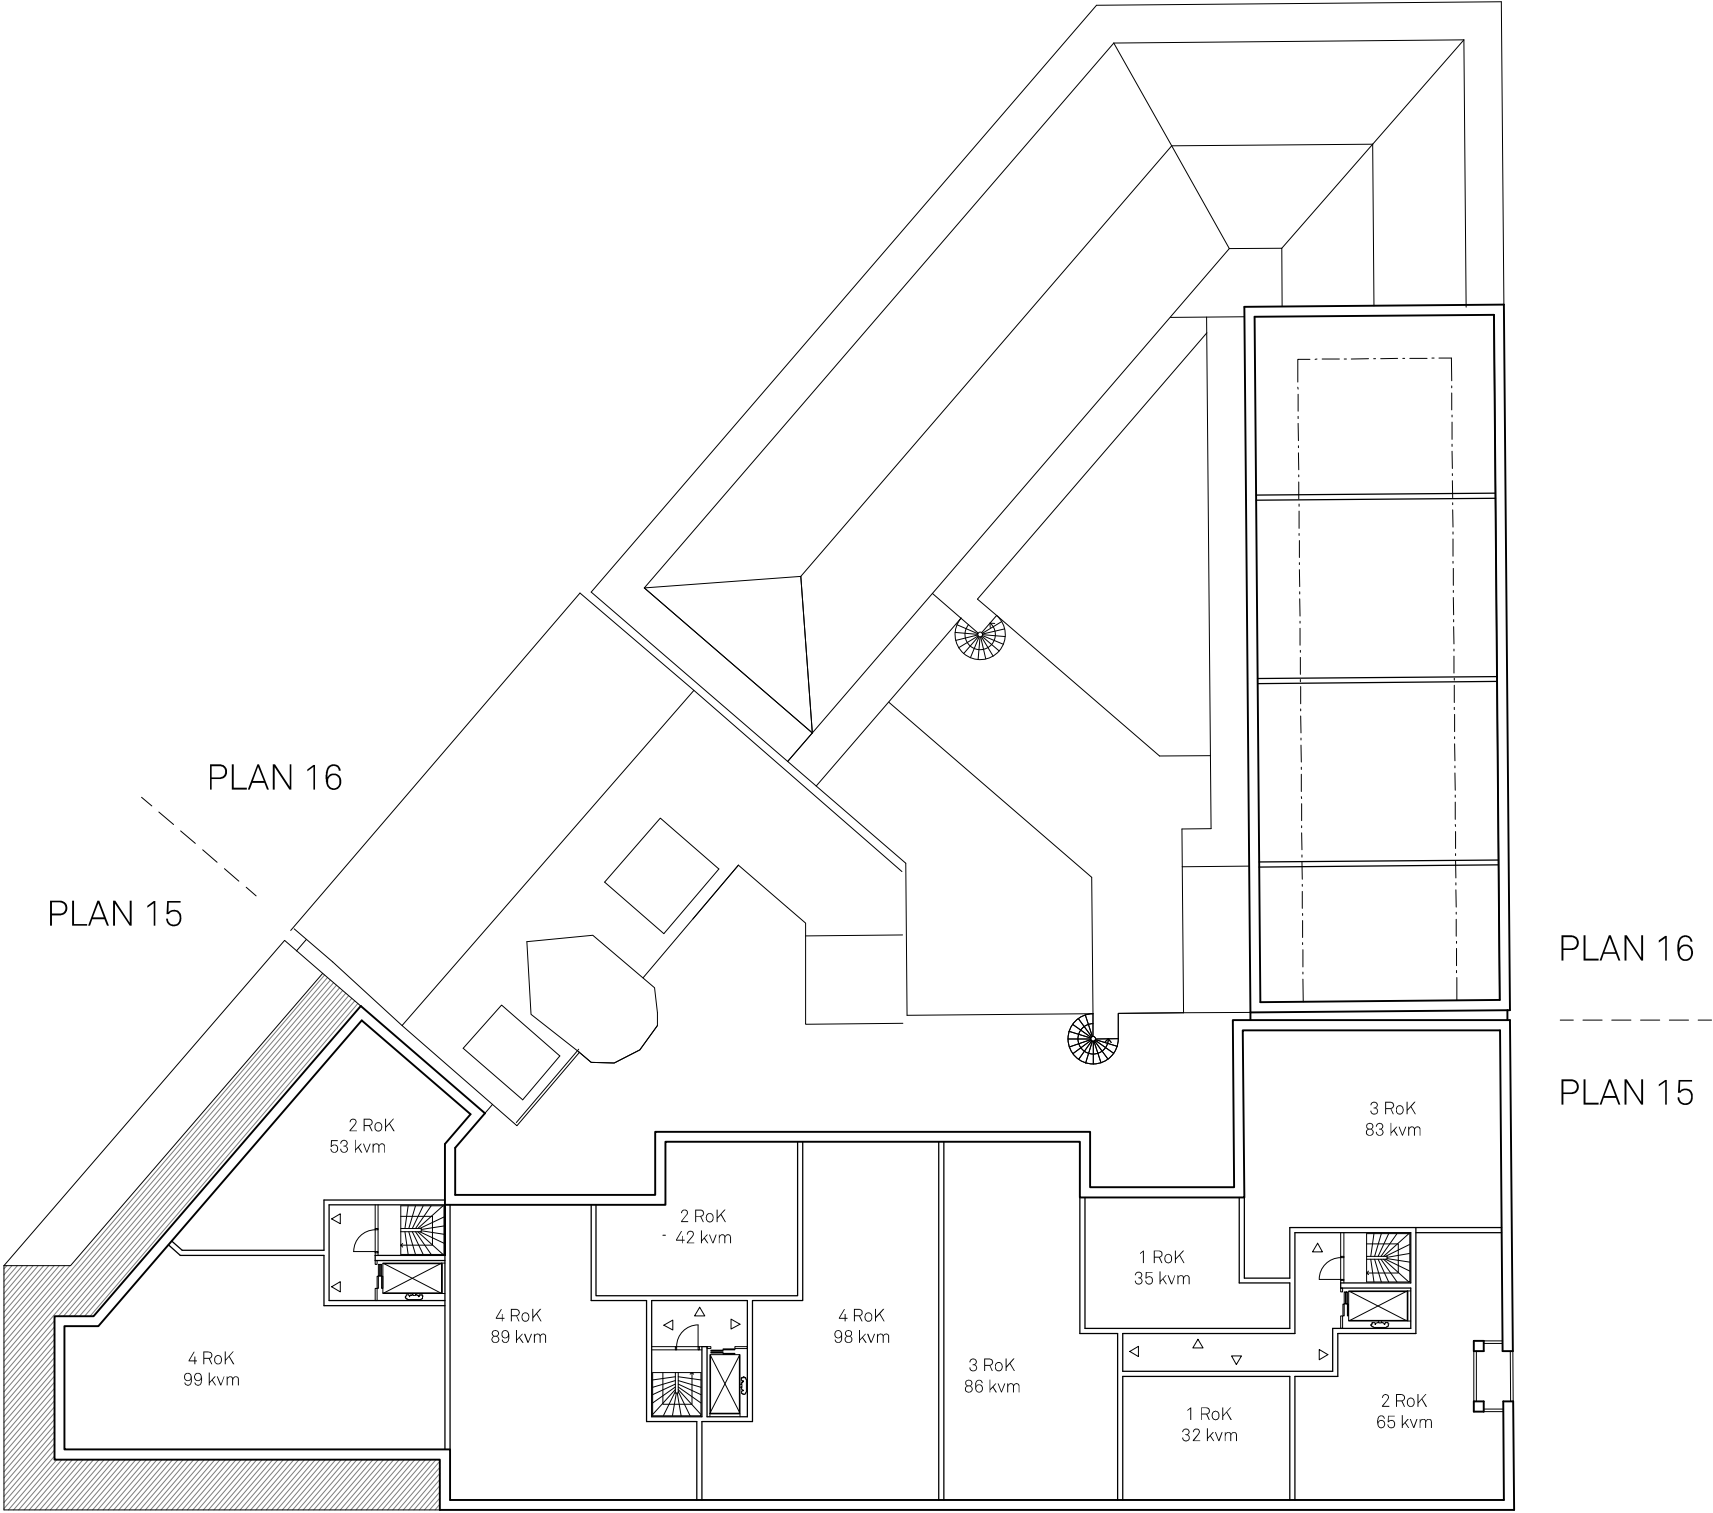

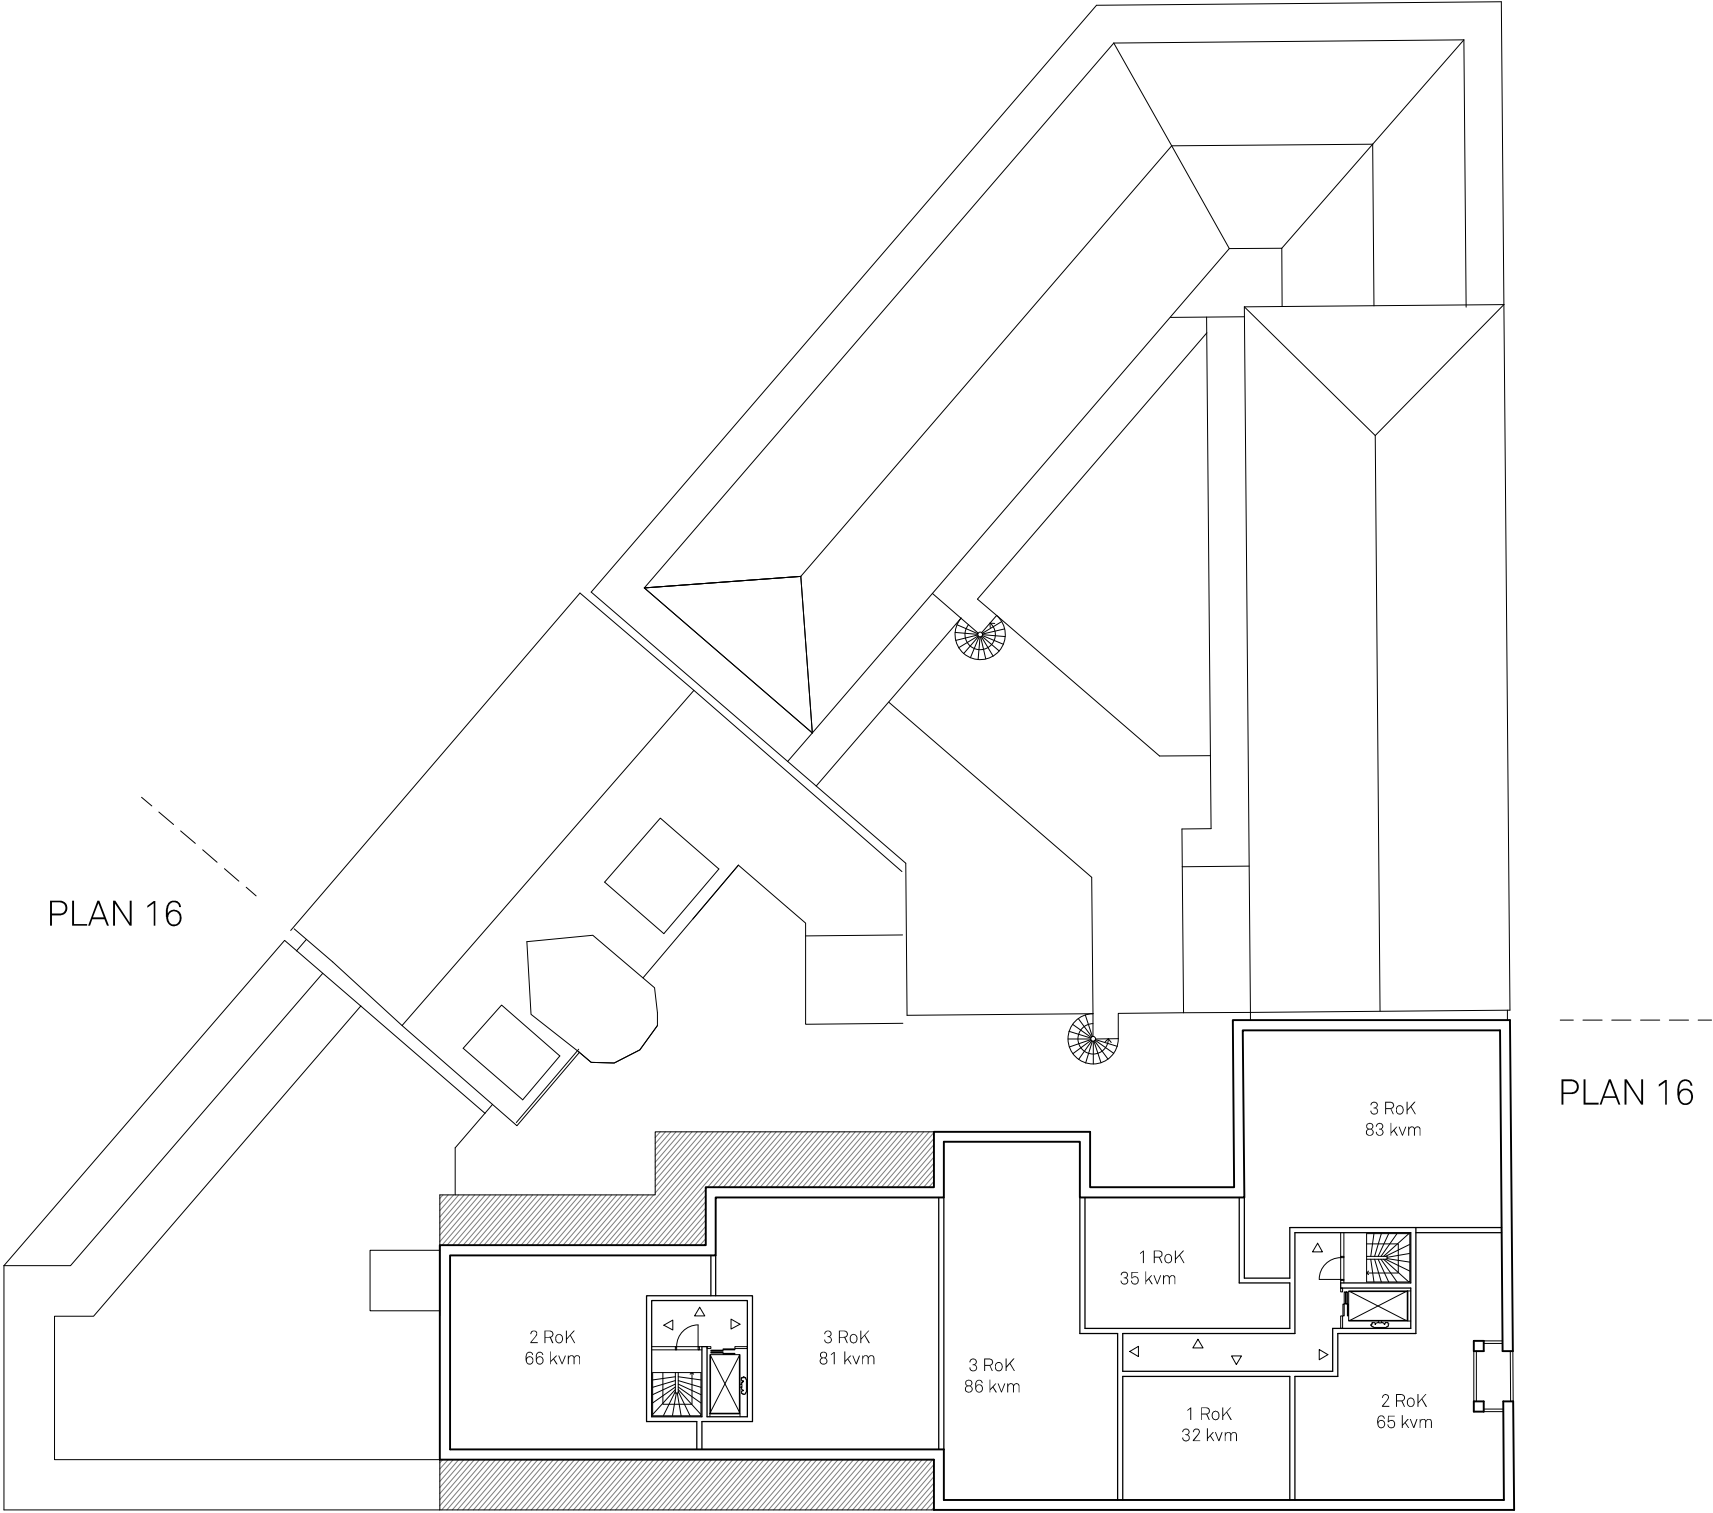


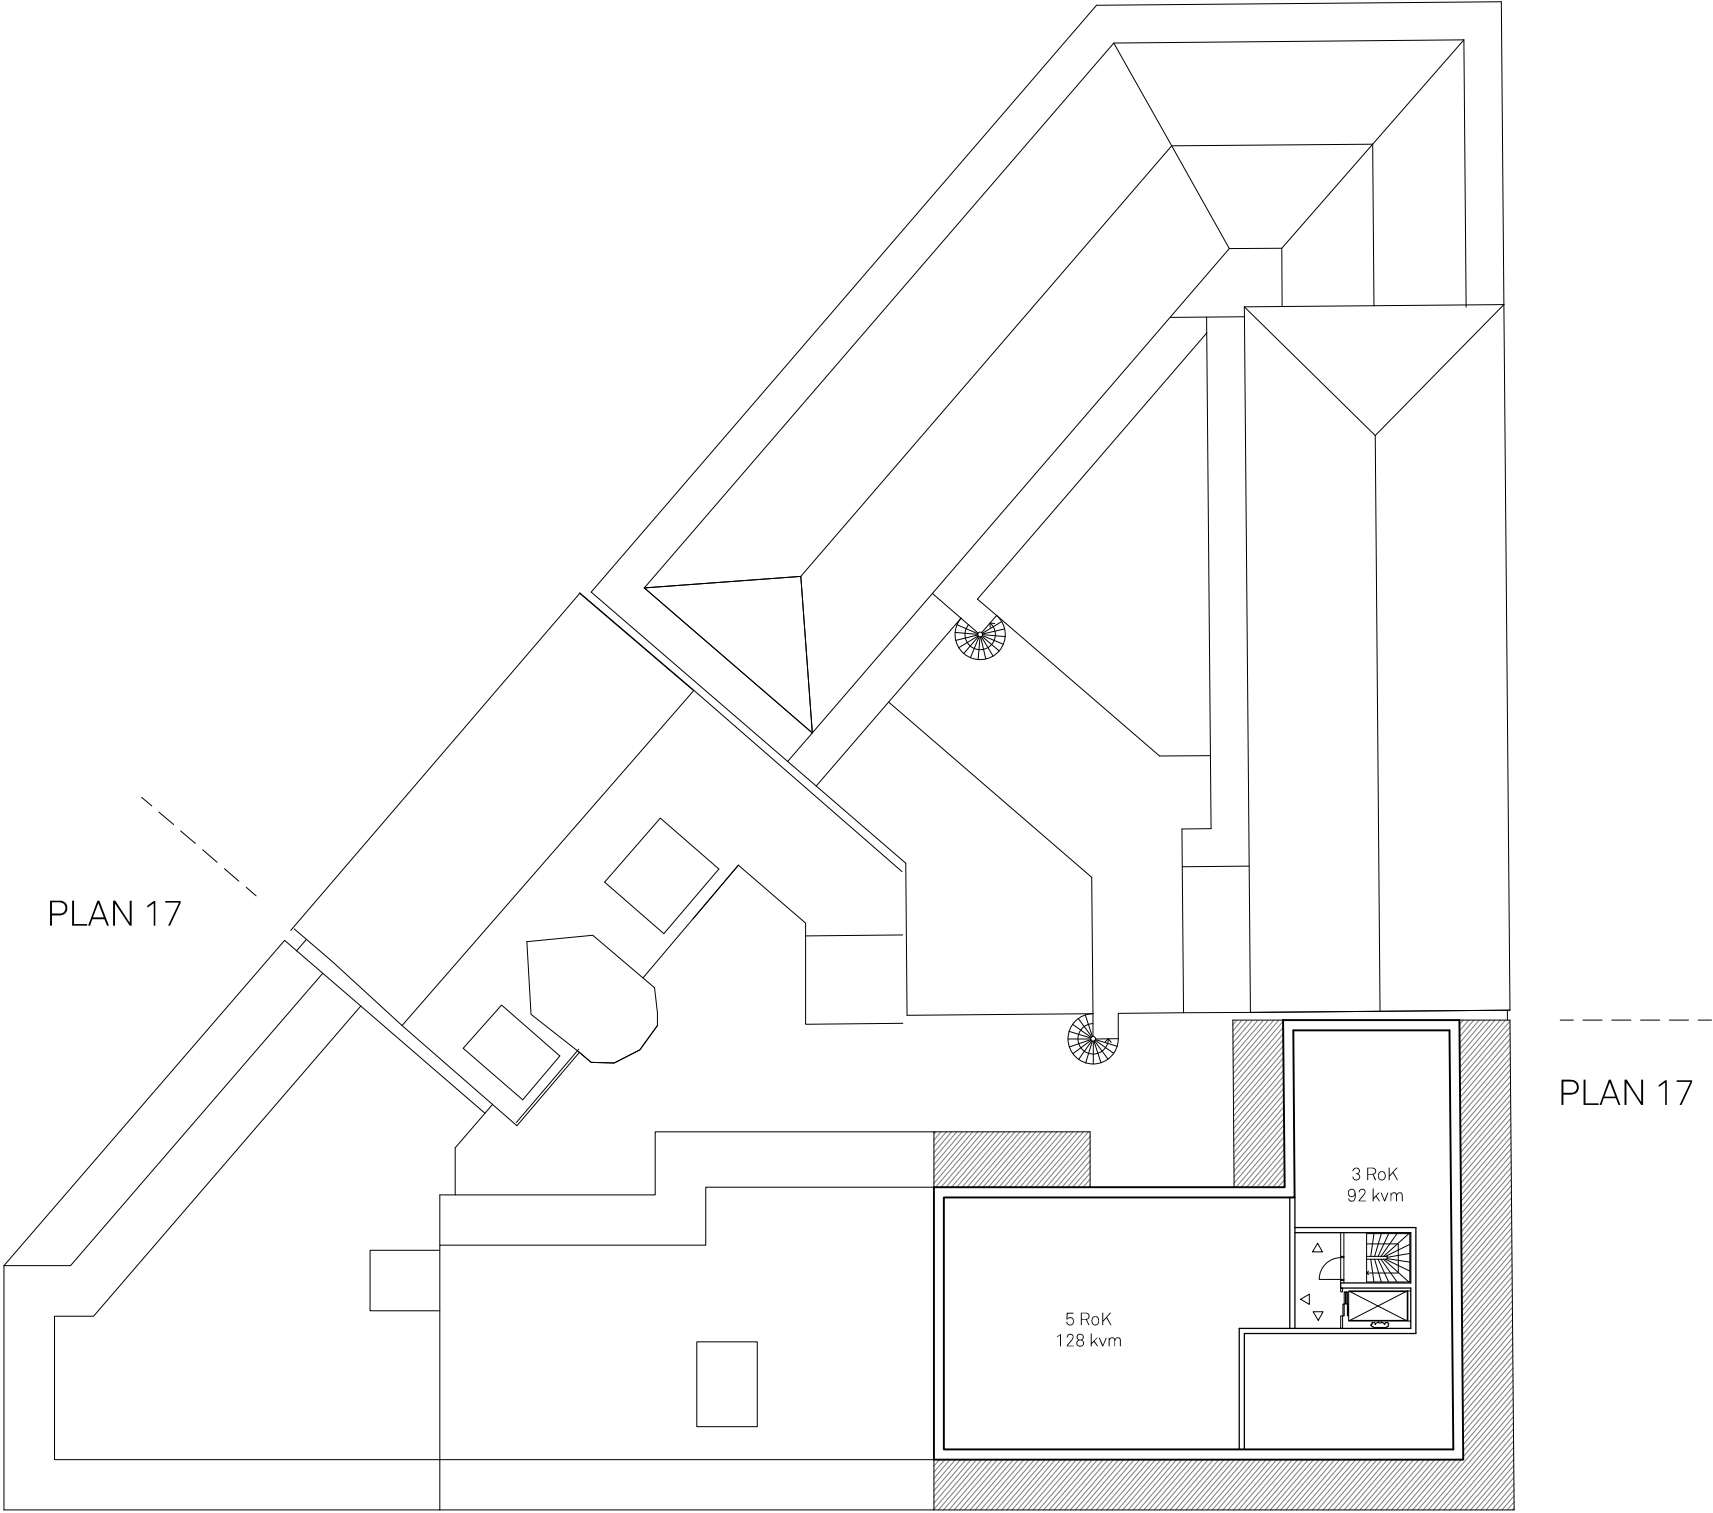

SKALA 1:300

0 5 10m






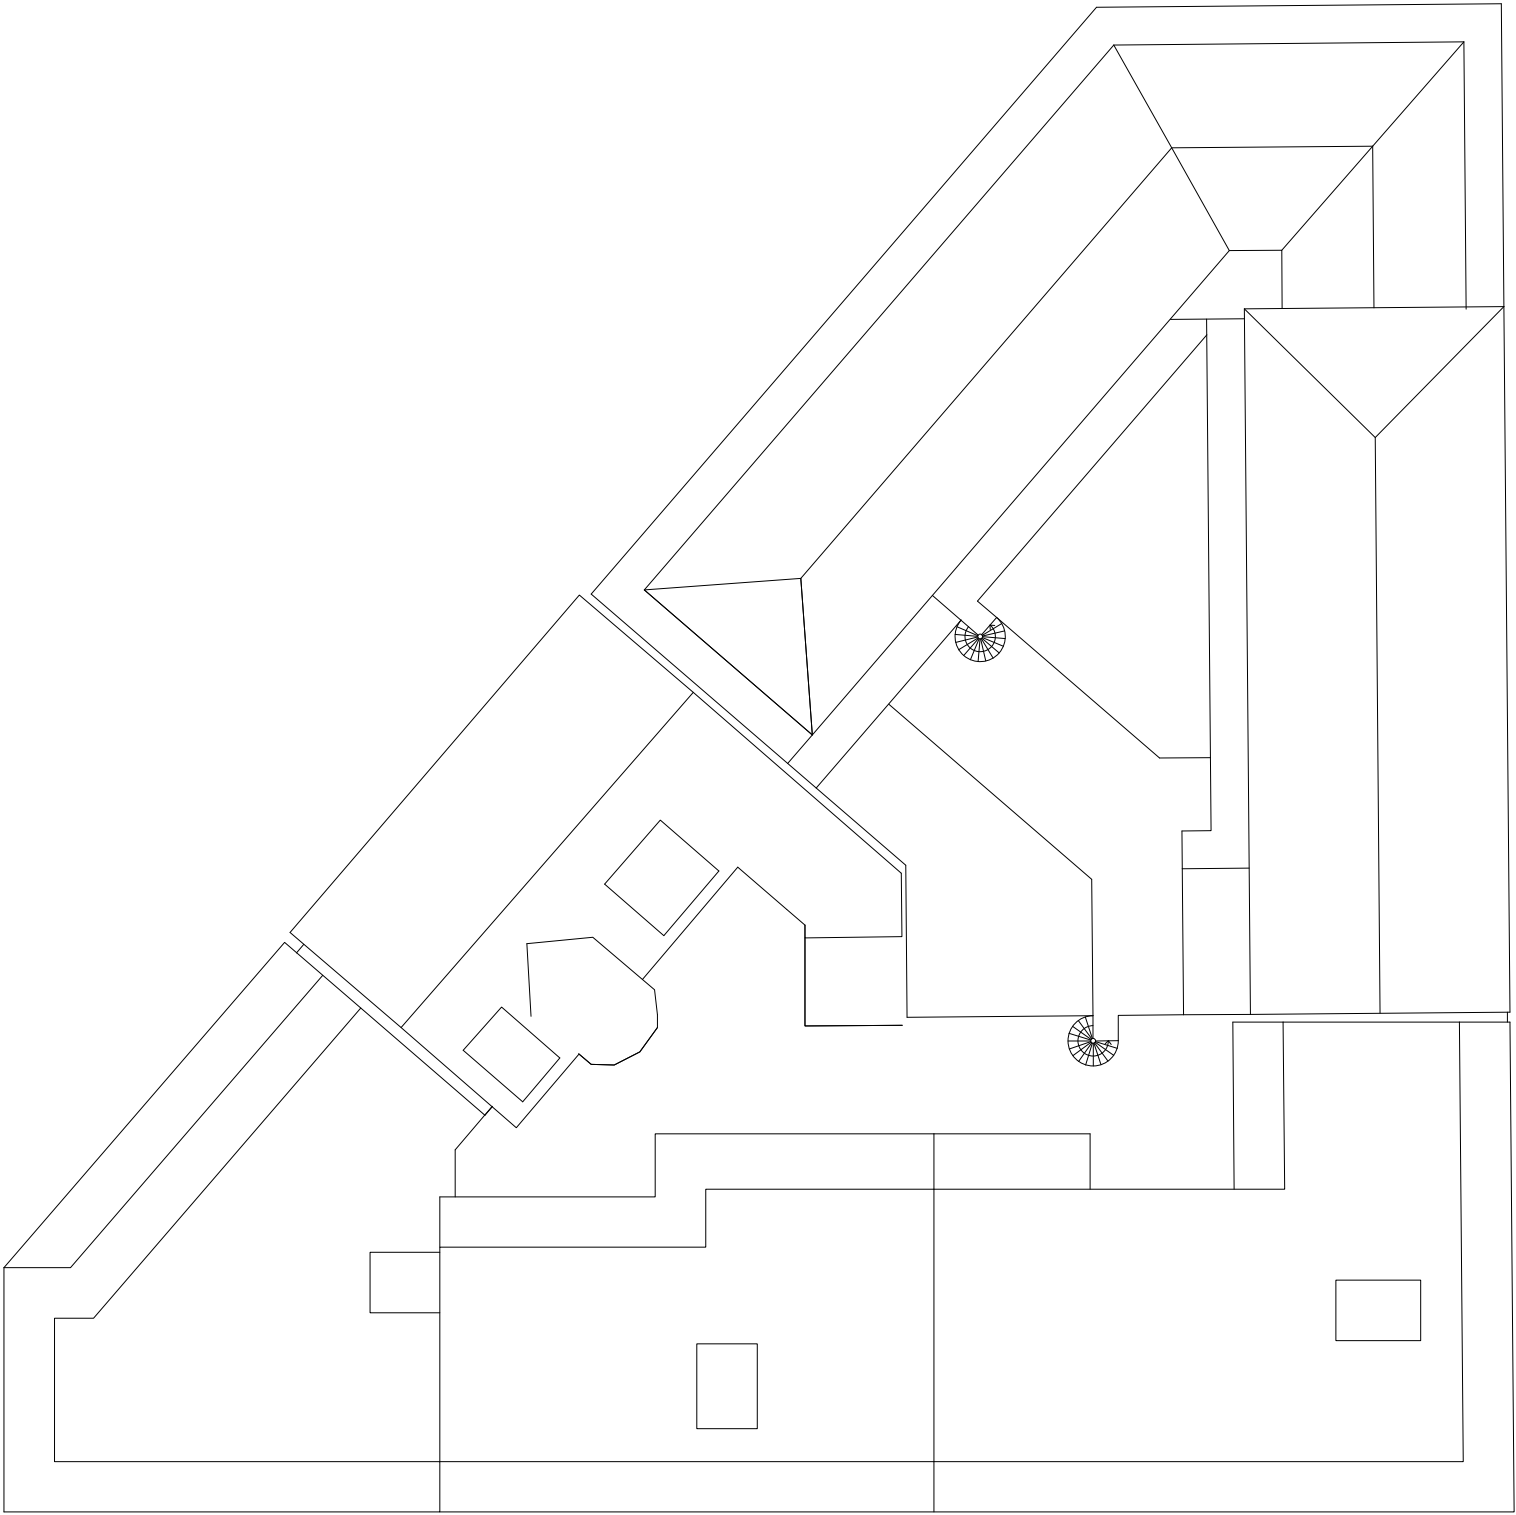




SKALA 1:300

0 5 10m



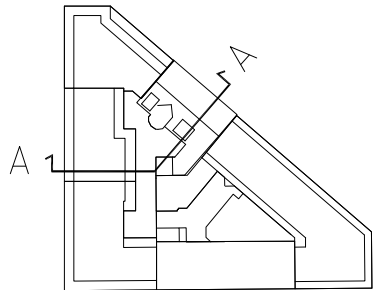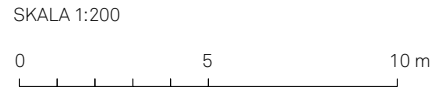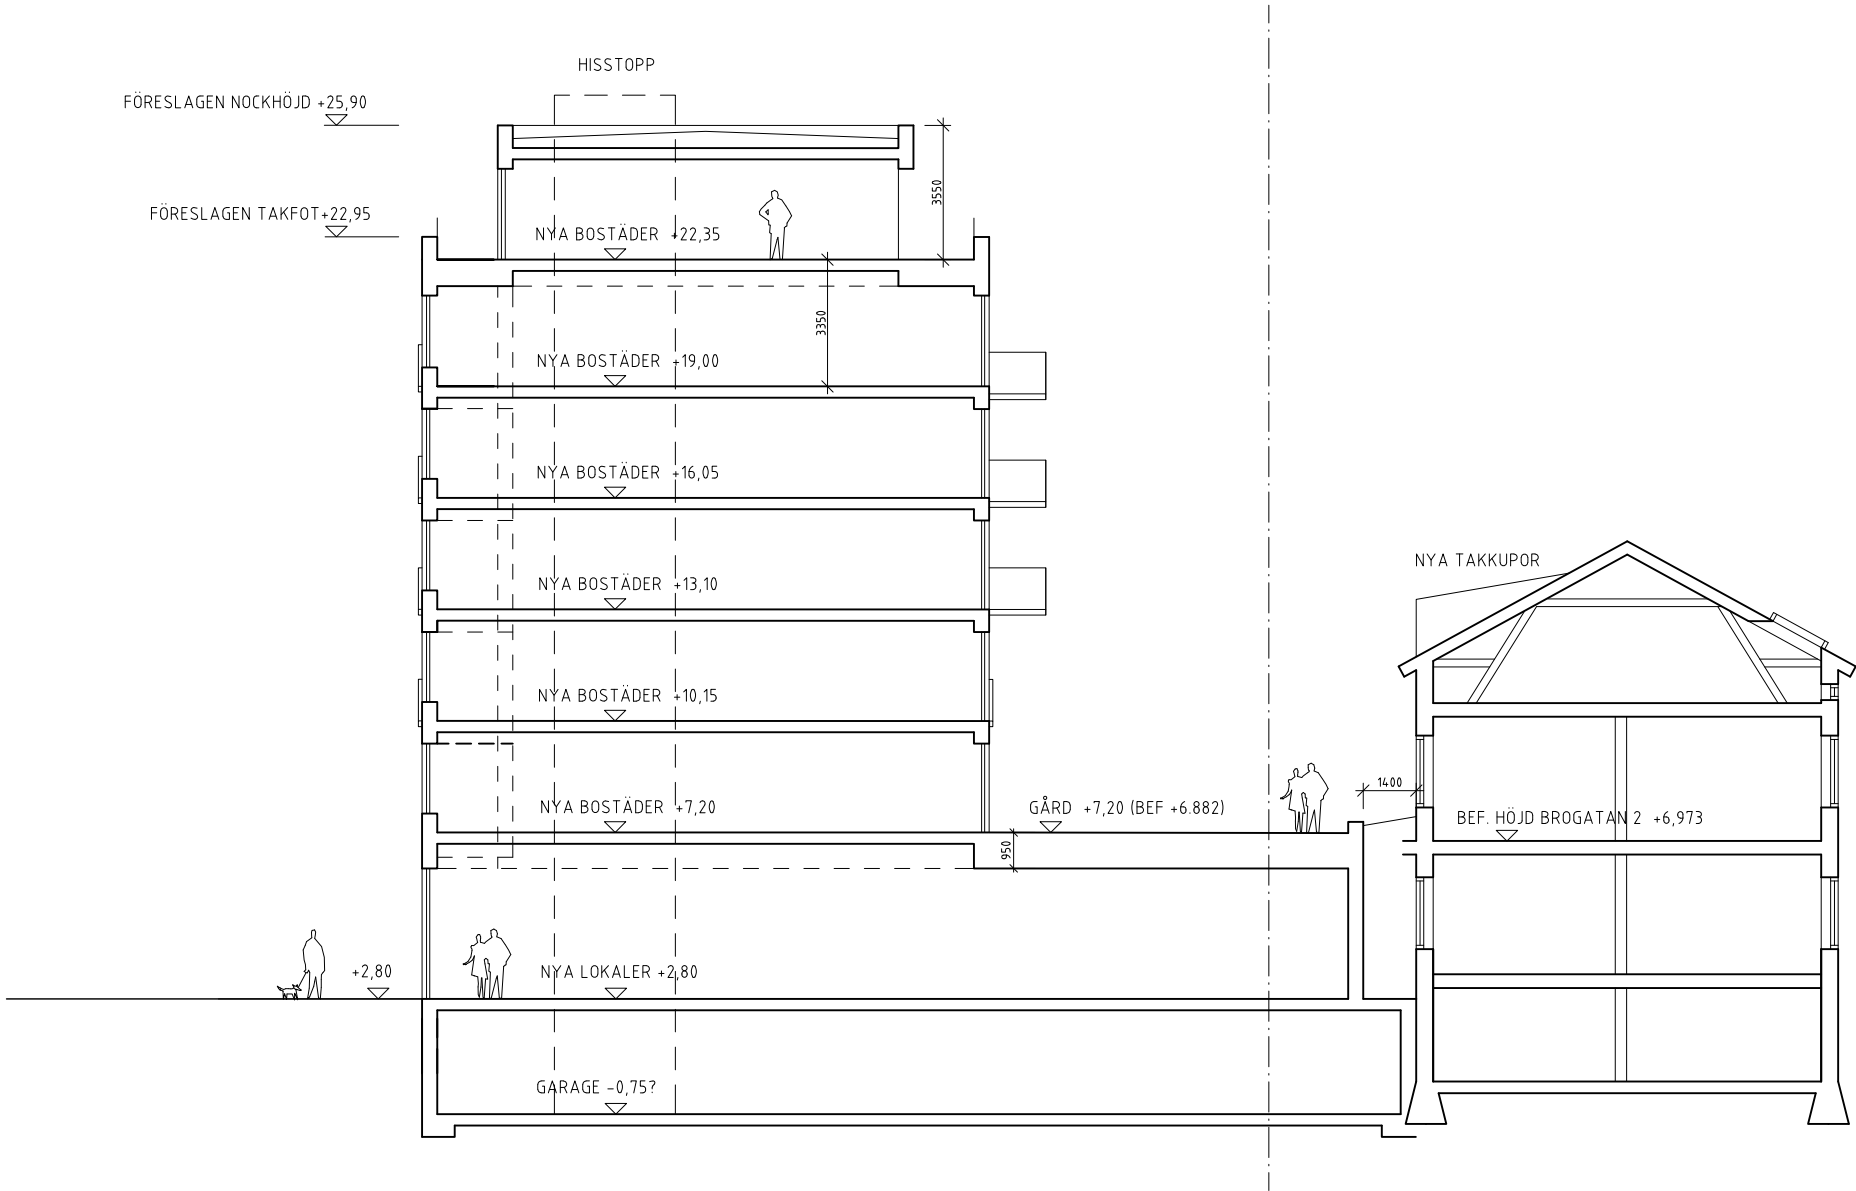

SEKTION BB

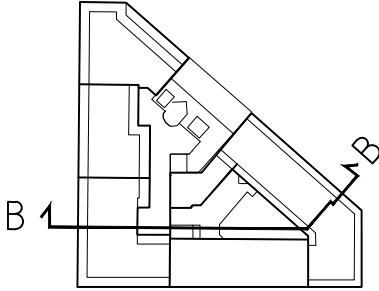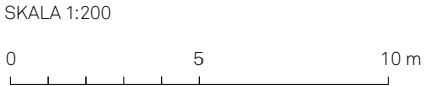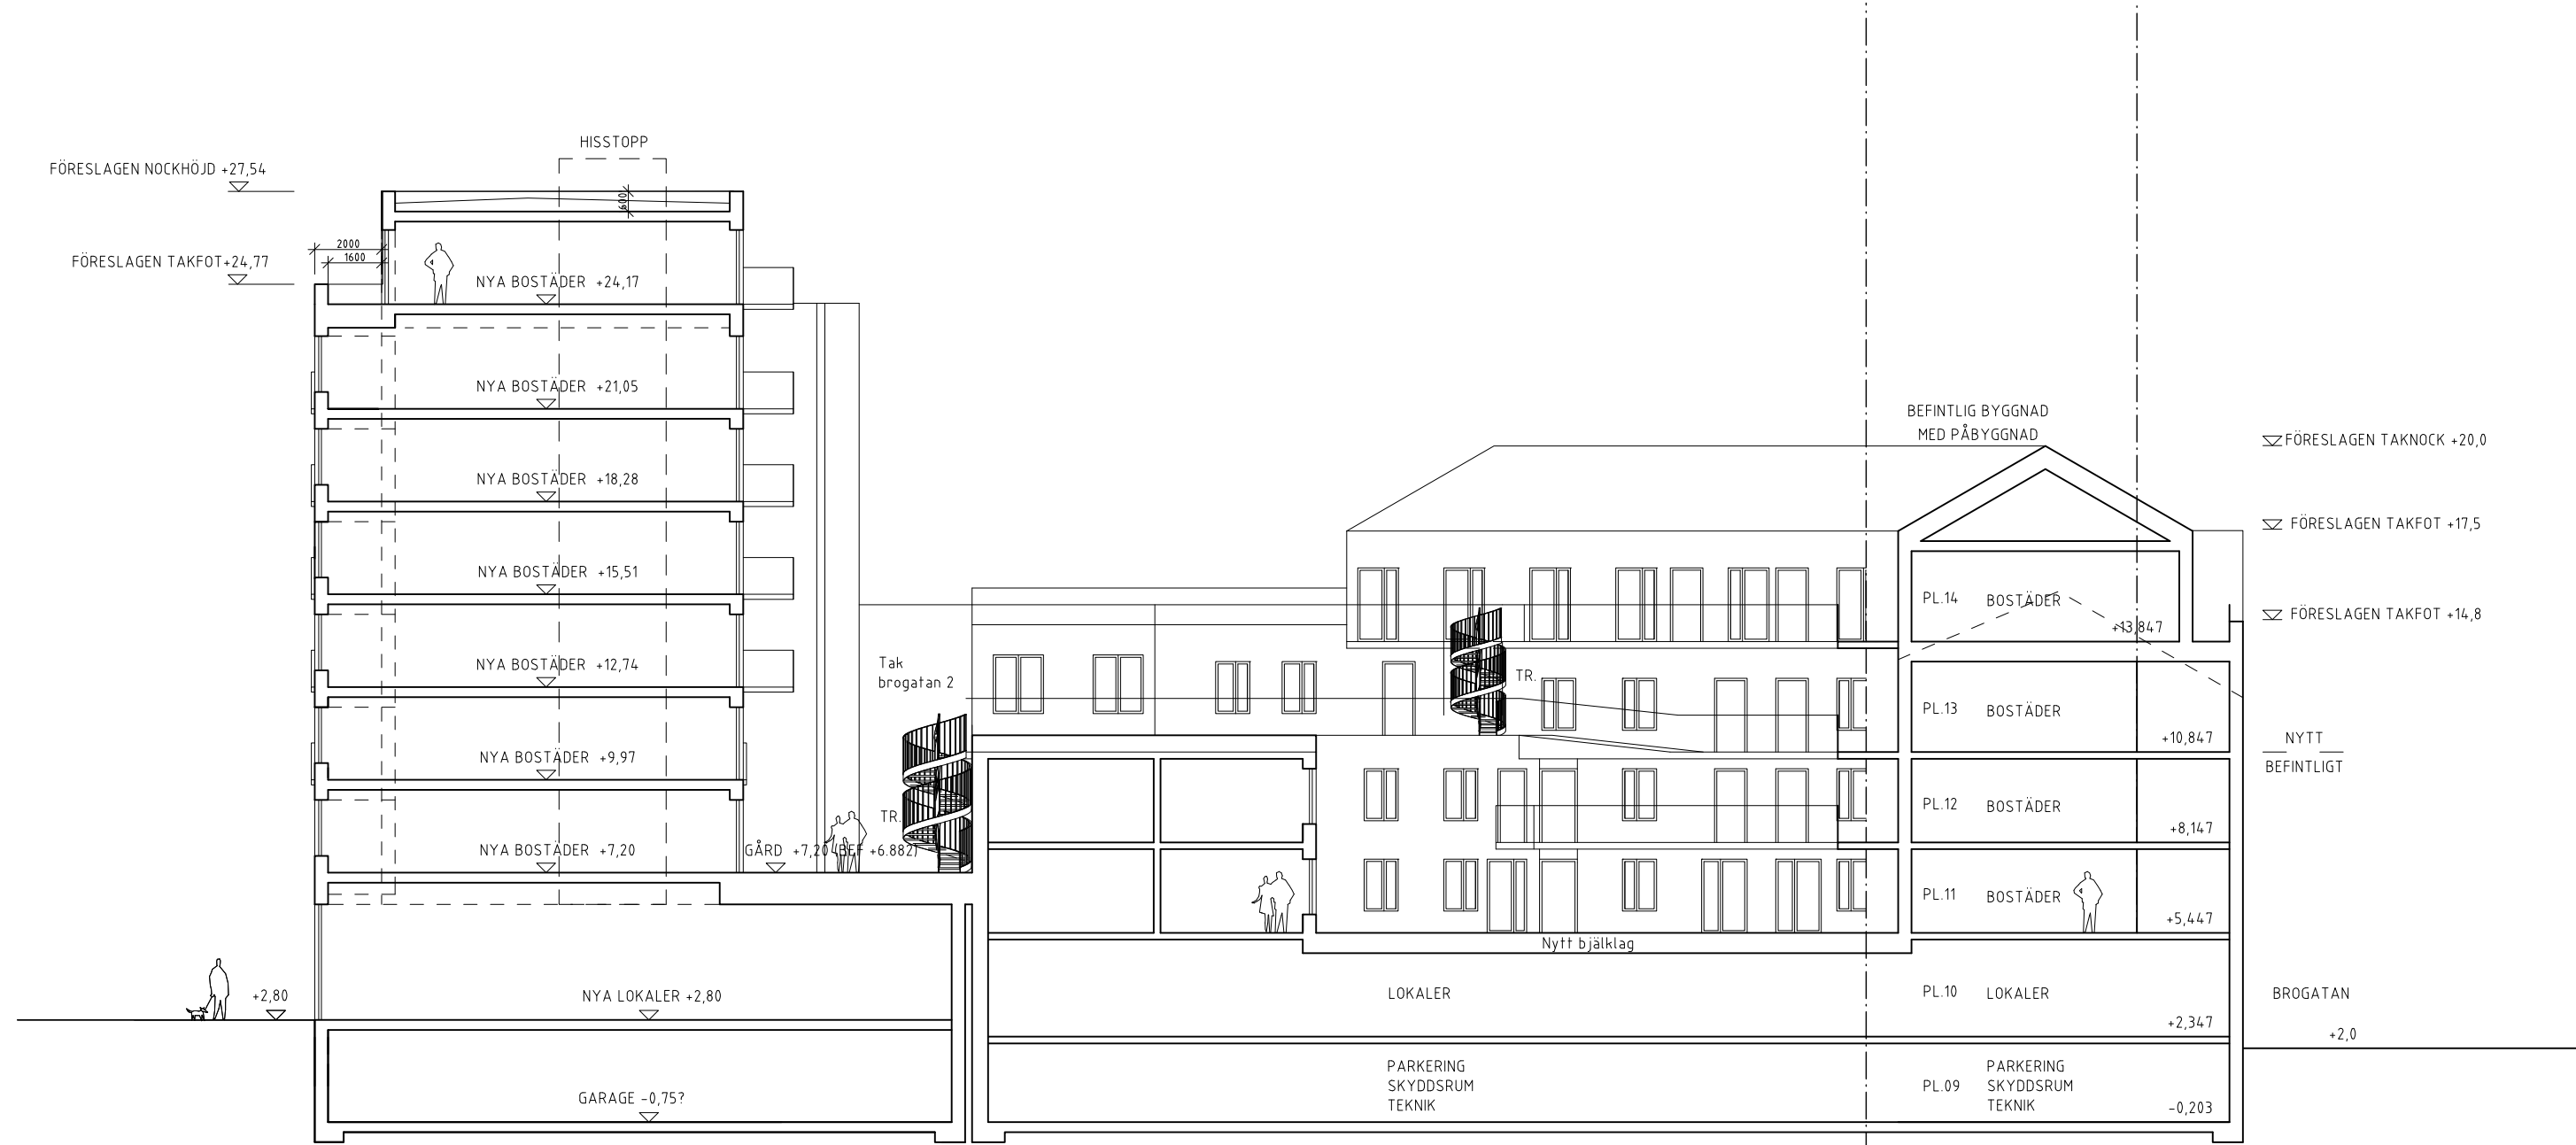





SEKTION CC



SKALA 1:200

0 5 10 m

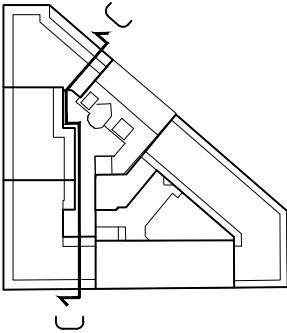

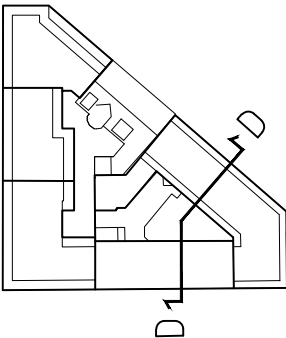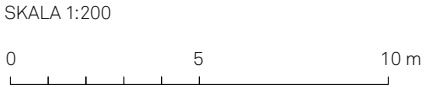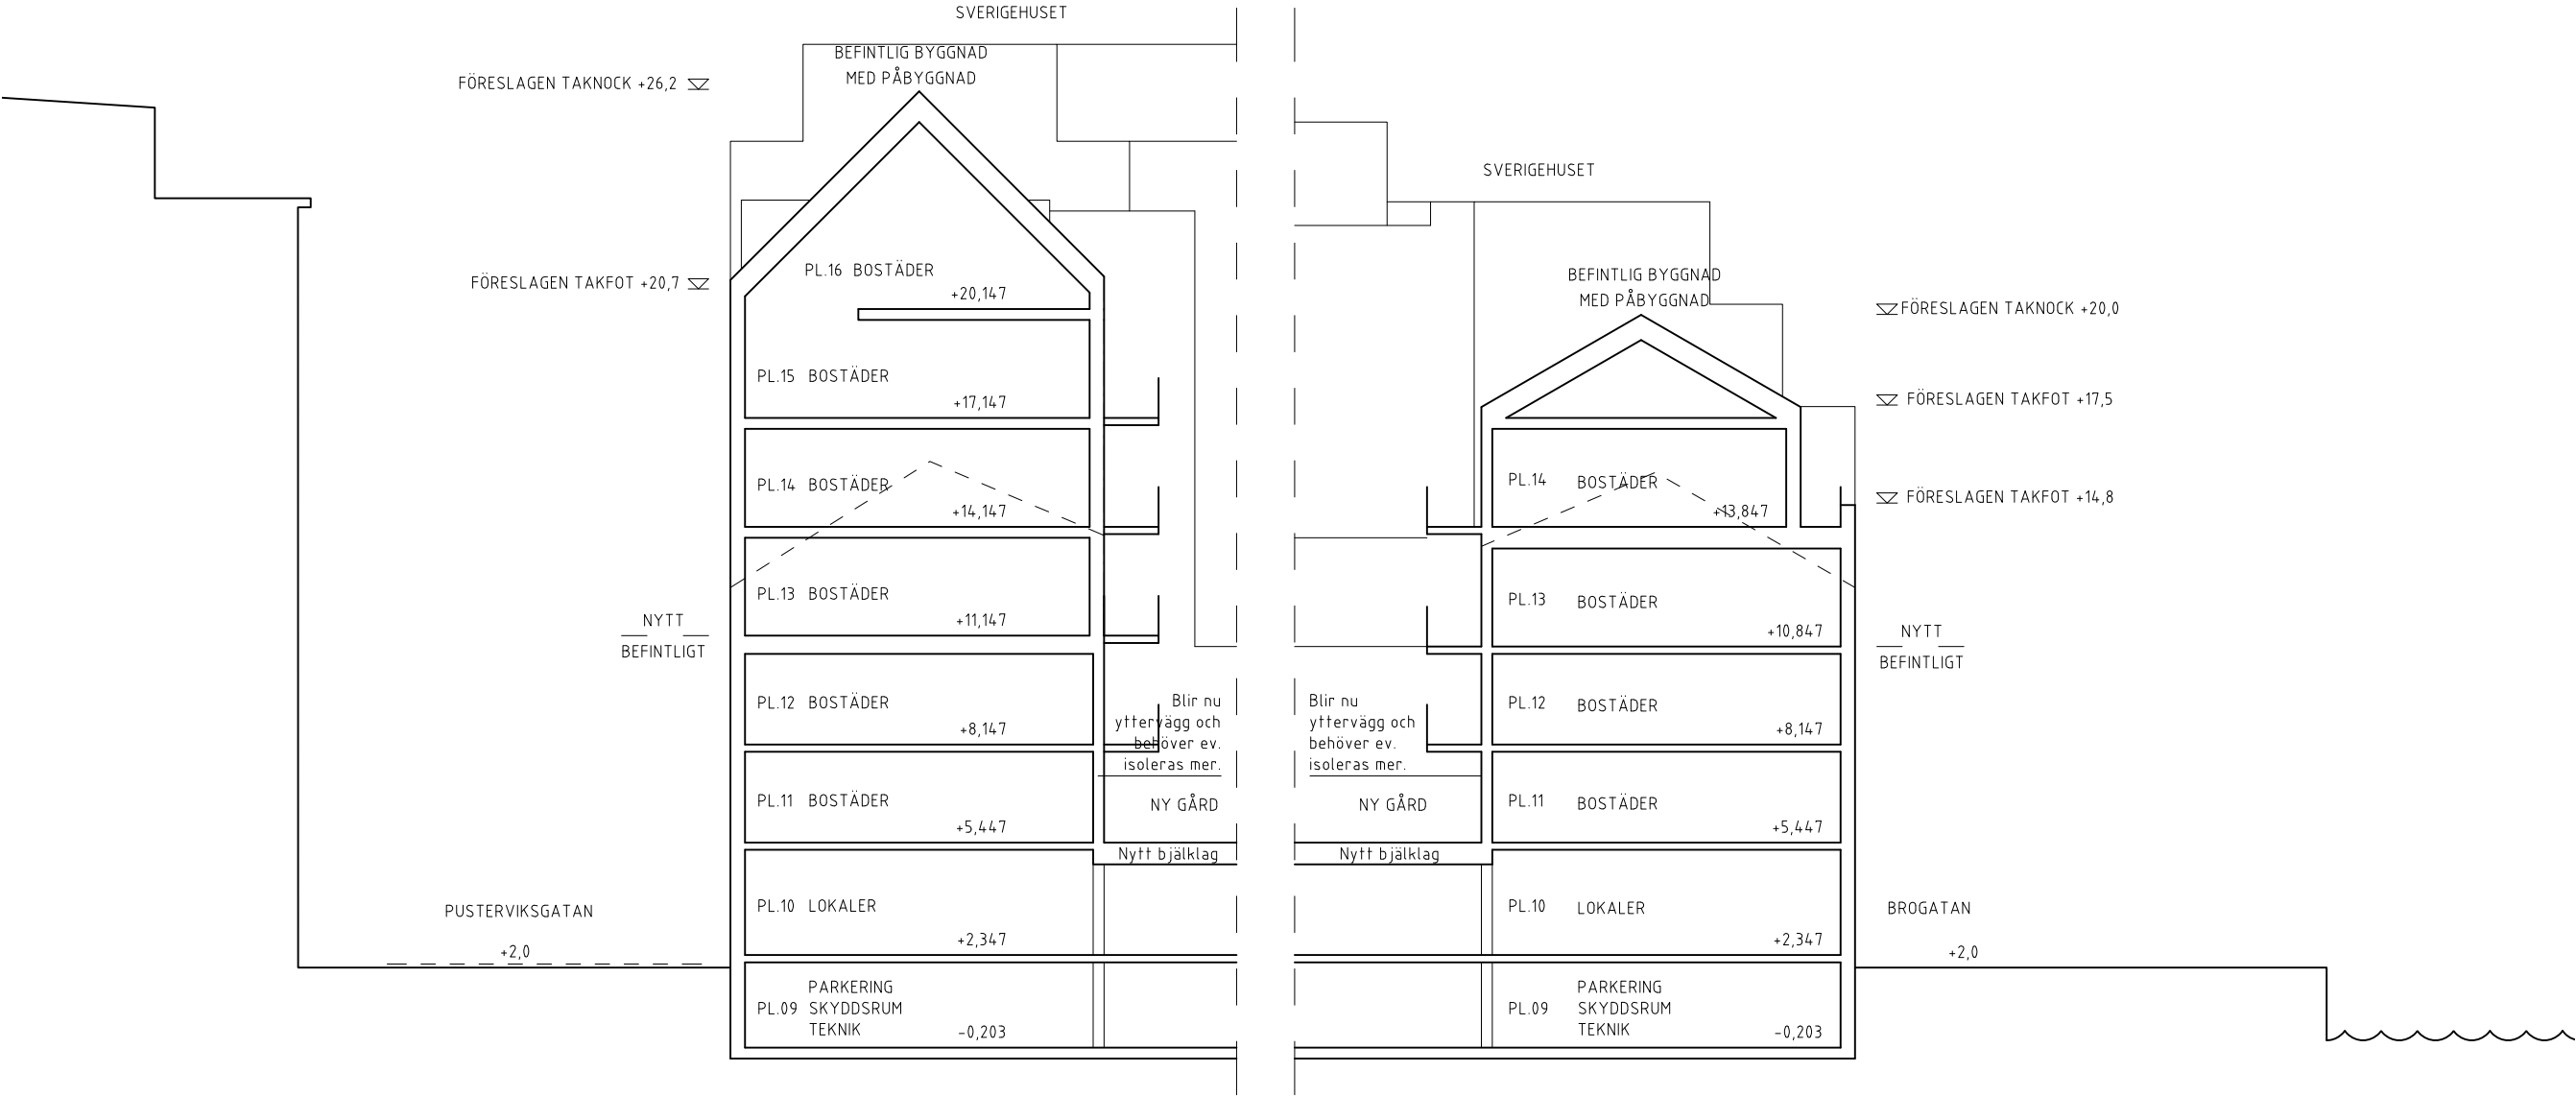

BROGATAN 2




BEFINTLIGT UTSEENDE




FASAD MOT GÅRD
SKALA 1:150




PERSPEKTIVVYER

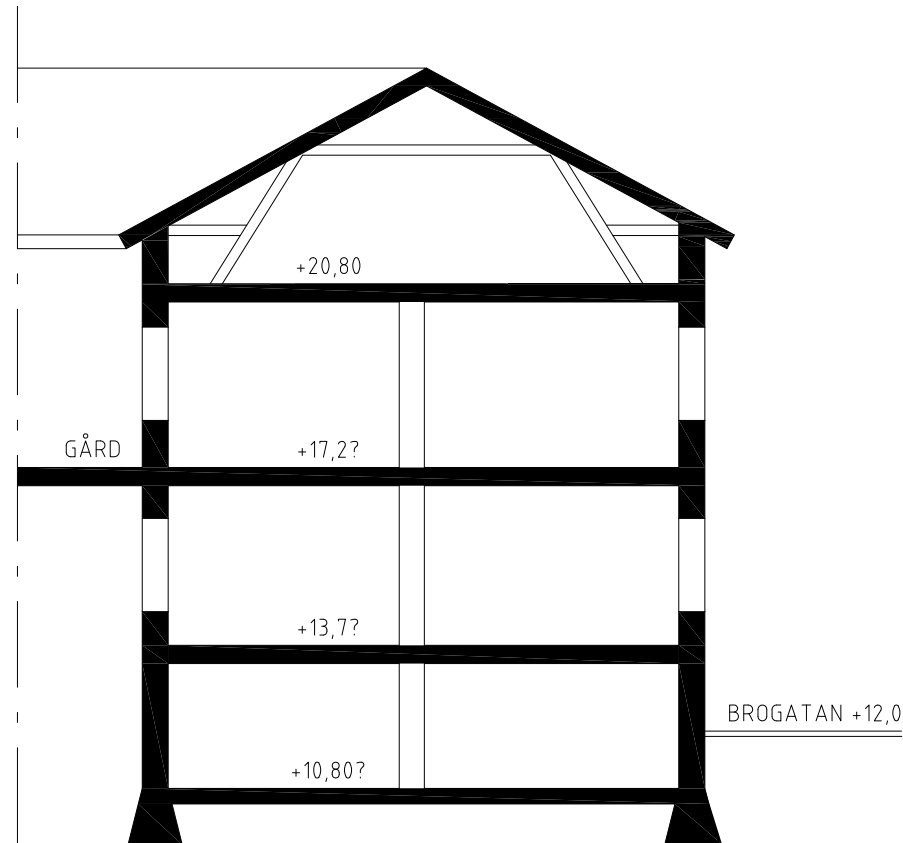


PRINCIPSEKTION
SKALA 1:150

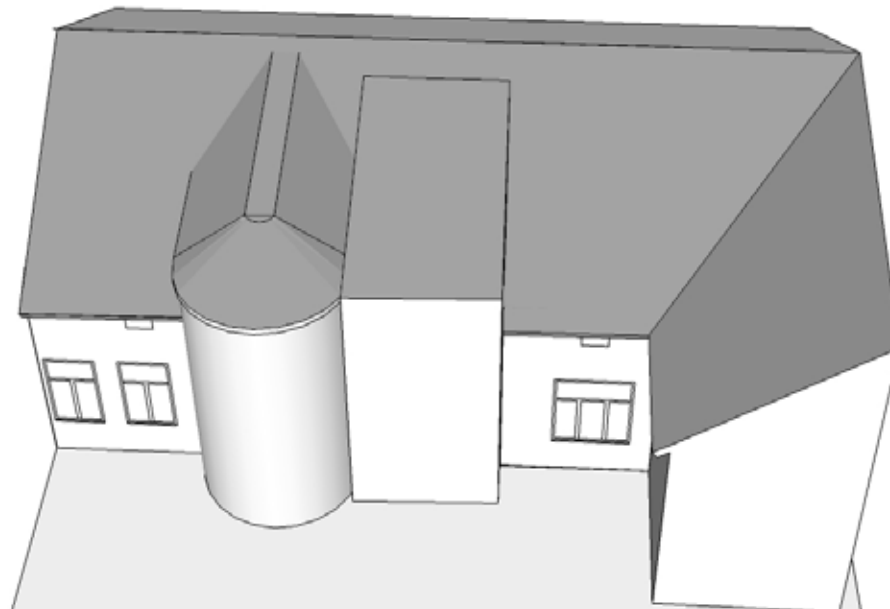

BEFINTLIGT UTSEENDE

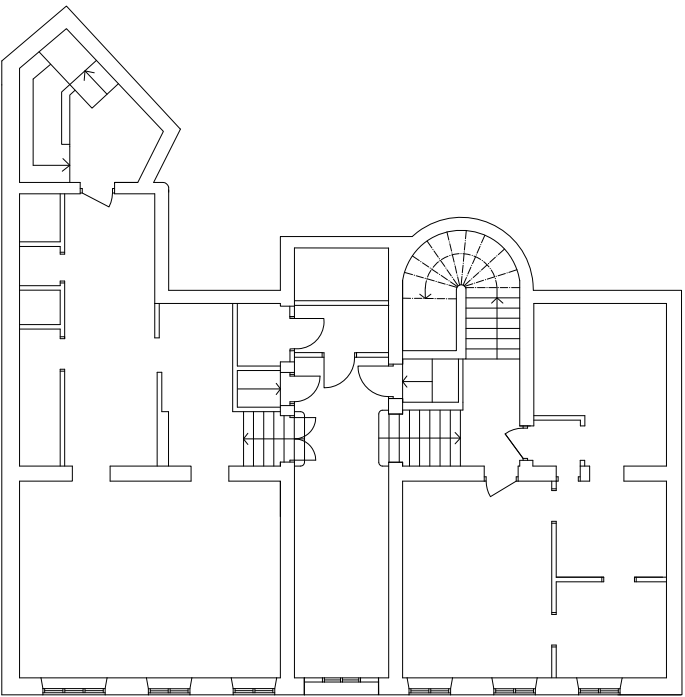


PLAN 1 TR

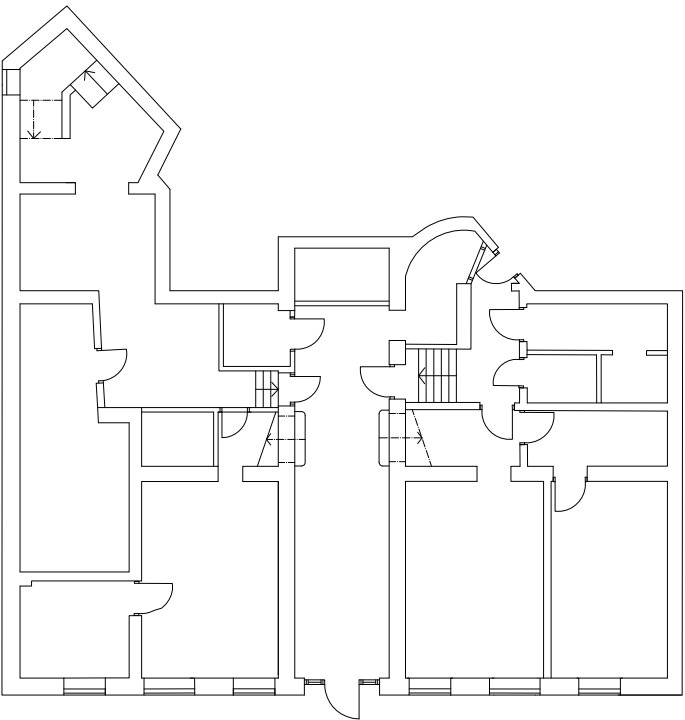


ENTRÉPLAN/KÄLLARPLAN

1:200 0 5 10 m

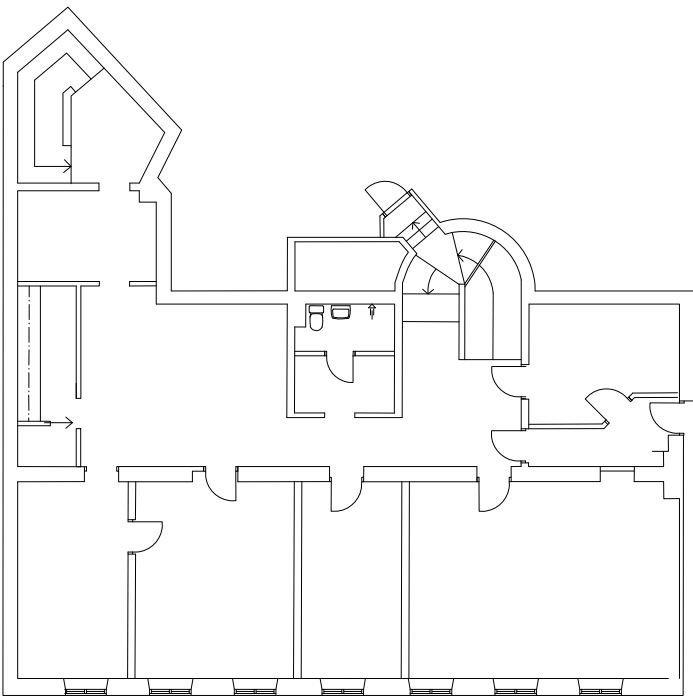

PLAN 2 TR

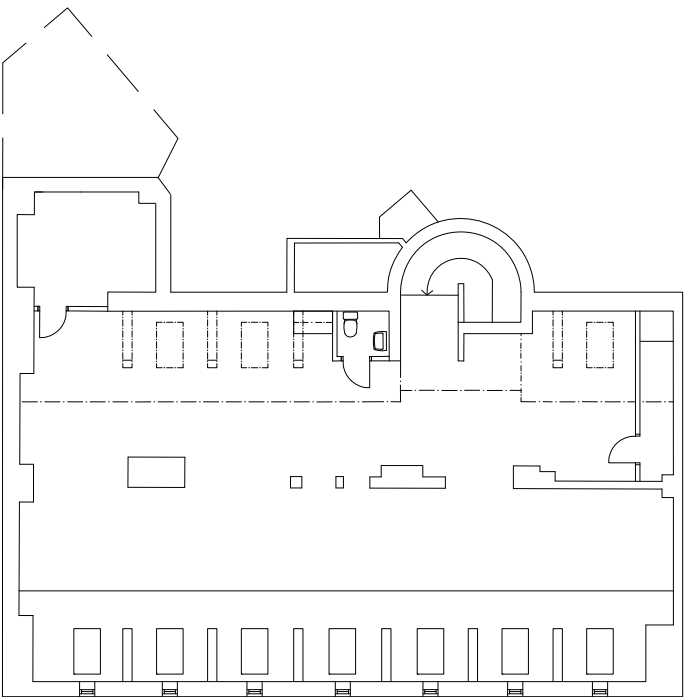


VINDSPLAN

FÖRSLAG PÅ TAKKUPOR MOT GÅRDSFASADEN




FASAD MOT GÅRD
SKALA 1:150

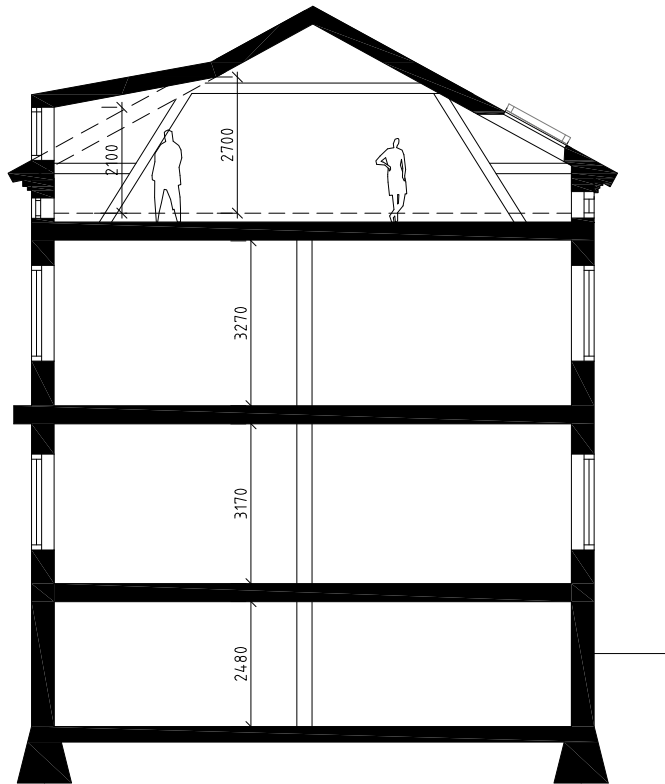


PRINCIPSEKTION
SKALA 1:150

FÖRSLAG PÅ TAKKUPOR MOT GÅRDSFASADEN

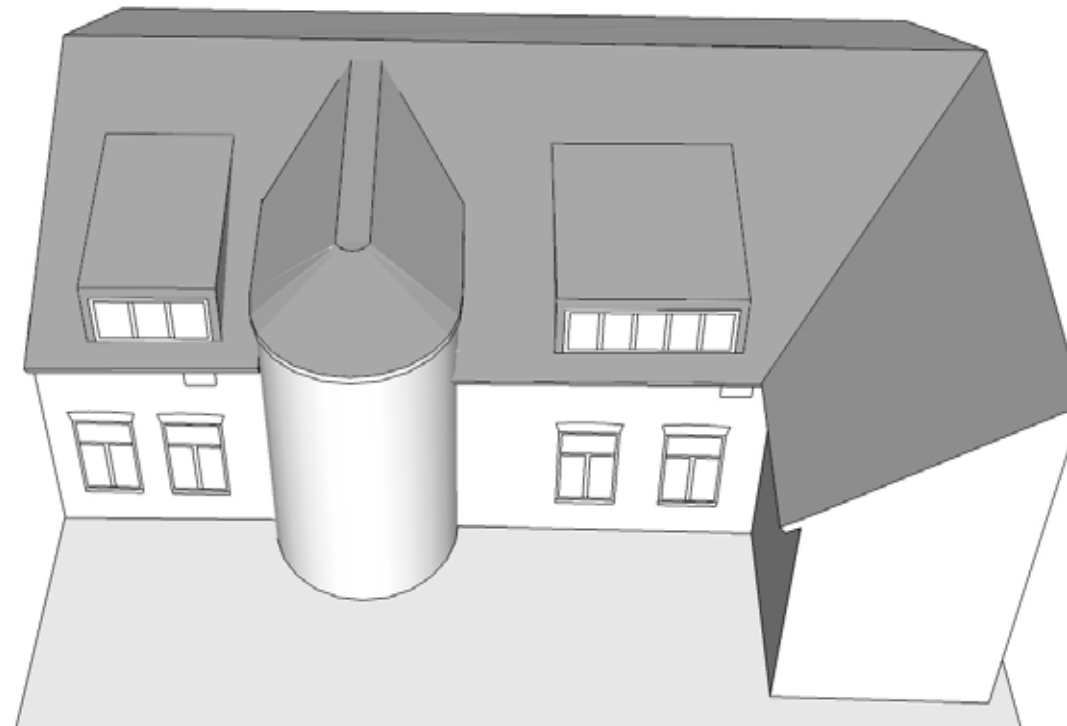


PERSPEKTIVVYER


FÖRSLAG BOSTÄDER UTAN HISS

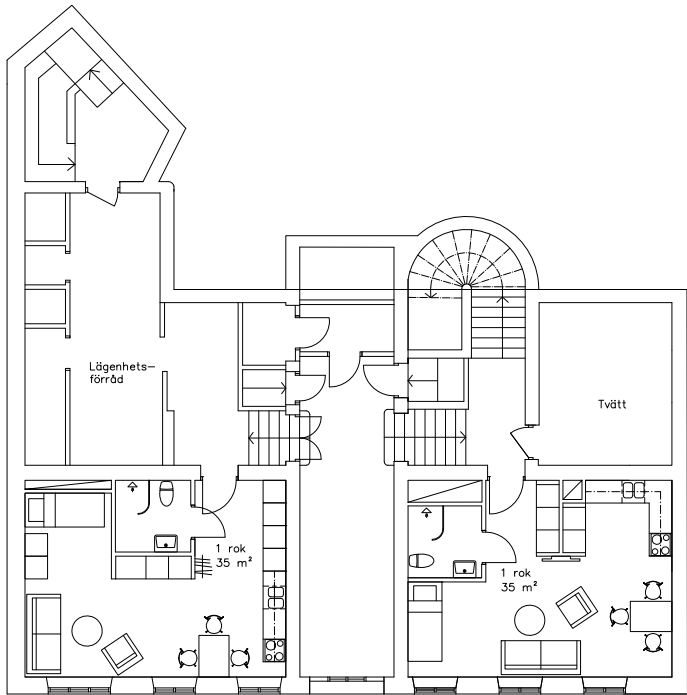


PLAN 1 TR

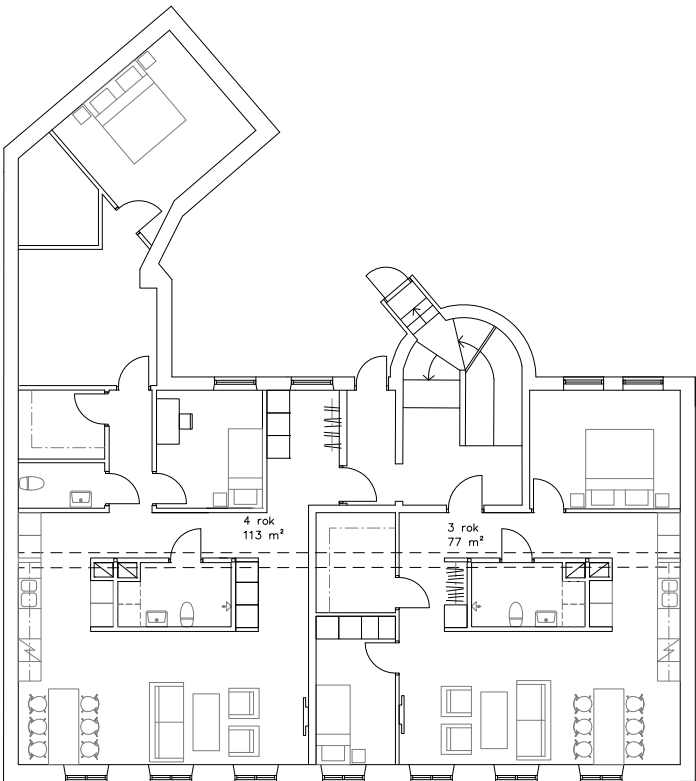

PLAN 2 TR

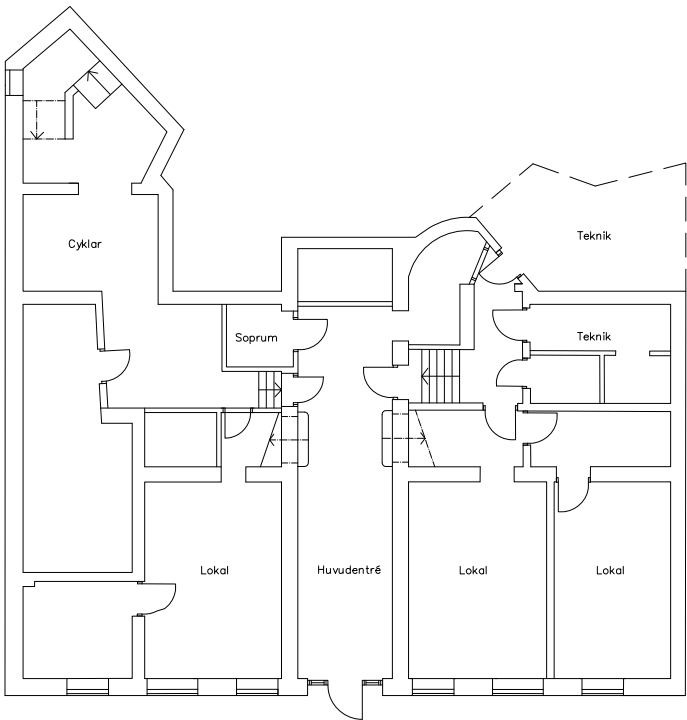

ENTRÉPLAN/KÄLLARPLAN

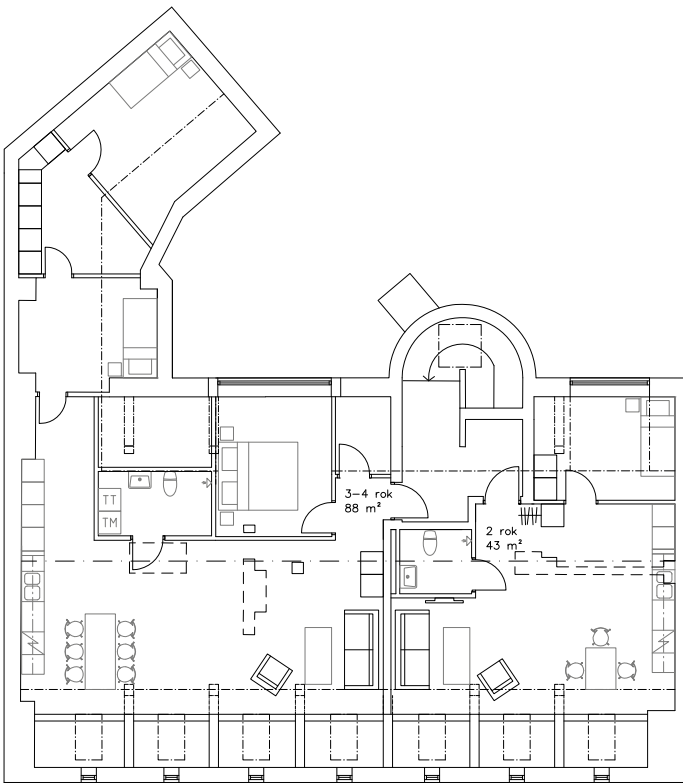

VINDSPLAN

SVERIGEHUSET

TRAPPHUS 3				TRAPPHUS 2			TRAPPHUS 1		
							RoK/lokal	BOA/LOA	BTA
PLAN 17							5 RoK	128	-
							3 RoK	92	-
							-	-	-
							-	-	-
PLAN 16				RoK/lokal	BOA/LOA	BTA	-	-	273
				3 RoK	81	-	3 RoK	86	-
				2 RoK	66	-	3 RoK	83	-
				-	-	-	2 RoK	65	-
PLAN 15	RoK	BOA/LOA	BTA	-	-	-	1 RoK	35	-
	4 RoK	99	-	4 RoK	98	-	1 RoK	32	378
	2 RoK	53	-	4 RoK	89	-	3 RoK	86	-
	-	-	-	2 RoK	42	-	3 RoK	83	-
PLAN 14	-	-	-	2 RoK	42	-	2 RoK	65	-
	-	-	-	-	-	-	1 RoK	35	-
	-	-	193	-	-	190	1 RoK	35	-
	-	-	-	-	-	273	1 RoK	32	378
PLAN 13	4 RoK	120	-	4 RoK	98	-	3 RoK	86	-
	3 RoK	76	-	4 RoK	89	-	3 RoK	83	-
	1 RoK	35	-	2 RoK	42	-	2 RoK	65	-
	-	-	-	-	-	-	1 RoK	35	-
PLAN 12	-	-	277	-	-	273	1 RoK	32	378
	4 RoK	128	-	4 RoK	98	-	3 RoK	86	-
	4 RoK	99	-	4 RoK	89	-	3 RoK	83	-
	1 RoK	35	-	2 RoK	42	-	2 RoK	65	-
PLAN 11	-	-	-	-	-	-	1 RoK	35	-
	-	-	309	-	-	273	1 RoK	32	378
	4 RoK	128	-	4 RoK	98	-	3 RoK	86	-
	3 RoK	88	-	2 RoK	47	-	2 RoK	66	-
PLAN 10	1 RoK	35	-	1 RoK	35	-	2 RoK	65	-
	-	-	-	1 RoK	34	-	1 RoK	35	-
	-	-	309	-	-	273	1 RoK	32	378
	Lokal 1	176	-	Lokal 3	86	-	Lokal 5	85	-
	Lokal 2	58	-	Lokal 4	65	-	Lokal 6	50	-
	-	-	309	-	-	383	Lokal 7	119	442
1392			1706	1428			1938	2263	2983

Sammanställning	
BOA	4444
LOA	639
BOA+LOA	5083
BTA	6627
Antal lgh	64 st
5 RoK	1 st
4 RoK	16 st
3 RoK	15 st
2 RoK	14 st
1 RoK	18 st
Lokaler	7 st


CASTELLUM

	RoK/lokal	BOA/LOA	BTA
PLAN 15+16	3 RoK	99	-
	4 RoK	105	-
	4 RoK	110	-
PLAN 14	3 RoK	73	462
	5 RoK	109	-
	4 RoK	93	-
PLAN 13	4 RoK	78	-
	2 RoK	67	-
	2 RoK	62	-
PLAN 12	2 RoK	67	-
	1 RoK	39	661
	3 RoK	68	-
PLAN 11	3 RoK	73	-
	2 RoK	57	-
	3 RoK	65	-
PLAN 10	2 RoK	60	-
	4 RoK	82	-
	4 RoK	87	-
PLAN 9	2 RoK	62	-
	2 RoK	67	-
	1 RoK	39	842
PLAN 8	3 RoK	72	-
	3 RoK	66	-
	2 RoK	46	-
PLAN 7	2 RoK	60	-
	3 RoK	82	-
	3 RoK	67	-
PLAN 6	1 RoK	34	-
	1 RoK	34	-
	1 RoK	39	-
PLAN 5	1 RoK	31	-
	2 RoK	54	947
	3 RoK	72	-
PLAN 4	3 RoK	66	-
	2 RoK	46	-
	2 RoK	60	-
PLAN 3	3 RoK	82	-
	3 RoK	67	-
	3 RoK	67	-
PLAN 2	1 RoK	34	-
	1 RoK	34	-
	1 RoK	39	-
PLAN 1	1 RoK	31	-
	2 RoK	54	947
	Kontor	661	-
PLAN 0	Lokal	186	1076
	3713	4935	


Sammanställning	
BOA	2866
LOA	847
BOA+LOA	3713
BTA	4935
Antal lgh	54 st
5 RoK	1 st
4 RoK	5 st
3 RoK	15 st
2 RoK	14 st
1 RoK	19 st
Kontor	1 st
Lokaler	1 st

SOLSTUDIE - VÅRDAGSJÄMNING (20 MARS)


BEFINTLIGT

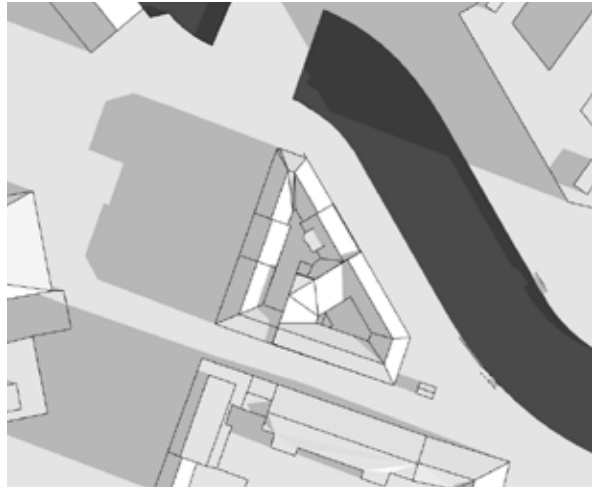


08.00

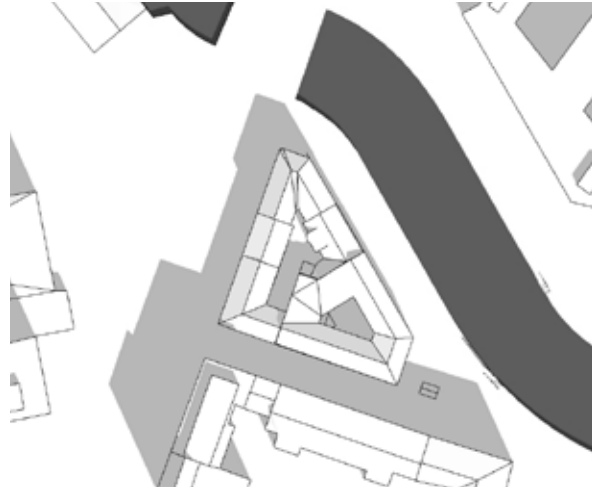


11.00

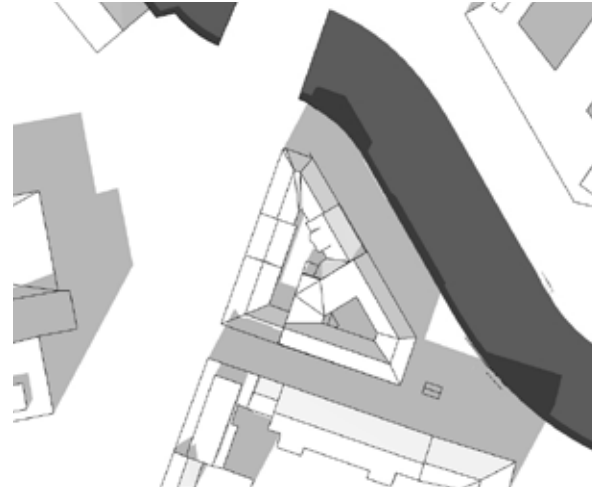

14.00

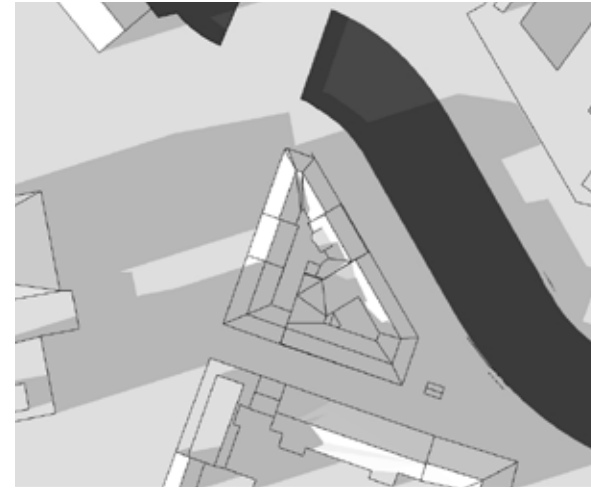


17.00

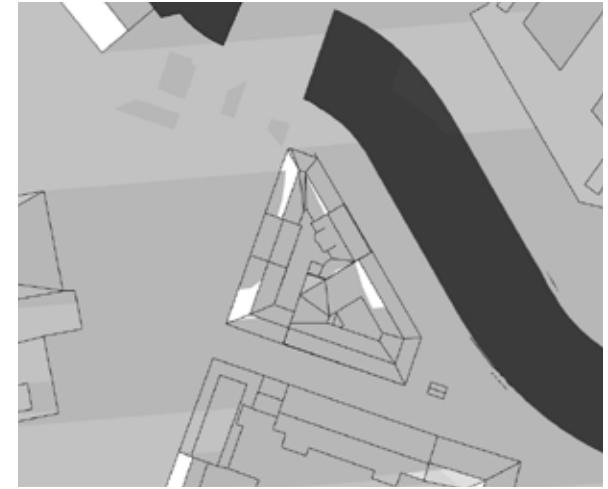


18.00


NYTT

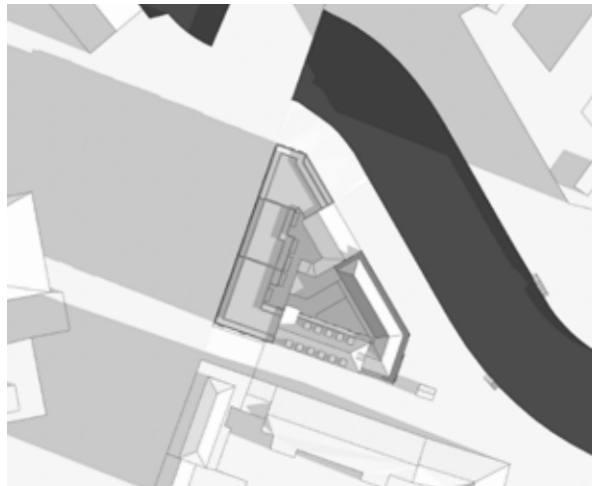


08.00

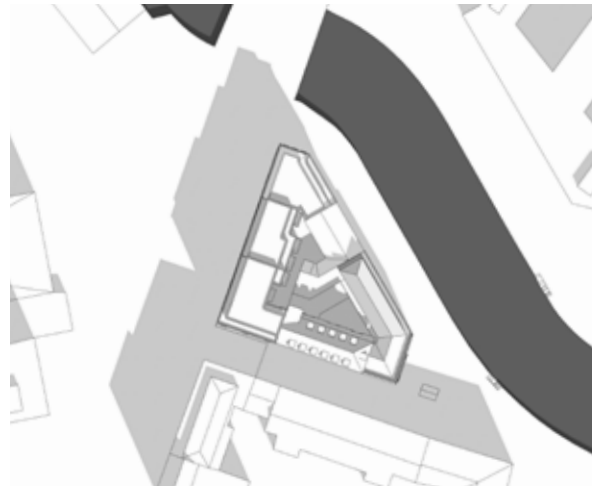

11.00

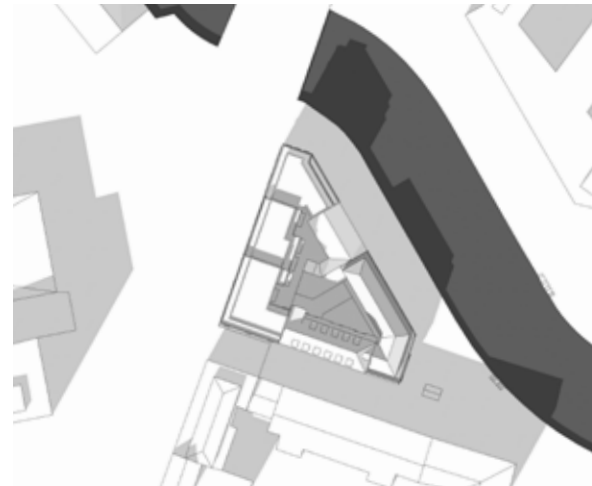

14.00

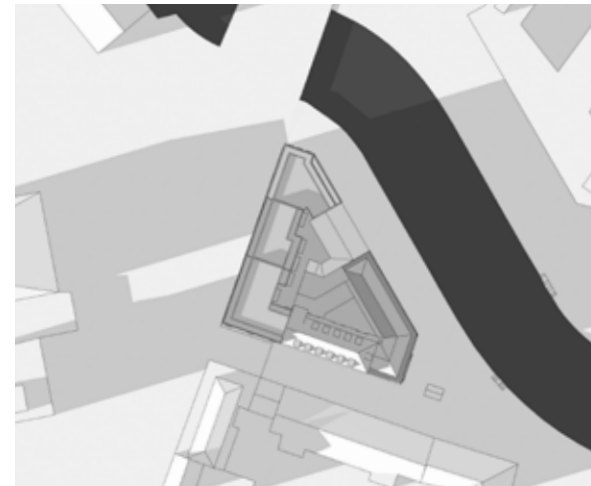


17.00




18.00

SOLSTUDIE - SOMMARSOLSTÅND (20 JUNI)

BEFINTLIGT

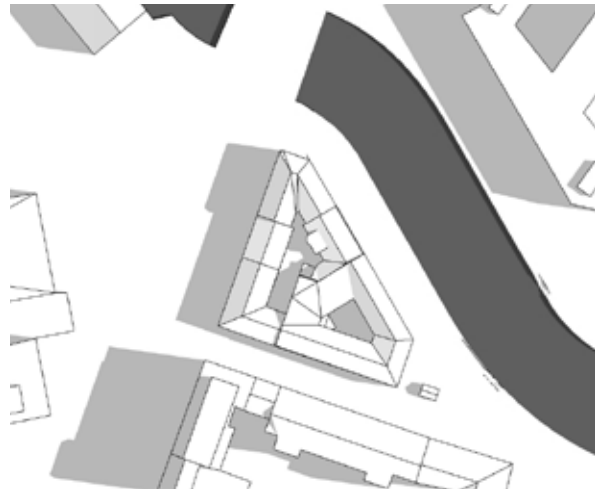


08.00

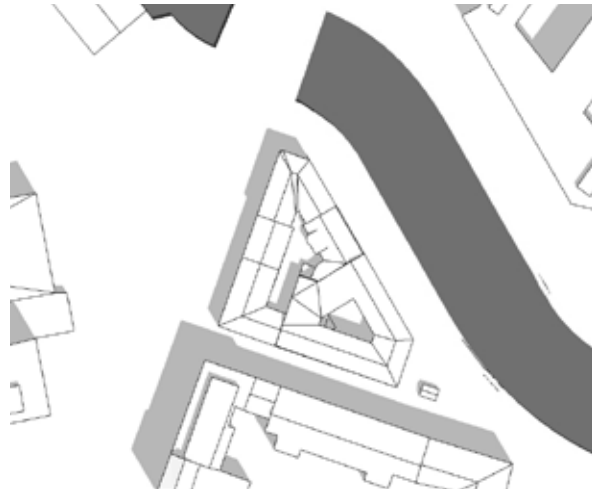


11.00



14.00

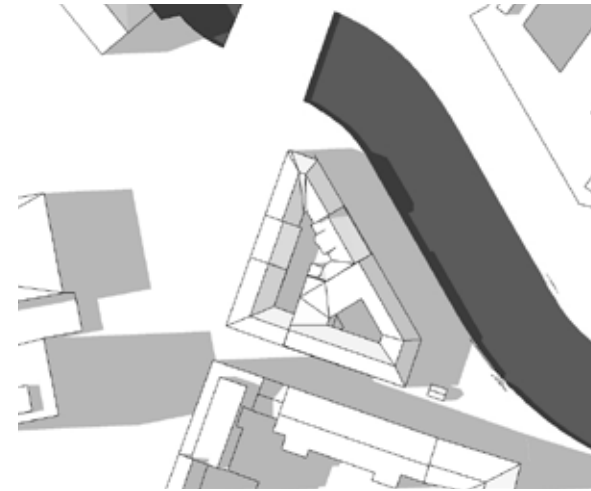

17.00

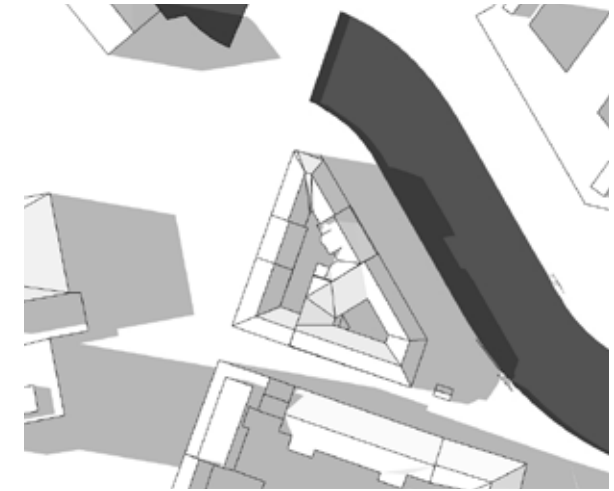


18.00


NYTT




08.00

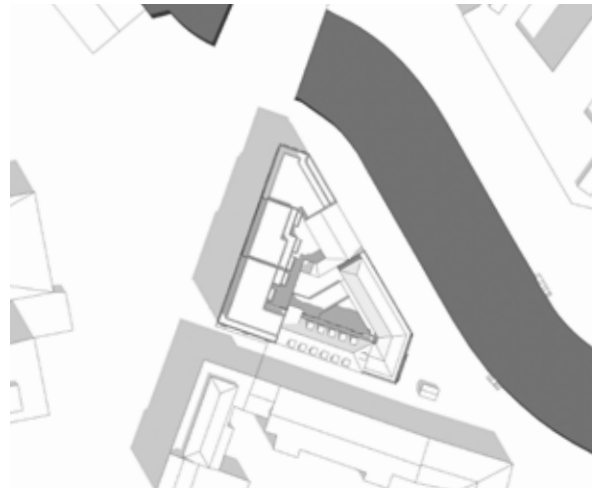


11.00

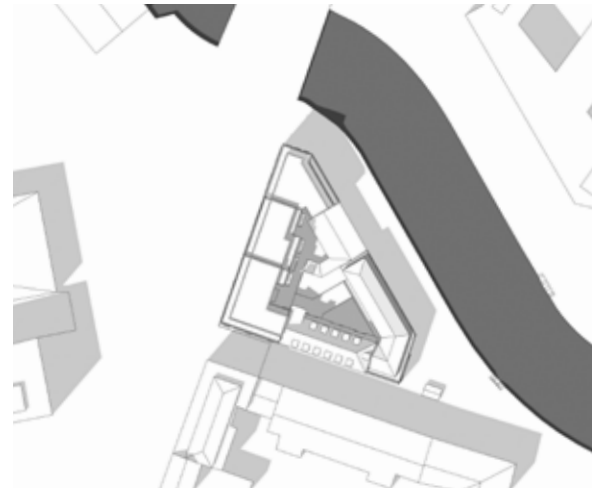

14.00

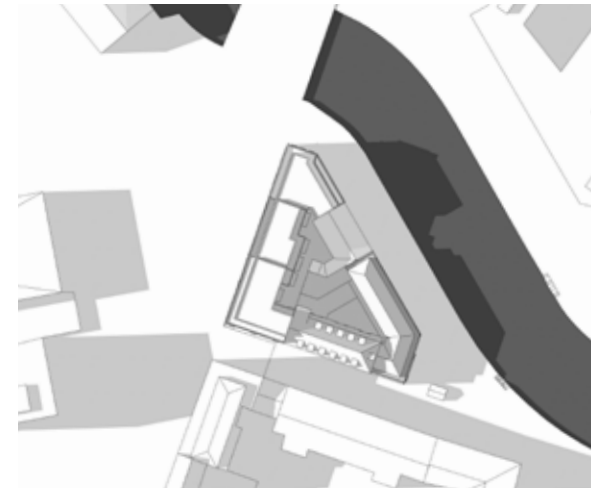

17.00

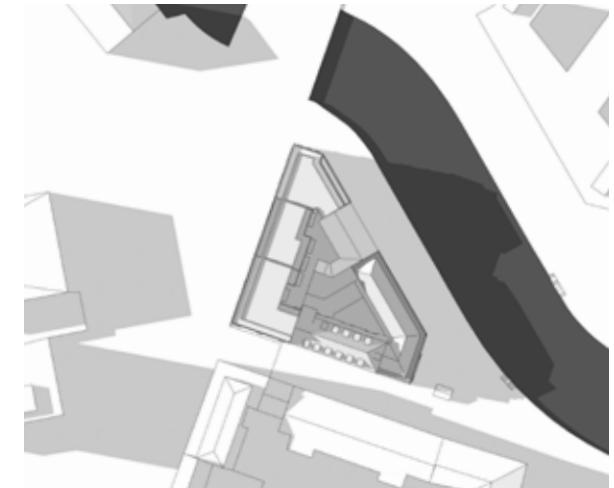

18.00