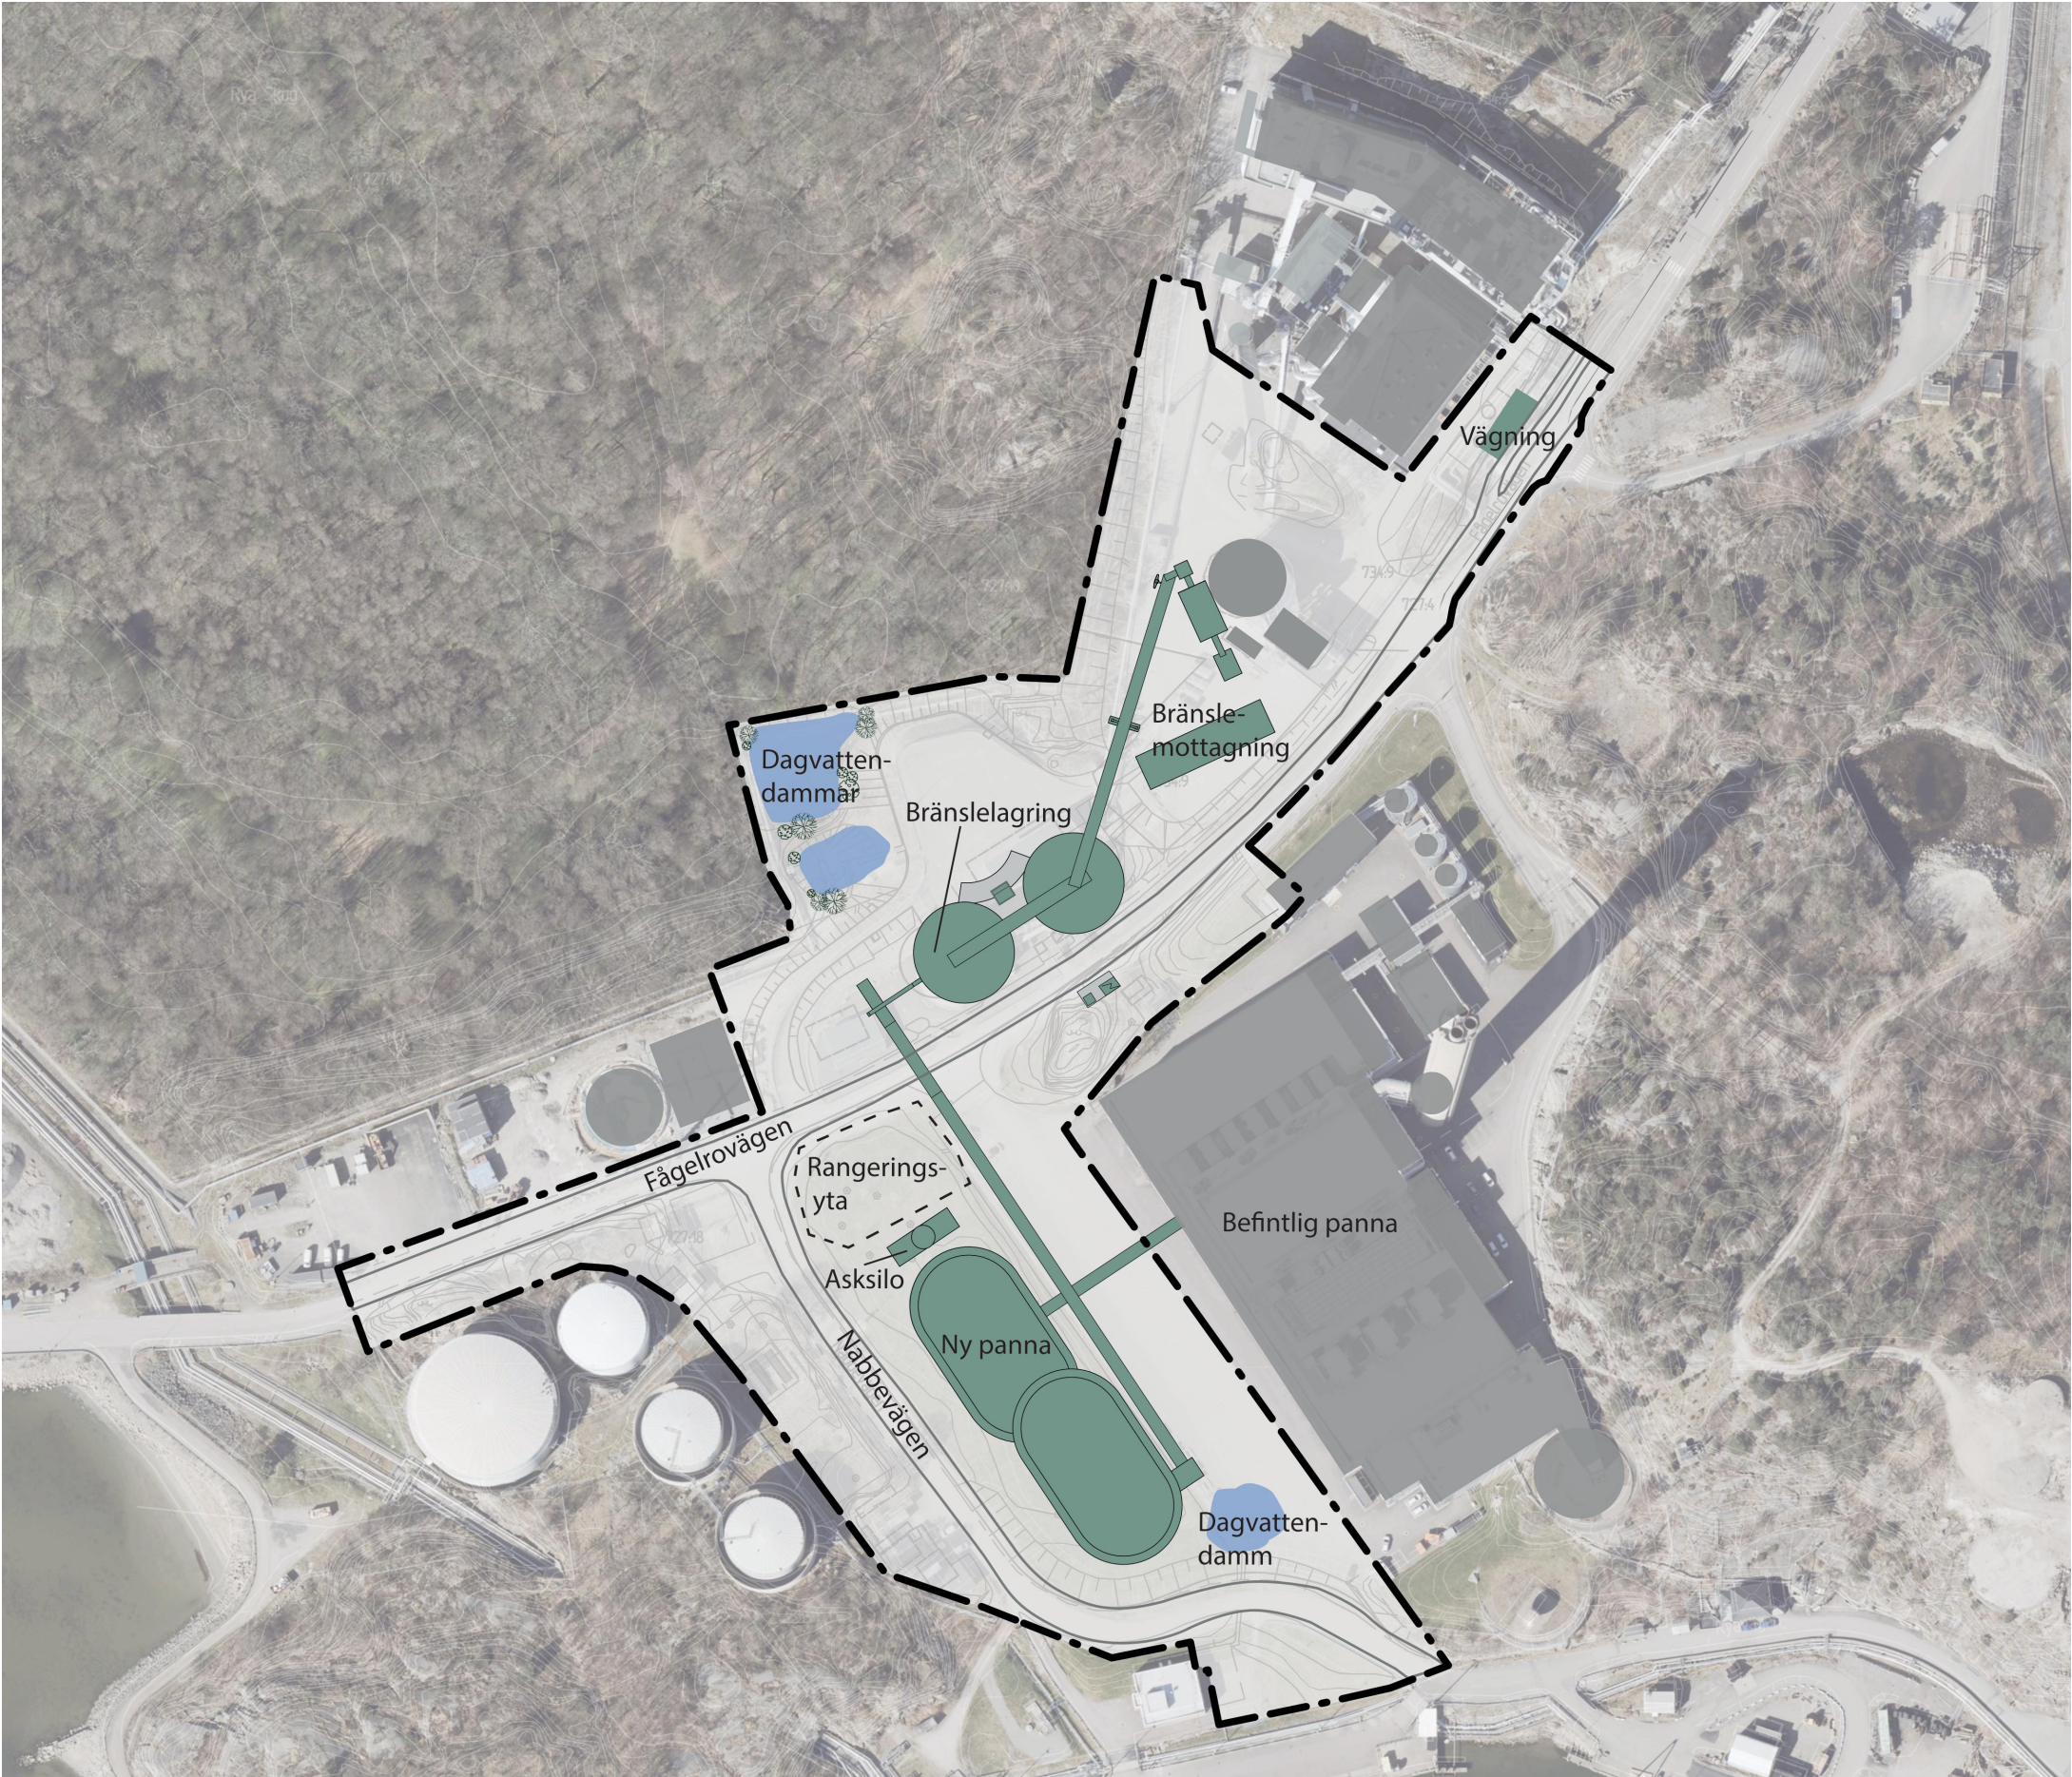



Cadritad av: Emelie Diep Olsson

BETECKNINGAR

- Planområdesgräns
- Befintlig byggnad
- Föreslagen byggnad

GRANSKNINGSHANDLING

- Granskningshandlingarna består av:
- plankarta med bestämmelser
  - planbeskrivning
  - illustrationsritning
  - grundkarta
  - fastighetsförteckning
  - samrådsredogörelse

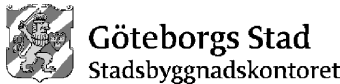

Detaljplan för Biokraftvärmeverk i Rya inom stadsdelarna Rödjan och Sannegården i Göteborg

Göteborg 2022-11-16

Karoline Rosgardt  
Planchef

Eva-Marie Pålsson  
Planarkitekt