


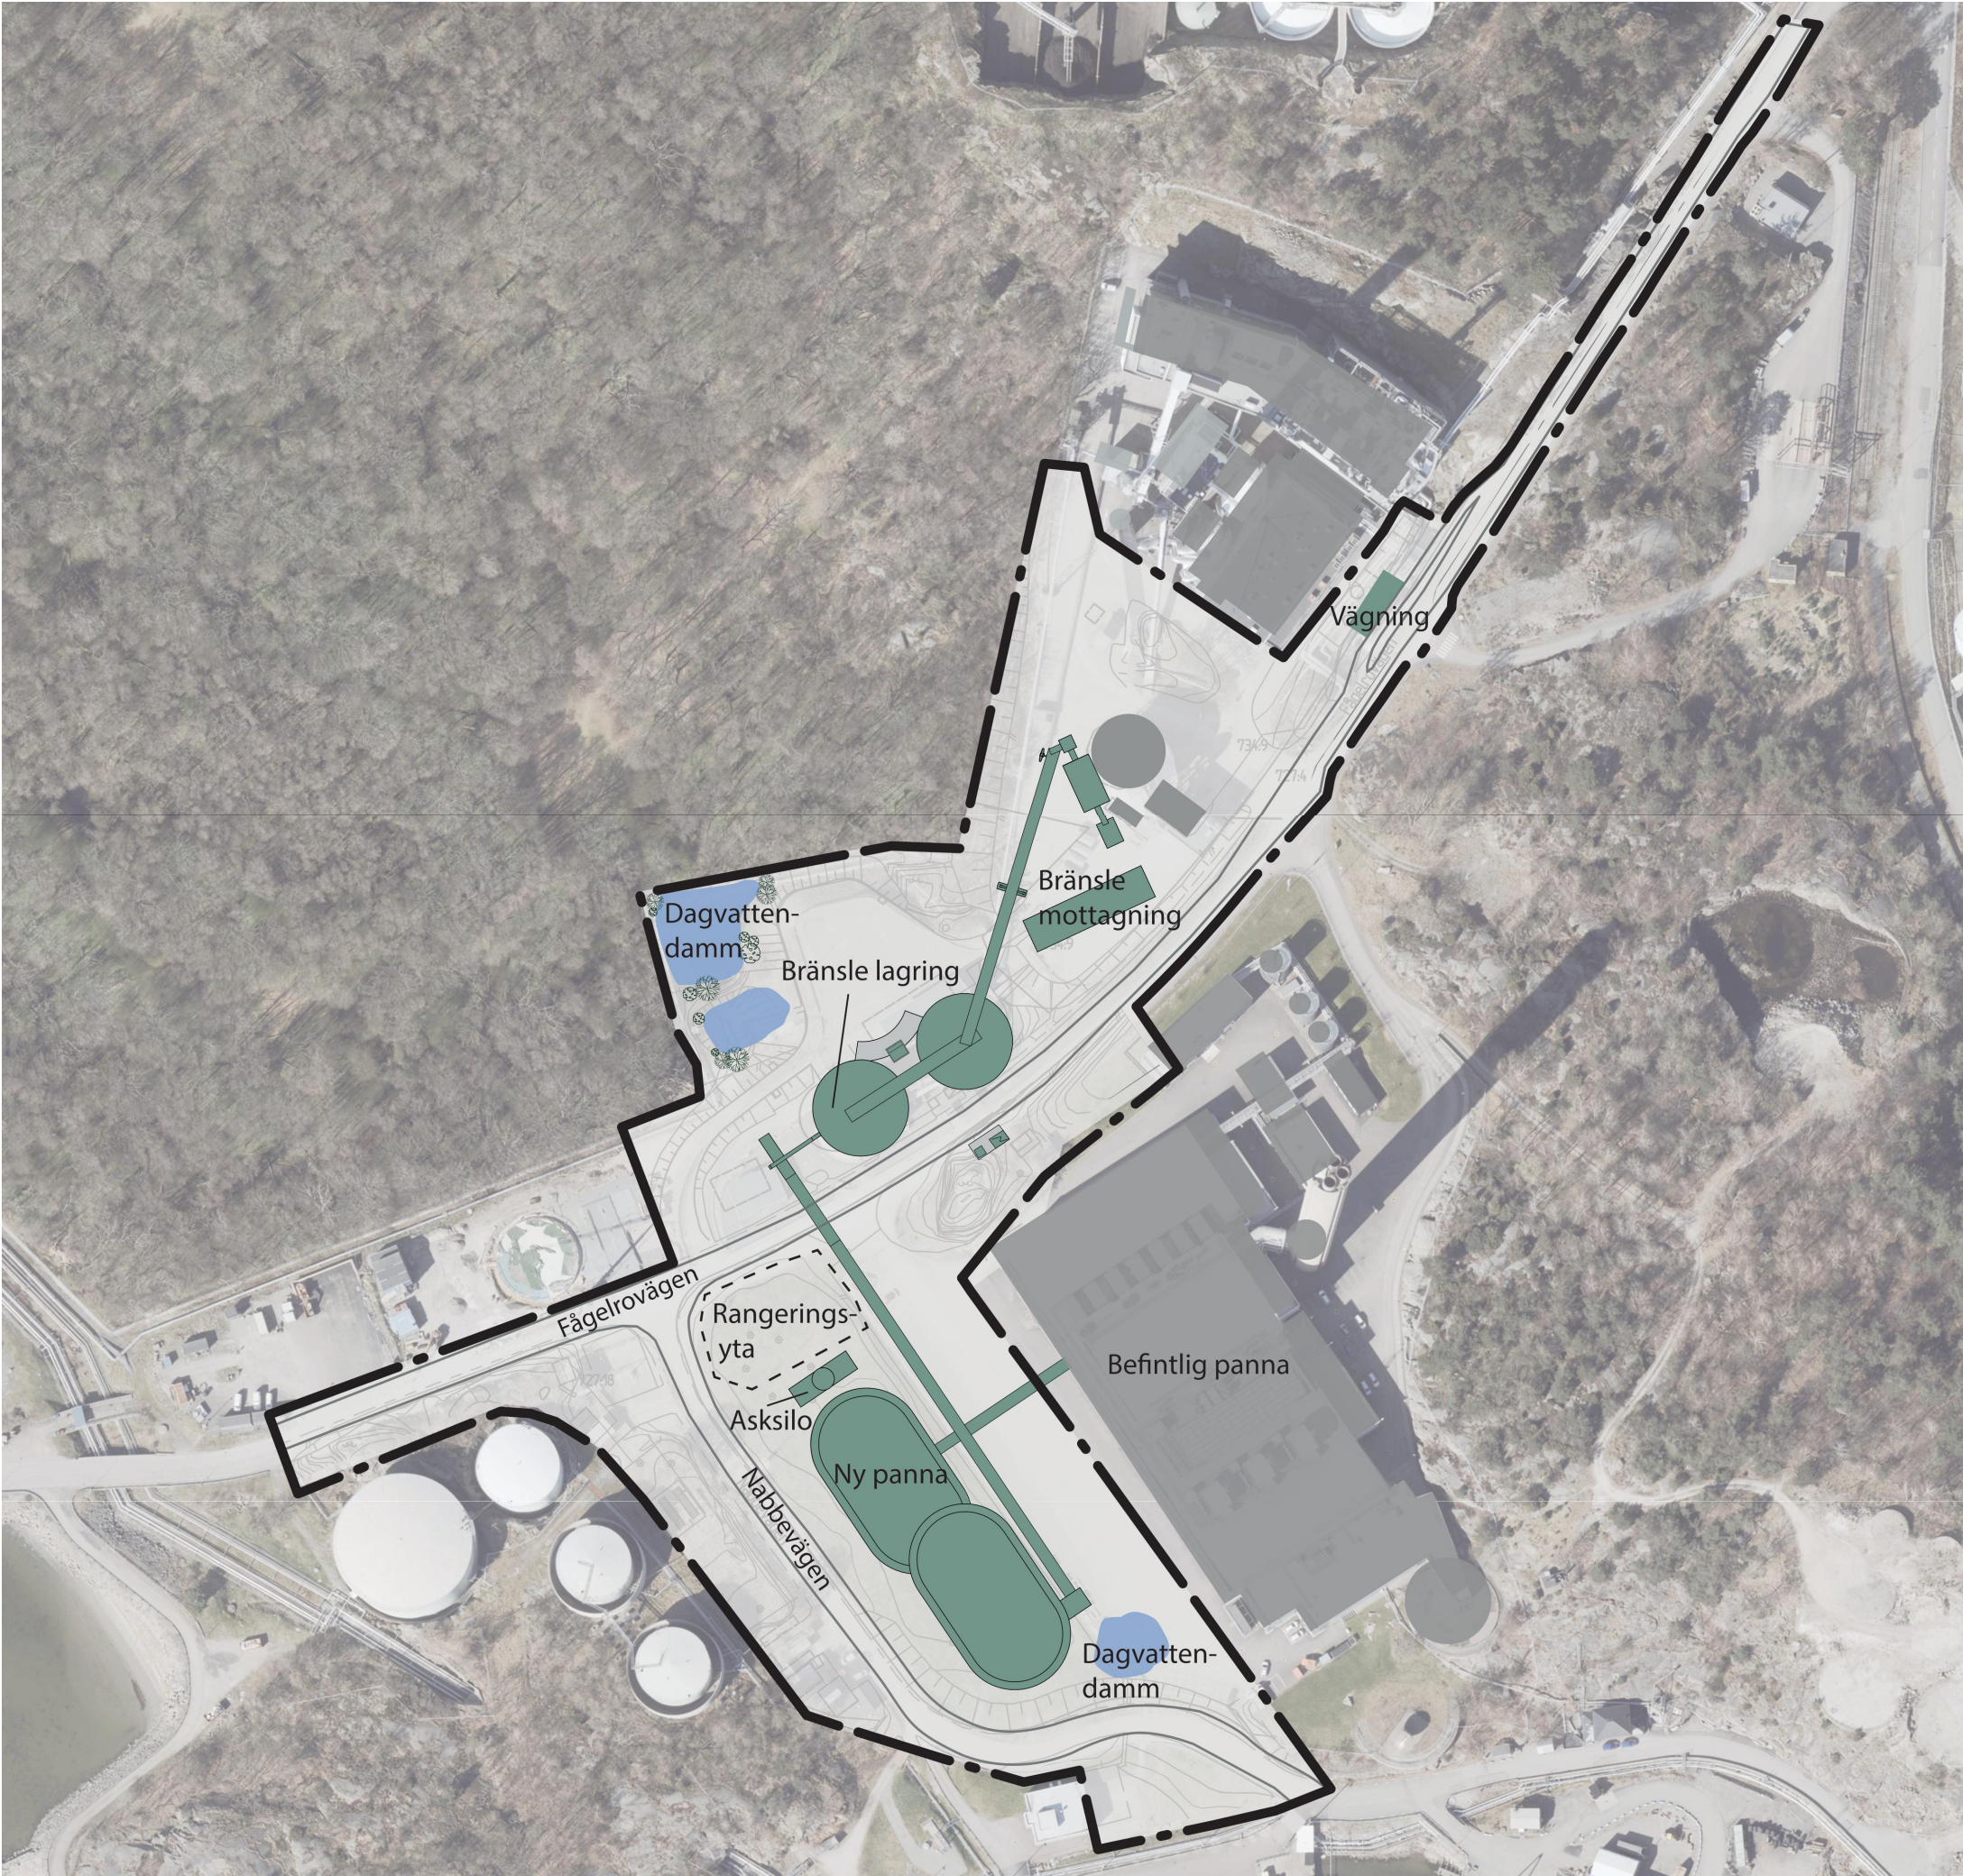


Cadritad av: Emelie Diep Olsson

BETECKNINGAR

- Planområdesgräns
- Befintlig byggnad
- Föreslagen byggnad

SAMRÅDSHANDLING

- Samrådshandlingarna består av:
- plankarta med bestämmelser
 - planbeskrivning
 - illustrationsritning
 - grundkarta (preliminär)
 - fastighetsförteckning
 - samrådsrets

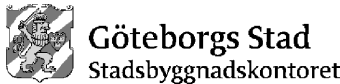

Detaljplan för bioeldat kraftvärmeverk inom stadsdelen Rya i Göteborg

Göteborg 2022-05-25

Karoline Rosgardt
Planchef

Eva-Marie Pålsson
Planarkitekt