


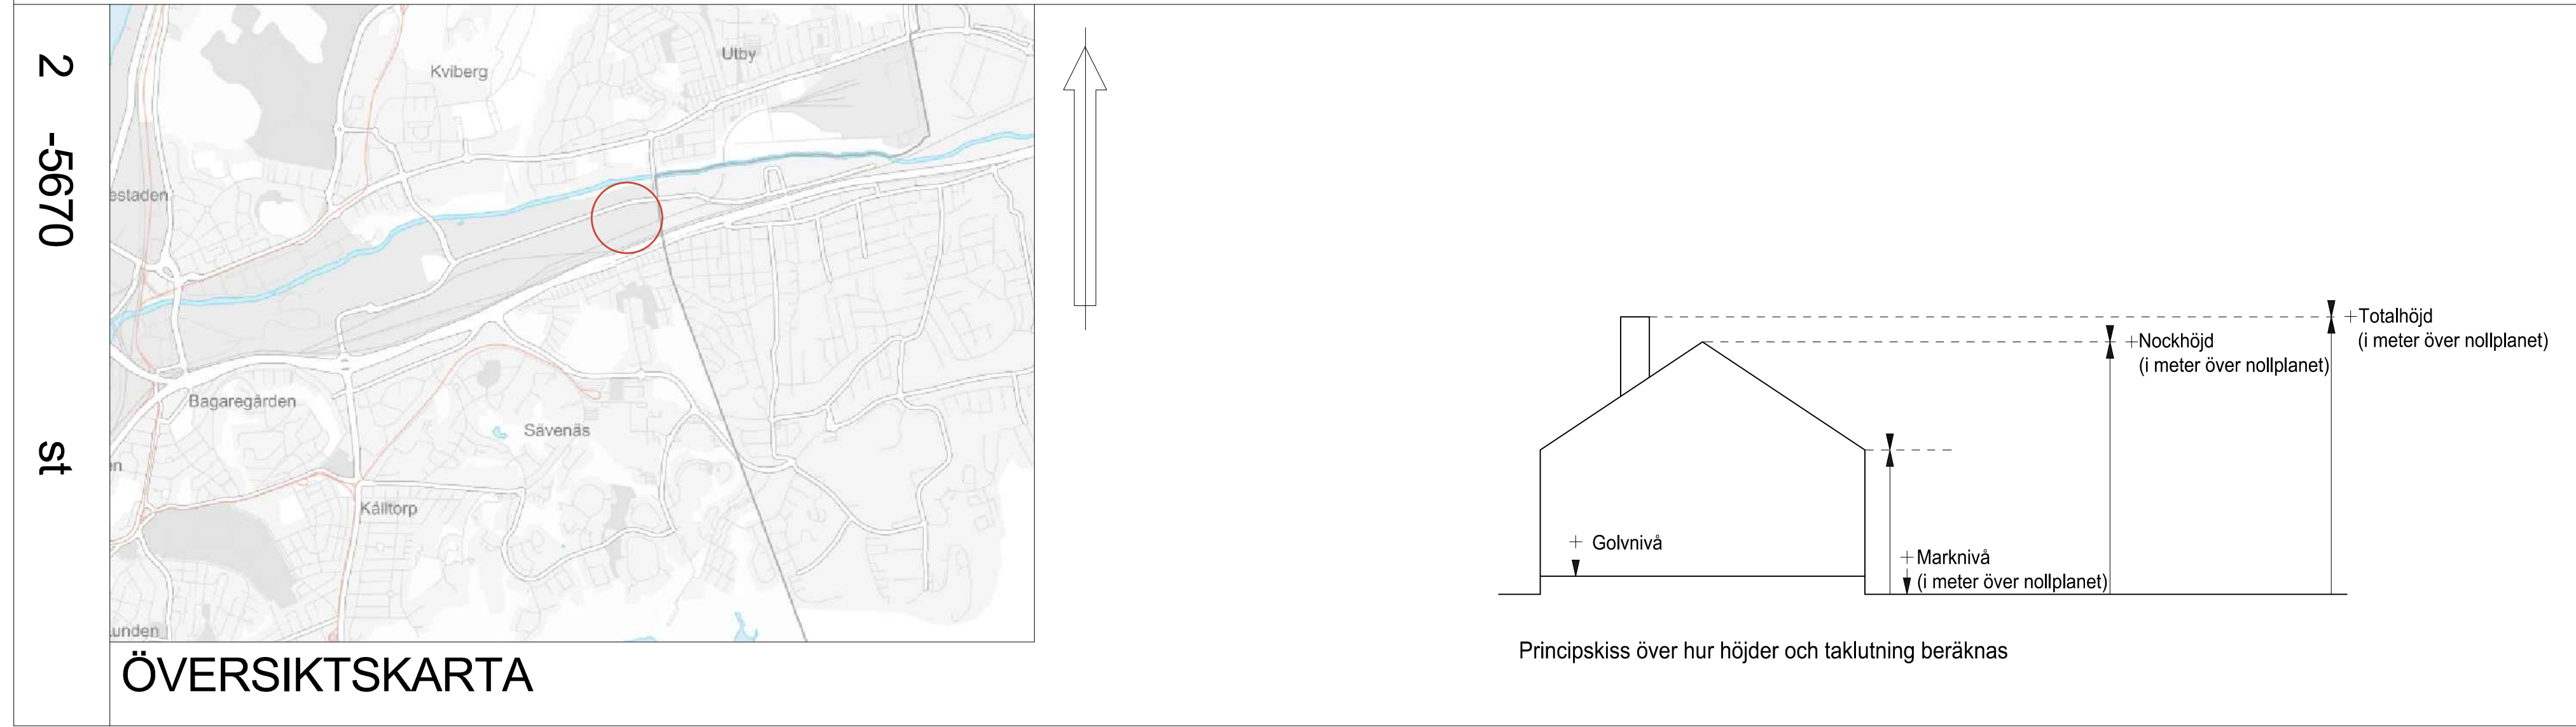

m ₄	Avrinningsväg för skyfall ska anordnas
m ₅	Belysningsmaster ska placeras med ljuskällan riktad in mot verksamheten

2 -5670