



BETECKNINGAR

- Planområdesgräns
- — — Användningsgräns som behålls
- x-x-x- Användningsgräns som utgår
- Befintlig byggnad, fasadliv
- Befintlig byggnad, takkontur

GRANSKNINGSHANDLING

- Granskningshandlingarna består av :
- plankarta med bestämmelser
 - planbeskrivning
 - illustrationsritning
 - samrådsredogörelse
 - grundkarta (preliminär)
 - fastighetsförteckning
 - samrådskrets

GRUNDKARTAN

Grundkartan upprättad genom utdrag ur digitala primärkartans databas.
 Referenssystem i plan/ höjd: SWEREF99 12 00/ RH 2000
 Geodataavdelningen 2016-04-30

Beteckningar: enligt Lantmäteriets Handbok i mät- och kartfrågor (HMK-Ka) med de avvikelser som redovisats i beteckningarna.


Andreas Jonsson Tf. Avd.chef
 Sonja Johansson





Detaljplan för bostäder och skola vid Robertshöjdsgränd/Smörslottsgatan inom stadsdelen Sävénäs och Delsjön i Göteborg, en del av BoStad2021

Göteborg 2017-10-24

Karoline Rosgard Planchef
 Maria Lejon Projektledare
 Robin Sjöström Plankonsult, Tengbom

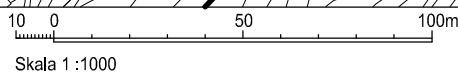

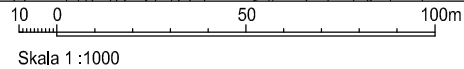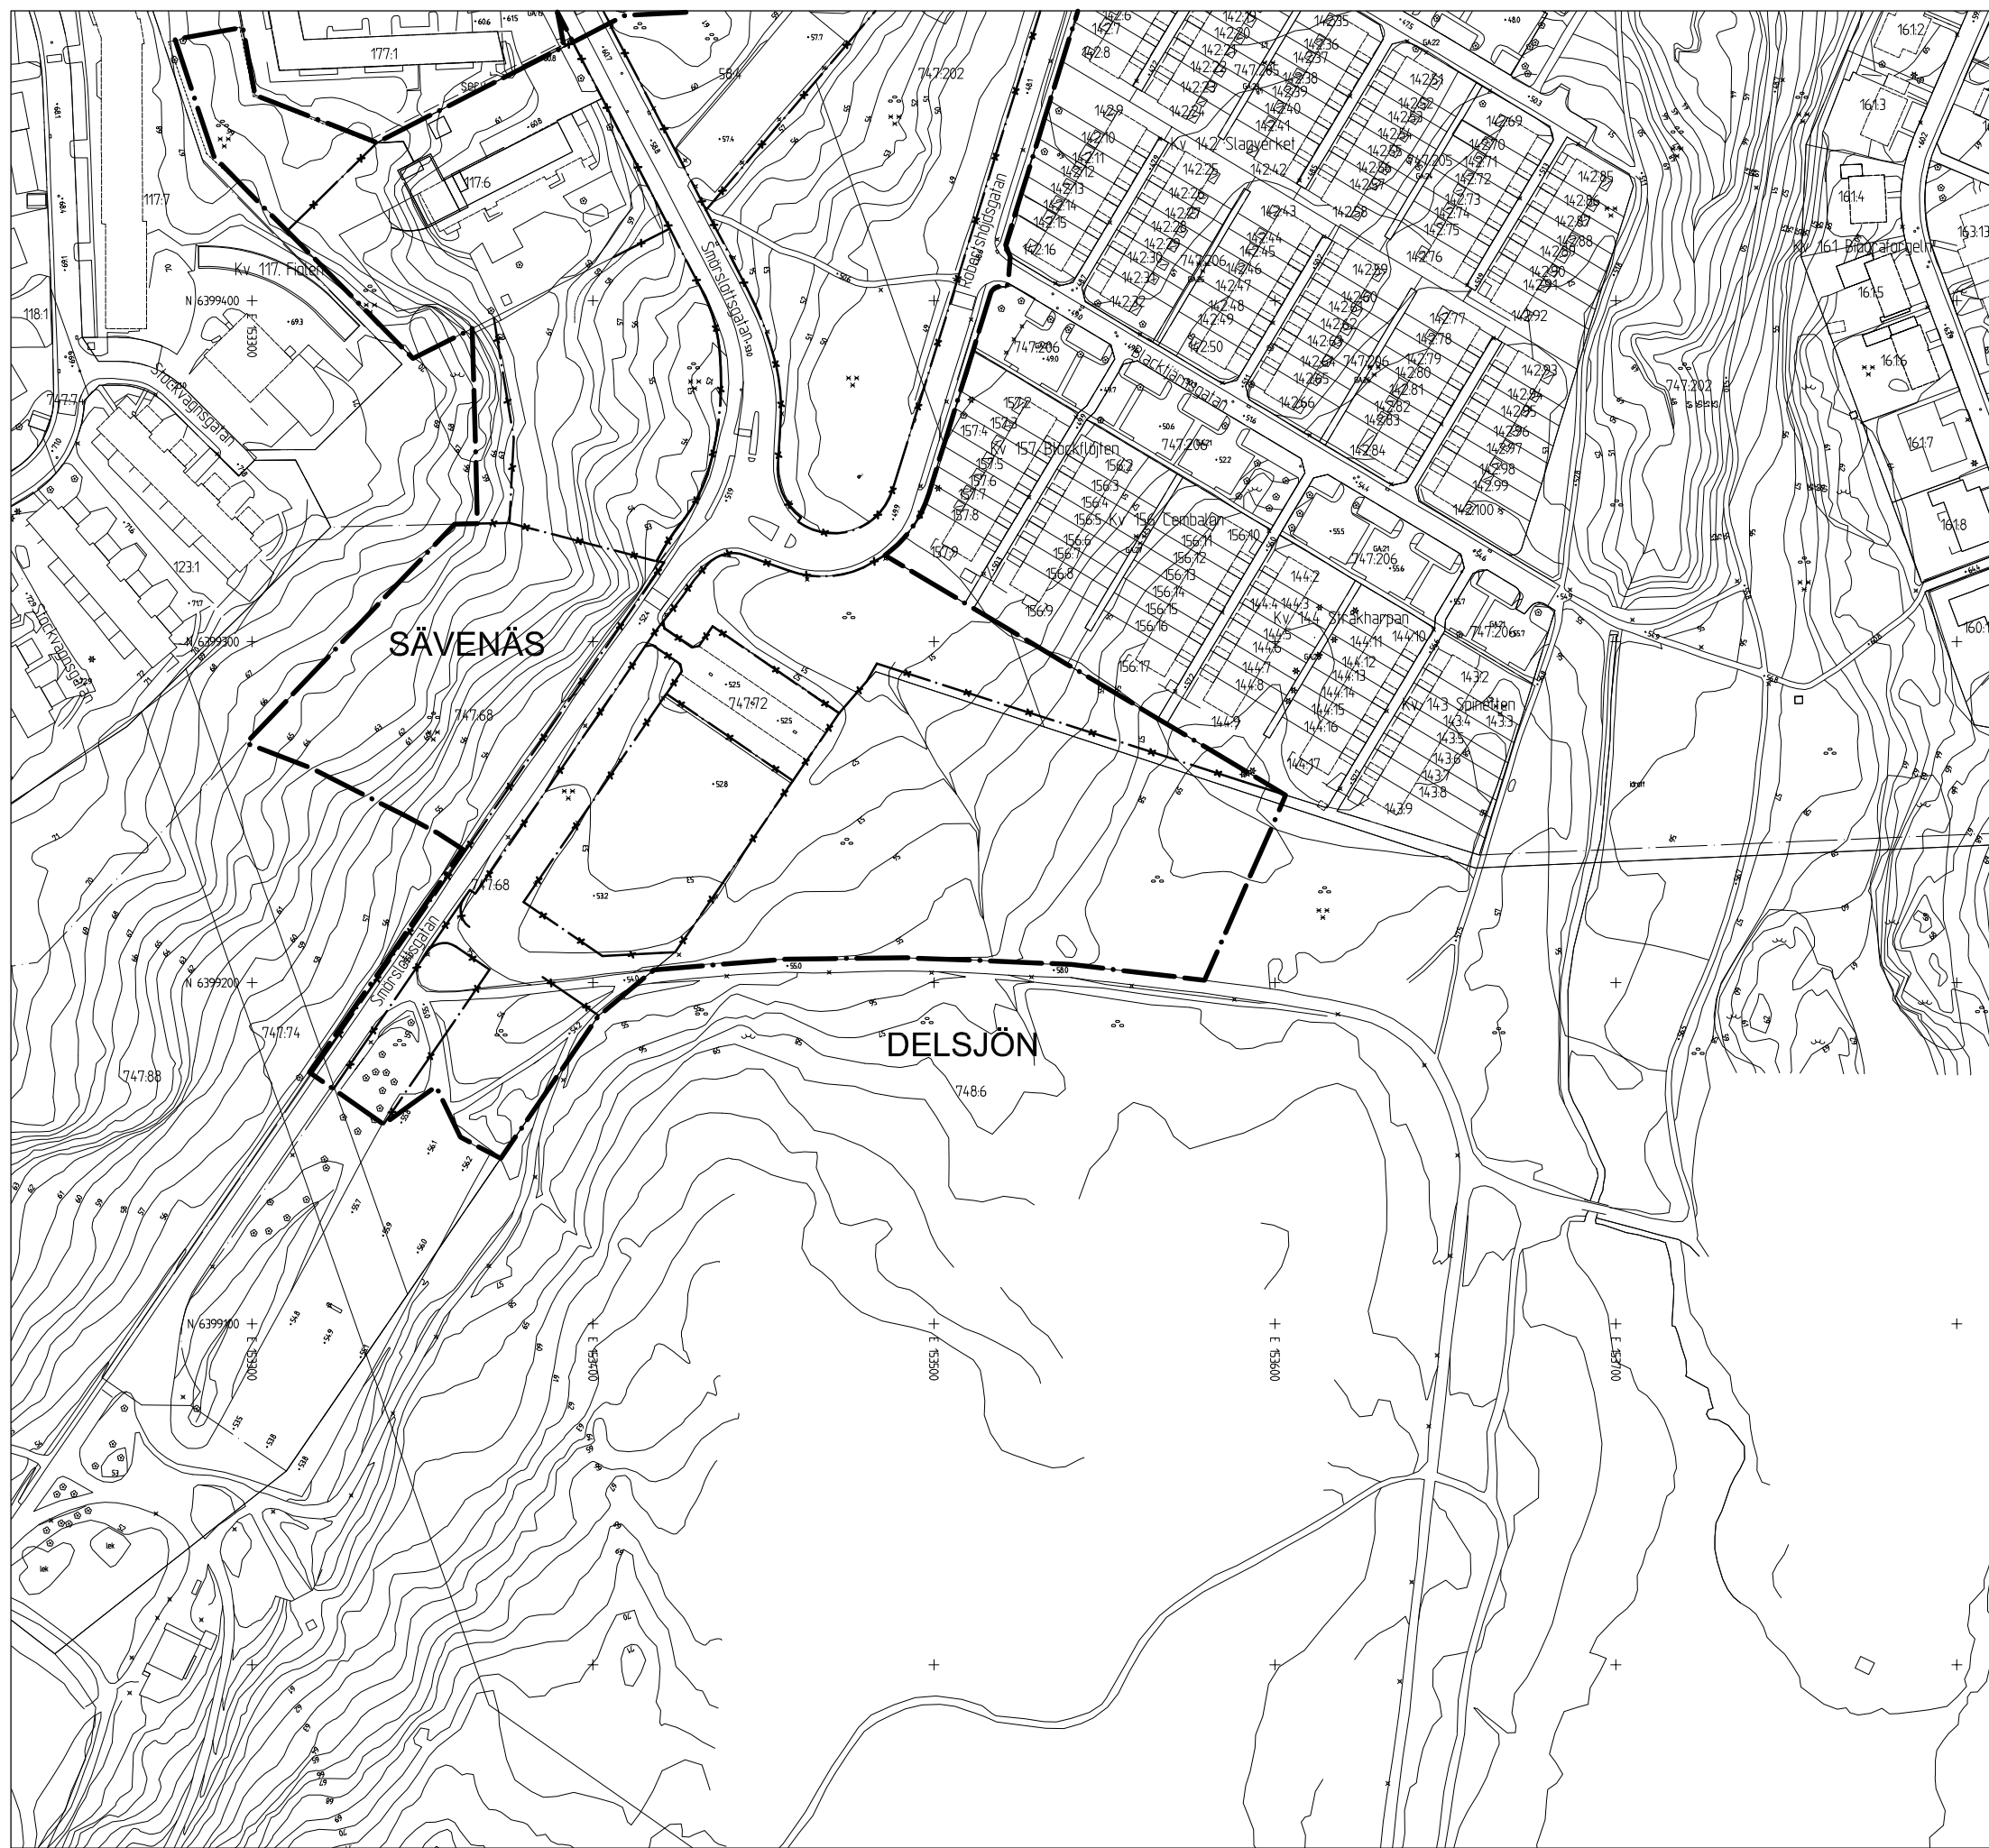

Cadritad av: Robin Sjöström, Tengbom

BETECKNINGAR

	Planområdesgräns
	Användningsgräns som behålls
	Användningsgräns som utgår
	Befintlig byggnad, fasadliv
	Befintlig byggnad, takkontur

GRANSKNINGSHANDLING

Granskningshandlingarna består av :	
- plankarta med bestämmelser	- grundkarta (preliminär)
- planbeskrivning	- fastighetsförteckning
- illustrationsritning	- samrådskrets
- samrådsredogörelse	

GRUNDKARTAN

Grundkartan upprättad genom utdrag ur digitala primärkartans databas.	Beteckningar: enligt Lantmäteriets Handbok i mät- och kartfrågor (HMK-Ka) med de avvikelser som redovisats i beteckningarna.
Referenssystem i plan/ höjd: SWEREF99 12 00/ RH 2000	
Geodataavdelningen 2016-04-30	

Andreas Jonsson Tf. Avd.chef	Sonja Johansson
---------------------------------	-----------------

Göteborgs Stad
Stadsbyggnadskontoret

Detaljplan för bostäder och skola vid Robertshöjdgatan/Smörslottsgatan inom stadsdelen Sävenäs och Delsjön i Göteborg, en del av BoStad2021

Göteborg 2017-10-24

Karoline Rosgardt Planchef	Maria Lejon Projektledare	Robin Sjöström Plankonsult, Tengbom
-------------------------------	------------------------------	--

2 -5439 st