



- BETECKNINGAR
- Planområdesgräns
 - Användningsgräns som behålls
 - Användningsgräns som utgår
 - Befintlig byggnad, fasadliv
 - Befintlig byggnad, takkontur

- ANTAGANDEHANDLING
- Antagandehandlingarna består av:
- plankarta med bestämmelser
 - planbeskrivning
 - illustrationsritning
 - samrådsredogörelse
- grundkarta
 - fastighetsförteckning
 - samrådsrets
 - granskningsutlåtande

GRUNDKARTAN

Grundkartan upprättad genom utdrag ur digitala primärkartans databas.

Referenssystem i plan/ höjd: SWEREF99 12 00/ RH 2000

Geodataavdelningen 2016-04-30

Beteckningar: enligt Lantmäteriets Handbok i mät- och kartfrågor (HMK-Ka) med de avvikelser som redovisats i beteckningarna.

Andreas Jonsson
Avd.chef

Sonja Johansson

 **Göteborgs Stad**
Stadsbyggnadskontoret

Detaljplan för bostäder och skola vid Robertshöjdsgratan/Smörslottsgatan inom stadsdelen Sävenäs och Delsjön i Göteborg, en del av BoStad2021

Göteborg 2017-10-24

Karoline Rosgardt
Planchef

Maria Lejon
Projektledare

Robin Sjöström
Plankonsult, Tengbom


GRUNDKARTA 1

2 -5439

2 -5439 st

10 0 50 100m
Skala 1:1000

Cadritad av: Robin Sjöström, Tengbom

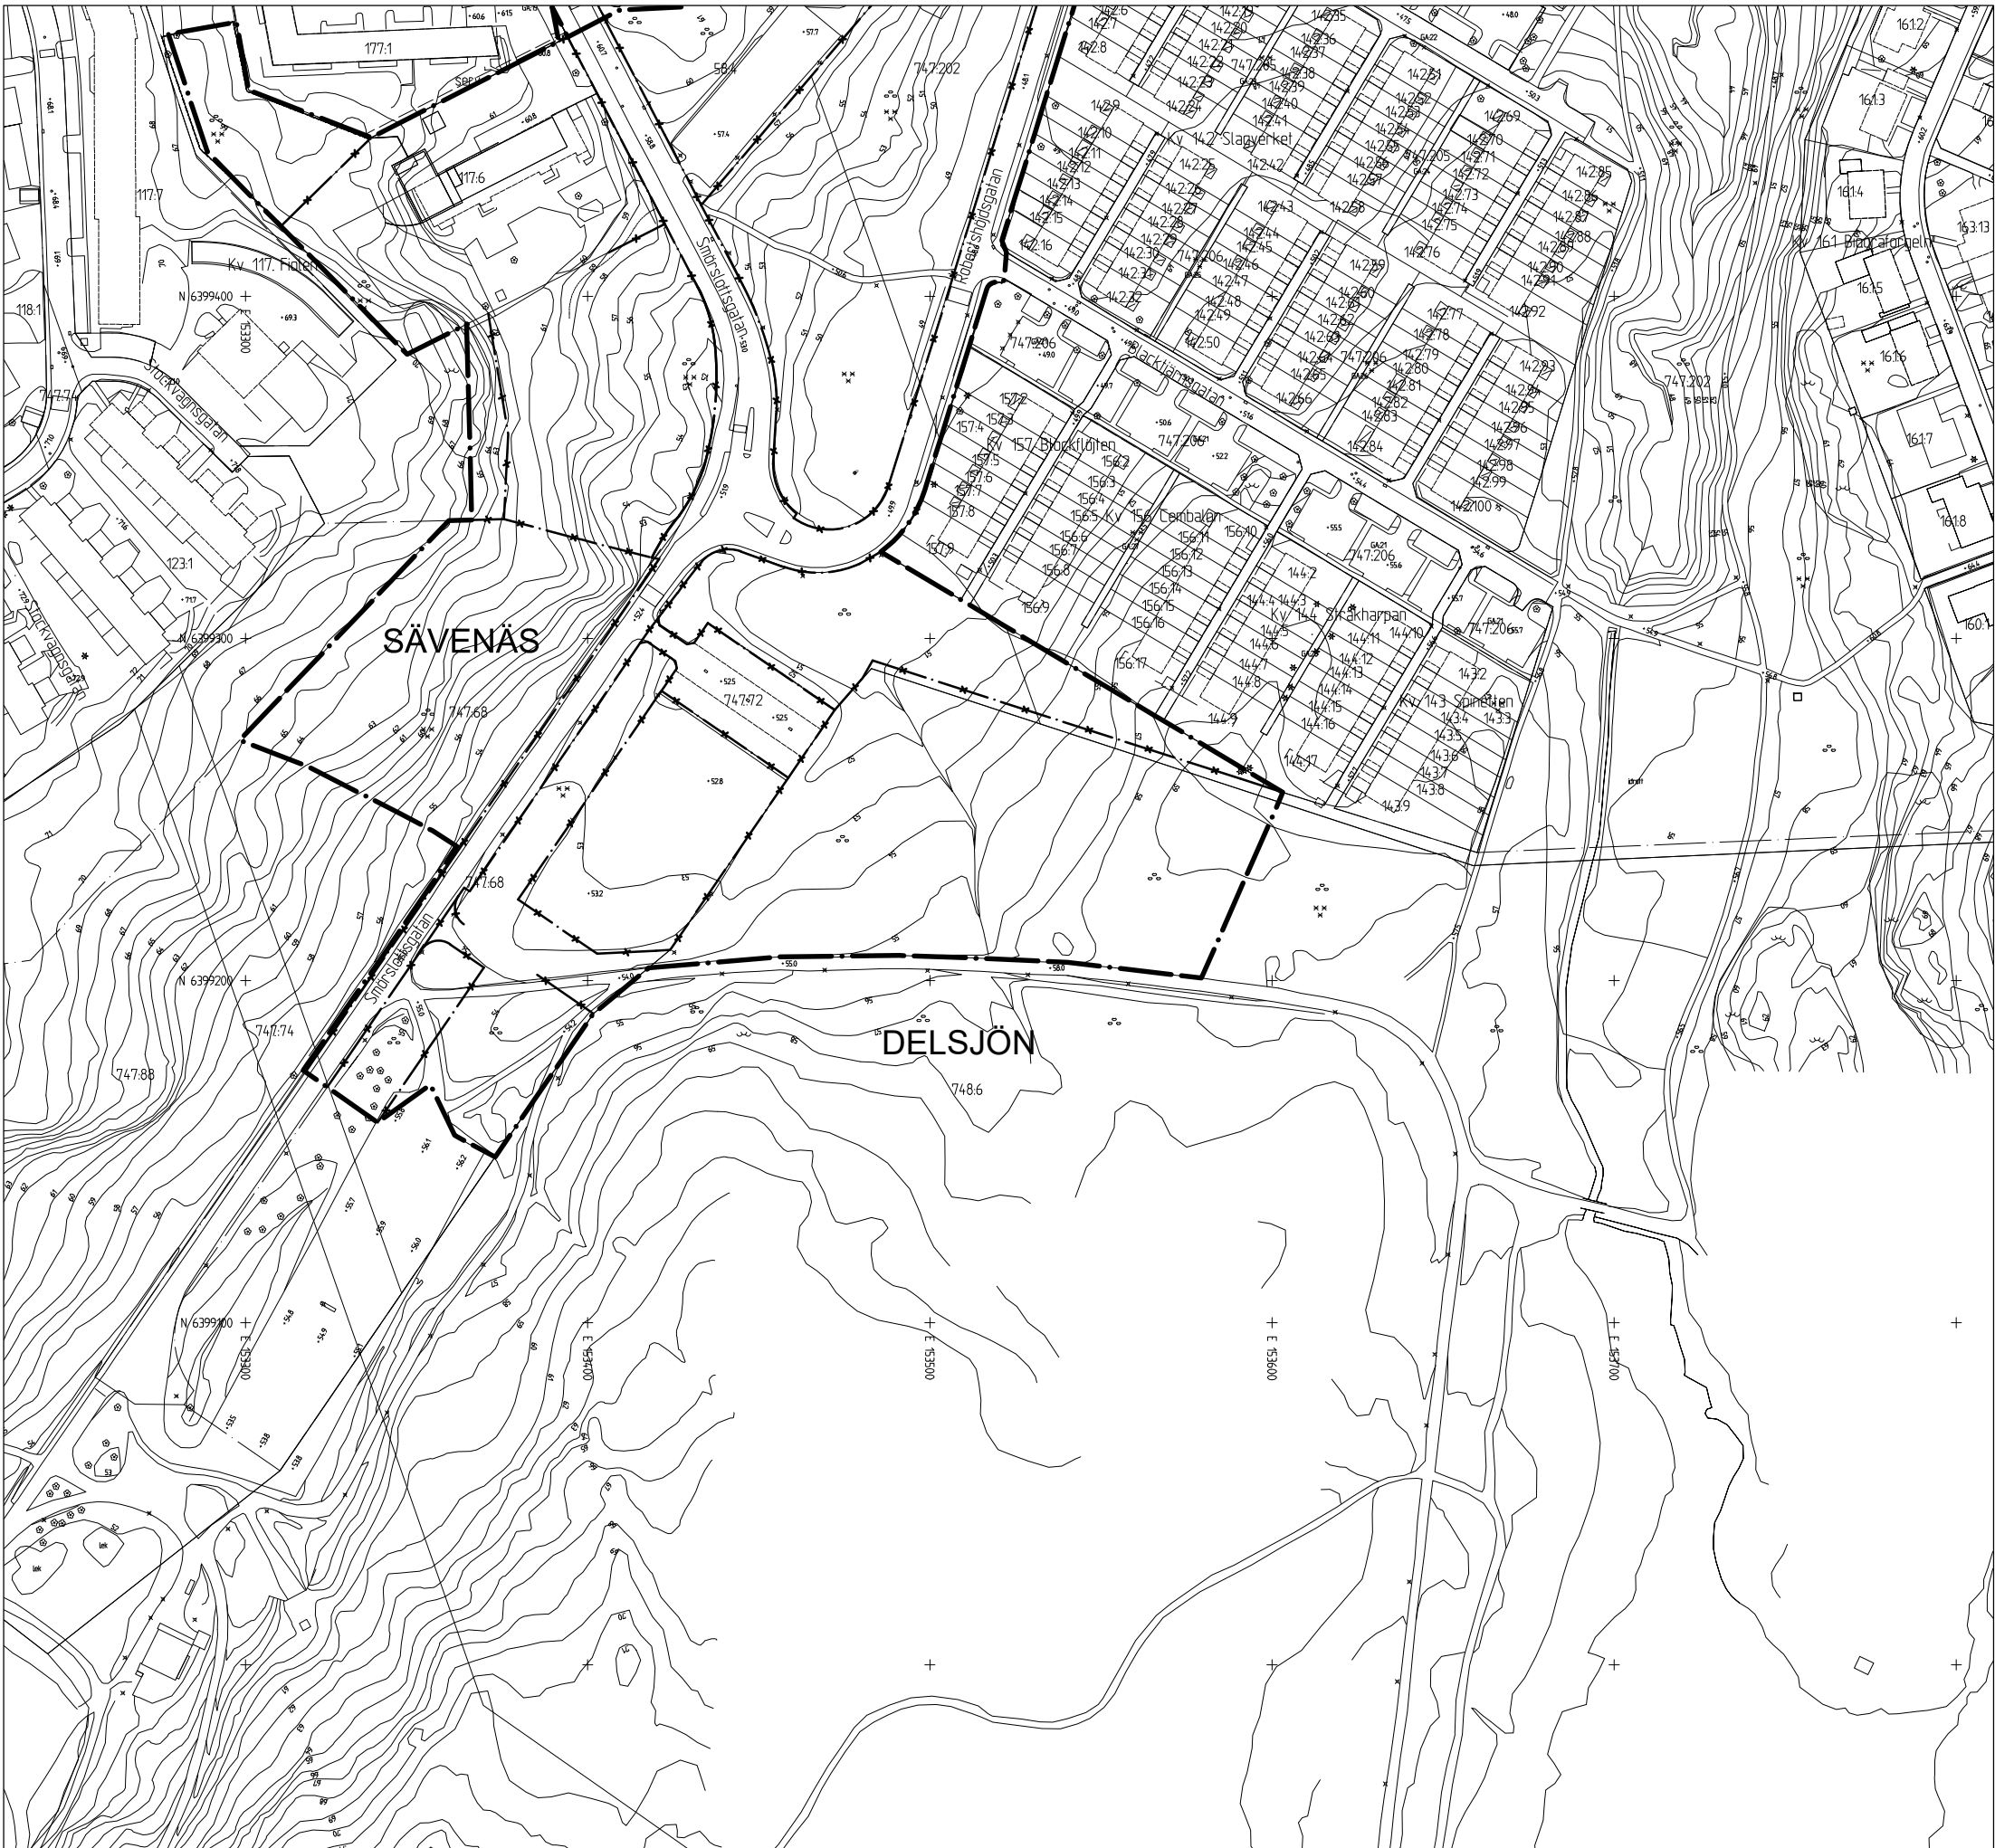

2 -5439 st

BETECKNINGAR

- Planområdesgräns
- Användningsgräns som behålls
- Användningsgräns som utgår
- Befintlig byggnad, fasadliv
- Befintlig byggnad, takkontur

ANTAGANDEHANDLING

- Antagandehandlingarna består av:
- plankarta med bestämmelser
 - planbeskrivning
 - illustrationsritning
 - samrådsredogörelse
 - grundkarta
 - fastighetsförteckning
 - samrådskrets
 - granskningsutlåtande

GRUNDKARTAN

Grundkartan upprättad genom utdrag ur digitala primärkartans databas.

Referenssystem i plan/ höjd: SWEREF99 12 00/ RH 2000

Geodataavdelningen 2016-04-30

Beteckningar: enligt Lantmäteriets Handbok i mät- och kartfrågor (HMK-Ka) med de avvikelser som redovisats i beteckningarna.

Andreas Jonsson
Avd.chef

Sonja Johansson



Detaljplan för bostäder och skola vid Robertshöjdsgratan/Smörslottsgatan inom stadsdelen Sävenäs och Delsjön i Göteborg, en del av BoStad2021

Göteborg 2017-10-24

Karoline Rosgardt
Planchef

Maria Lejon
Projektledare

Robin Sjöström
Plankonsult, Tengbom