


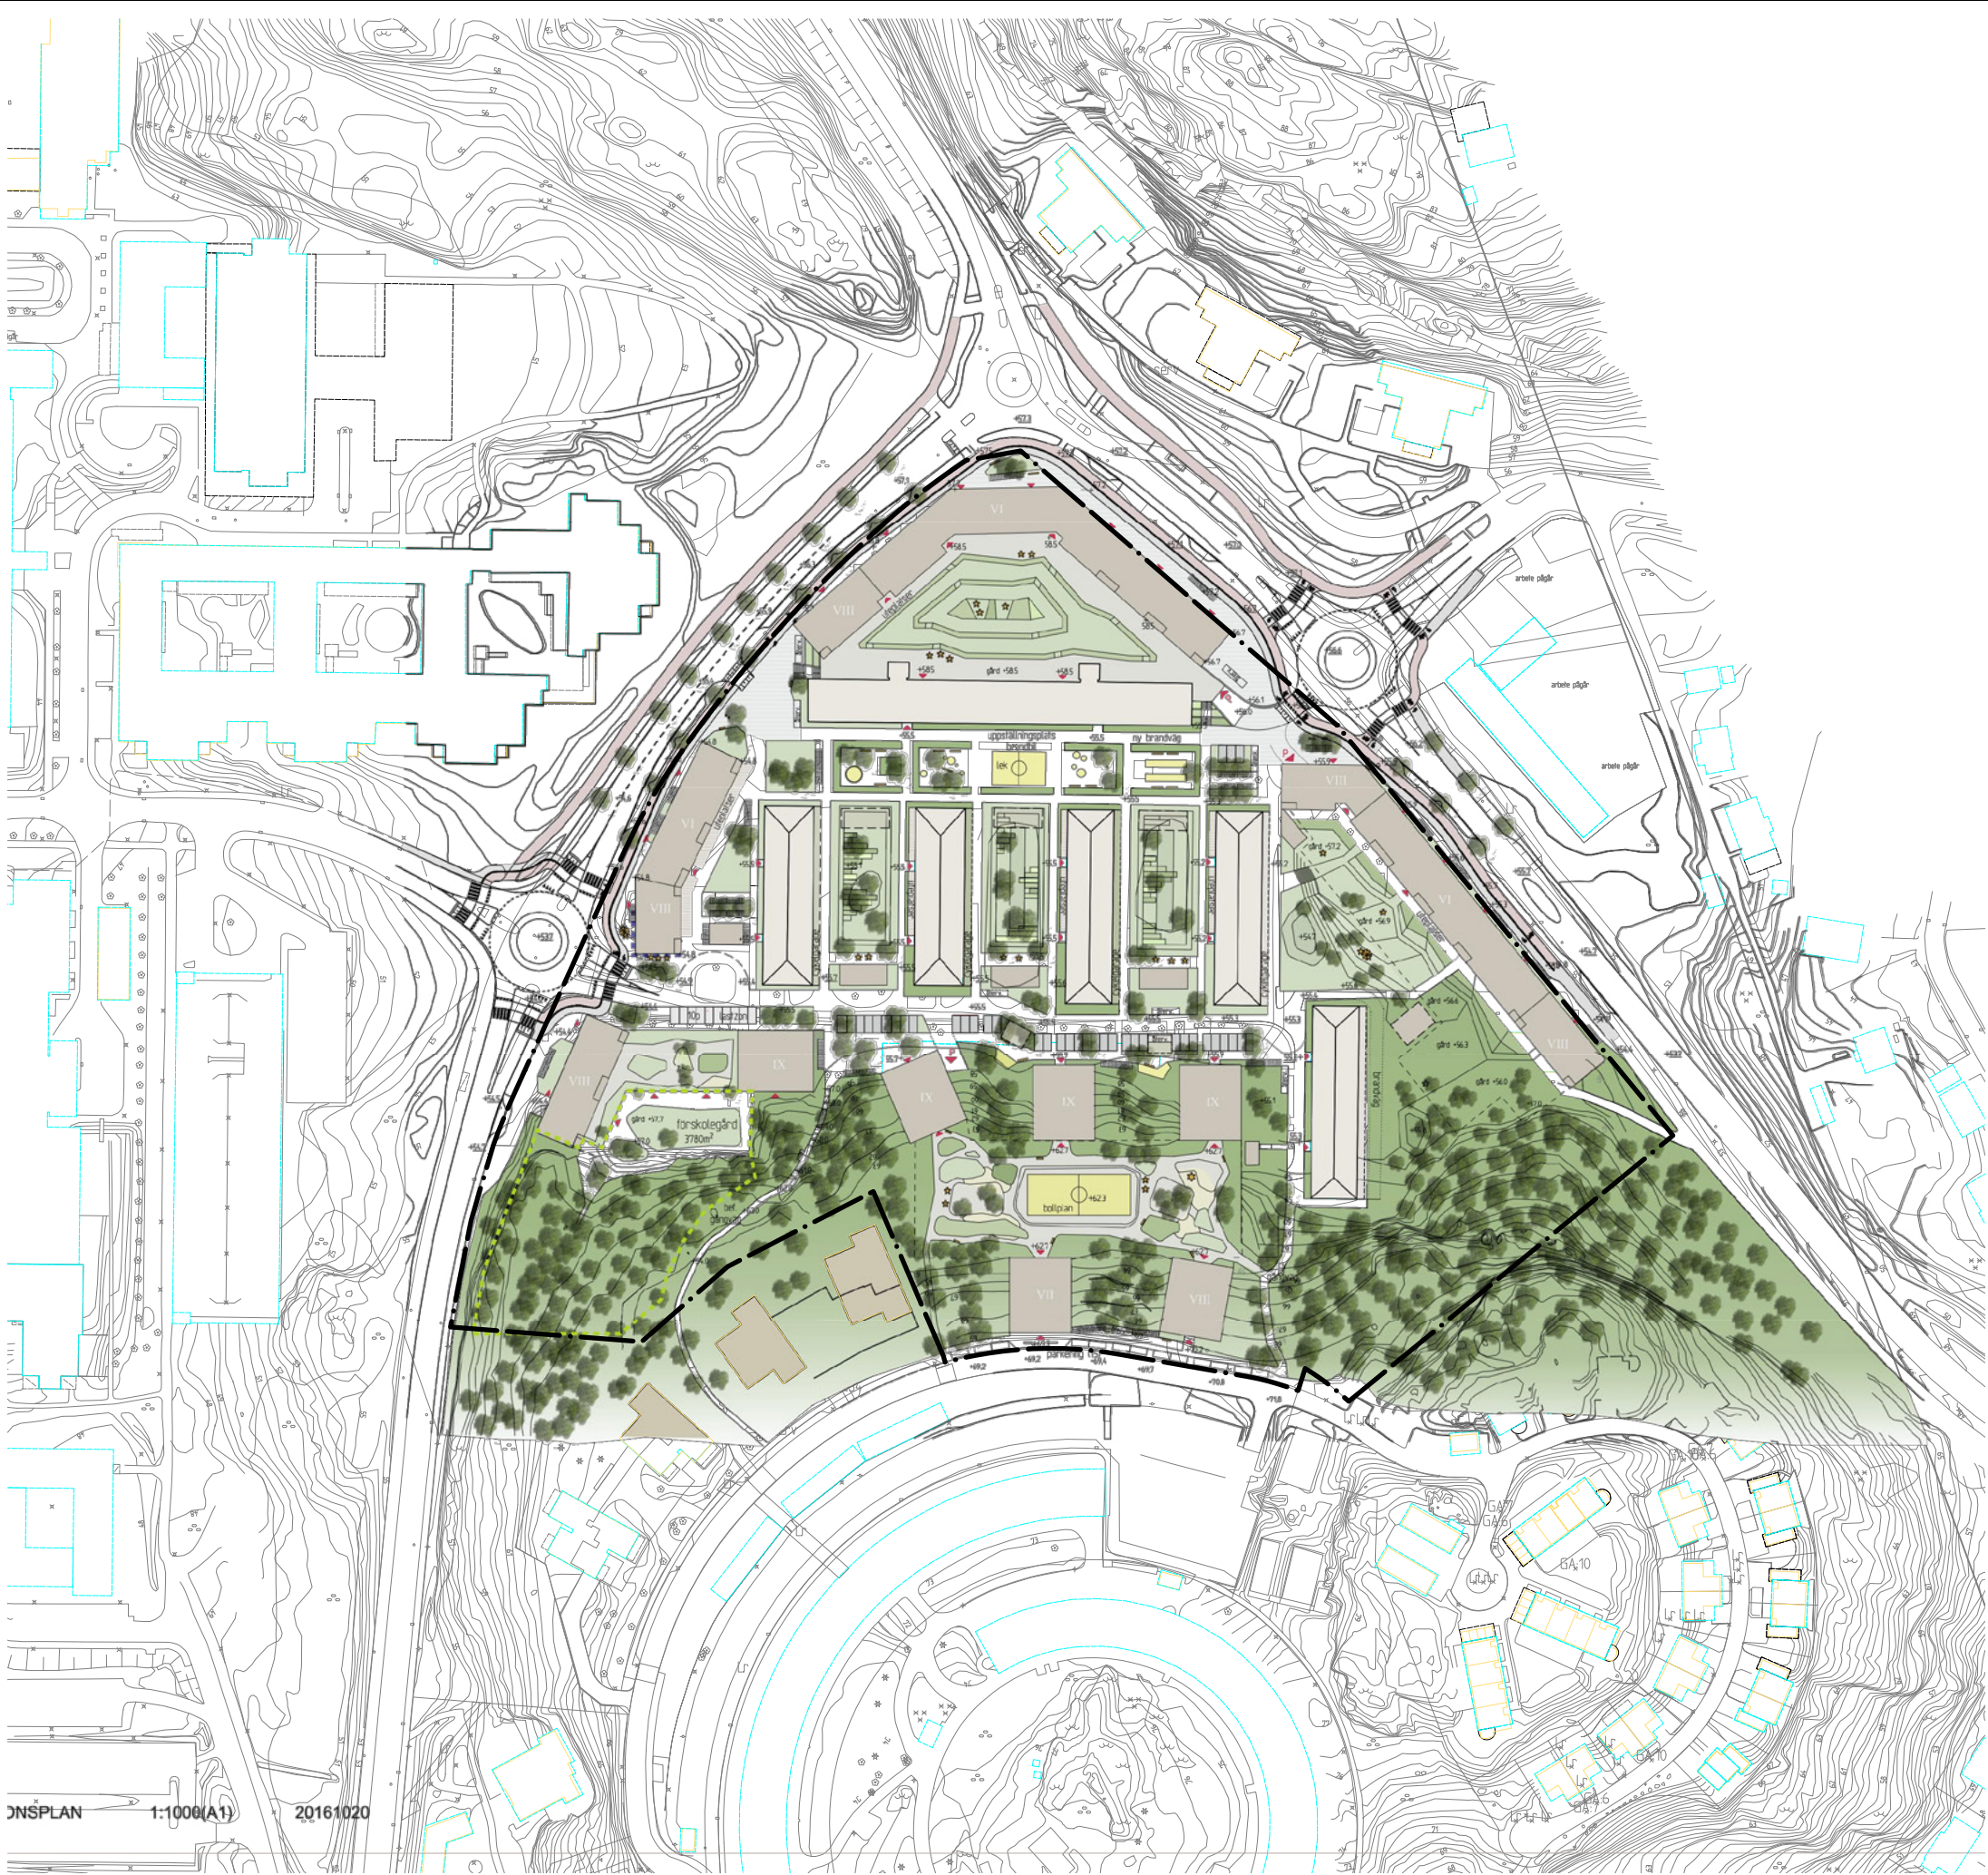

DNŠPLAN 1:1000(A1)

20161020

10 0 50 100m

Skala 1 :1000 (A1) Skala 1 :2000 (A3)

Cadritad av: Marica Johansson

BETECKNINGAR

- Planområdesgräns
- Trafikförslag
- Befintlig byggnad utanför planområde, fasadliv
- Befintlig byggnad utanför planområde, takkontur
- Befintlig byggnad innanför planområde
- Förslag byggnad innanför planområde
- Cykelparkering

GRANSKNINGSHANDLING

- Granskningshandlingarna består av:
- plankarta med bestämmelser
 - planbeskrivning
 - illustrationsritning
 - grundkarta
 - fastighetsförteckning
 - samrådsredogörelse



Göteborgs Stad
Stadsbyggnadskontoret

Detaljplan för bostäder vid
Smörslottsgatan
inom stadsdelen Sävenäs i Göteborg

Göteborg 2016-08-30

Karoline Rosgardt
Planchef

Agneta Runevad
Projektledare

Johanna Vinterhav
Plankonsult, WSP