



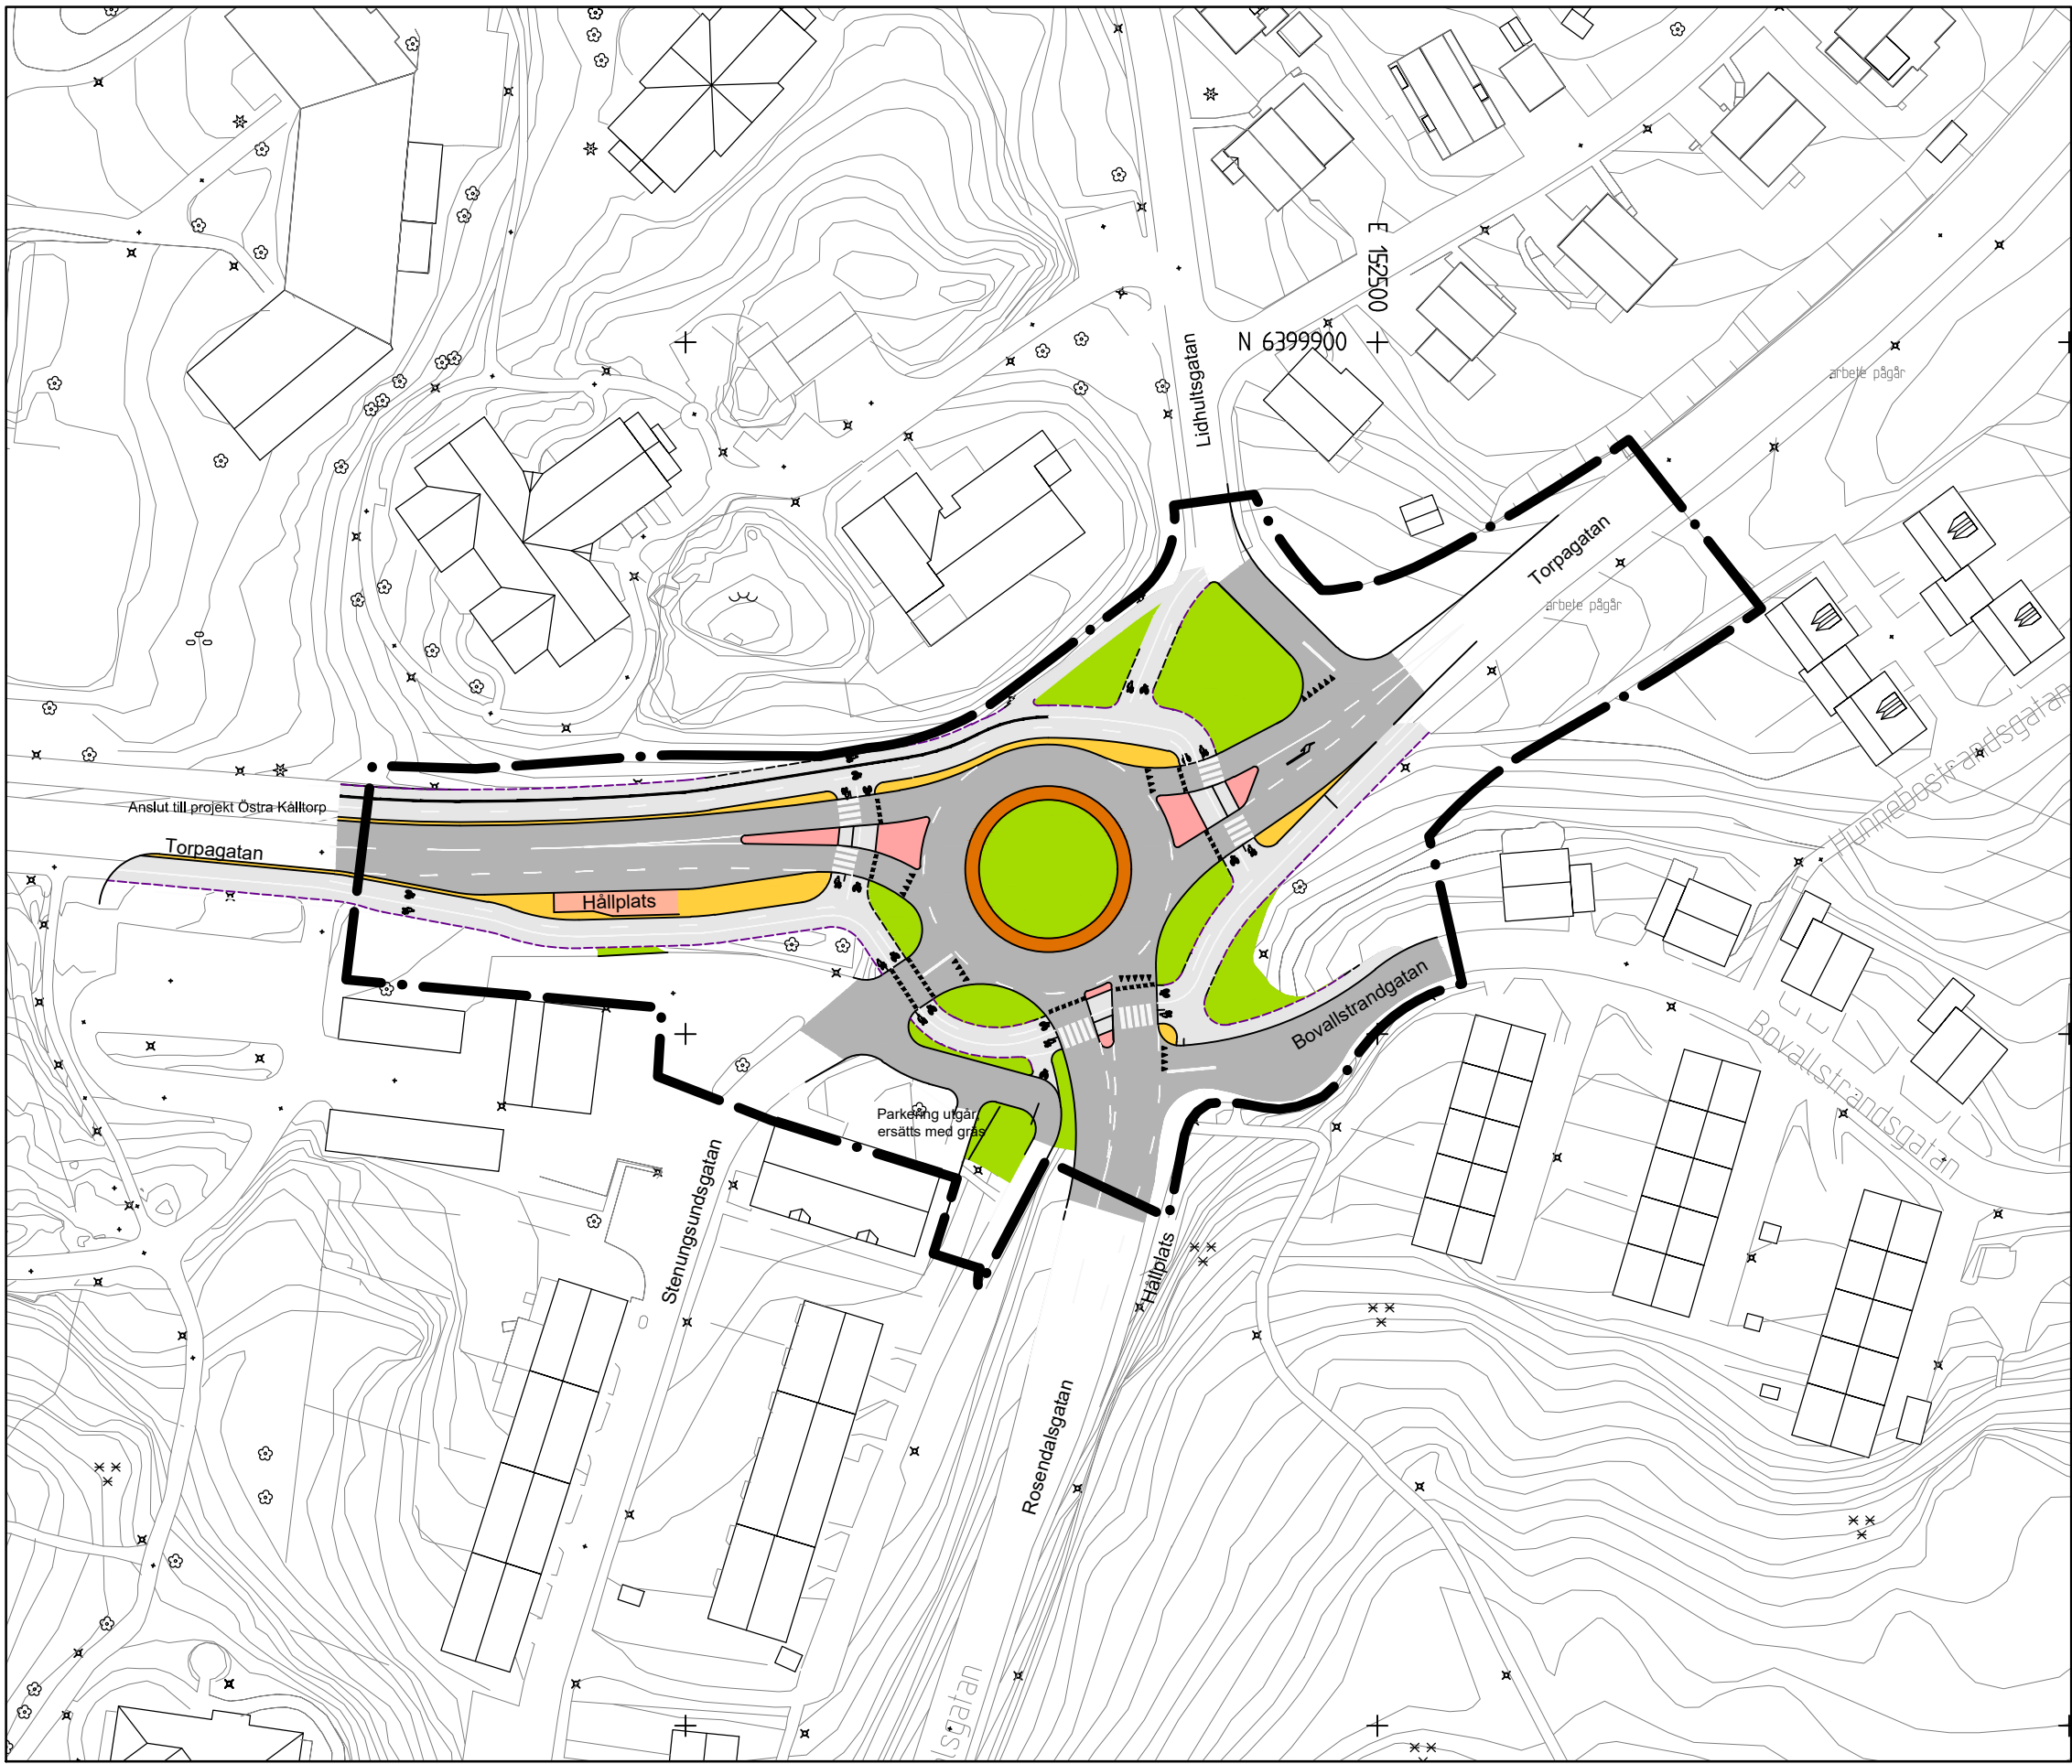

ILLUSTRATIONSRITNING

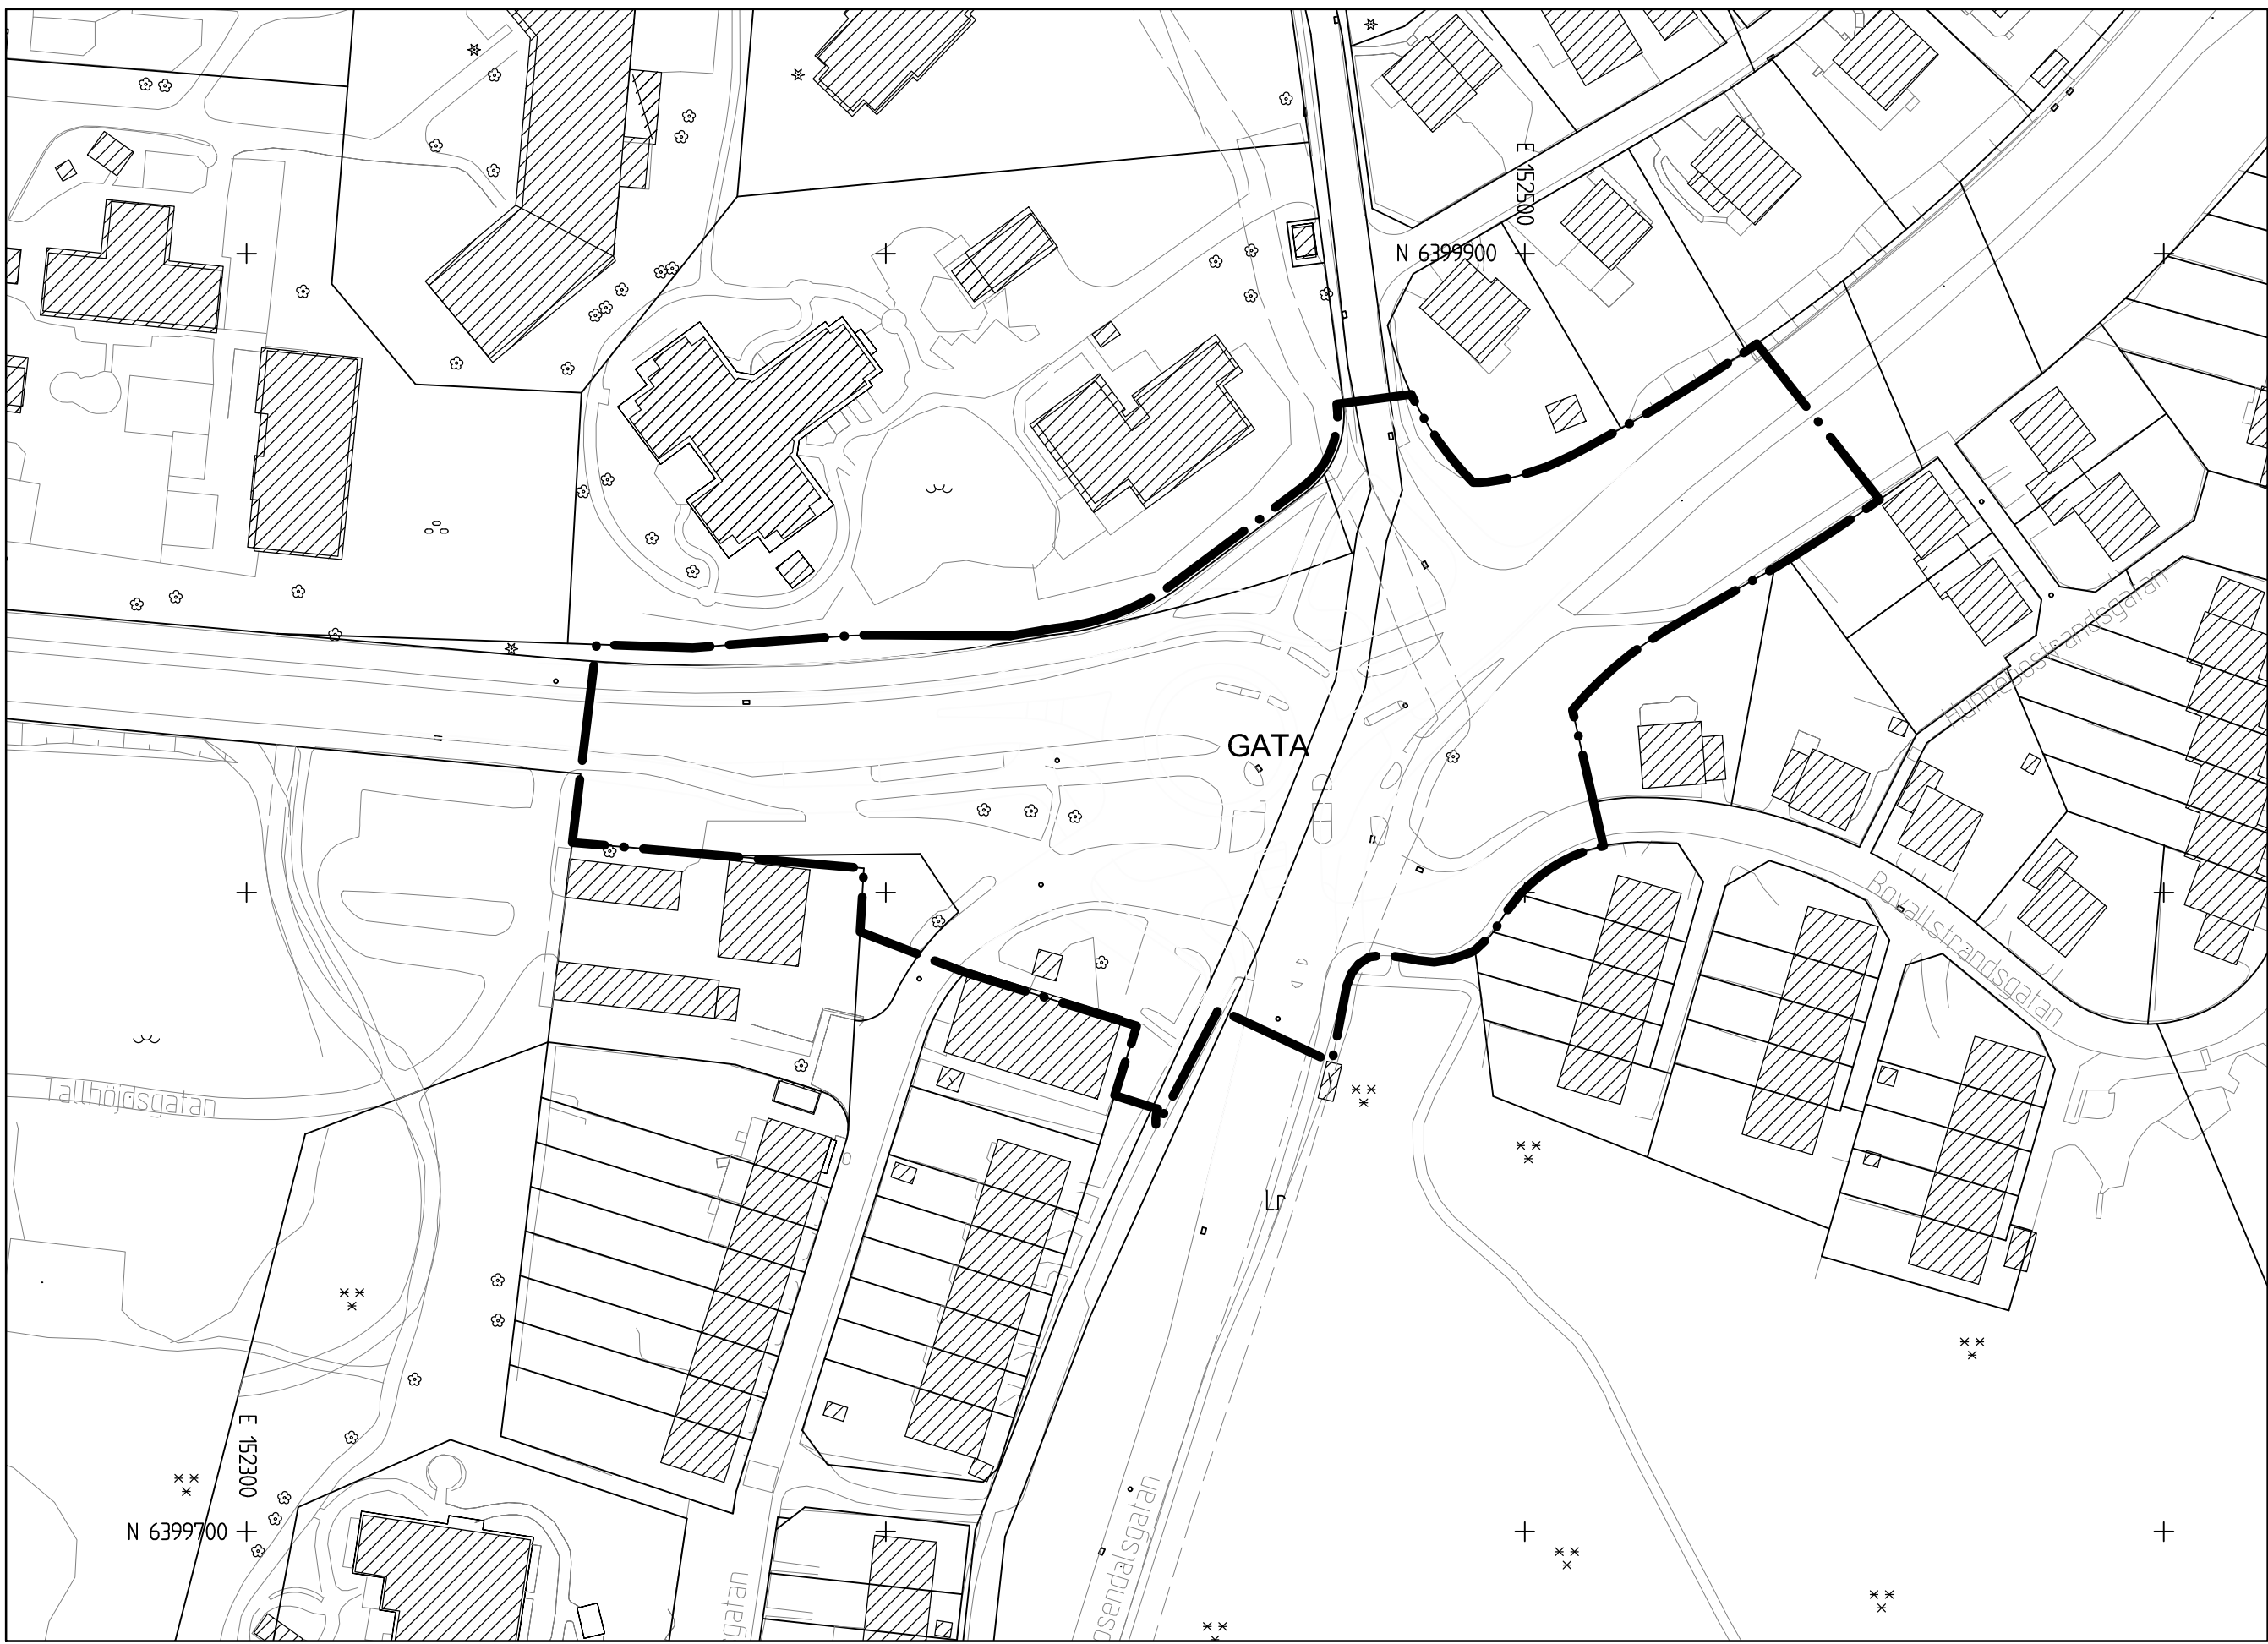

PLANKARTA

10 0 50 100m
Skala 1 :1000

BETECKNINGAR PÅ PLANKARTA, GRUNDKARTA OCH ILLUSTRATION

- Planområdesgräns
- Användningsgräns
- Användningsgräns som utgår
- Fastighetsgräns


Befintlig byggnad, fasadliv
Befintlig byggnad, takkontur

PLANBESTÄMMELSER

Följande gäller inom områden med nedanstående beteckningar. Där beteckning saknas gäller bestämmelsen inom hela området. Endast angiven användning och utformning är tillåten.

1. ANVÄNDNING AV ALLMÄN PLATS

GATA Gata

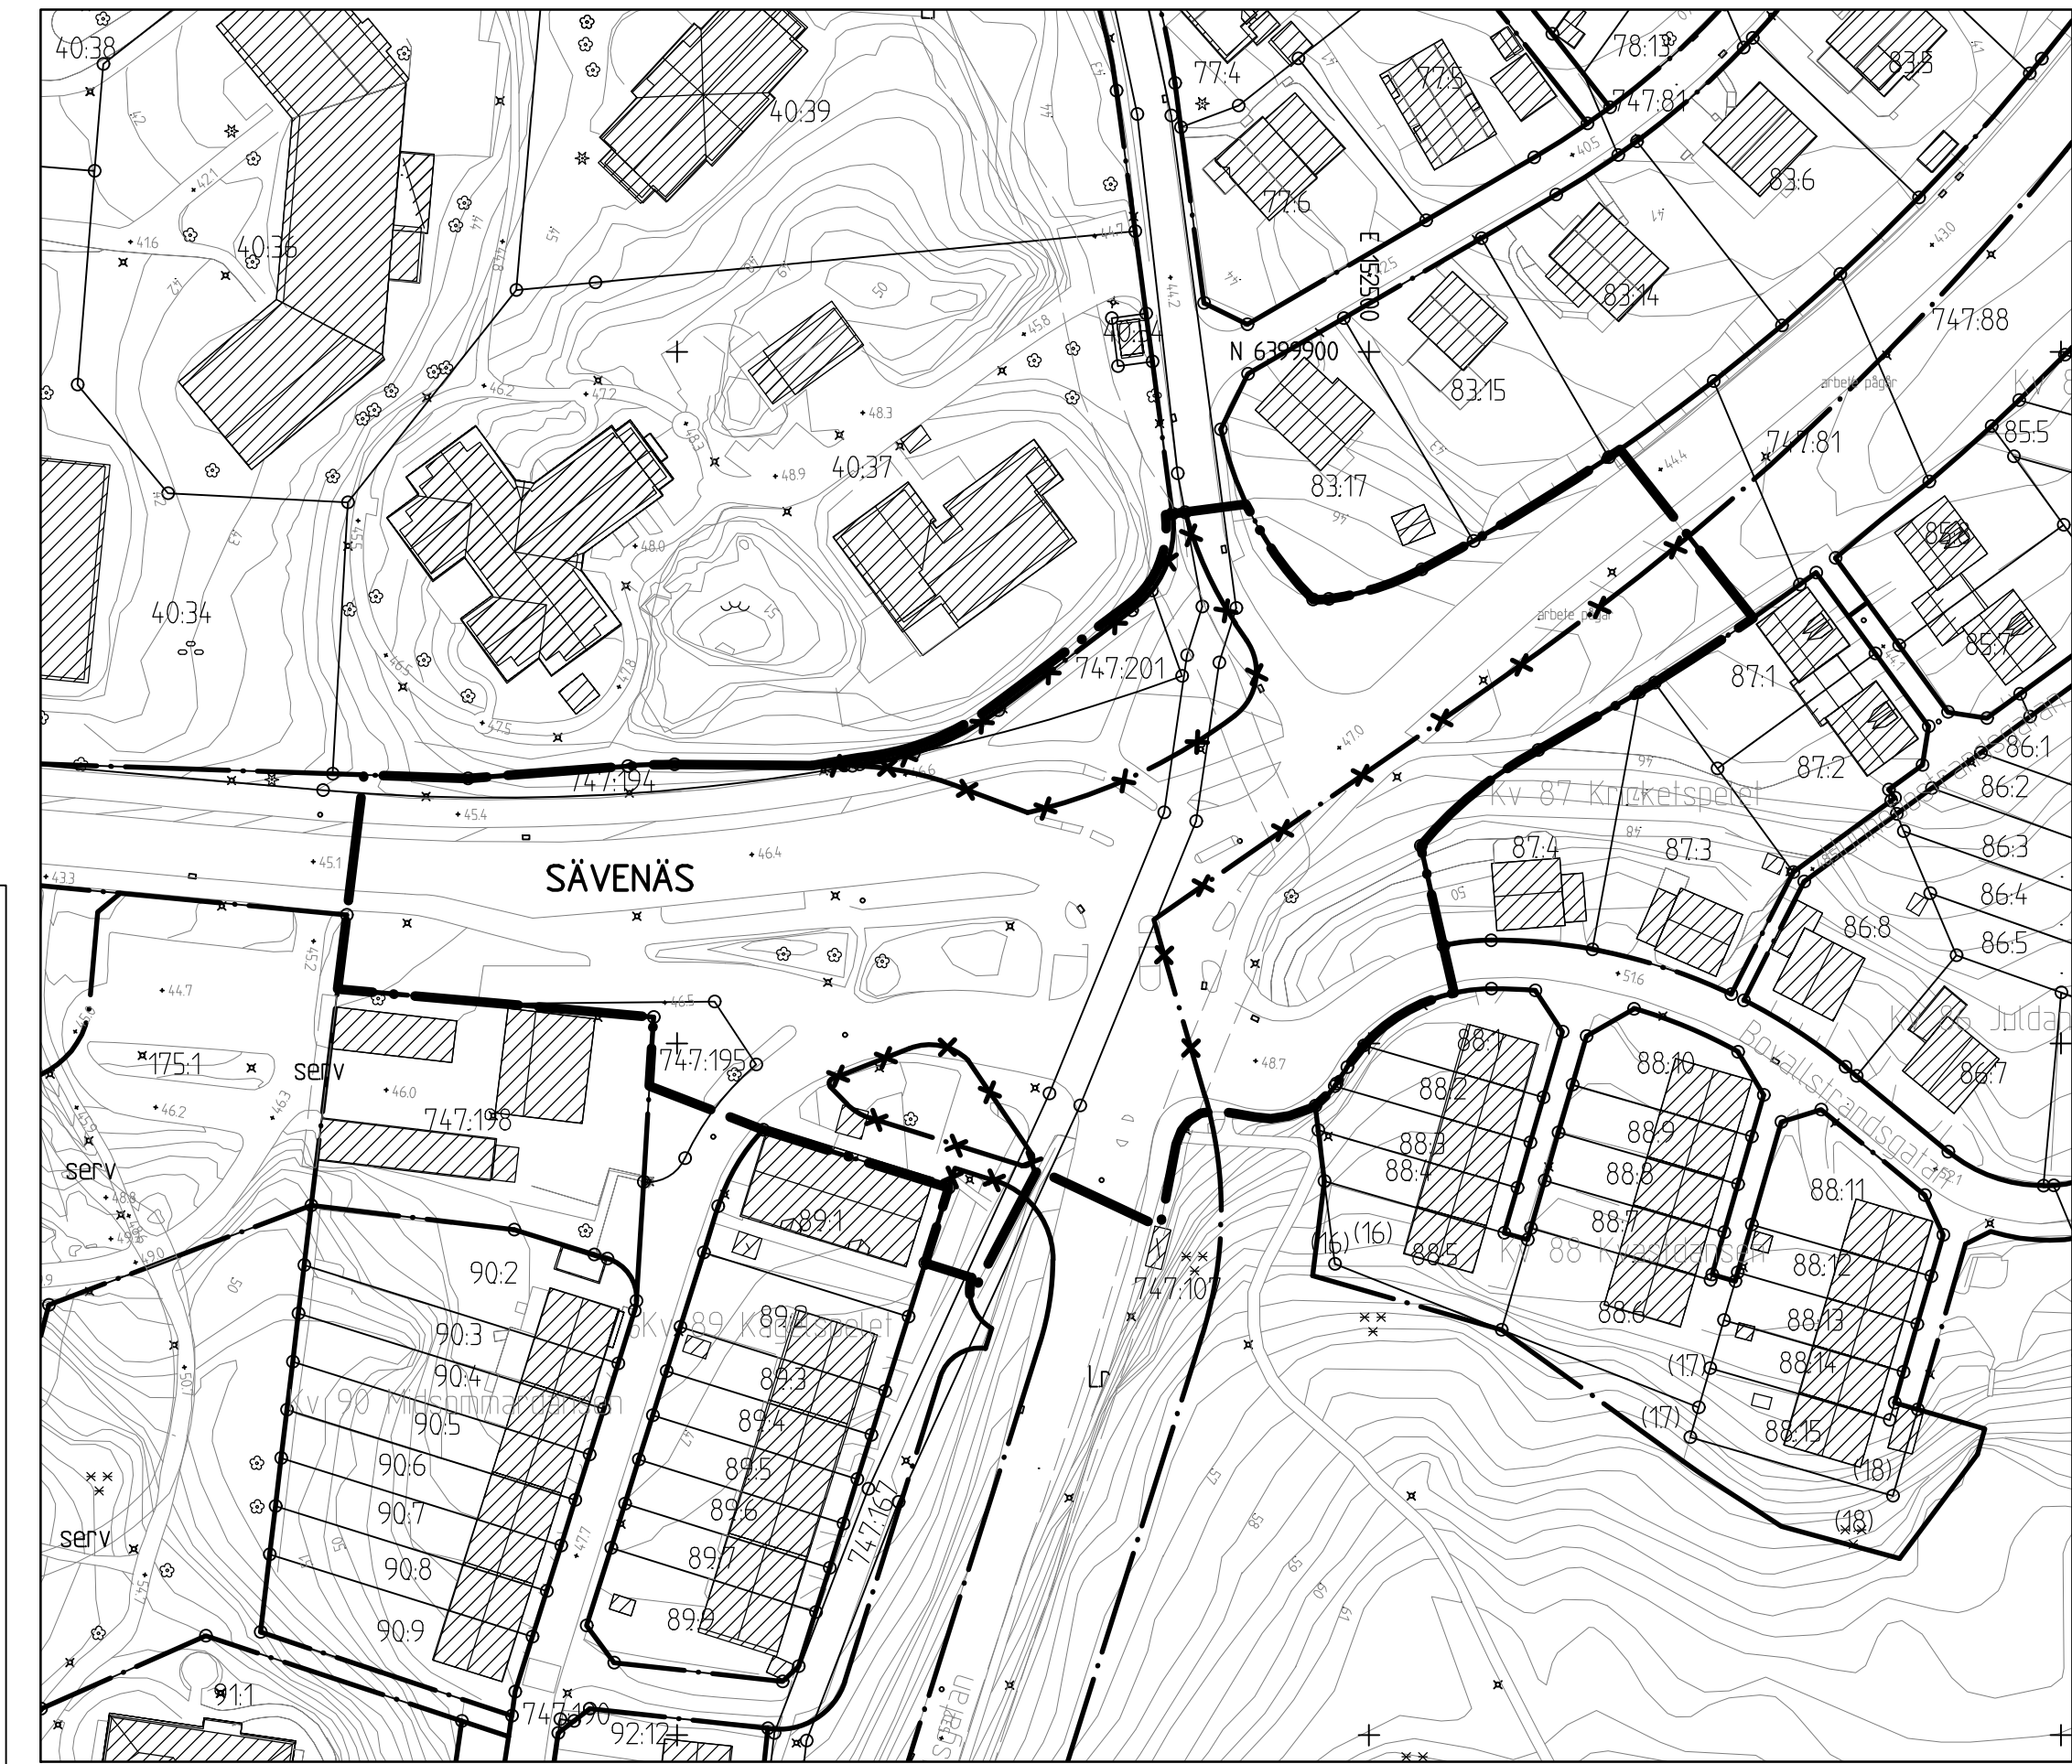

GRUNDKARTA



ÖVERSIKTSKARTA

Cadritad av: Angel Ferrufino V.

BESLUT (Plankarta,-bestämmelser)

BN antagande
Laga kraft

Detaljplanen är upprättad enligt PBL 2010:900 (SFS 2014:900), standard planförfarande

GRUNDKARTAN

Grundkartan upprättad genom utdrag ur digitala primärkartans databas. Referenssystem i plan/ höjd: SWEREF99 12 00/ RH 2000

Geodataavdelningen 2018-06-21

Andreas Jonsson
Avd.chef

PLANHANDLINGAR

Plankarta med bestämmelser
Planbeskrivning

Beteckningar: enligt Lantmäteriets Handbok i mät- och kartfrågor (HMK-Ka) med de avvikelser som redovisats i beteckningarna.

Sonja Johansson

Göteborgs Stad
Stadsbyggnadskontoret

Detaljplan för cirkulationsplats vid Torpagatan-Rosendalsgatan inom stadsdelen Sävenäs i Göteborg

Göteborg 2018-06-21 Rev 2019-01-22

Åsa Lindborg
Planchef

Frida Bard
Planarkitekt