


ILLUSTRATIONSRITNING

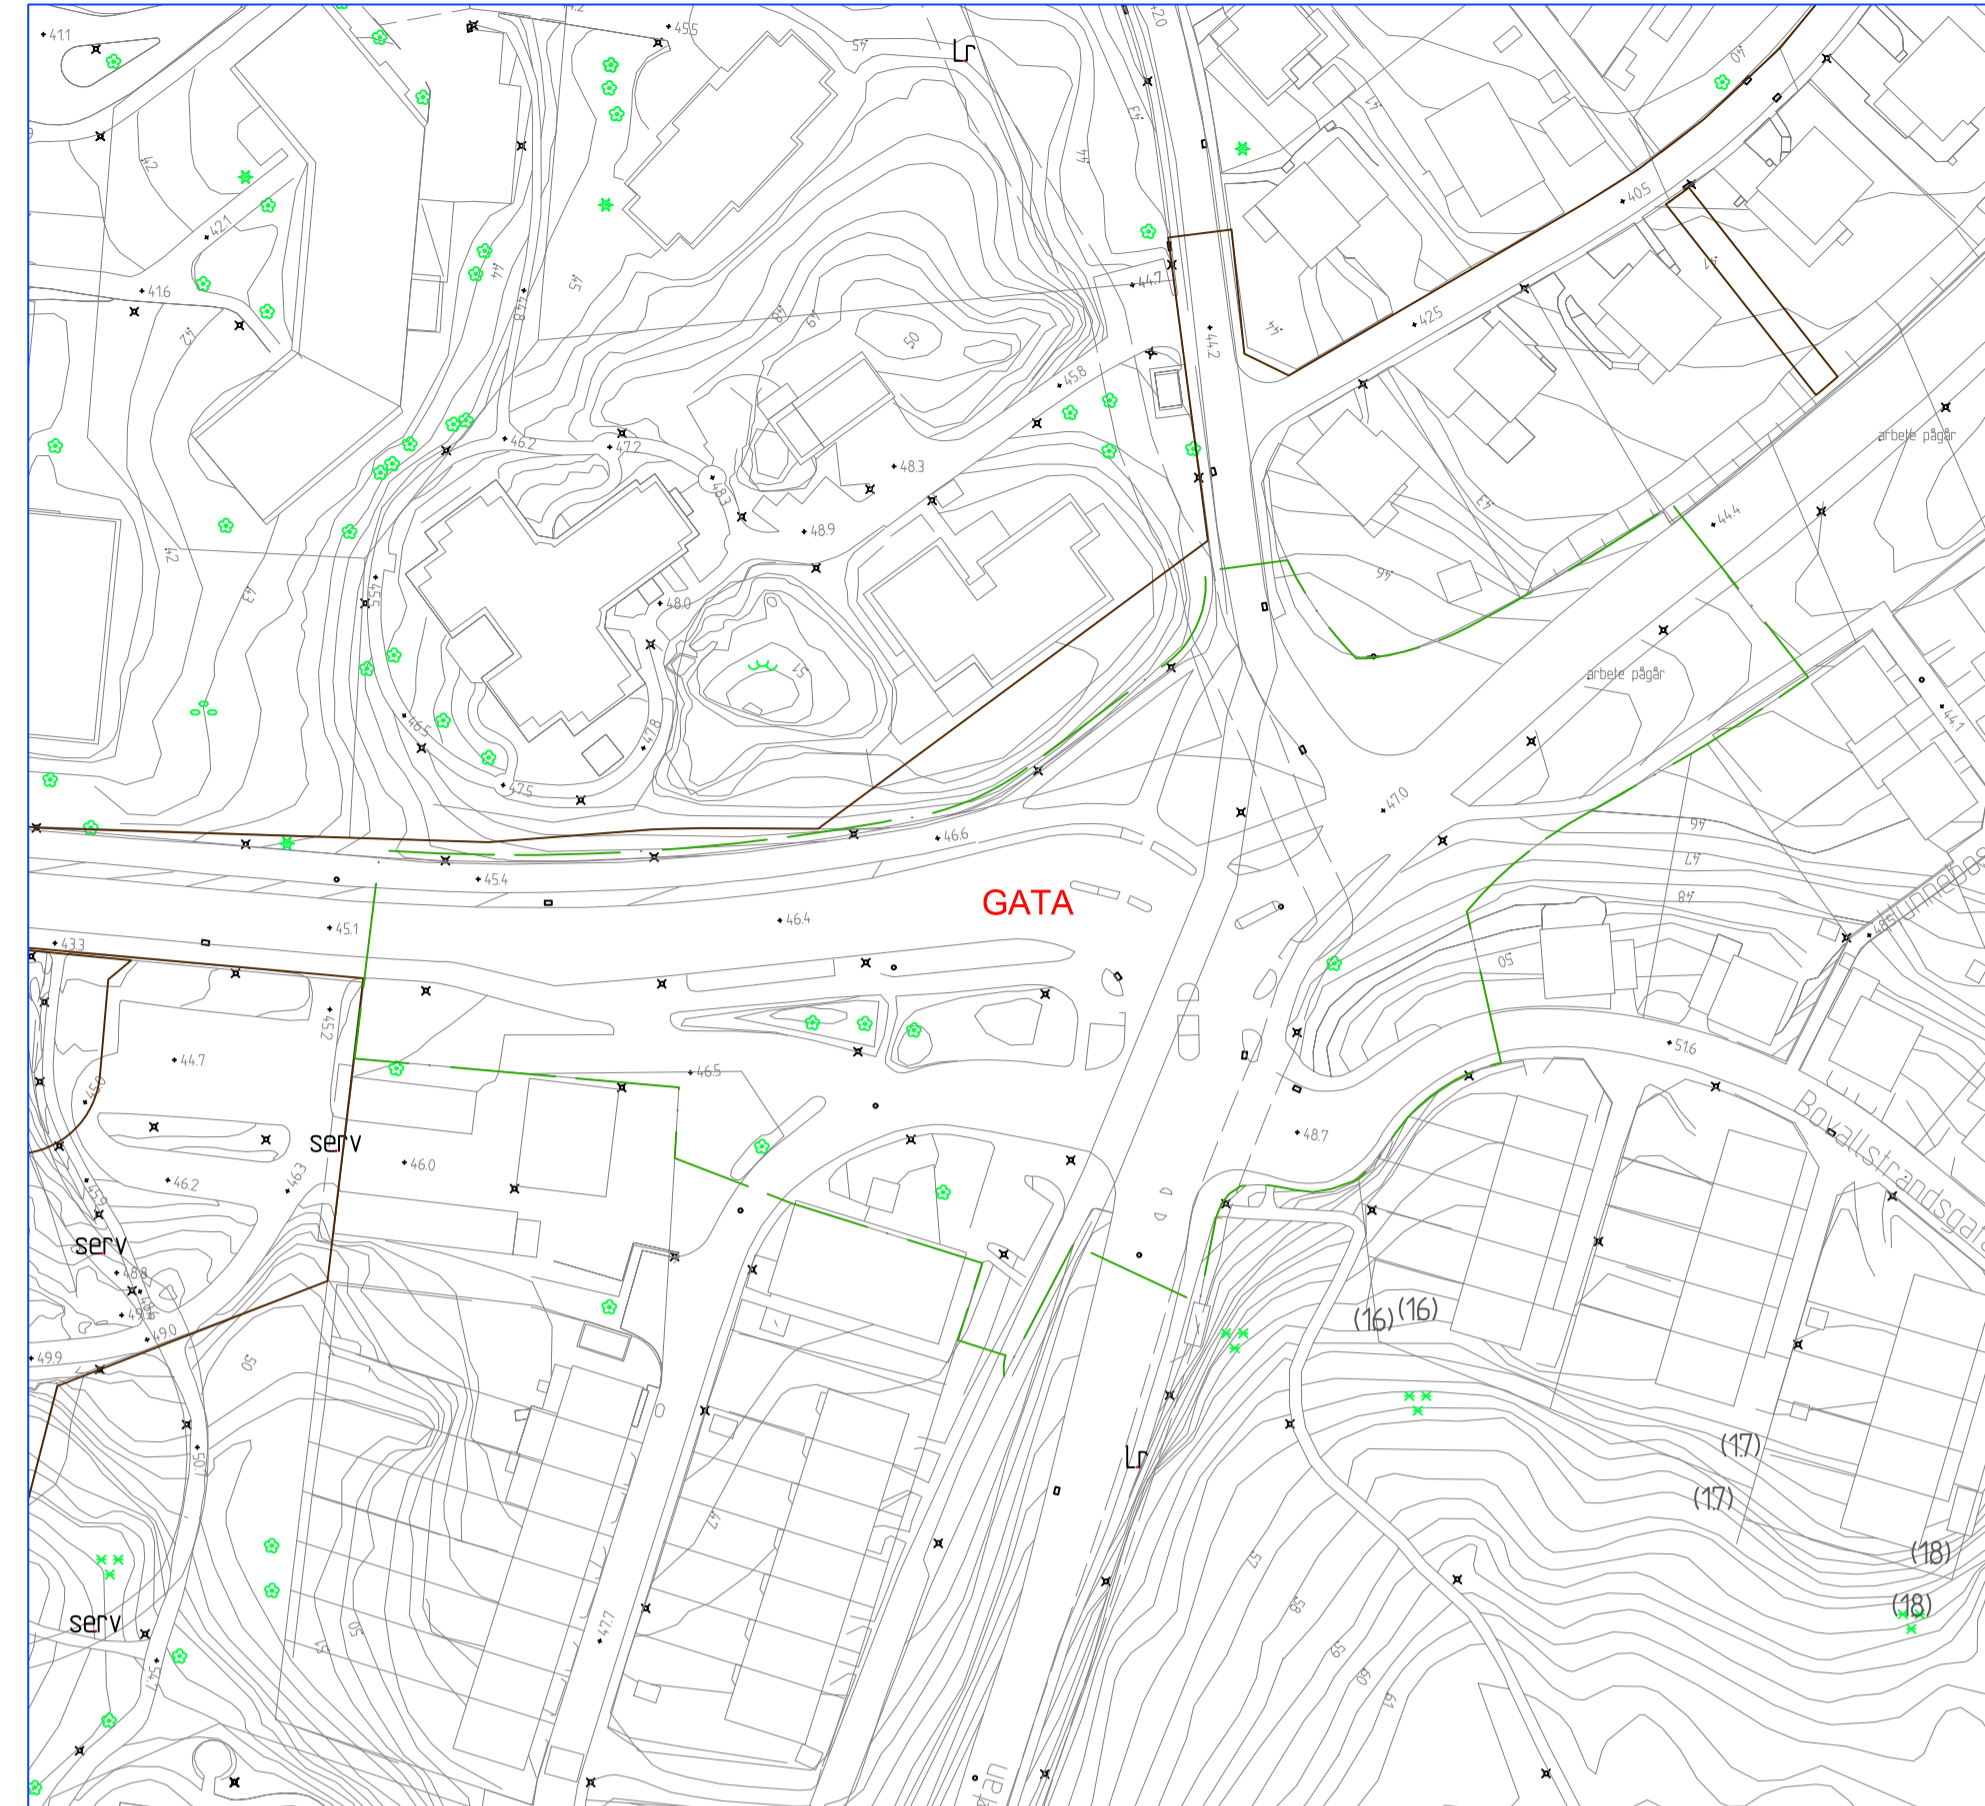

PLANKARTA

Skala 1 : 1000

- BETECKNINGAR PÅ PLANKARTA, GRUNDKARTA OCH ILLUSTRATION
- Planområdesgräns
  - Användningsgräns
  - ✕ ✕ Användningsgräns som utgår
  - - - Egenskapsgräns
  - Fastighetsgräns
  - Befintlig byggnad, fasadliv
  - Befintlig byggnad, takkontur

PLANBESTÄMMELSER

Följande gäller inom områden med nedanstående beteckningar. Där beteckning saknas gäller bestämmelsen inom hela området. Endast angiven användning och utformning är tillåten.

1. ANVÄNDNING AV ALLMÄN PLATS

GATA Gata

SAMRÅDSHANDLING

Samrådshandlingarna består av:

- plankarta med bestämmelser
- planbeskrivning
- illustrationsritning

- grundkarta (preliminär)
- fastighetsförteckning
- samrådsrets

BESLUT (Plankarta,-bestämmelser)

BN antagande \_\_\_\_\_

Laga kraft \_\_\_\_\_

Detaljplanen är upprättad enligt PBL 2010:900 (SFS 2014:900), standard planförfarande

PLANHANDLINGAR

Plankarta med bestämmelser

Planbeskrivning

GRUNDKARTAN

Grundkartan upprättad genom utdrag ur digitala primärkartans databas.

Referenssystem i plan/ höjd: SWEREF99 12 00/ RH 2000

Geodataavdelningen 2018-XX-XX

Beteckningar: enligt Lantmäteriets Handbok i mät- och kartfrågor (HMK-Ka) med de avvikelser som redovisats i beteckningarna.

Lars Fredén  
Avd.chef

Sonja Johansson




Detaljplan för cirkulationsplats vid Torpagatan-Rosendalsgatan inom stadsdelen Sävenäs i Göteborg


Göteborg 2018-XX-XX

Elin Johansson  
Planchef

Frída Bard  
Planarkitekt

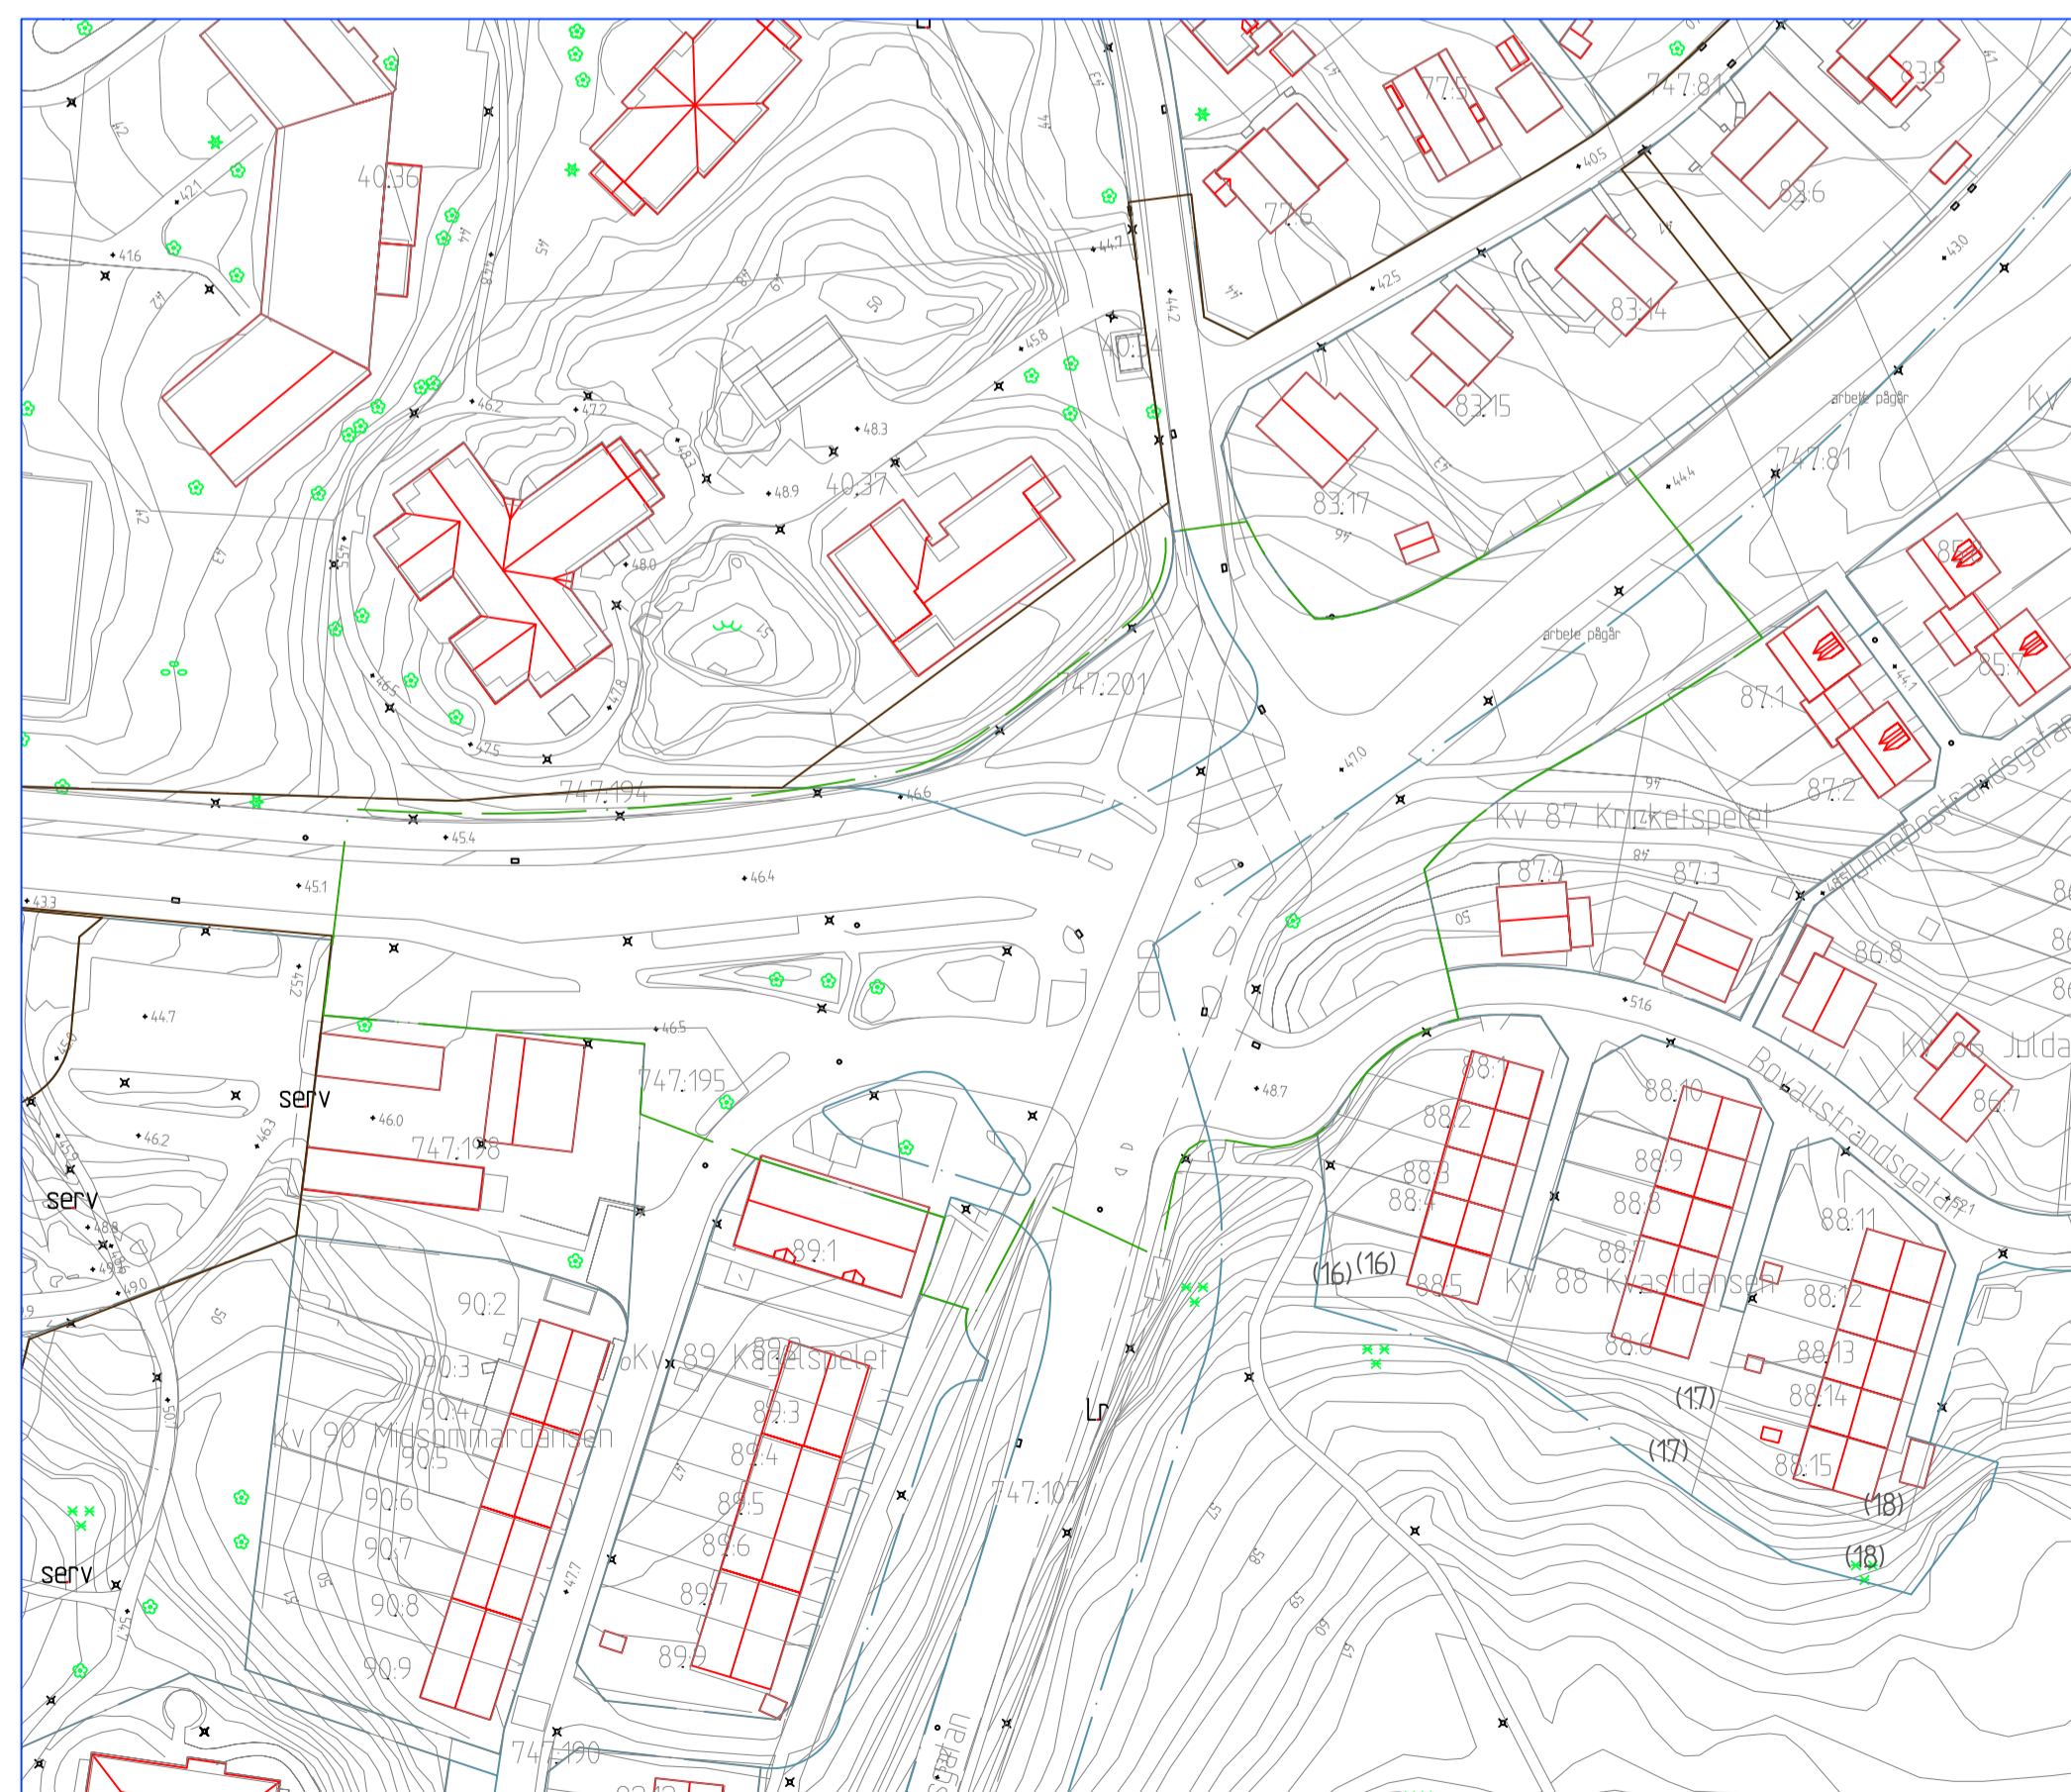

GRUNDKARTA

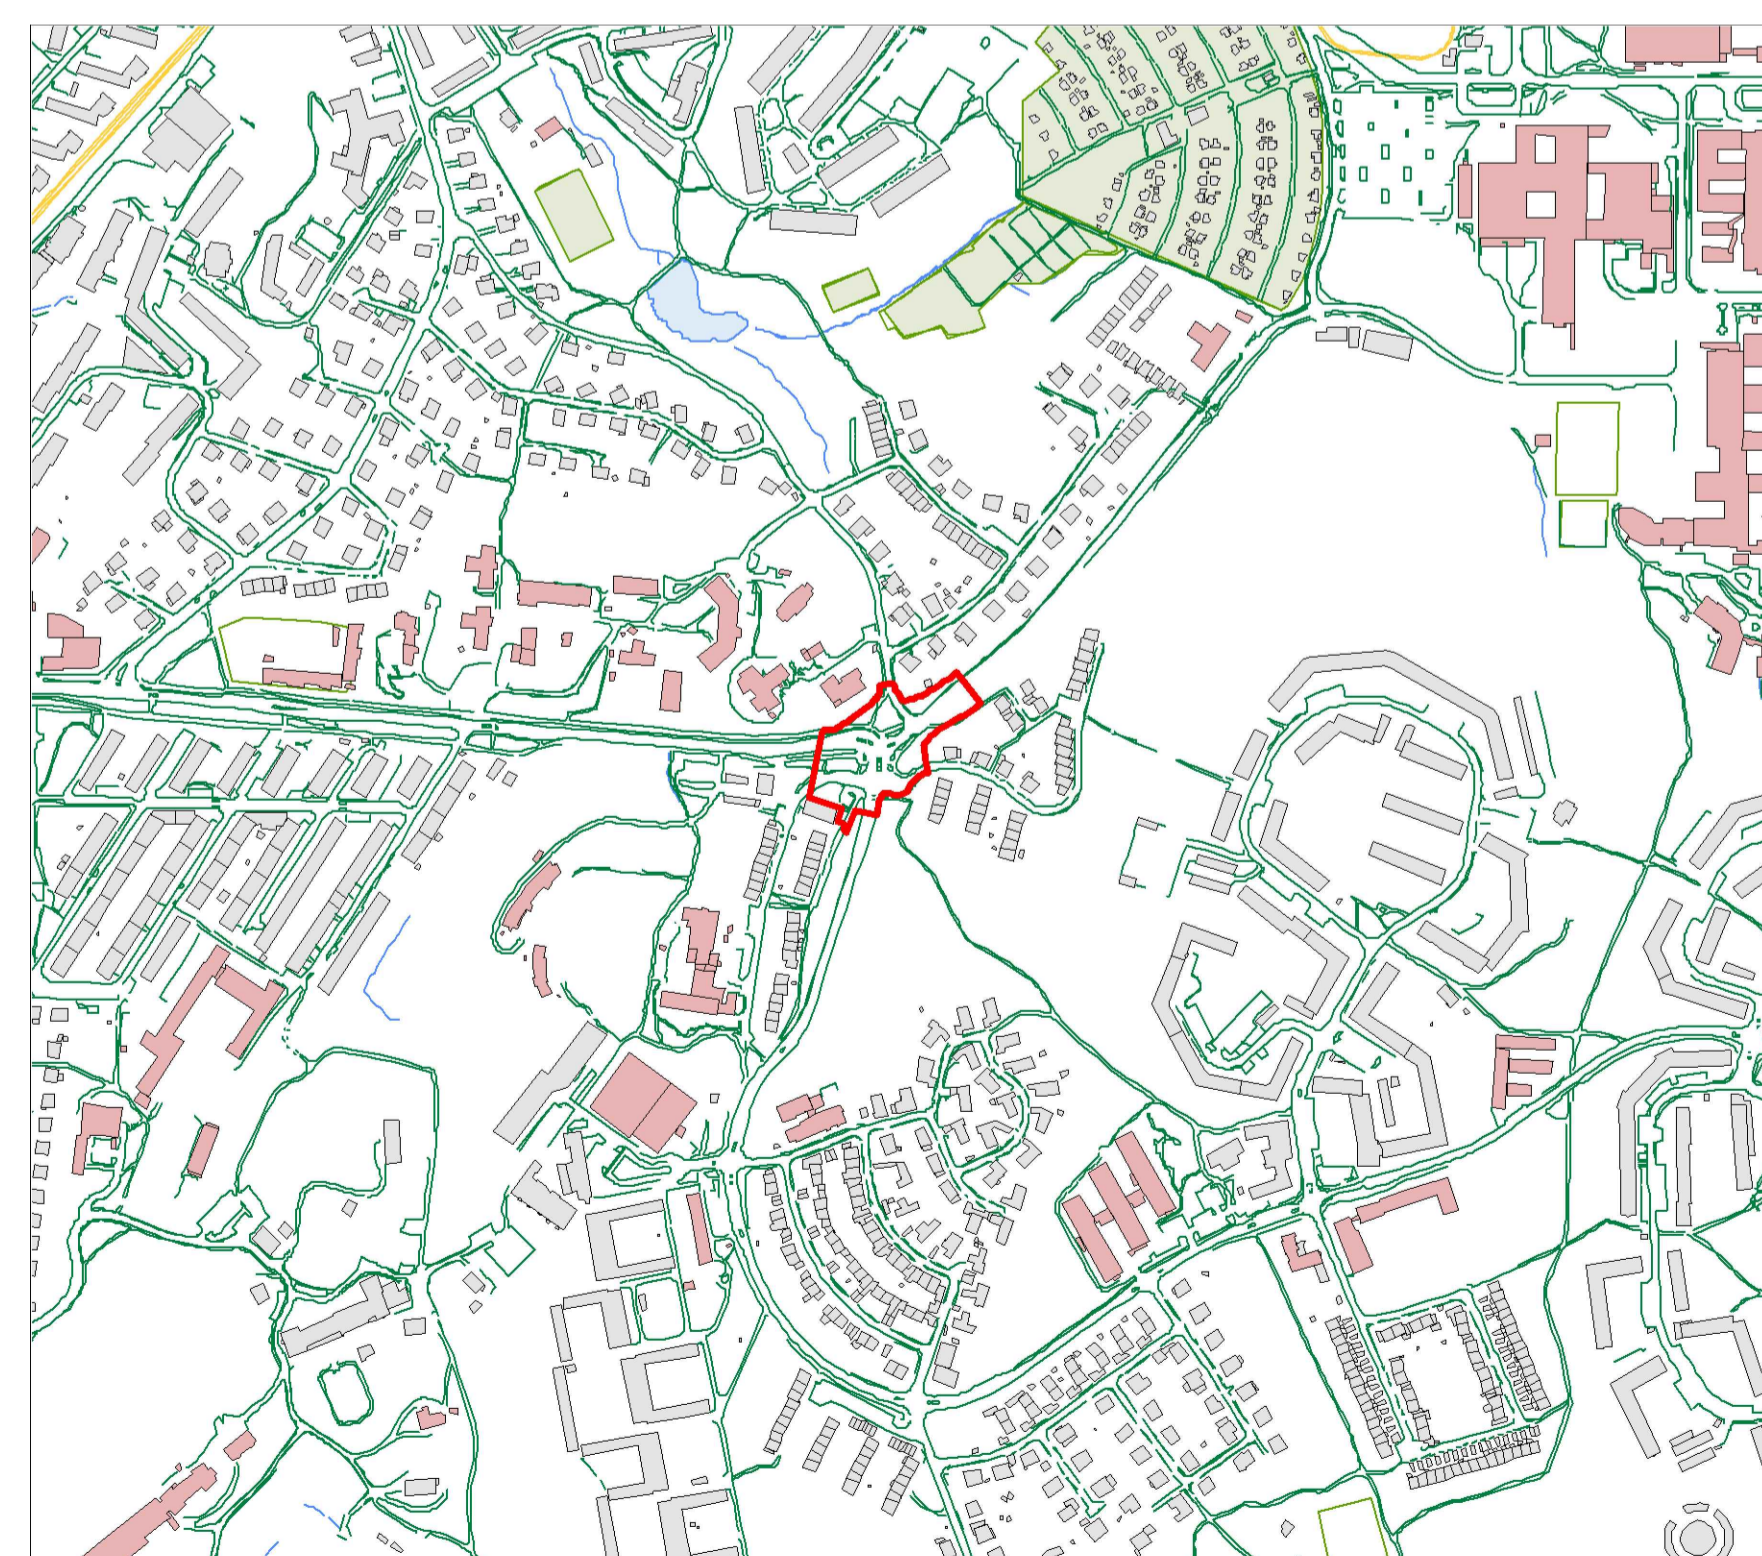

ÖVERSIKTSKARTA

2 -XXXX st

2 -XXXX