




**Projekt:**  
Förskola - Rosendalsgatan

**Diarienummer:**  
15/1174

**Ekvivalent ljudnivå**

dB(A)

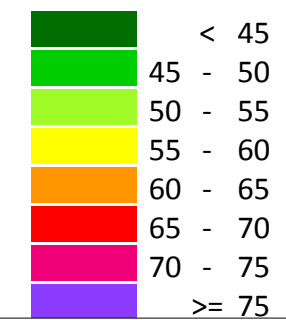

Beräkning av vägtrafikbuller till planerad förskola vid Rosendalsgatan


Planbesked

Nuläge år 2013

Redovisade frifältsvärden vid fasad avser högsta ljudnivån

Beräkningshöjd för bullerspridningskartan är 1,5 m över mark


Skala (A3) 1:500

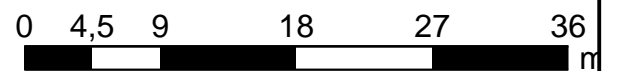

Handläggare: Peter Cornell

Datum: 2015-09-22

SoundPLAN 7.4, Update 2015-07-14

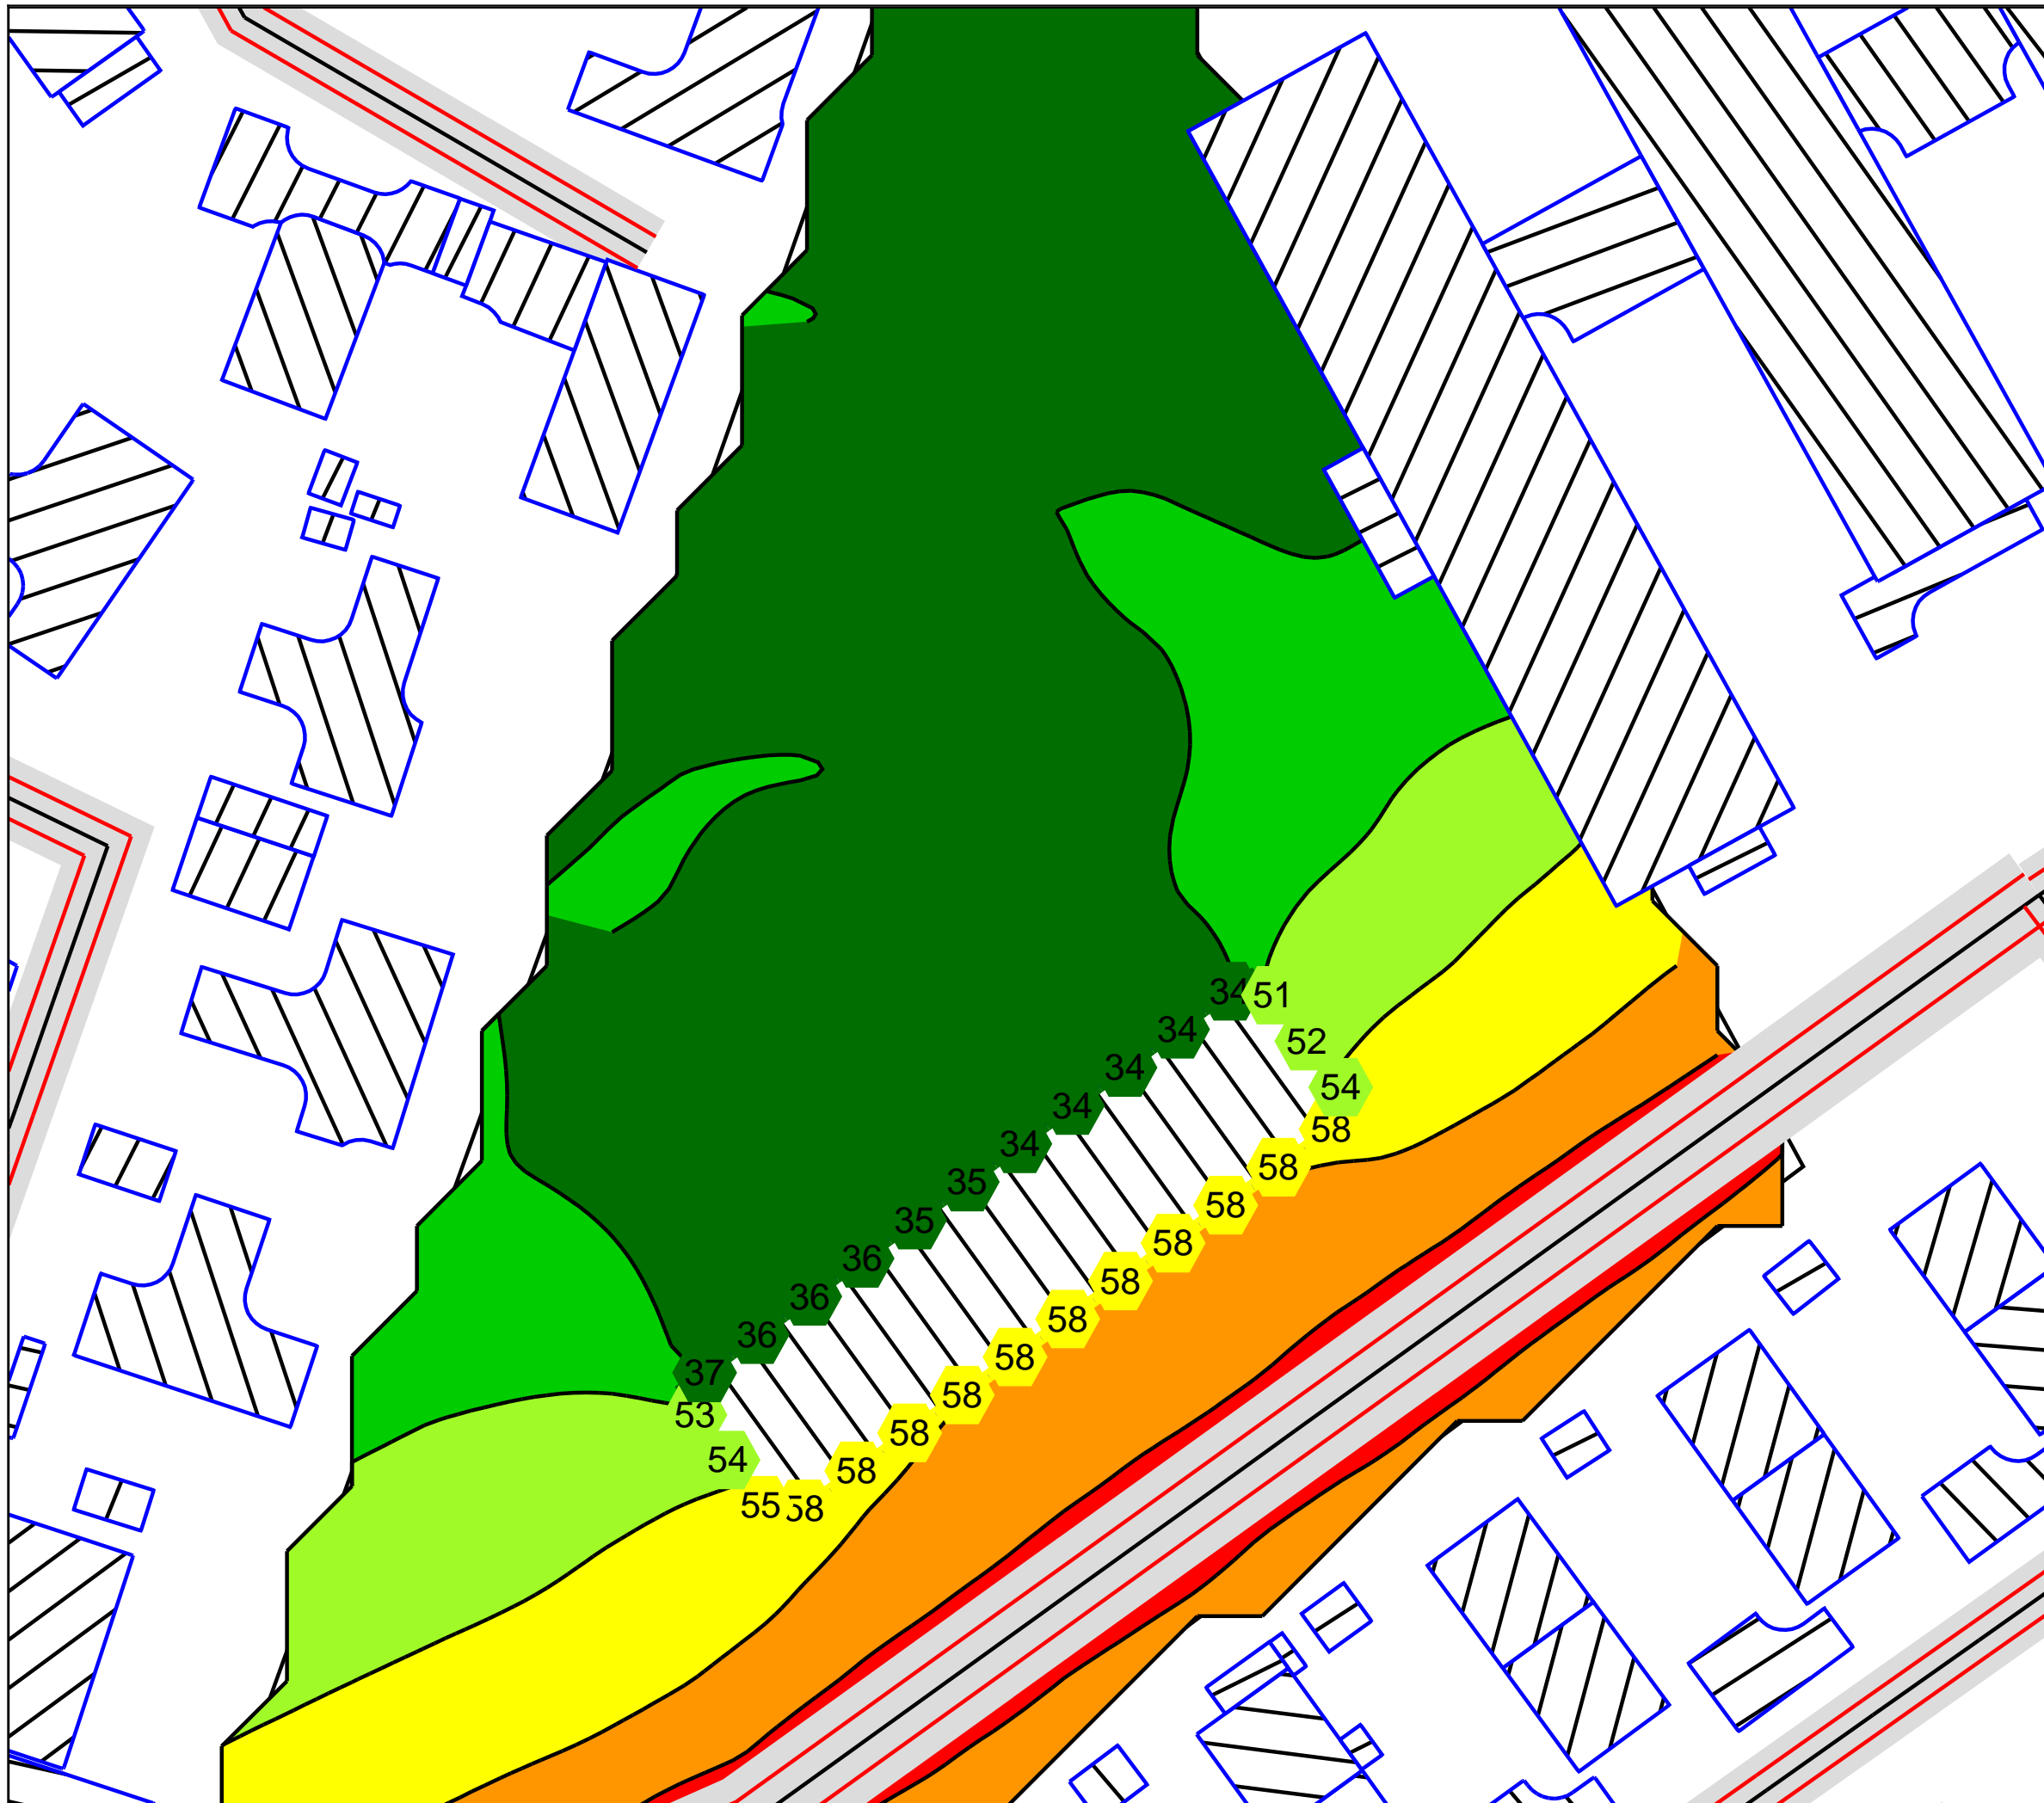




**Göteborgs Stad**  
Stadsbyggnadskontoret

**Projekt:**  
Förskola - Rosendalsgatan

**Diarienummer:**  
15/1174

**Maximal ljudnivå, vägtrafik**  
dB(A)

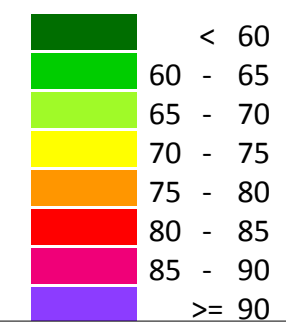

Beräkning av vägtrafikbuller till planerad förskola vid Rosendalsgatan


Planbesked

Nuläge år 2013

Redovisade frifältsvärden vid fasad avser högsta ljudnivån

Beräkningshöjd för bullerspridningskartan är 1,5 m över mark

Skala (A3) 1:500

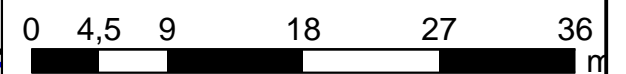

Handläggare: Peter Cornell

Datum: 2015-09-22

SoundPLAN 7.4, Update 2015-07-14

