

Detaljplan för Värmeverk vid von Utfallsgatan

Allt om detaljplanen finns
tillgängligt på vår webbplats:

www.goteborg.se/planochbyggprojekt

Kontakt på stadsbyggnadsförvaltningen:

Martin Steen 031-368 18 23

Carl-Johan Hjalms 031-368 19 89

Kontakt på exploateringsförvaltningen:

Sophia Stenfeldt 031-368 12 27

Samråd 15 februari - 14 mars 2023

Planens innehåll

- Ny biobränsleeldad anläggning.
- Föreslagna anläggning är 45 m hög med 100 m skorsten.
- Tät vegetation där strandskyddet utökas.

Vad är ett samråd?

Samrådet är ett skede där du som medborgare kan tycka till om förslaget. När samrådstiden är slut sammanställs och besvaras synpunkterna och ett färdigt detaljplaneförslag tas fram och ställs ut för granskning. Du måste lämna skriftliga synpunkter senast i granskningsskedet annars kan du förlora rätten att överklaga beslut att anta detaljplanen.

Har du synpunkter?


Skriv till Stadsbyggnadsnämnden
Box 2554, 403 17 Göteborg, eller via
E-post: stadsbyggnad@stadsbyggnad.goteborg.se
eller direkt på goteborg.se/planochbyggprojekt

Ange diarienummer SBF-2023-00532
(tidigare 0179/22)

Senast 14 mars 2023



Perspektivbild från Sävån

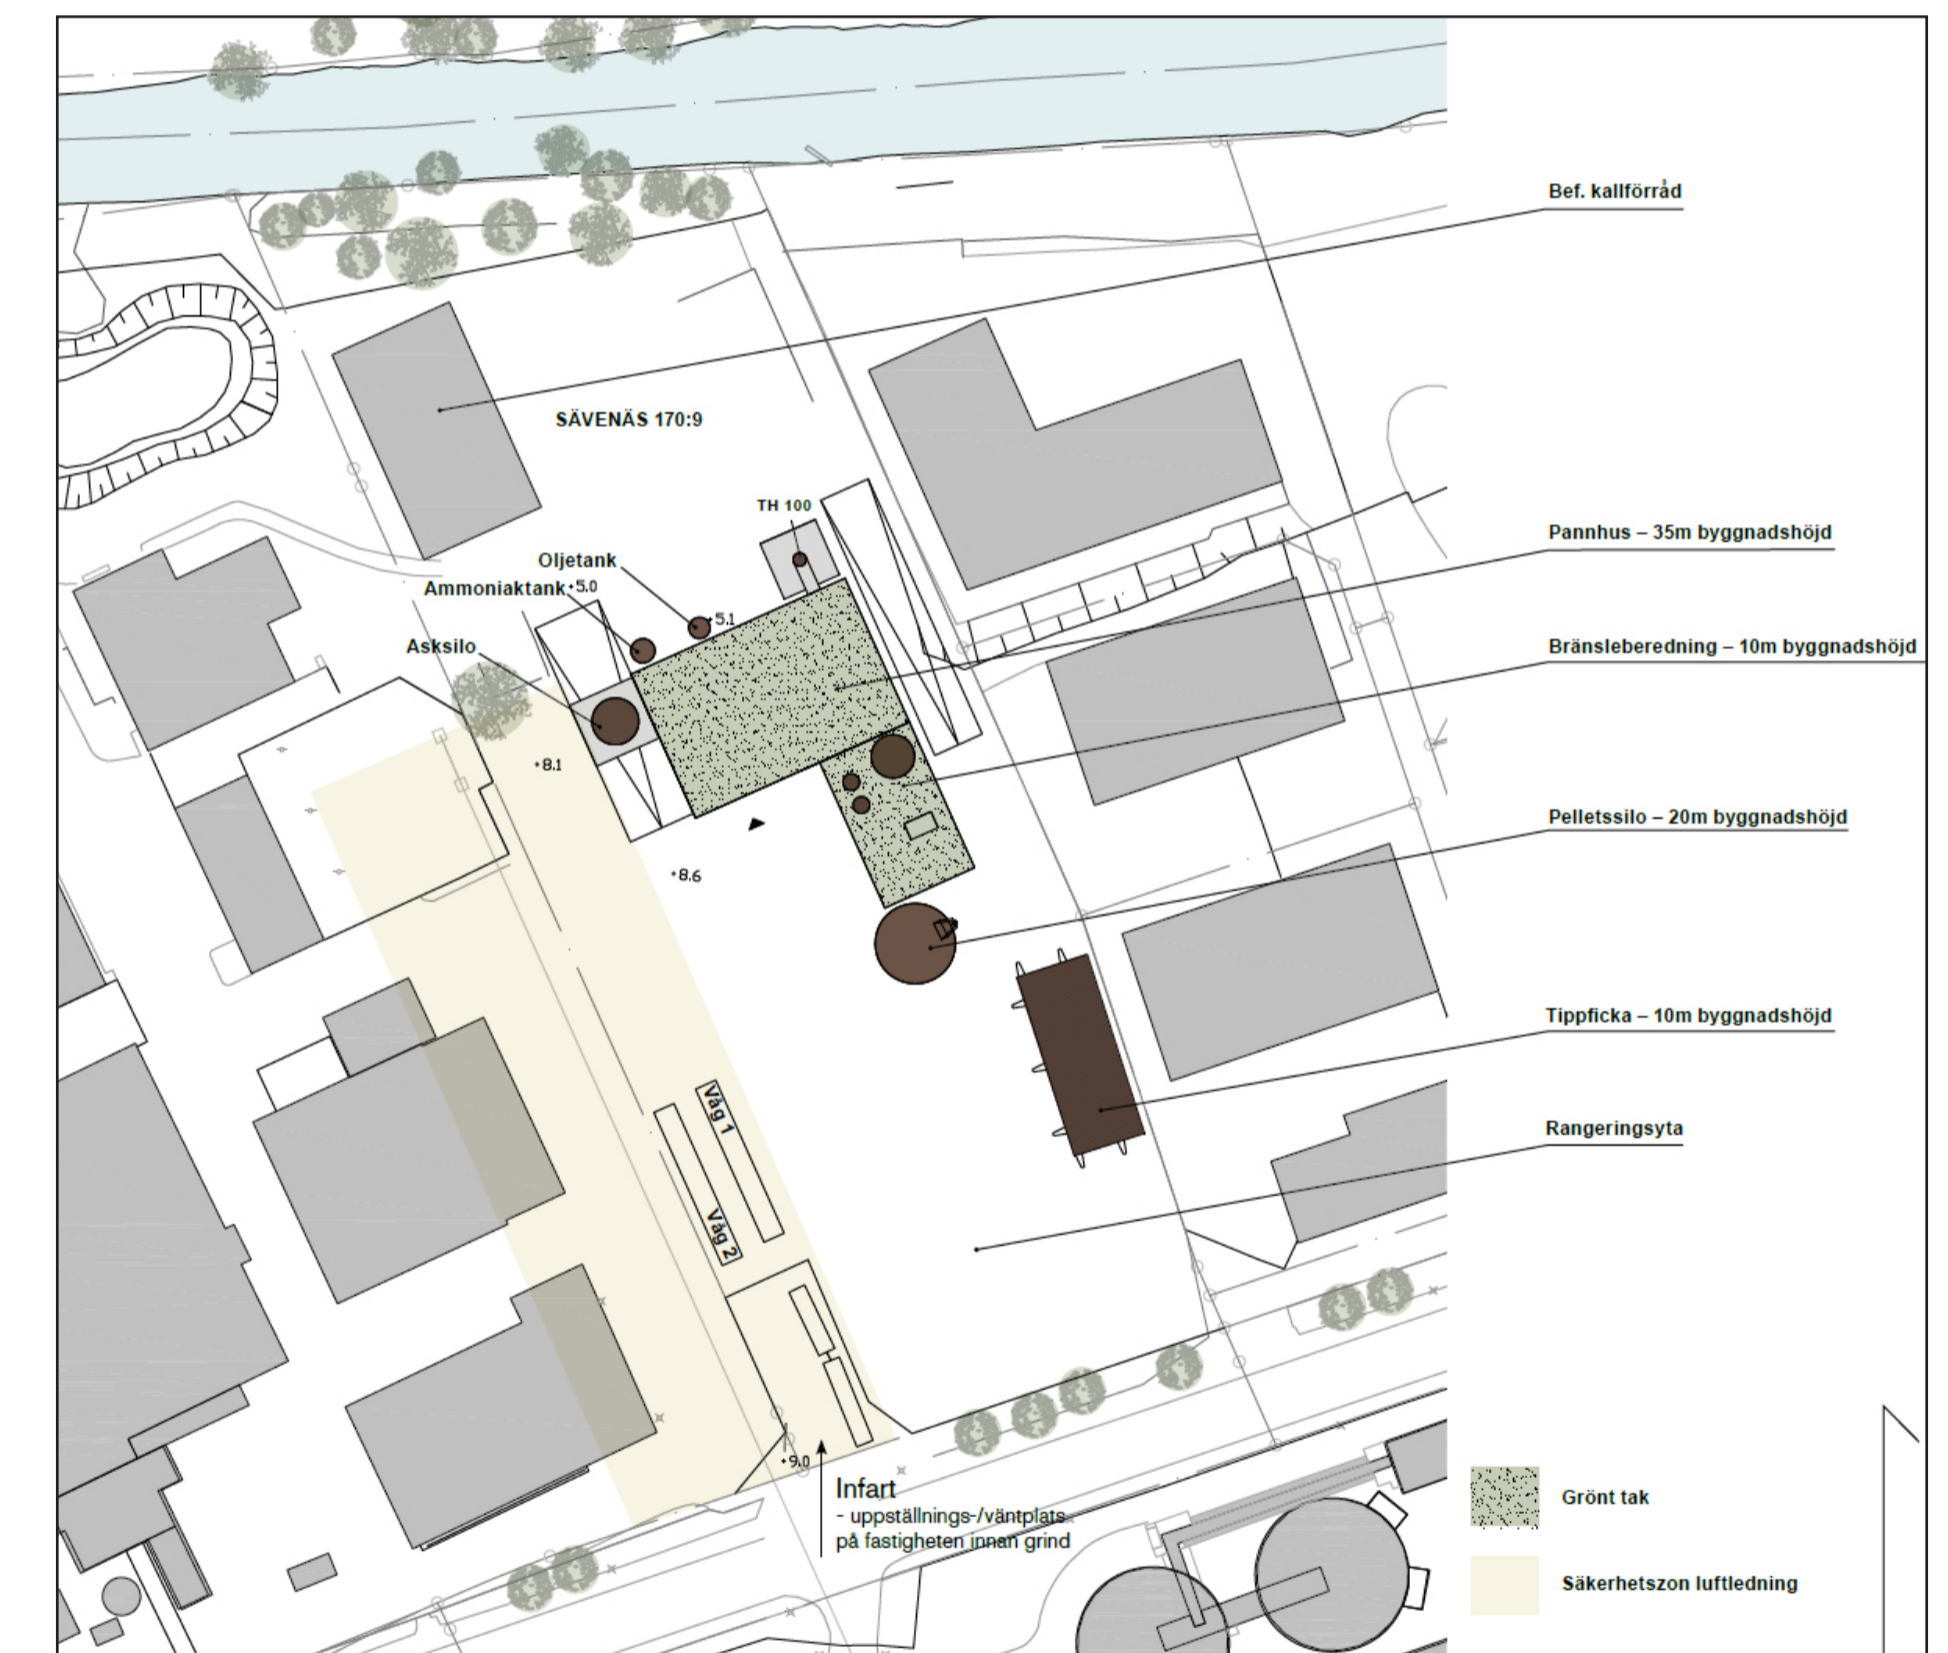

Situationsplan

