

Förslag till
ändring och utvidgning av stadsplanen
för delar av stadsdelarna

KALLTORP och SÄVENÄS

I GÖTEBORG

(område söder om Vikkärrs gård)

uppgjort av stadsplanekontoret i Göteborg
i juni 1945

GÖTEBORGS
STADSBORGERLIGA RÅD
STADSINGENJÖRSKONTOR


Tillhör stadfullmäktiges i Göteborg beslut
den 8/ii 1946, § 31, uttåg
av officio
Olof Johansson

Tillhör Kungl. Maj:ts beslut
den 26 april 1946
Stockholm i Kommunikationsdepartementet
av officio
Nils Auren


STADSPLANEKARTA

Göteborg den 12 juni 1945

Anna Sundberg
Stadsplanekontor

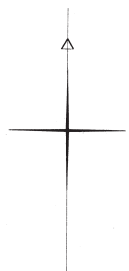

Förslaget ansluter sig i väster till
då i februari 1945 uppgjort förslag
till ändring och utvidgning av stads-
planen för delar av stadsdelarna
Bagargården, Kalltorp och Sävenäs
(område mellan Vikkärrs gård och
Torpagatan m.m.), vilket antogs
av stadfullmäktige den 24 maj 1945.

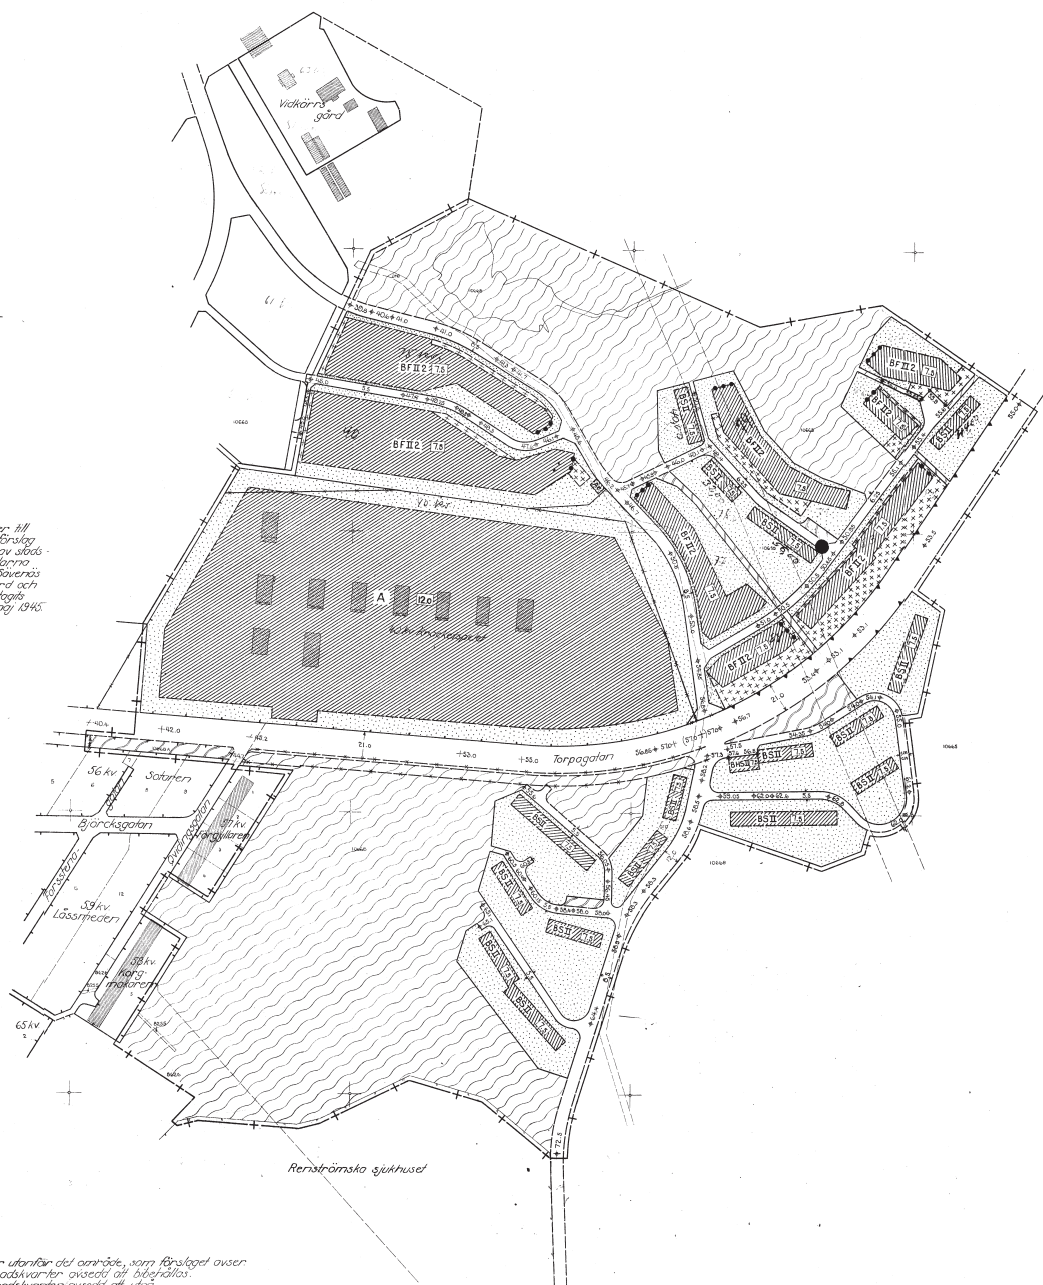

- Beteckningar:**
- Linje, botten 3 (tre) meter utanför del område, som förslaget avser
 - Gällande gräns för byggnadskvarter oavsett att bibehållas.
 - Gällande gräns för byggnadskvarter oavsett att utgå.
 - Förslagens gräns för byggnadskvarter.
 - Gällande gräns för andra områden än byggnadskvarter oavsett att bibehållas.
 - Gällande gräns för andra områden än byggnadskvarter oavsett att utgå.
 - Förslagens gräns för andra områden än byggnadskvarter.
 - Allmän plats gata
 - Allmän plats park
 - Allmän plats plantering, parkeringsplats, lekplats o.dyl.
 - Gällande gatuhög oavsett att bibehållas.
 - Gällande gatuhög oavsett att utgå.
 - Förslagens gatuhög
- Övriga beteckningar, vilka hänföra sig till stadsplanebestämmelserna.**
- Befintlig byggnad
 - Befintlig byggnad

Skala 1:2000

Stfme. handl. 203/1946

FII ac 2592
2 st.

BILAGA: TERRÄNG- och ILLUSTRATIONSKARTA

Förslag till
ändring och utvidgning av stadsplanen
för delar av stadsdelarna

KÄLLTORP och SÄVENÄS


I GÖTEBORG

(område söder om Vikkärrs gård)

uppgjort av stadsplanekontoret i Göteborg
i juni 1945

GÖTEBORGS
STADSENGJÄRSKONTORS
ARKIV

Göteborg den 12 juni 1945
Arnar Sundberg
Stadsplanearkitekt

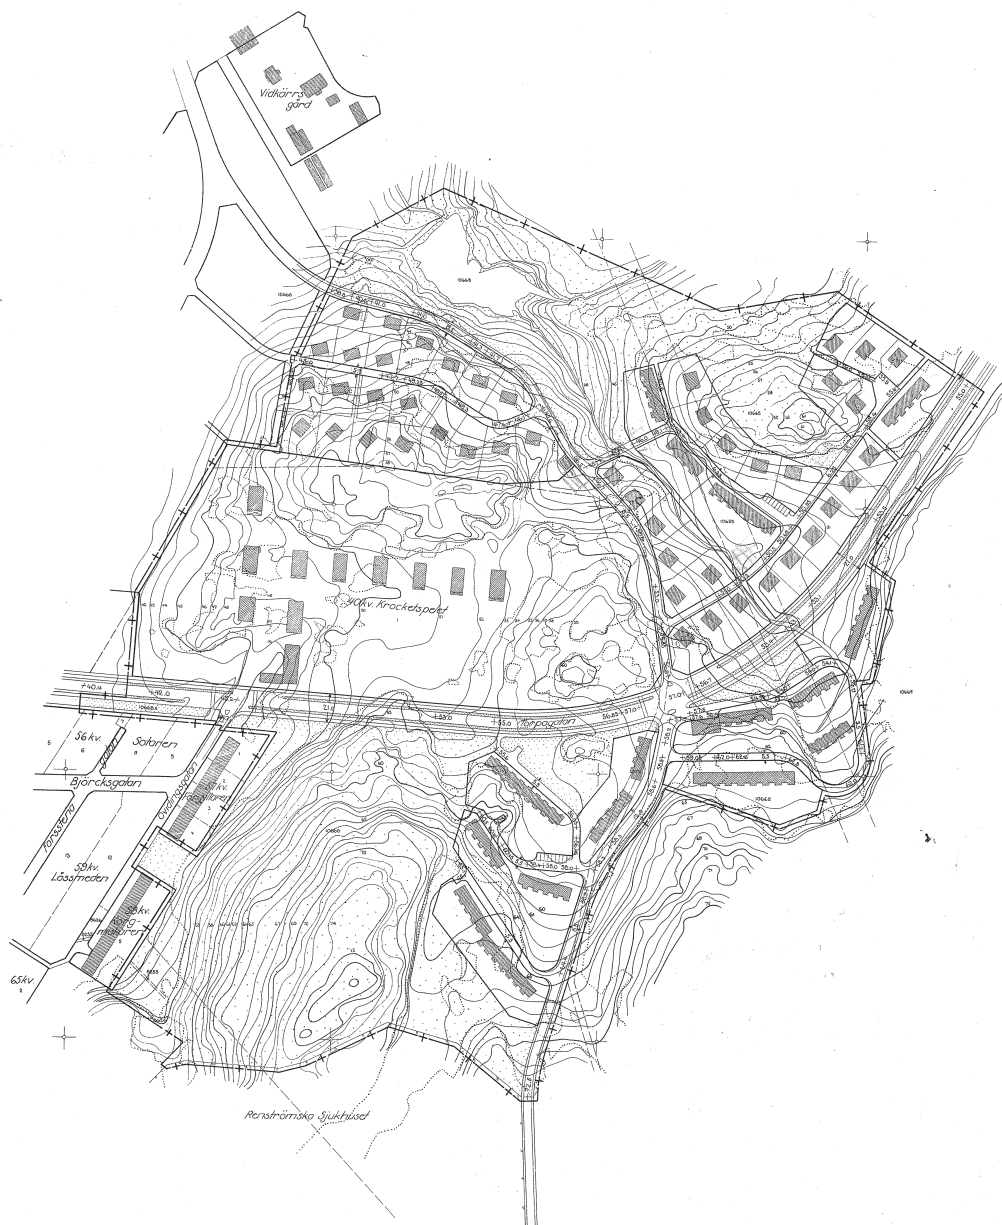

Stfme. handl. 283/1946

F II ac 2592
2 st.

0 50 100 150 200m
Skala 1:2000