




PLANKARTA

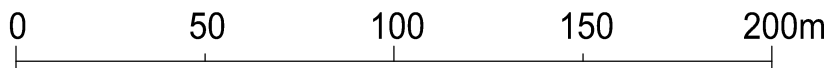

Skala 1:2000 (A3)

Cadritad av: Irén Forsberg

PLANBESTÄMMELSER
Följande gäller inom områden med nedanstående beteckningar. Endast angiven användning och utformning är tillåten. Där beteckning saknas gäller bestämmelsen inom hela planområdet.

GRÄNSBETECKNINGAR
— Planområdesgräns

PLANBESTÄMMELSE
Detaljplan akt II-3207 upphävs inom planområdet.

GRUNDKARTAN

Grundkartan upprättad genom utdrag ur digitala baskartans databas. Referenssystem i plan/höjd: SWEREF 99 12 00/ RH 2000
Beteckningar: enligt Lantmäteriets Handbok i mät- och kartfrågor (HMK-Ka) med de avvikelser som redovisats i beteckningarna.

BESLUT

Diarienummer SBF-2024-00527
Planstart 2024-11-25
Antagande _____
Laga kraft _____

Detaljplanen är upprättad enligt PBL (2010:900), förenklat standard planförfarande, Boverkets planbestämmelsekatalog version 2022-11-01

PLANHANDLINGAR

- plankarta med bestämmelser
- planbeskrivning



**Göteborgs
Stad**

Stadsbyggnadsförvaltningen
SAMRÅDSHANDLING

**Upphävande av del av detaljplan, Ändring
och utvidgning av stadsplan för delar av
Sörred och Röra i Torslanda, inom
stadsdelen Sörred**

Göteborg 2025-03-06

Karoline Rosgardt
Enhetschef detaljplan Hisingen

Irén Forsberg
Planarkitekt