

**BETECKNINGAR**

- Planområdesgräns
- Användningsgräns
- Fastighetsgräns
- Befintlig byggnad, fasadliv
- Befintlig byggnad, takkontur

**SAMRÅDSHANDLING**

- Samrådshandlingarna består av:
- plankarta med bestämmelser
  - planbeskrivning
  - illustrationsritning
  - grundkarta (preliminär)
  - fastighetsförteckning
  - samrådsplans

**GRUNDKARTAN**

Grundkartan upprättad genom utdrag ur digitala baskartans databas. Referenssystem i plan/ höjd: SWEREF99 12 00/ RH 2000

Beteckningar: enligt Lantmäteriets Handbok i mät- och kartfrågor (HMK-Ka) med de avvikelser som redovisats i beteckningarna.

Geodata och lantmäteriafdelningen 20XX-XX-XX

Andreas Jonsson  
Avdelningschef

Elisabeth Charlez  
Stereoperator




**Detaljplan för verksamheter vid Gamla Sörredsvägen inom stadsdelen Sörred i Göteborg**

Göteborg 2024-09-13

Karoline Rosgardt  
Enhetschef detaljplan Hisingen

Elin Tjörnevik  
Planarkitekt

2 -XXXX  
St

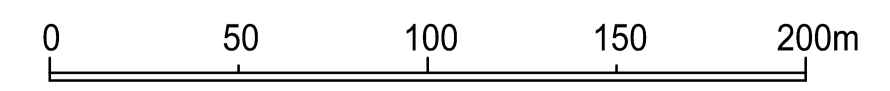

Skala 1:2000 (A1), 1:4000 (A3)