


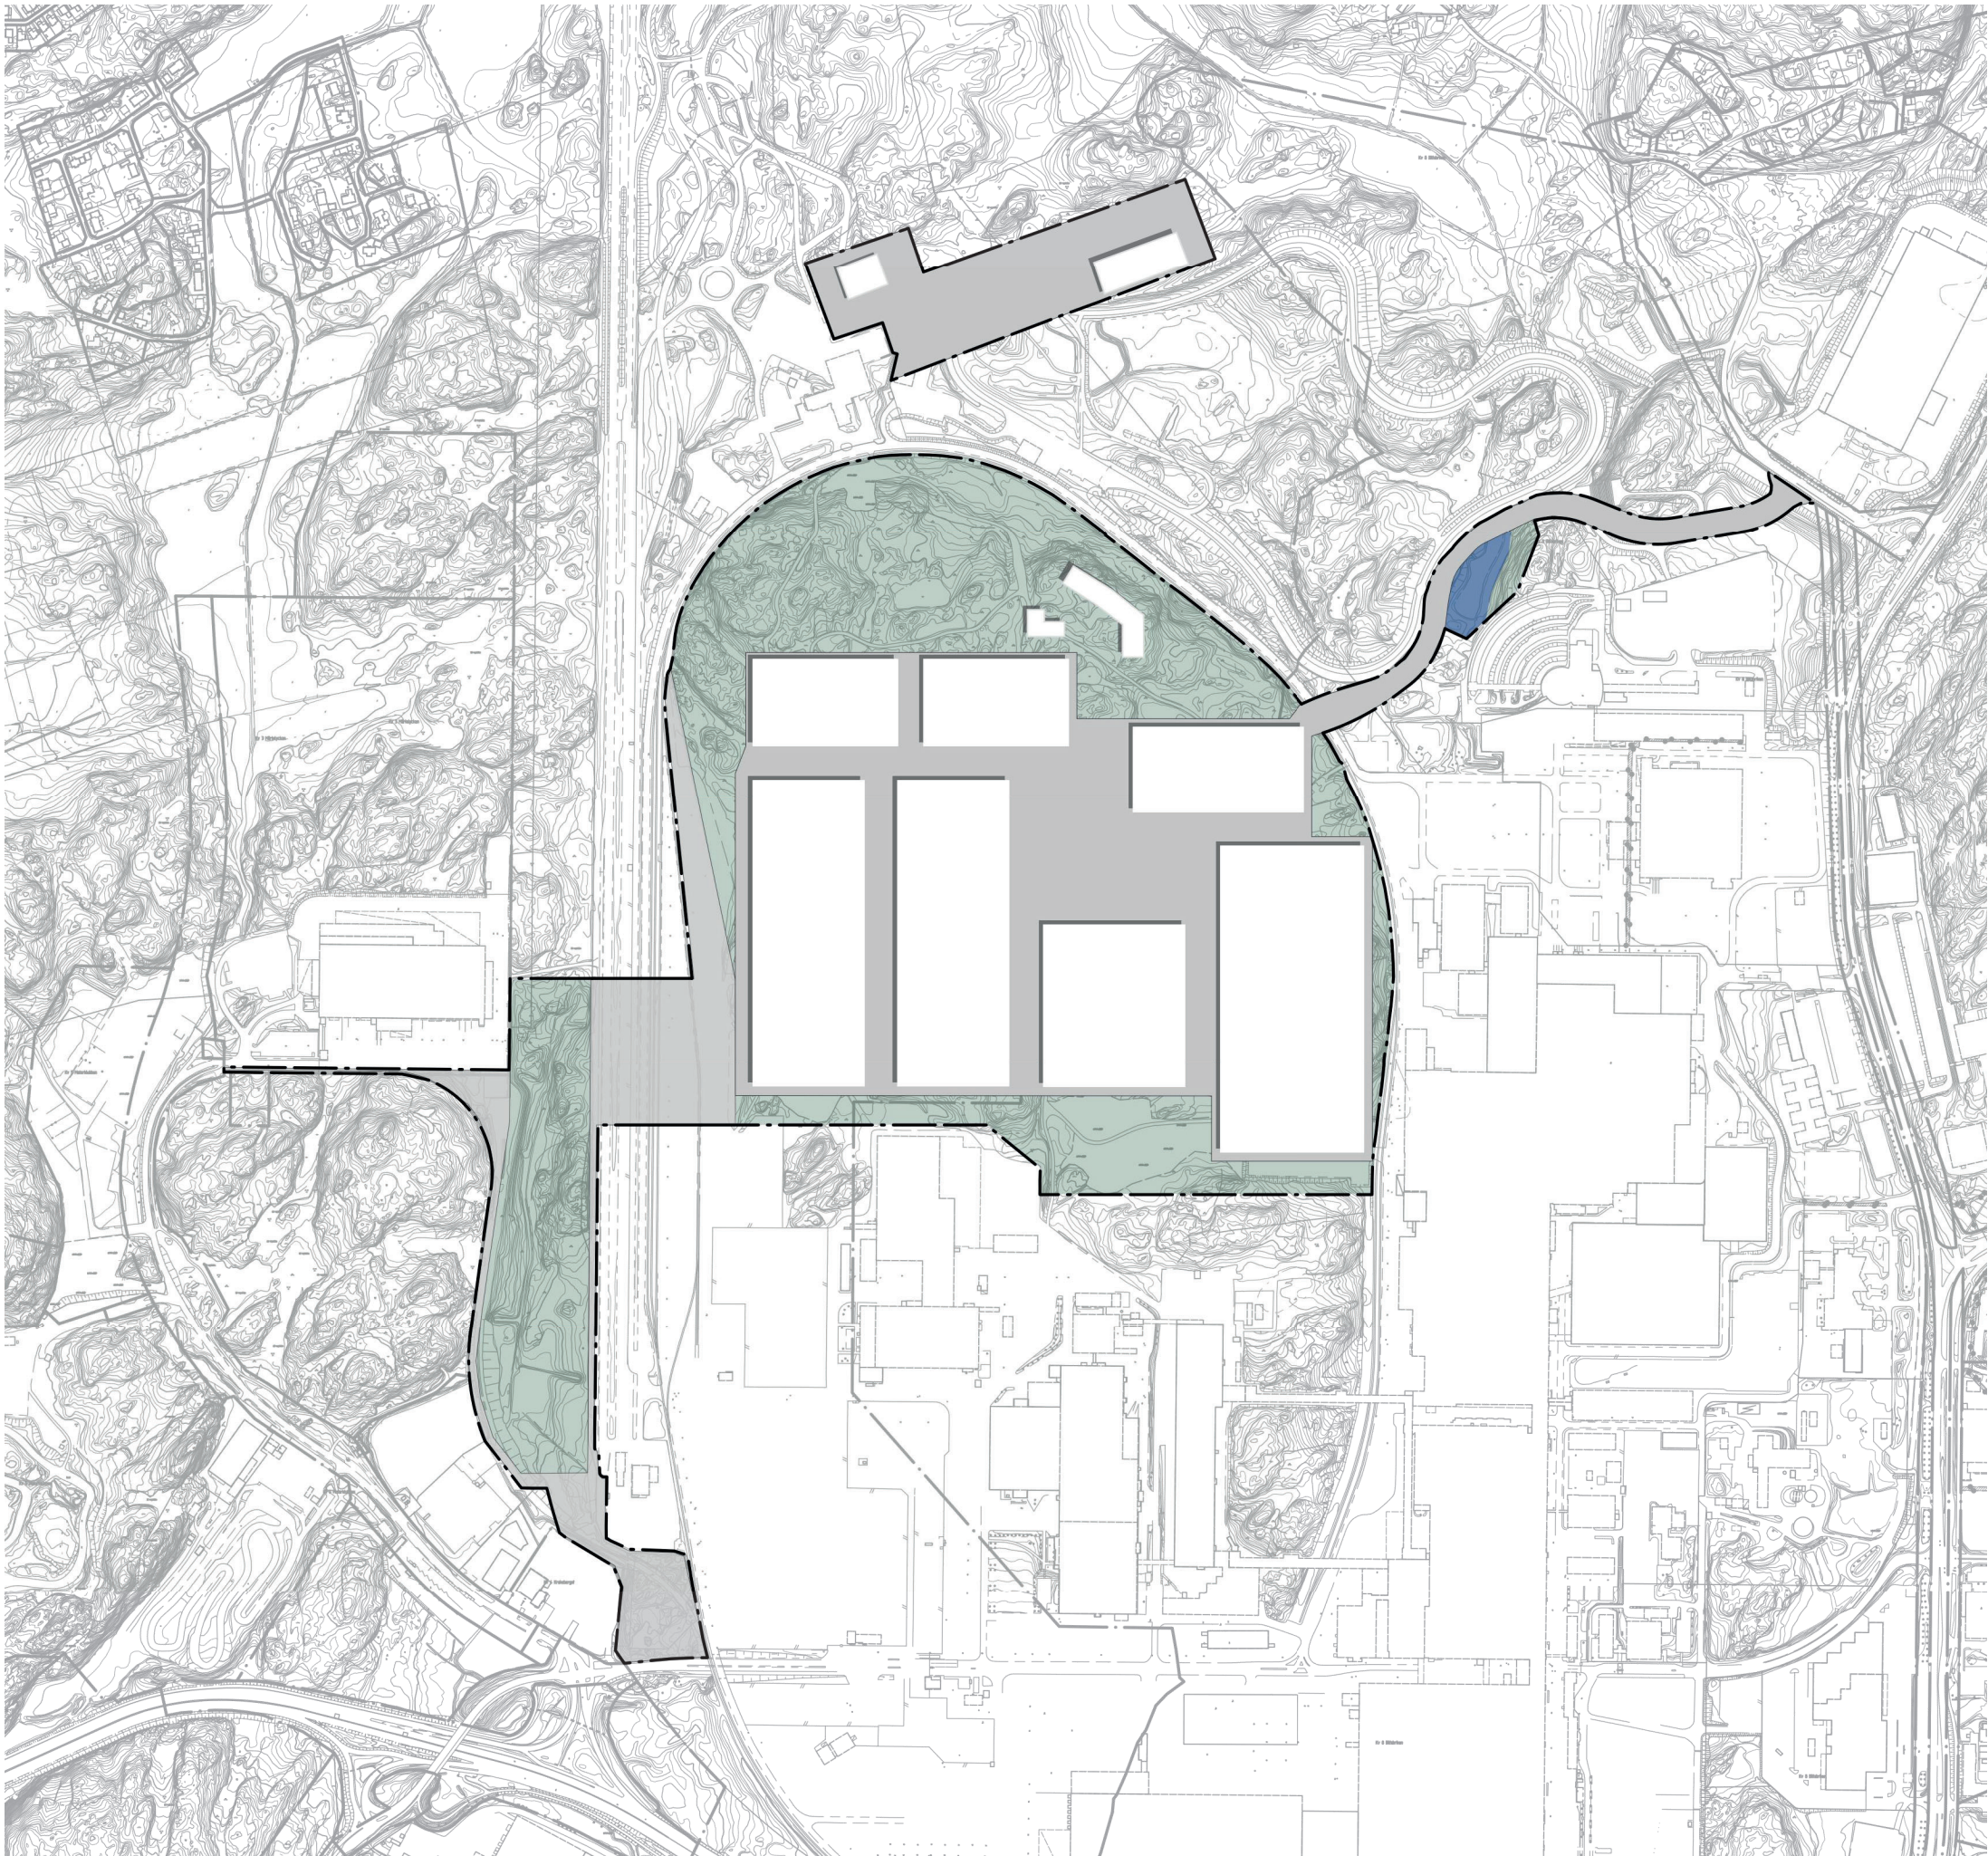

2 -5602

st

0 100 200 300 400m

Skala 1:4000

BETECKNINGAR

- Planområdesgräns
- Fastighetsgräns
- Befintlig byggnad, fasadliv
- Befintlig byggnad, takkontur
- Föreslagen byggnad

GRANSKNINGSHANDLING

- Samrådshandlingarna består av:
- plankarta med bestämmelser
 - planbeskrivning
 - illustrationsritning
 - grundkarta (preliminär)
 - fastighetsförteckning
 - samrådsplans



Detaljplan för verksamheter
vid Pressvägen inom
stadsdelen Sörred i Göteborg

Göteborg 2022-03-29

Karoline Rosgardt
Planchef

Per Osvalds
Projektledare

ILLUSTRATIONS-RITNING 2 -5602