


Detaljplan för Verksamheter vid Pressvägen

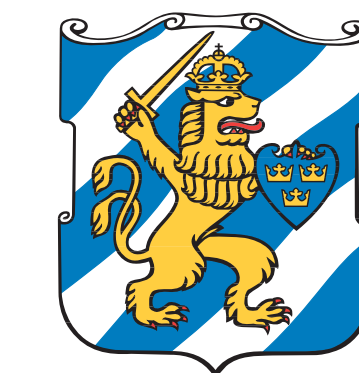

Göteborgs
Stad

Detaljplanen finns också
tillgänglig på vår webbplats:

www.goteborg.se/planochbyggprojekt

Kontakt på stadsbyggnadskontoret:
Per Osvalds 031-368 18 51

Kontakt på fastighetskontoret:
Mattias Hedeberg 031-368 11 90

Vad är en granskning?

Detta är det slutliga planförslaget. Du som vill lämna synpunkter på detaljplanen ska göra detta skriftligen senast i detta skede, annars kan du förlora rätten att överklaga beslut att anta detaljplanen.

Har du synpunkter?

Skriv till Byggnadsnämnden, Box 2554,
403 17 Gbg, E-post: sbk@sbk.goteborg.se
eller på goteborg.se/planochbyggprojekt

Ange diarienummer 0860/21
Senast 29 april 2022

Granskning 30 mars – 29 april 2022

Planens innehåll

- Yta för industri innanför järnvägen med en byggrätt om cirka 350 000 m².
- Yta för anslutningsväg i nordost.
- Allmän platsmark för Skydd₁ - Översvämningsyta i sydväst
- Yta för industri och anslutningsvägar i sydväst.
- Yta för tekniska anläggningar i norr.

Ändringar som gjorts efter samrådet

- Allmän platsmark Natur i planområdets västra del har bytts till Skydd₁ - Översvämningsyta.
- Vägområdet i nordöst har minskats.
- Utredningar har kompletterats och utredningsområdet omfattar nu hela planområdet.



Flygbild över planområdet med tänkt exploatering (SBK)

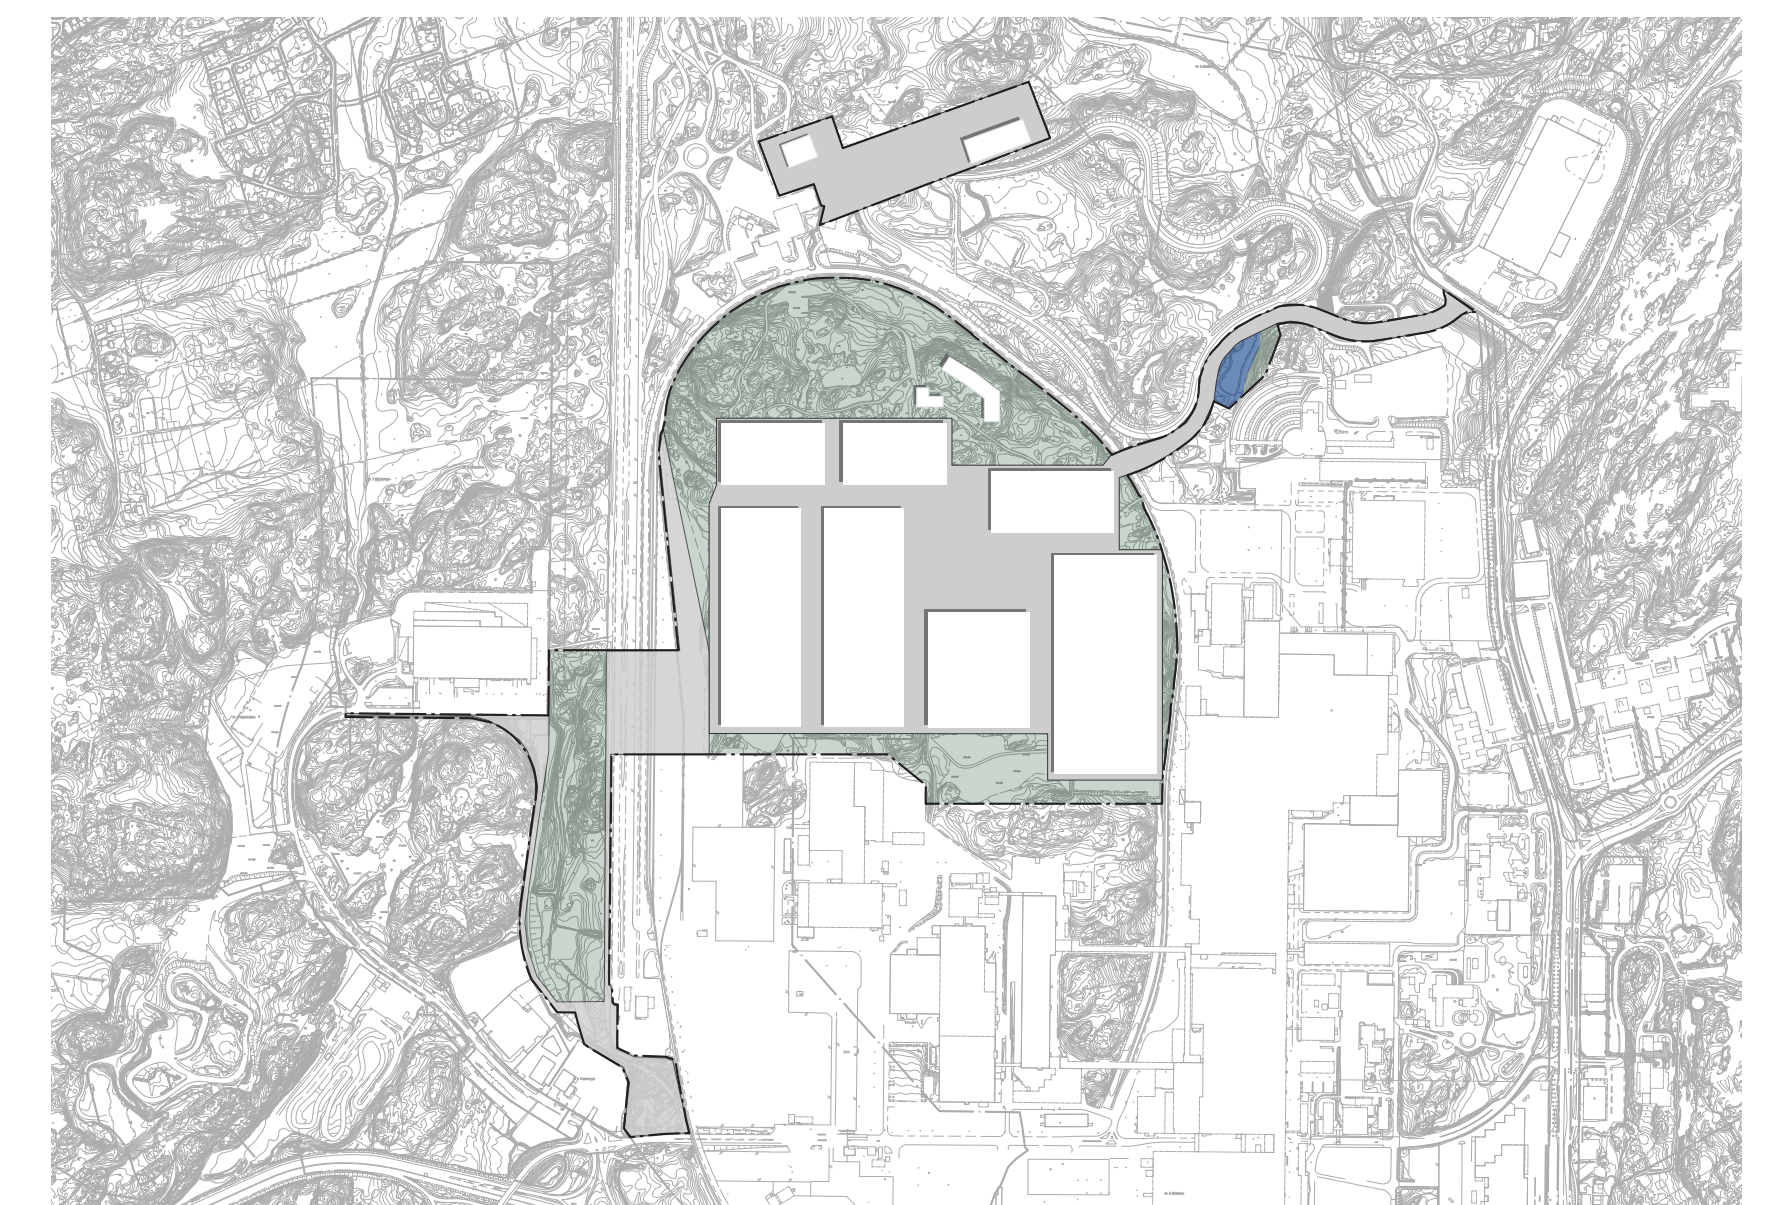


Illustration över planområdet (SBK)

