

Detaljplan för Verksamheter vid Pressvägen

Allt om detaljplanen finns
tillgängligt på vår webbplats:
www.goteborg.se/planochbyggprojekt


Kontakt på stadsbyggnadskontoret:
Per Osvalds 031-368 18 51

Kontakt på fastighetskontoret:
Mattias Hedeberg 031-368 11 90

Samråd 10 januari - 31 januari 2022

Planens innehåll

- Yta för industri innanför järnvägen med en byggrätt om cirka 300 000 m².
- Yta för anslutningsväg i nordost.
- Allmän platsmark för natur i sydväst för dagvattenhantering.
- Yta för industri och anslutningsvägar i sydväst.
- Yta för industri och tekniska anläggningar i norr.

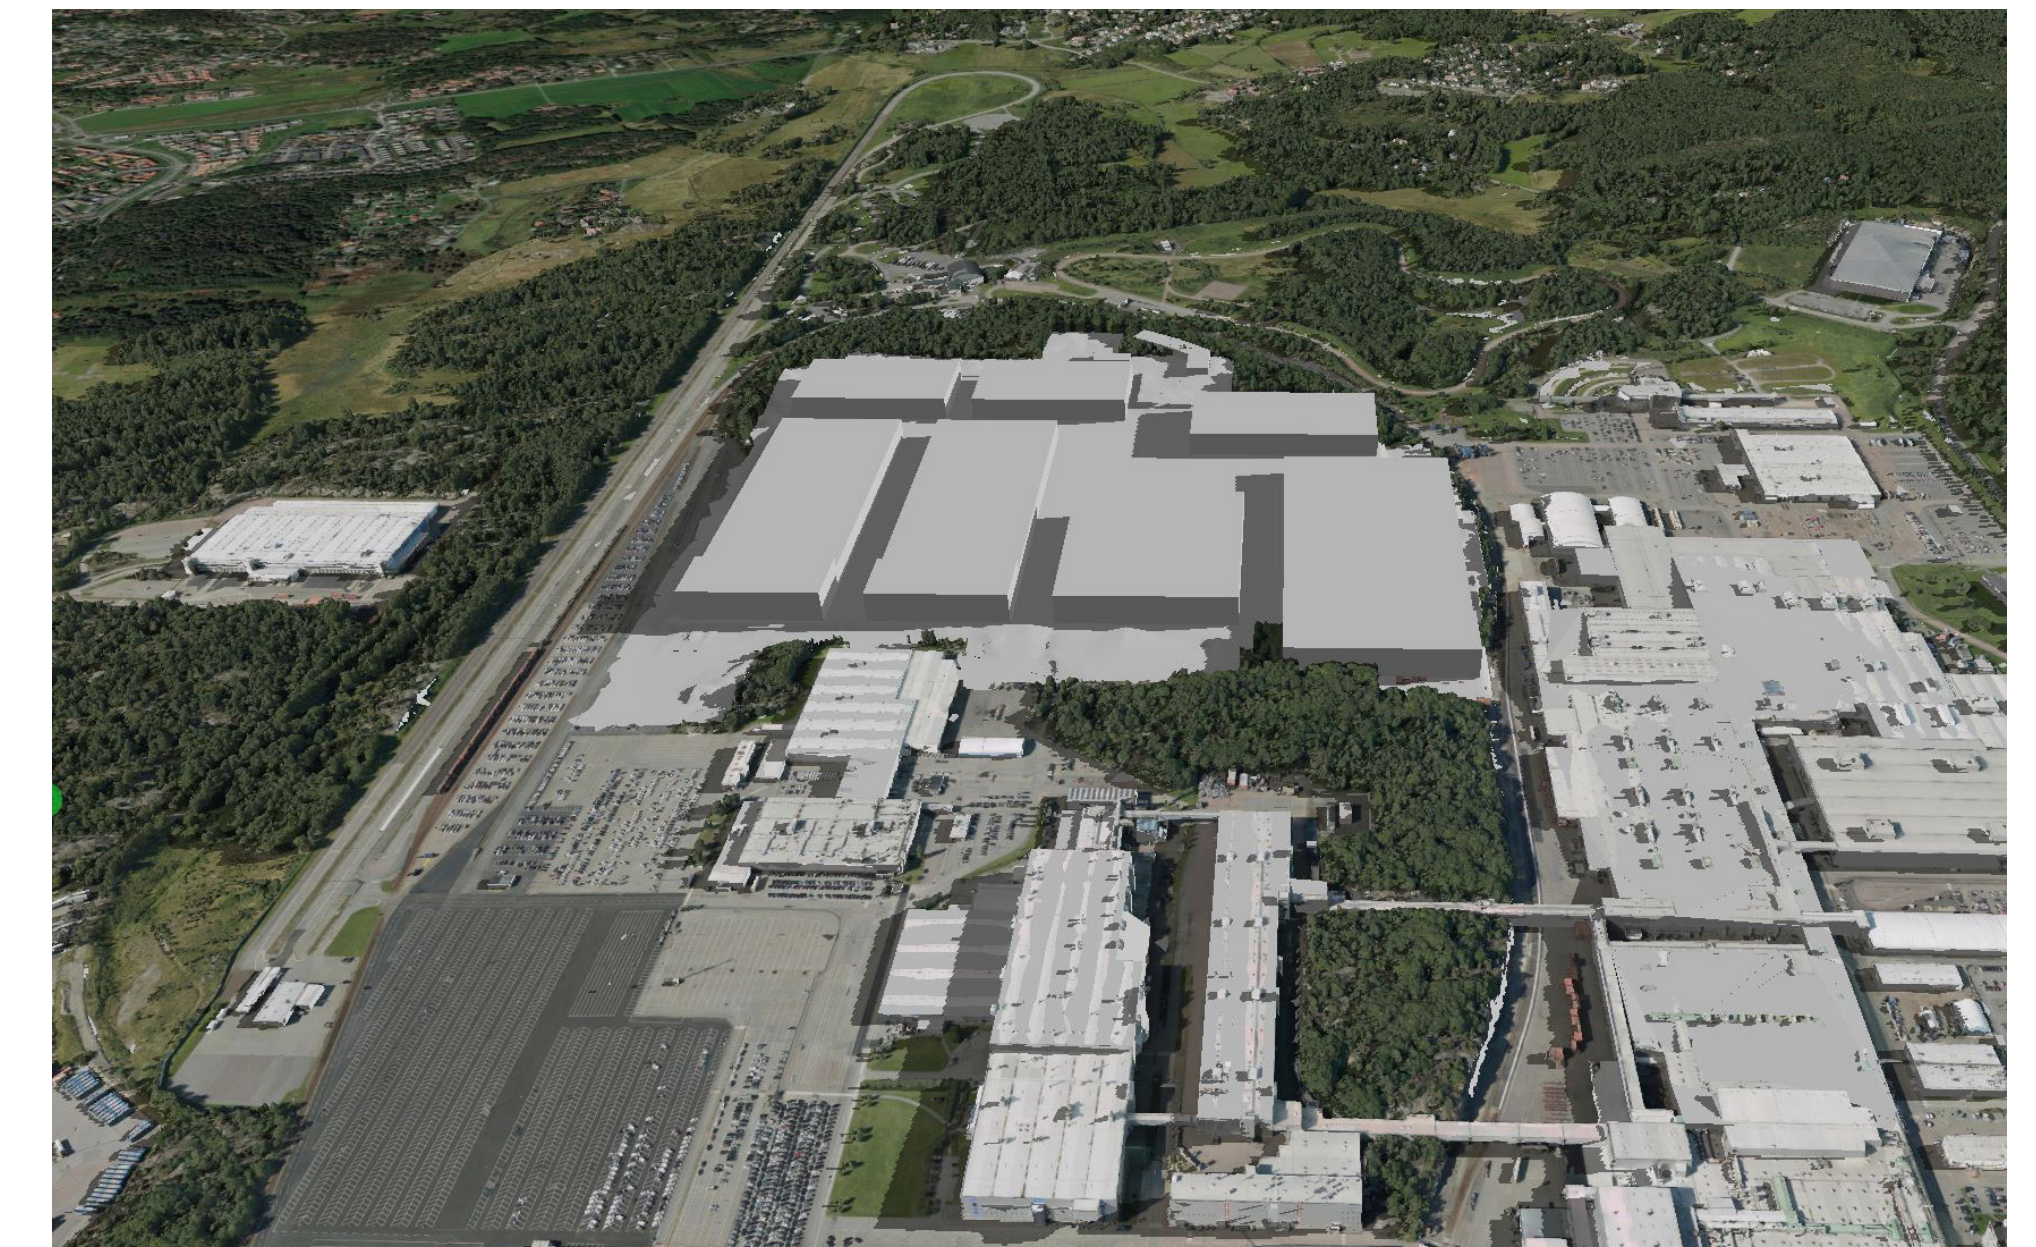

Flygbild över planområdet med tänkt exploatering (SBK)

Vad är ett samråd?

Samrådet är ett skede där du som medborgare kan tycka till om förslaget. När samrådstiden är slut bearbetas dina synpunkter och ett färdigt detaljplaneförslag tas fram och ställs ut för granskning. Du måste lämna skriftliga synpunkter senast i granskningsskedet annars kan du förlora rätten att överklaga beslut att anta detaljplanen.

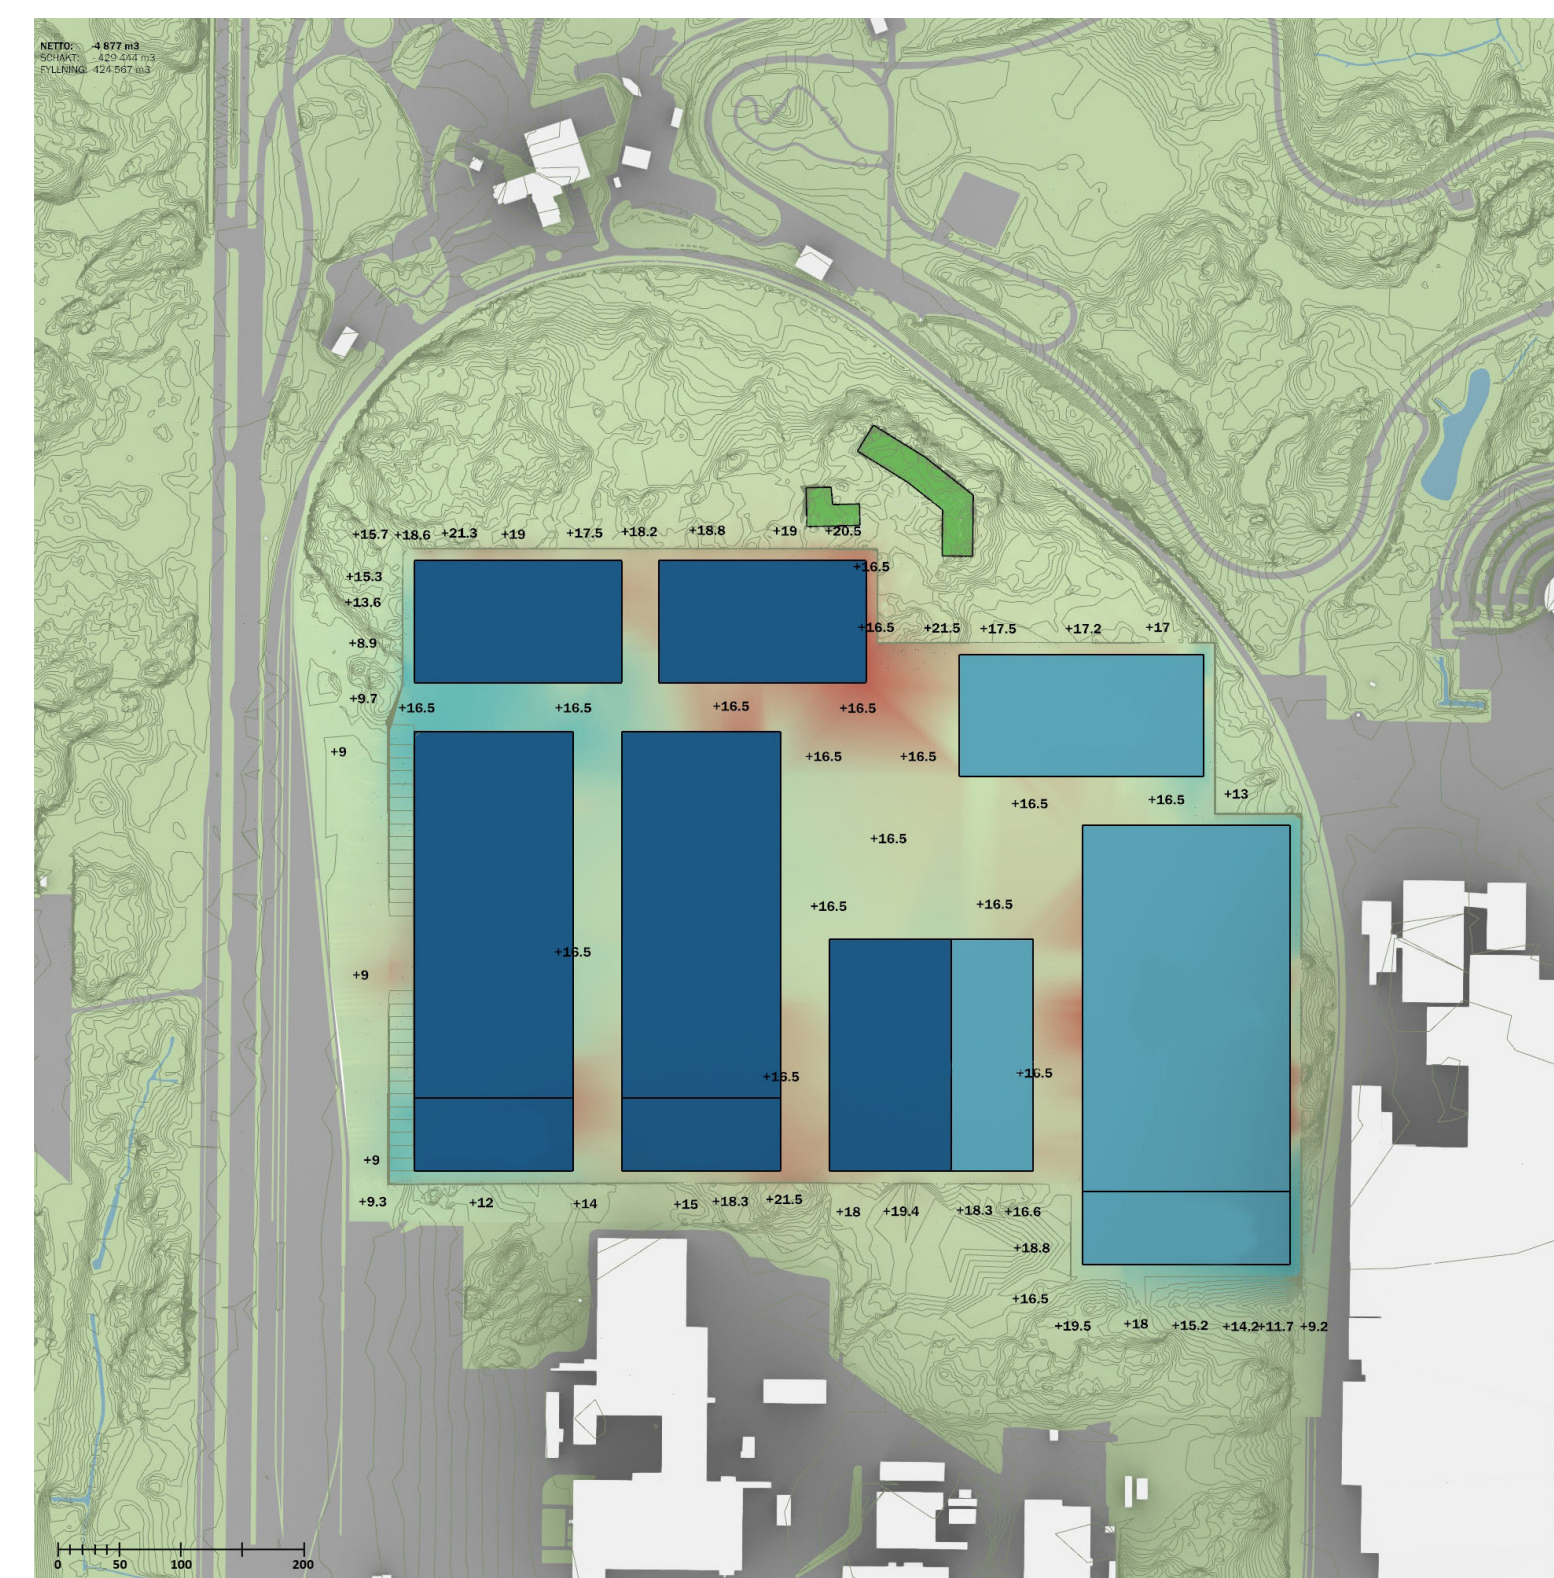


Illustration över planområdet (Liljewall Arkitekter)

Digitalt samrådsmöte

För den som vill veta mer om förslaget och kunna ställa frågor, finns det möjlighet att vara med på ett digitalt samrådsmöte måndagen den 17 januari klockan 18.00 - 19.30. Länken till det digitala mötet kommer att finnas på: www.goteborg.se/planochbyggprojekt

Har du synpunkter?

Skriv till Byggnadsnämnden, Box 2554,
403 17 Gbg, E-post: sbk@sbk.goteborg.se
eller på goteborg.se/planochbyggprojekt

Ange diarienummer 0860/21
Senast 31 januari 2022

