




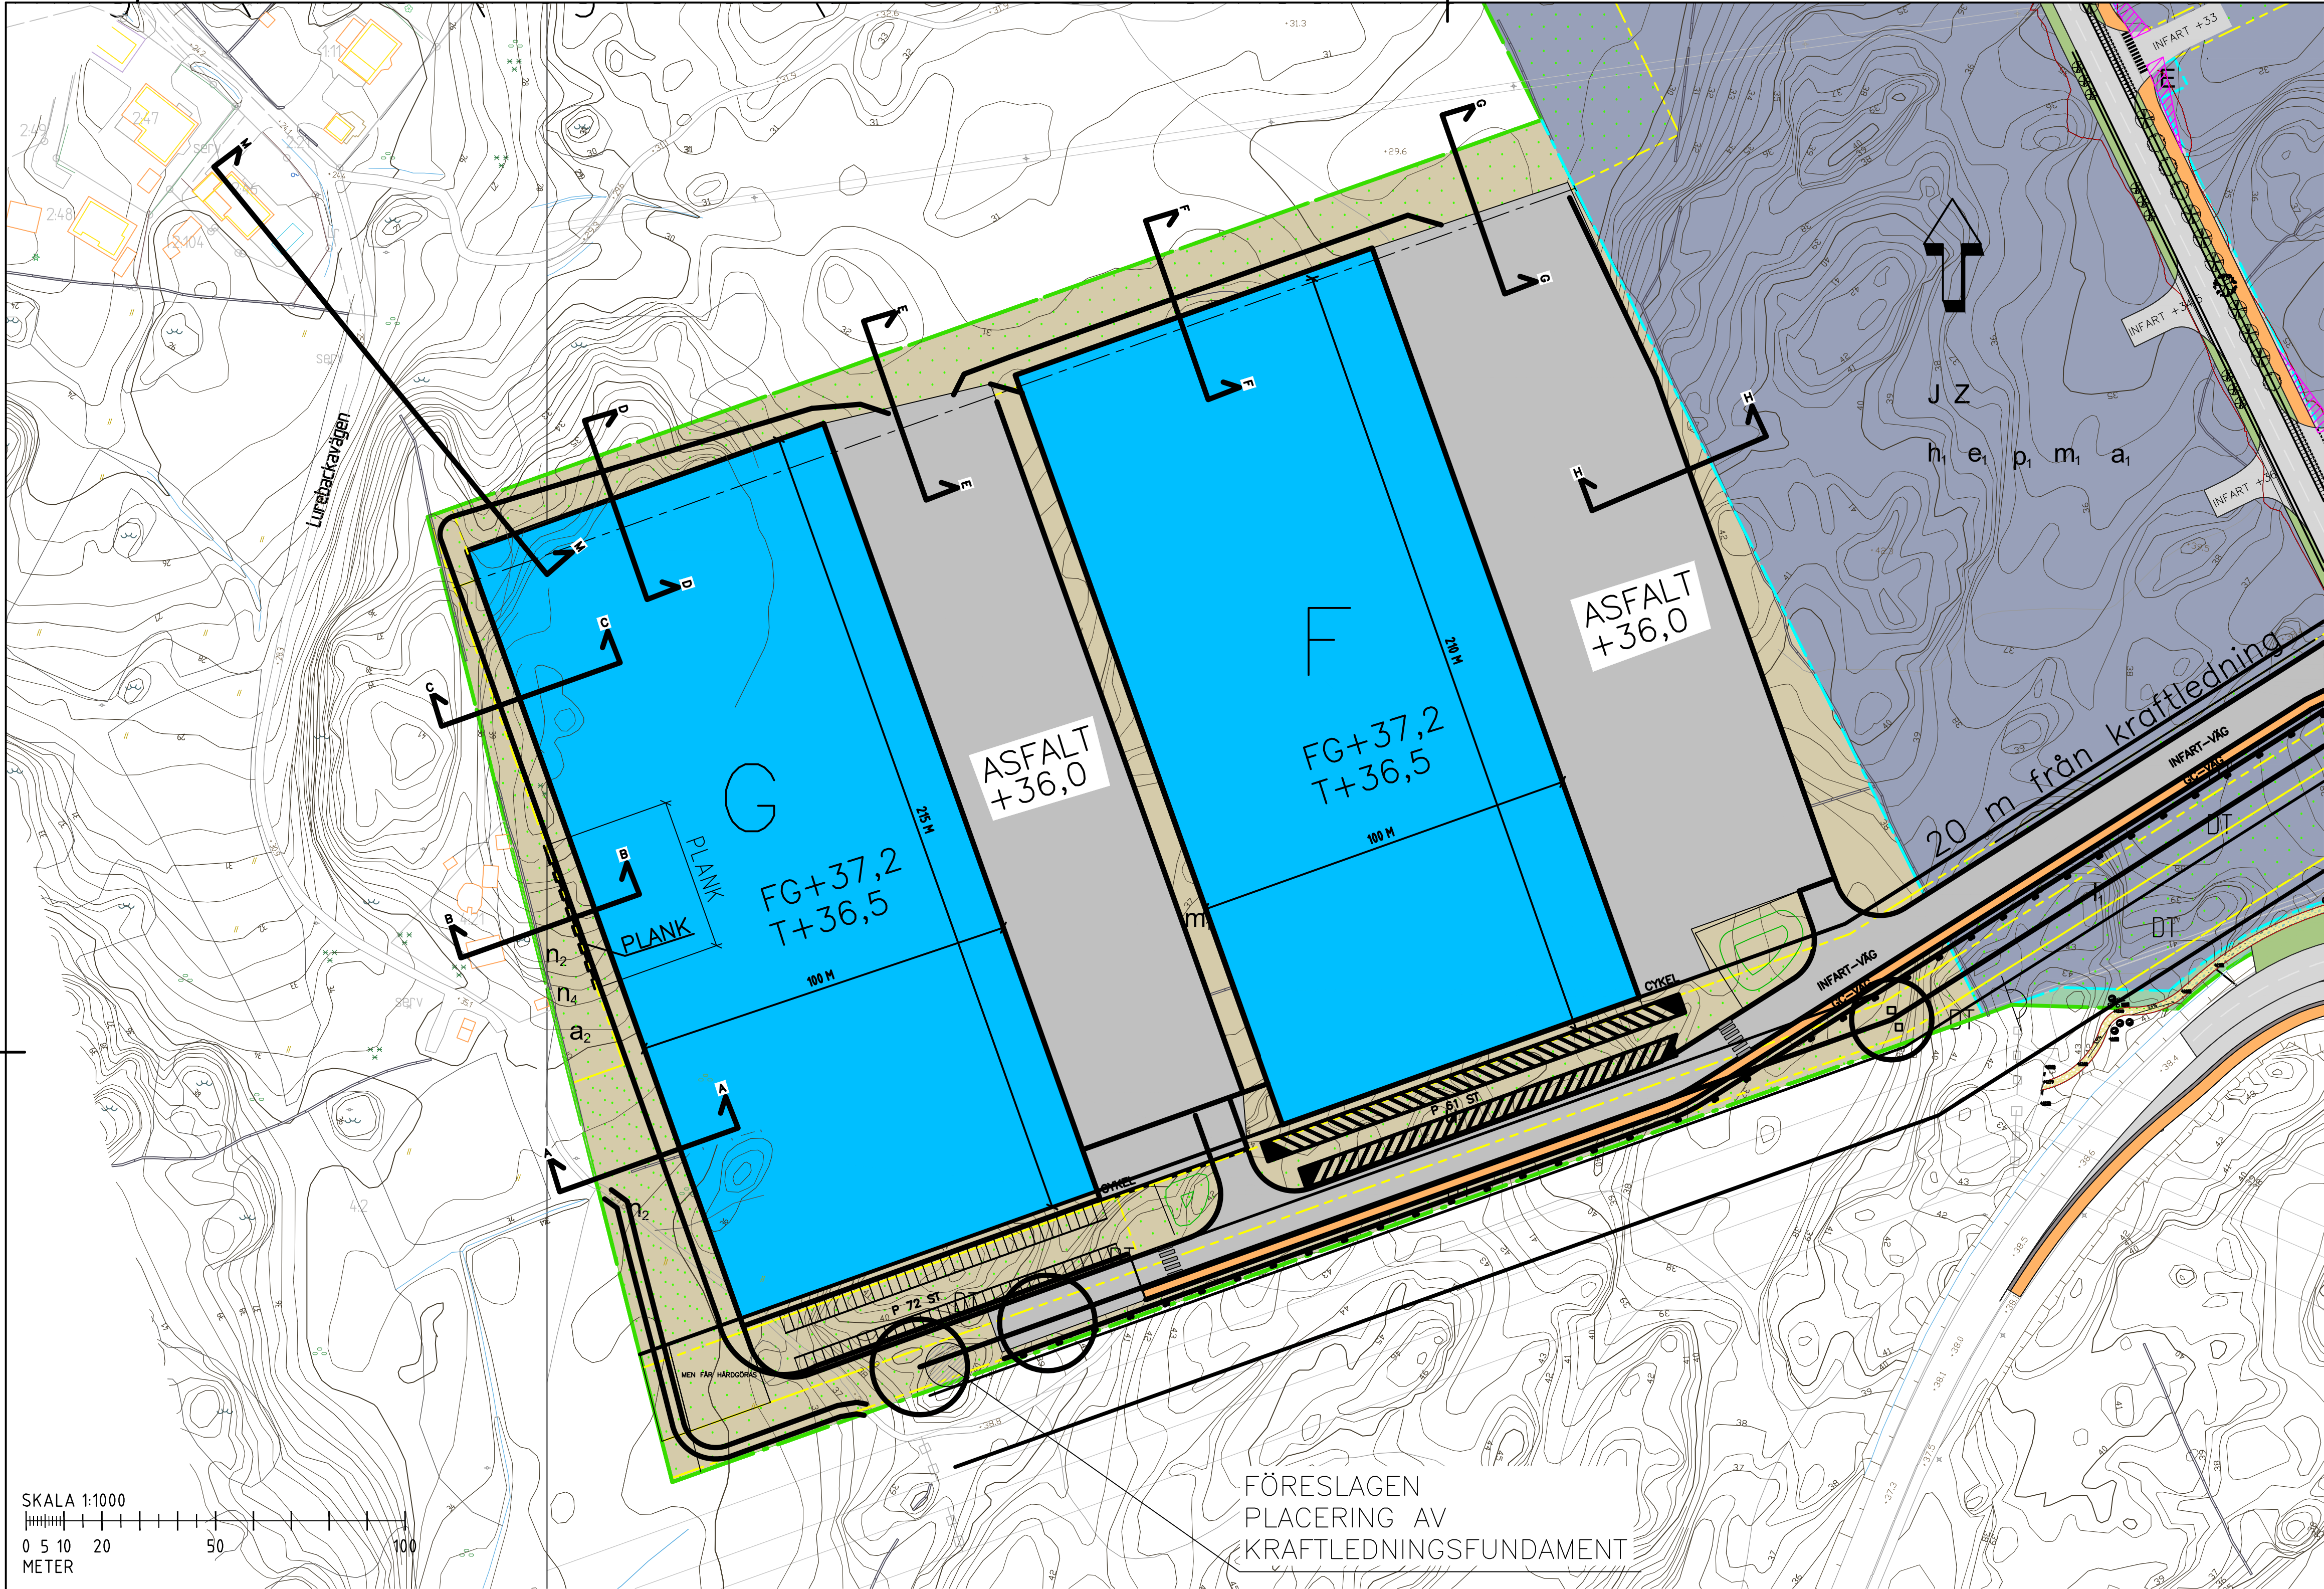


BET	ANT	ÄNDRINGEN AVSER	DATUM	SIGN
FÖRSLAGSHANDLING				
Norconsult Norconsult AB BOX 8774 402 76 GÖTEBORIG Tfn: 031-50 70 00 www.norconsult.se				
UPPDRAG NR	108 61 37	RITAD / KONSTRUERAD AV	JH	HANDLÄGGARE
DATUM	2024-03-06	ANSVARIG	JIMMY HAGMAN	
LÄSSBY				
MARKPLANERING - SITUATIONSPLAN				
SKALA	A1: 1:1000 A3: 1:2000	NUMMER	L-30-1-001	BET

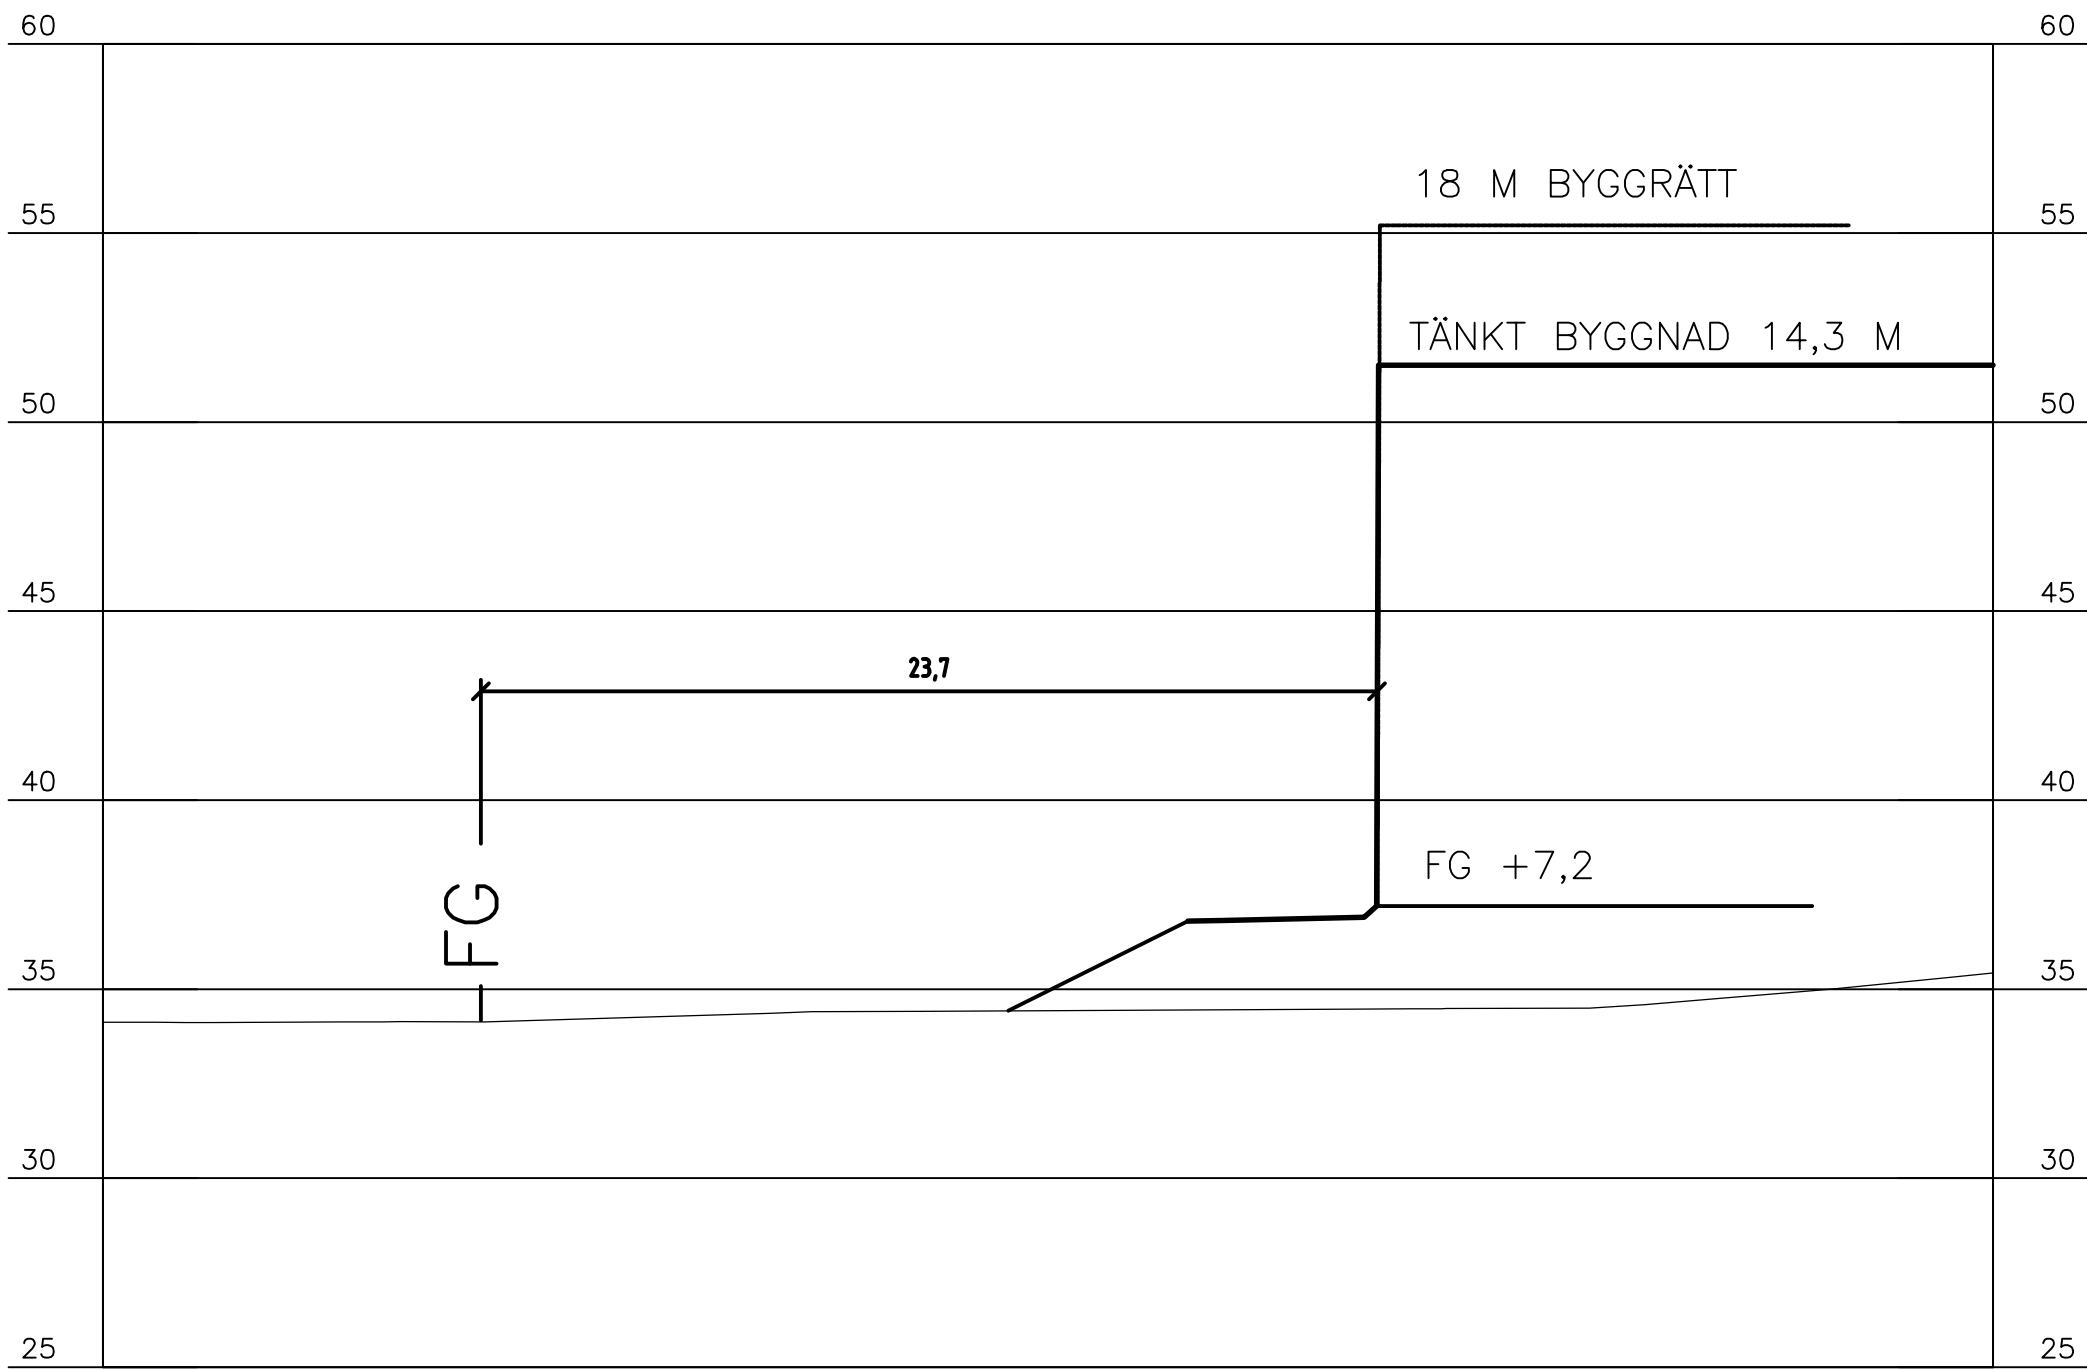


PROFIL: A-A
LÄNGDSKALA 1:200
HÖJDSKALA 1:200

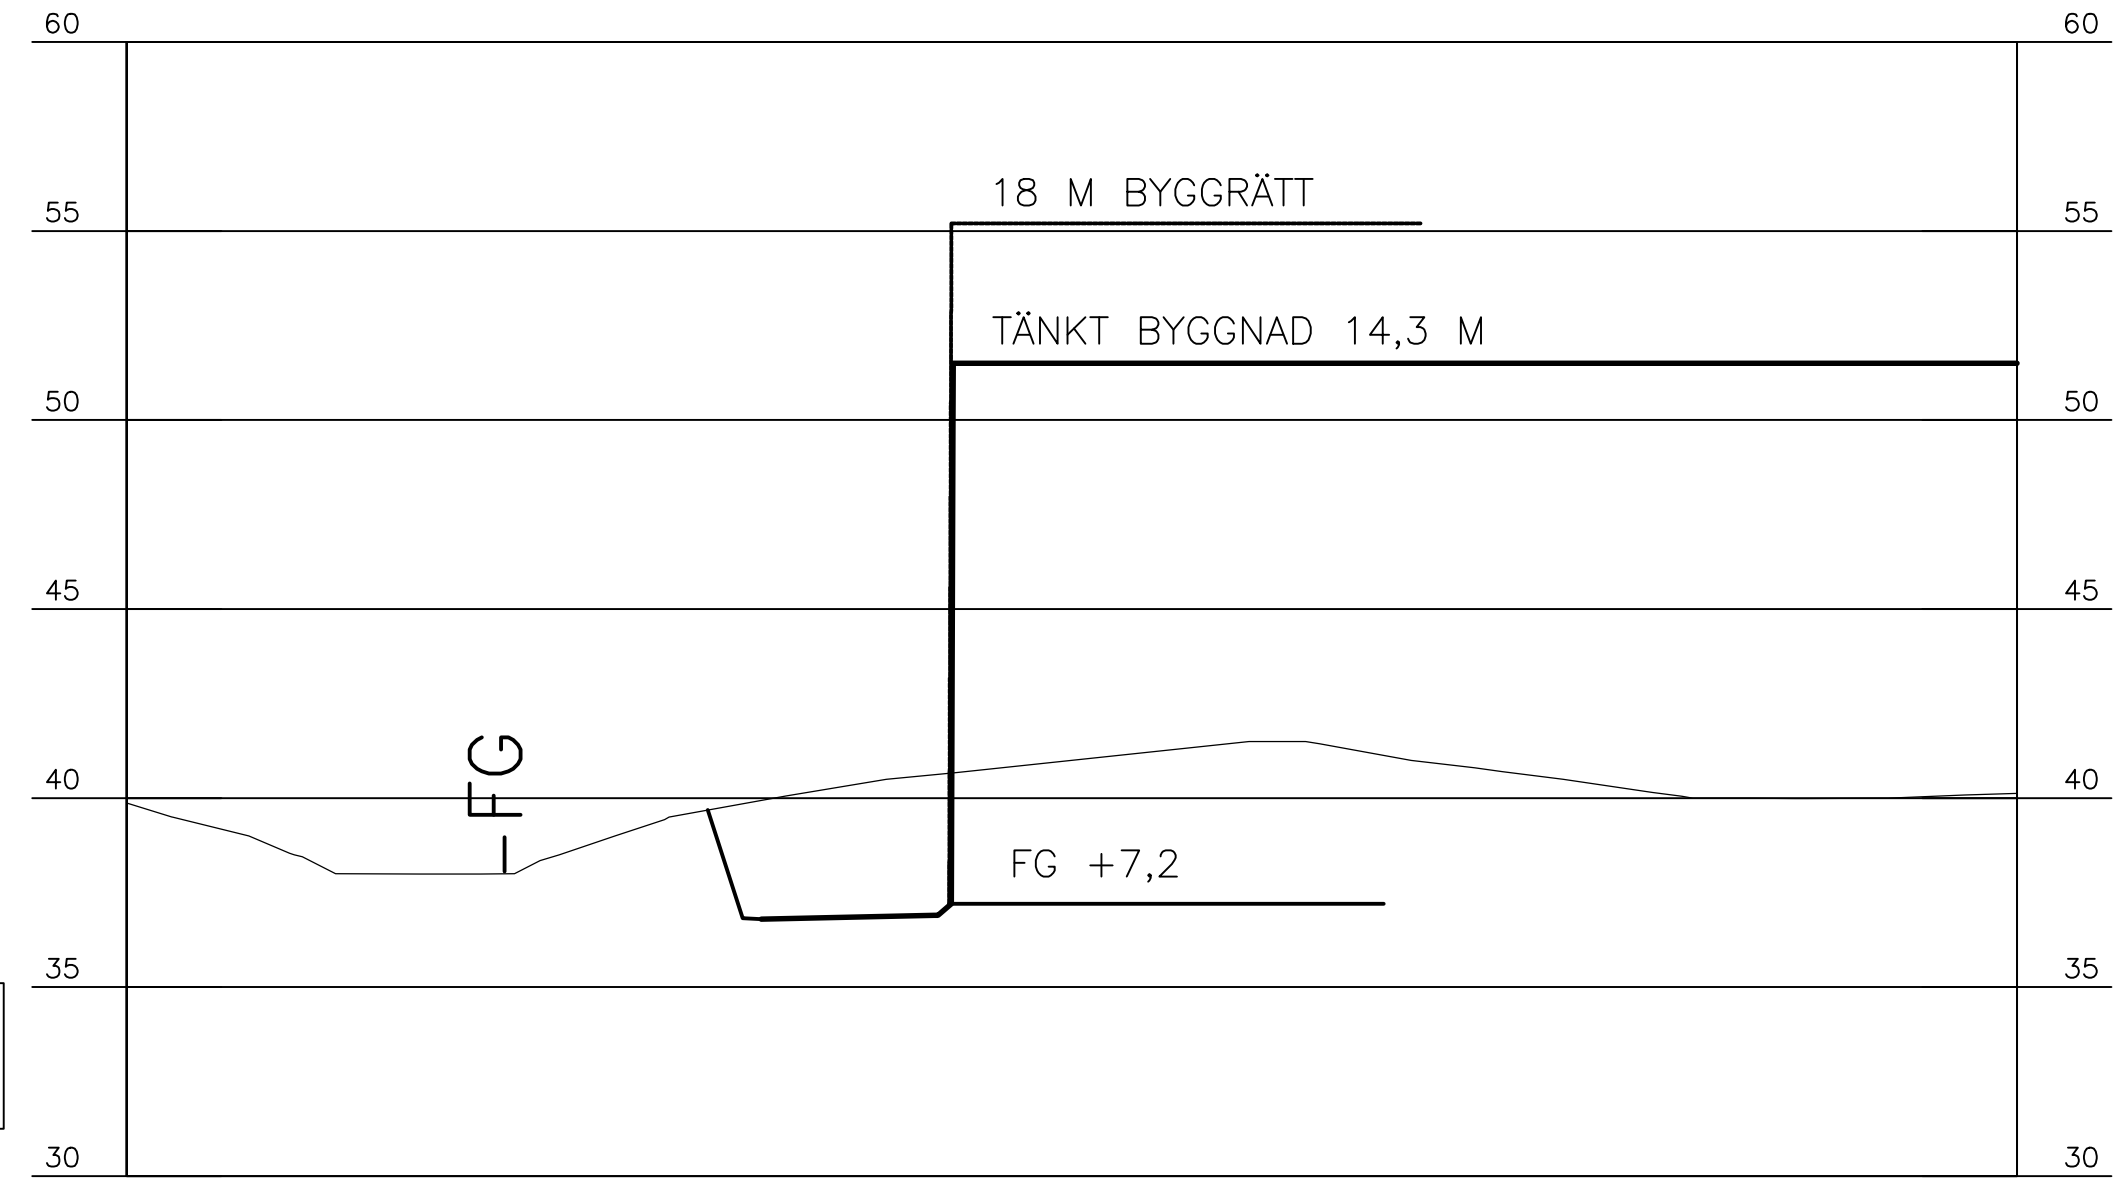


PROFIL: C-C
LÄNGDSKALA 1:200
HÖJDSKALA 1:200

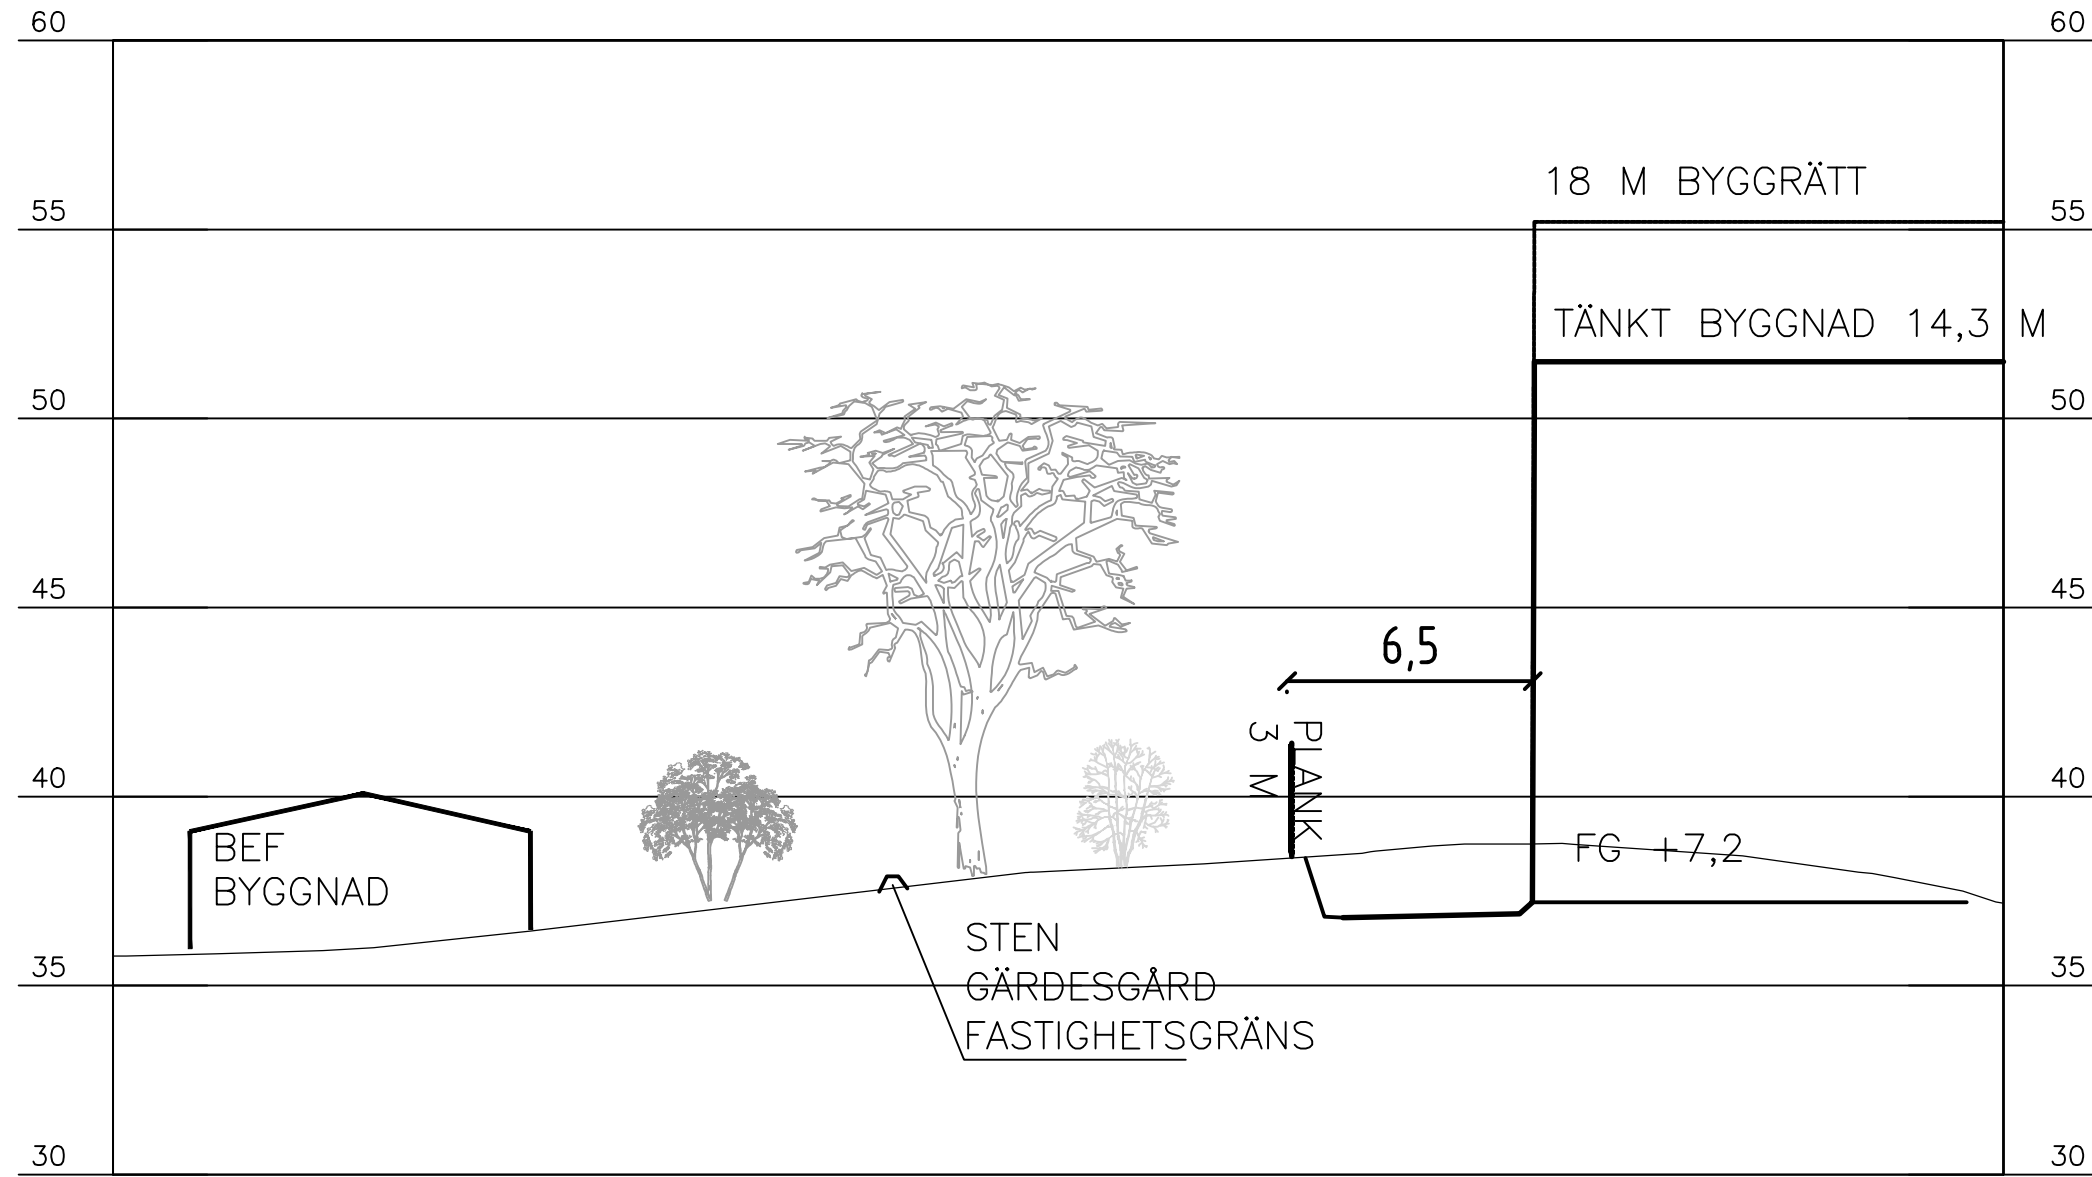

PROFIL: B-B
LÄNGDSKALA 1:200
HÖJDSKALA 1:200

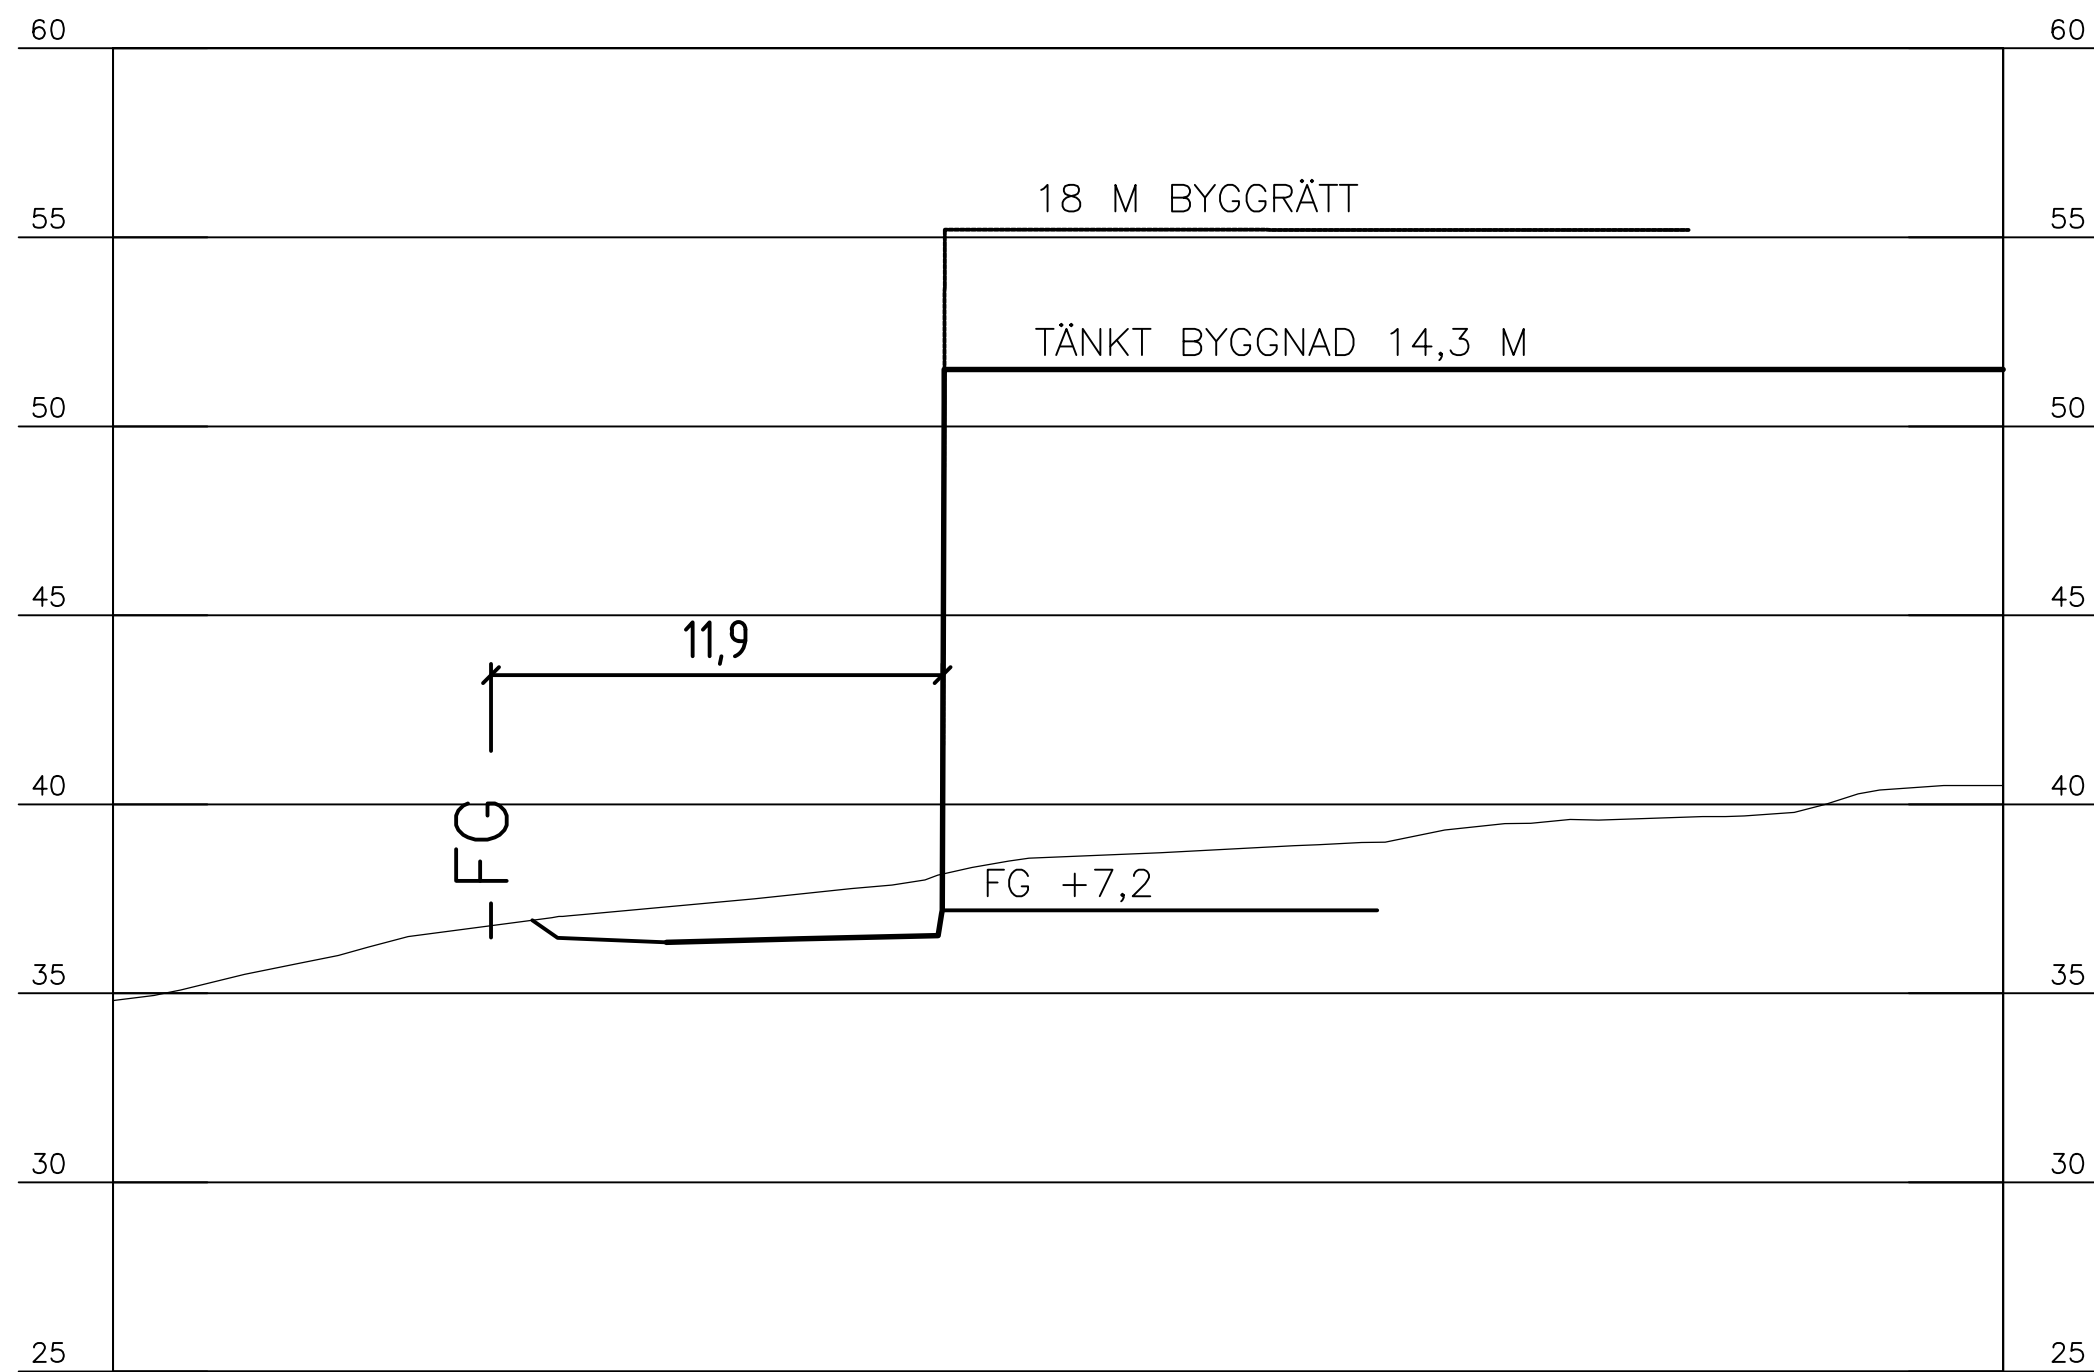


PROFIL: D-D
LÄNGDSKALA 1:200
HÖJDSKALA 1:200

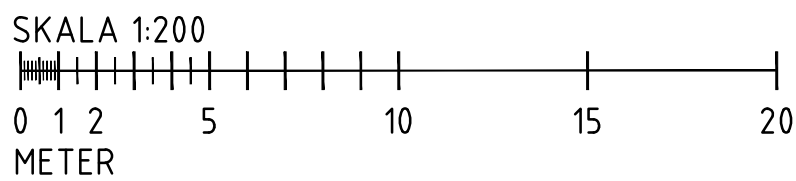


BET	ANT	ÄNDRINGEN AVSER	DATUM	SIGN
FÖRSLAGSHANDLING				
Norconsult				
Norconsult AB				
BOX 8774				
402 76 GÖTEBORG				
Tfn 031-50 70 00				
www.norconsult.se				
UPPDRAG NR	108 61 37	RTAD / KONSTRUERAD AV	JH	HANDLÄGGARE
DATUM	2024-02-28	ANSVARIG	JIMMY HAGMAN	
LÄSSBY				
SEKTIONER A-D				
SKALA	A1: 1:200	NUMMER	L-30-6-001	BET
A3: 1:400				


PROFIL: E-E
LÄNGDSKALA 1:200
HÖJDSKALA 1:200

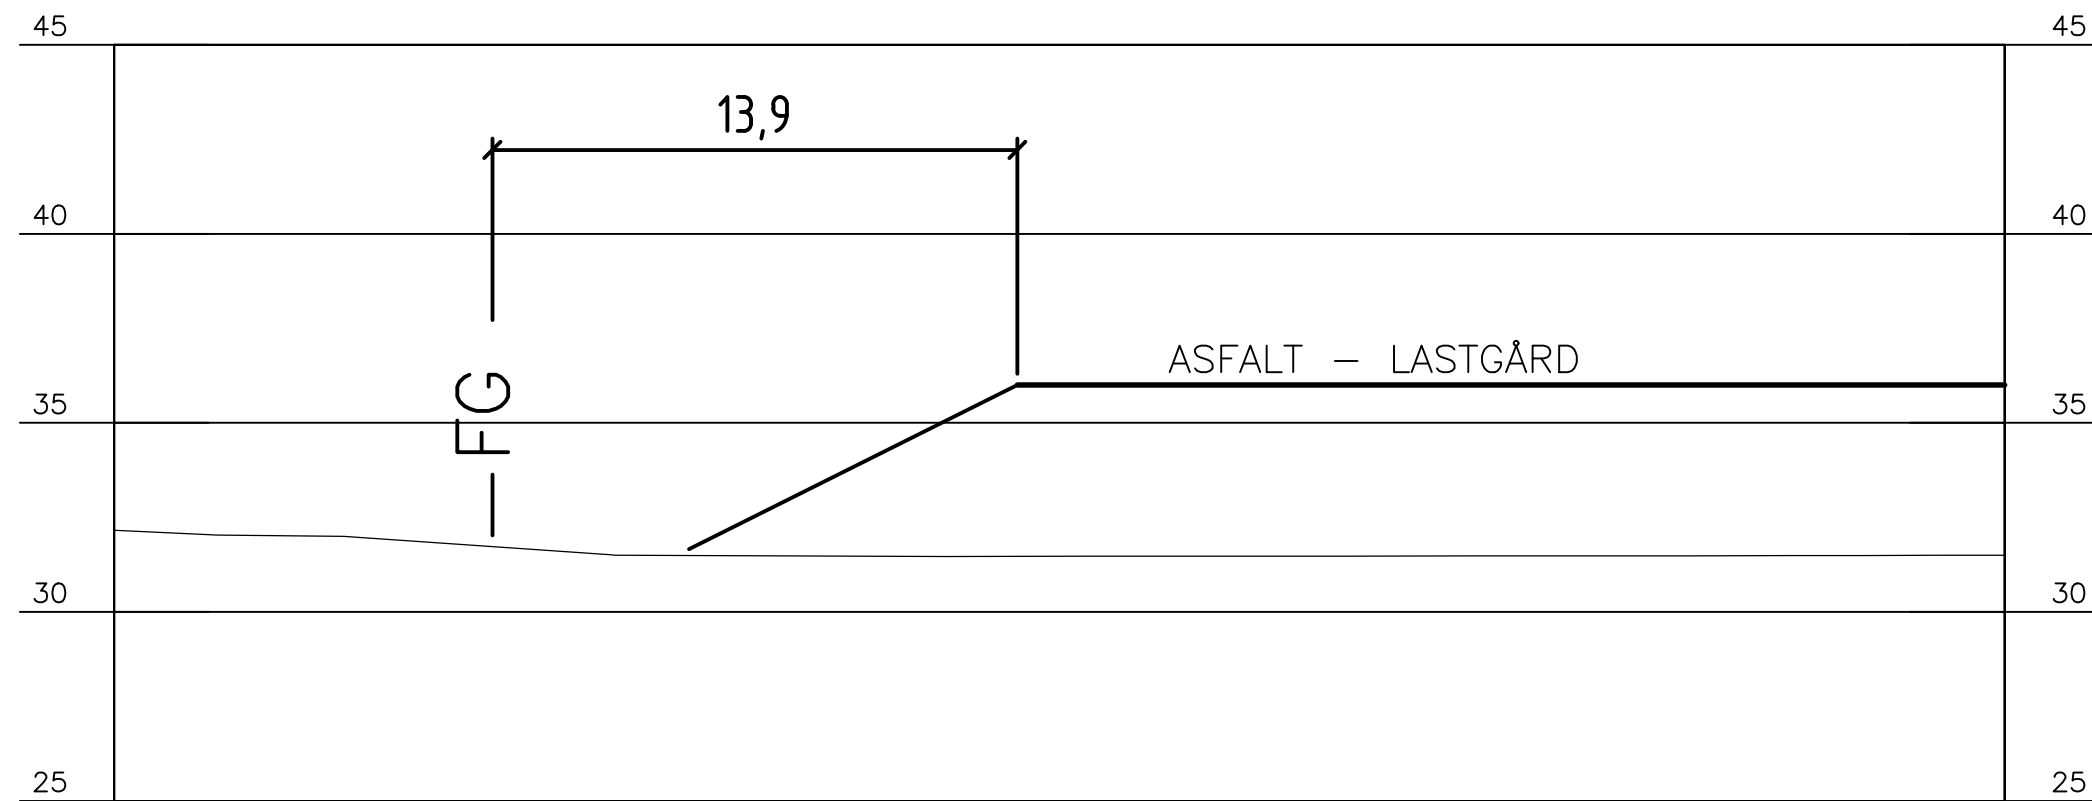



PROFIL: G-C
LÄNGDSKALA 1:200
HÖJDSKALA 1:200

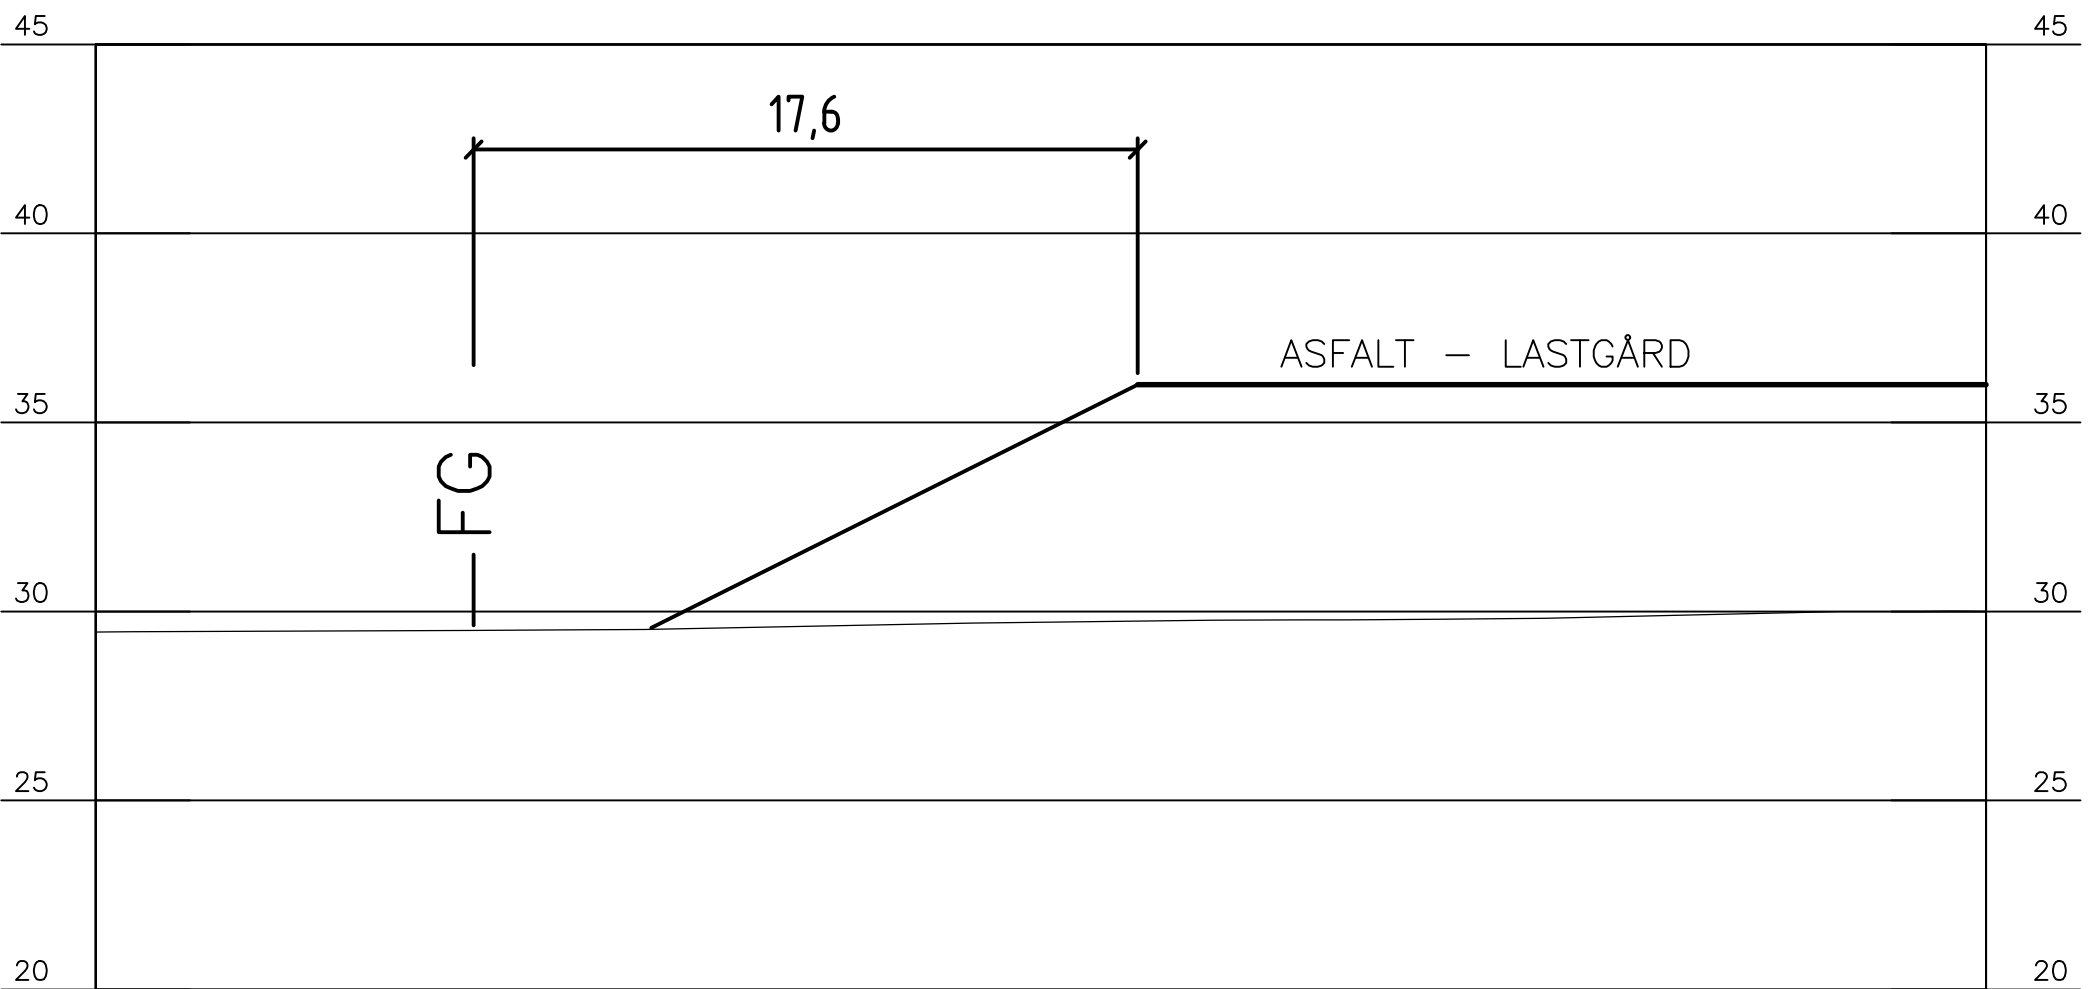

PROFIL: F-F
LÄNGDSKALA 1:200
HÖJDSKALA 1:200


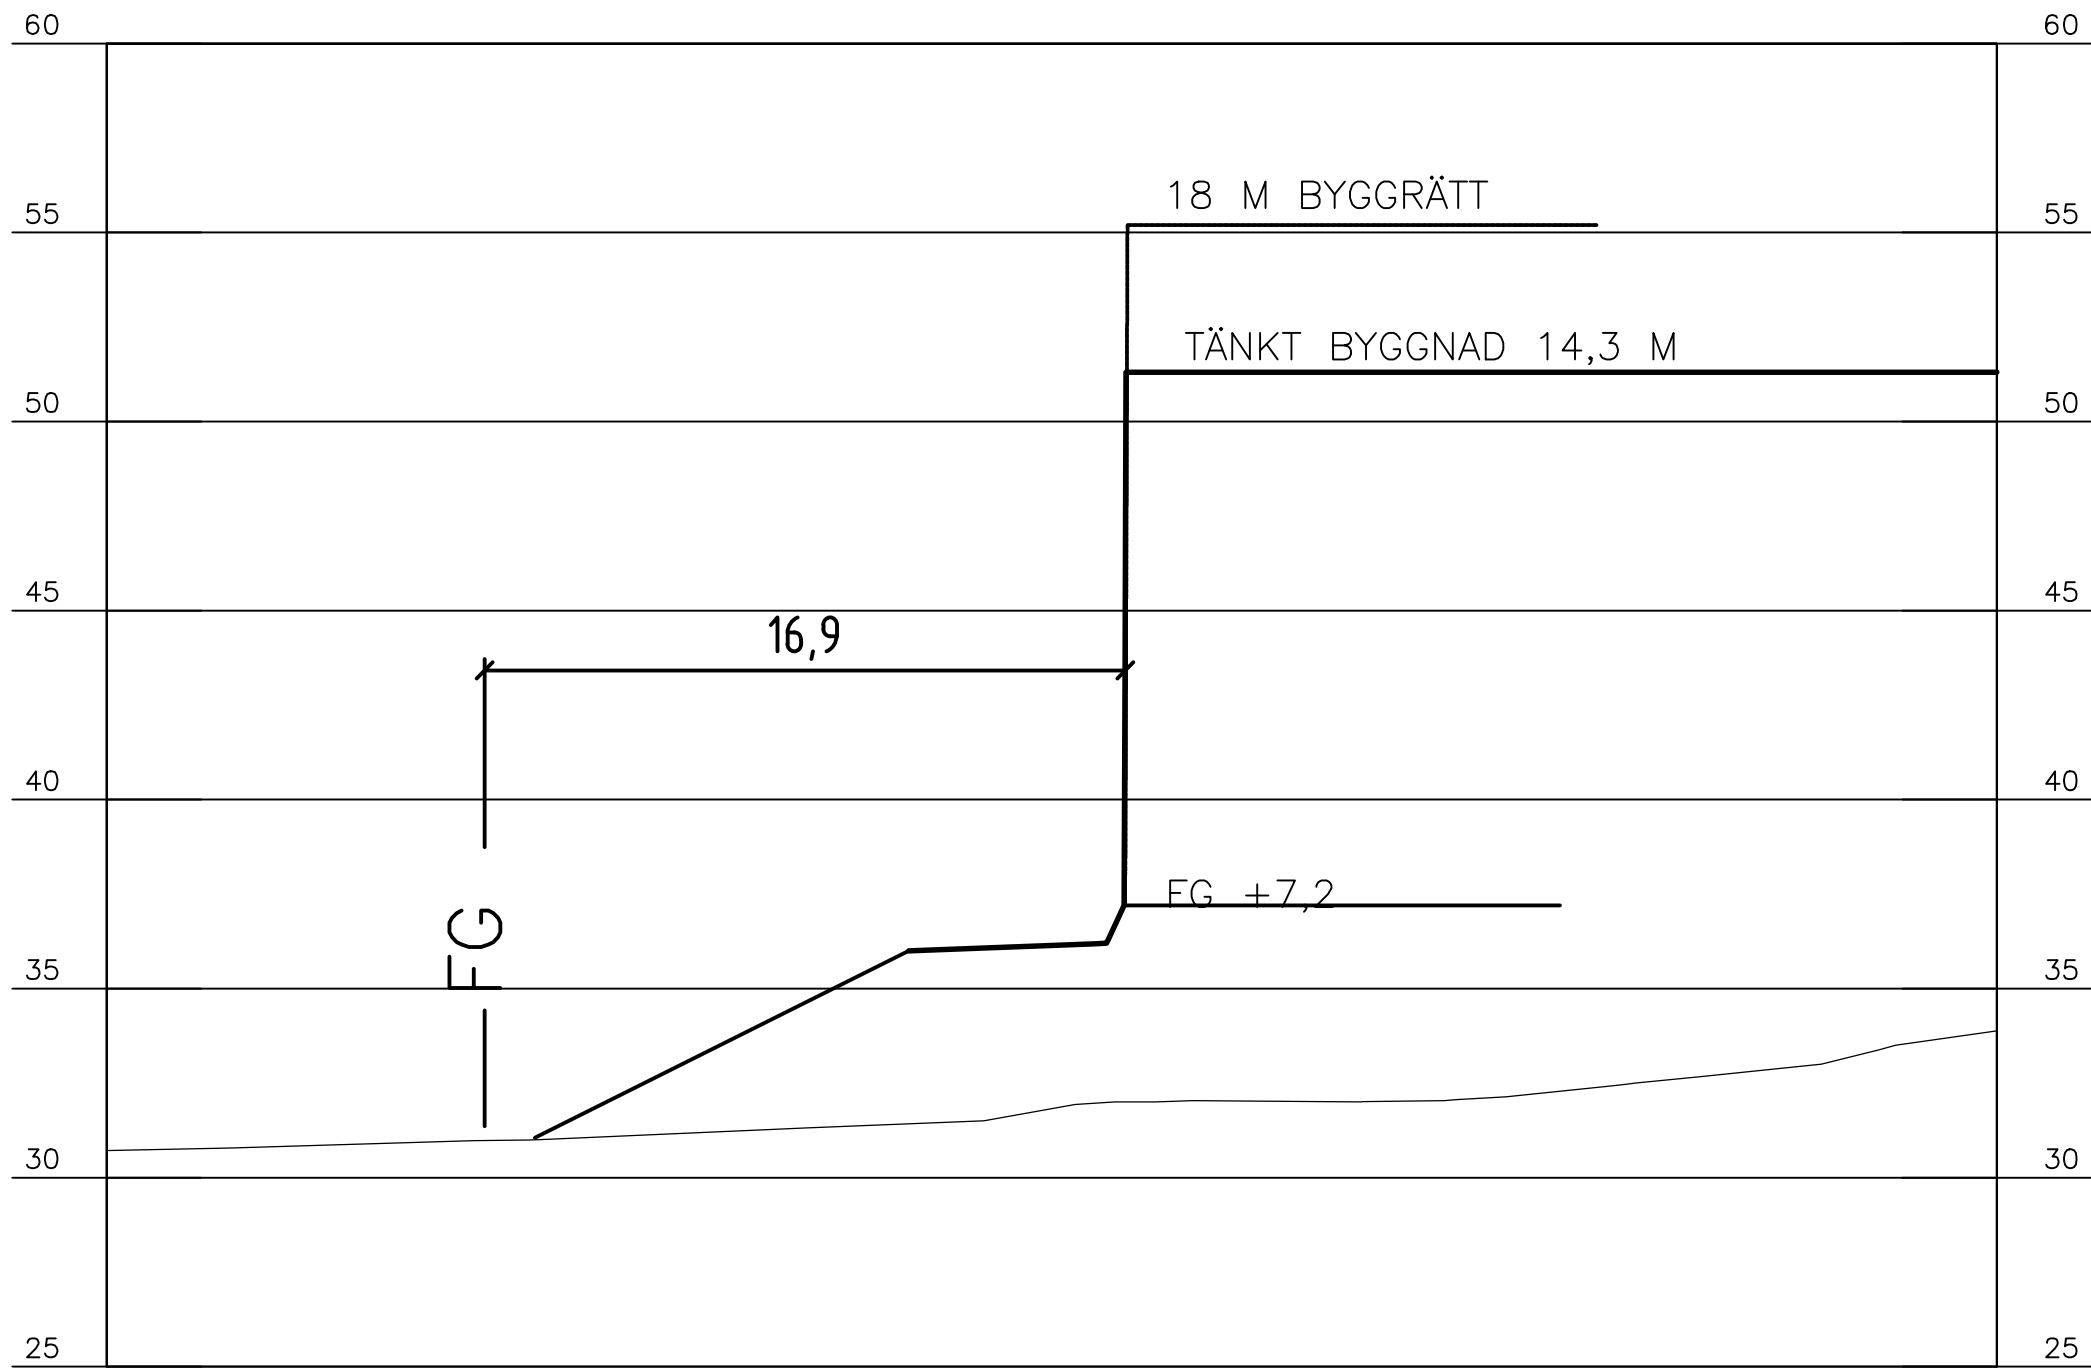


PROFIL: H-H
LÄNGDSKALA 1:200
HÖJDSKALA 1:200

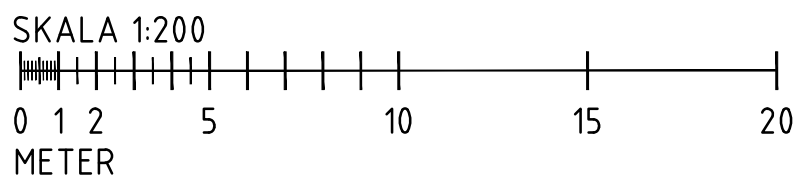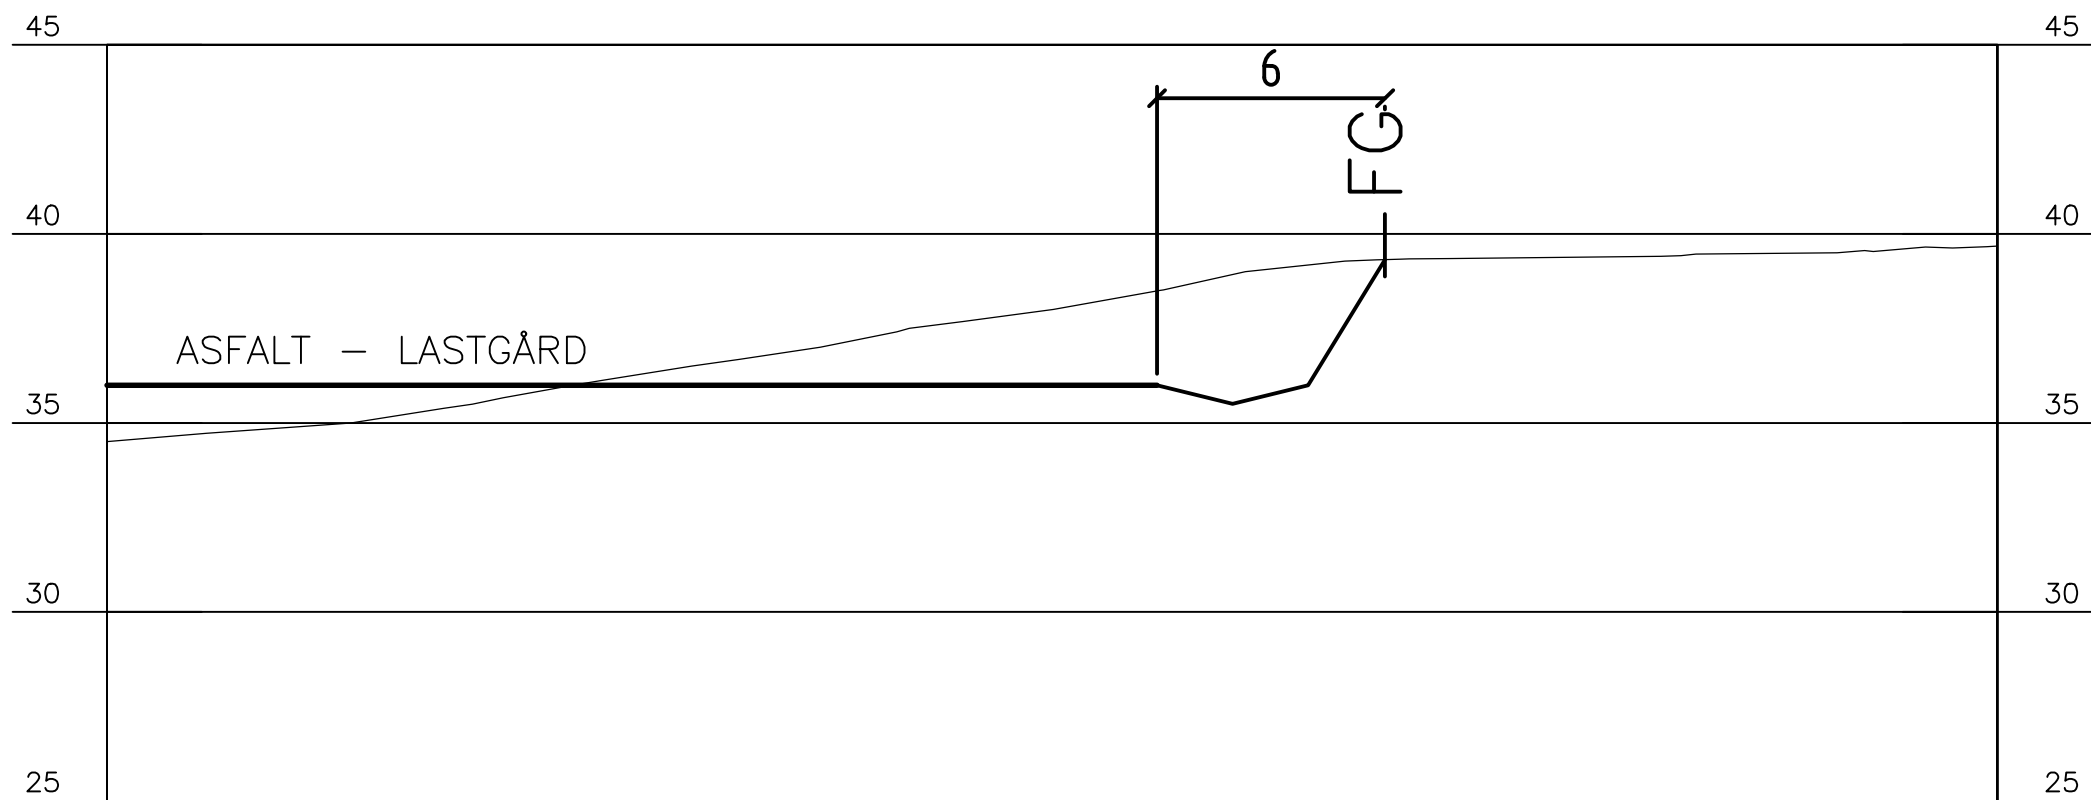

BET	ANT	ÄNDRINGEN AVSER	DATUM	SIGN
FÖRSLAGSHANDLING				
Norconsult 				
Norconsult AB BOX 8774 402 76 GÖTEBORG			Tfn: 031-50 70 00 www.norconsult.se	
UPPDRAG NR 108 61 37	RISSÄD / KONSTRUERAD AV JH	HANDLÄGGARE JH		
DATUM 2024-02-28	ANSVARIG JIMMY HAGMAN			
LÄSSBY				
SEKTIONER E-H				
SKALA A1: 1:200 A3: 1:400	NUMMER L-30-6-002			BET

PROFIL: M-M
LÄNGDSKALA 1:200
HÖJDSKALA 1:200

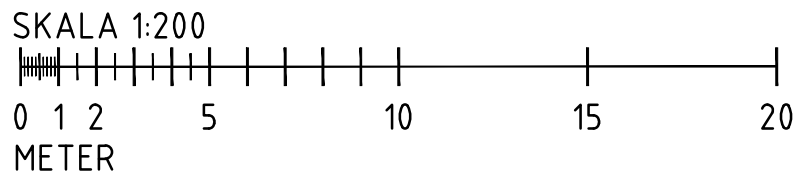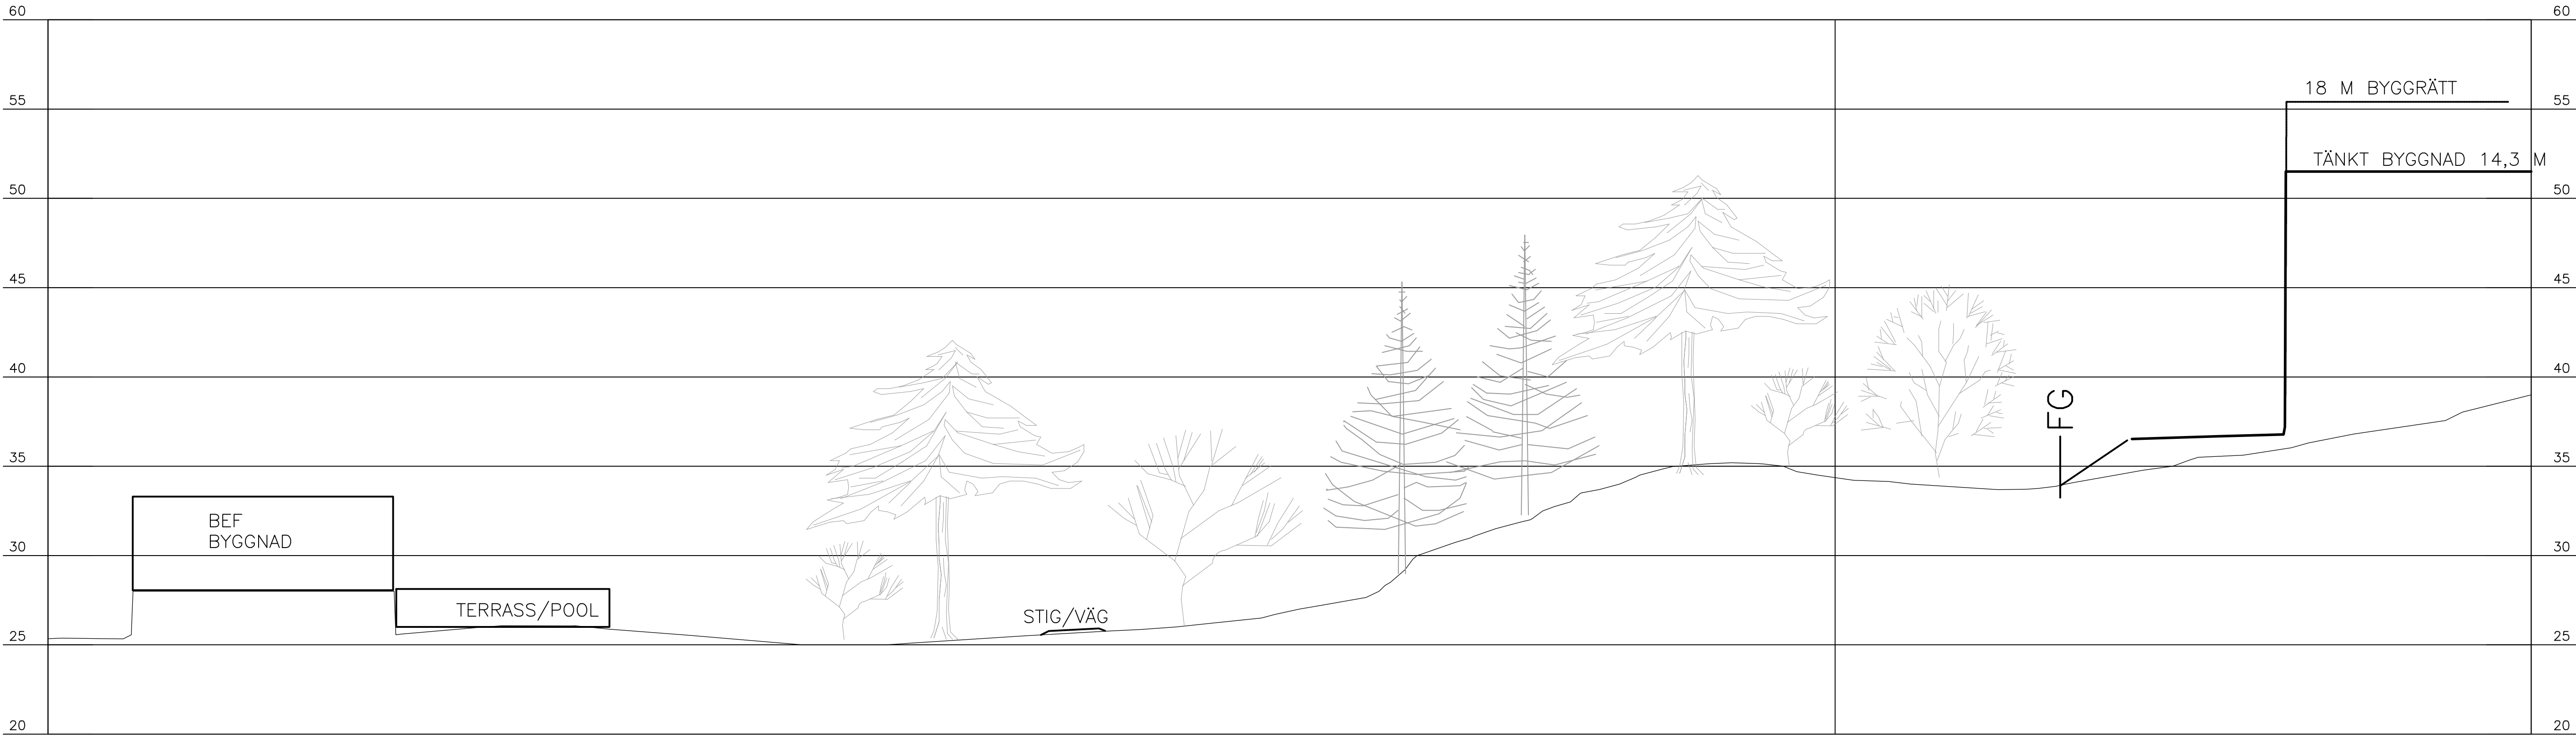

BET	ANT	ÄNDRINGEN AVSER	DATUM	SIGN
FÖRSLAGSHANDLING				
Norconsult Norconsult AB BOX 8774 402 76 GÖTEBORG Tfn: 031-50 70 00 www.norconsult.se				
UPPDRAG NR	108 61 37	RITAD / KONSTRUERAD AV	JH	HANDLÄGGARE
DATUM	2024-02-28	ANSVARIG	JIMMY HAGMAN	
LÅSSBY				
SEKTION M		NUMMER		
SKALA	A1: 1:200 A3: 1:400	L-30-6-003		BET