




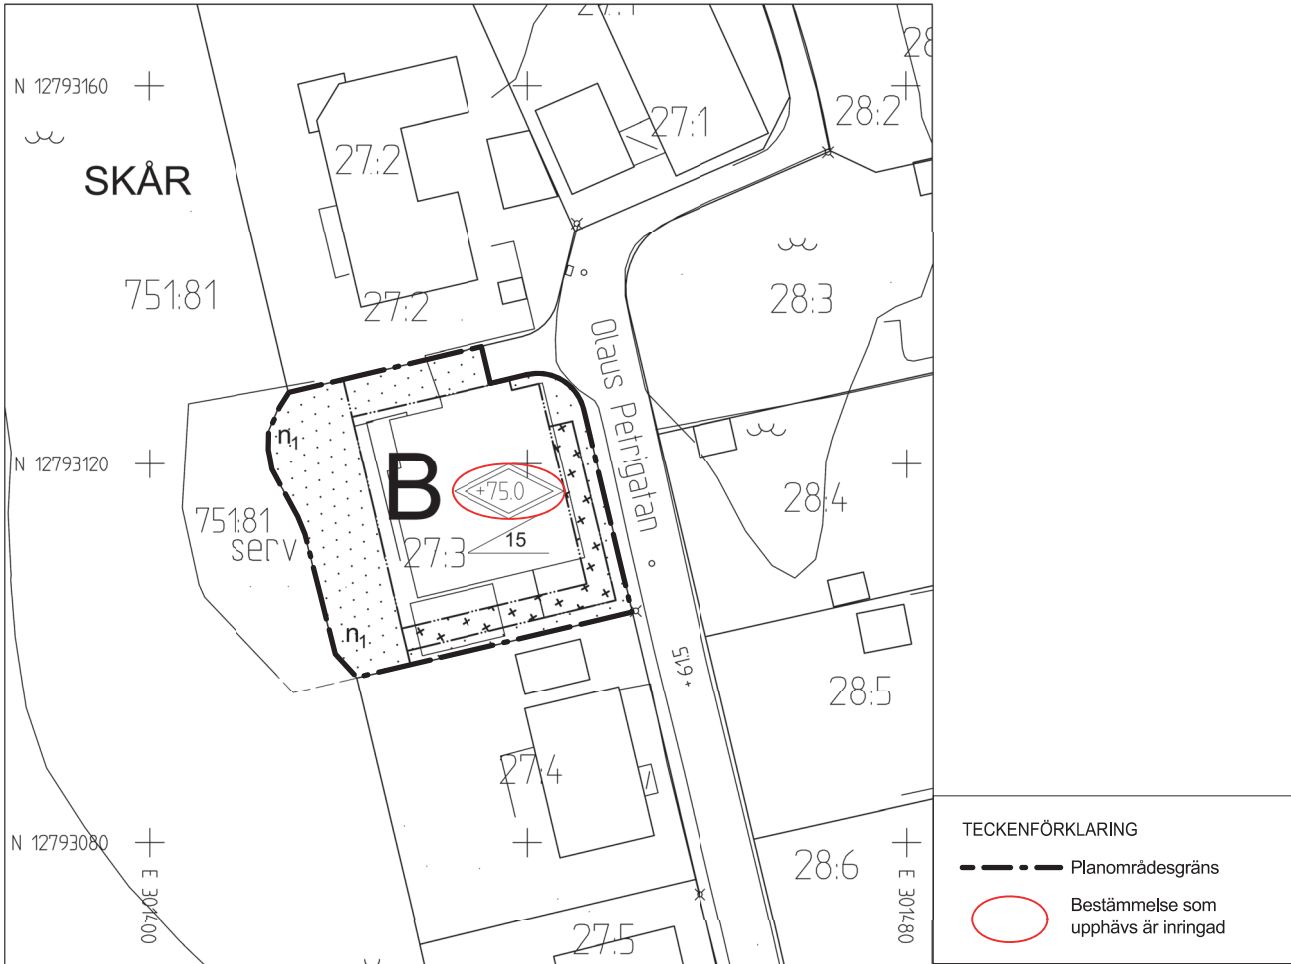

Del av detaljplan 2-5481

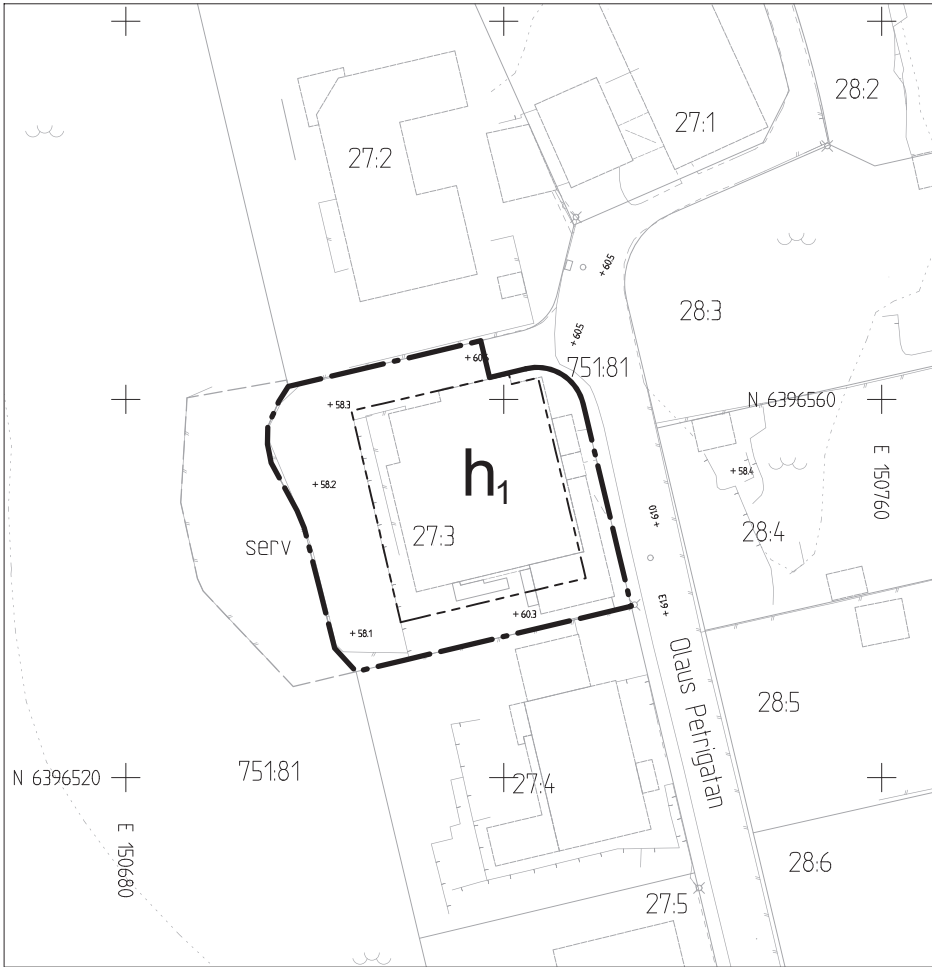


Komplettering av PLANKARTA

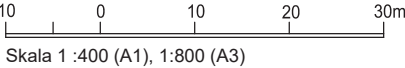

Skala 1 :400 (A1), 1:800 (A3)

Cadritad av: Rebecka Olsson

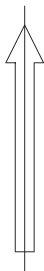

Komplettering av PLANBESTÄMMELSER

Följande gäller inom områden med nedanstående beteckningar. Endast angiven användning och utformning är tillåten. Där beteckning saknas gäller bestämmelsen inom hela planområdet. Underliggande detaljplan ska läsas jämsides med ändringen. Fullständiga planbestämmelser finns i detaljplan 1480K-2-5481.

- GRÄNSBETECKNINGAR
- Planområdesgräns
 - Egenskapsgräns

BESTÄMMELSER SOM UPPHÄVS

Högsta totalhöjd i meter över angivet nollplan

BESTÄMMELSER SOM TILLKOMMER

EGENSKAPSBESTÄMMELSER FÖR KVARTERSMARK

Höjd på byggnadsverk

Högsta nockhöjd är 68.5 meter över angivet nollplan.

Genomförandetid

Genomförandetiden är 5 år och börjar gälla fr.o.m. Laga Kraft

SAMRÅDSHANDLING

Samrådshandlingarna består av:
- komplettering av plankarta med bestämmelser
- komplettering av planbeskrivning

BESLUT (Plankarta,-bestämmelser)

Diarienummer SBF-2025-01221
Planstart 2025-06-17
Antagande
Laga kraft

PLANHANDLINGAR

Komplettering av plankarta med bestämmelser
Komplettering av planbeskrivning

Detaljplanen är upprättad enligt PBL 2010:900 (SFS 2014:900), standard planförfarande, Boverkets planbestämmelsekatalog version 2022-11-01

GRUNDKARTAN

Grundkartan upprättad genom utdrag ur digitala baskartans databas. Referenssystem i plan/ höjd: SWEREF 99 12 00/ RH 2000

Beteckningar: enligt Lantmäteriets Handbok i mät- och kartfrågor (HMK-Ka) med de avvikelser som redovisats i beteckningarna.



Göteborgs Stad

Stadsbyggnadsförvaltningen

Ändring av Detaljplan för Bostäder vid Olaus Petrigatan inom stadsdelen Skår i Göteborg

Göteborg 2025-11-26

Arvid Törnqvist
Enhetschef detaljplan Centrum Öst

Viveca Risberg
Projektledare

Rebecka Olsson
Plankonsult, Sweco