


10 0 50 100m
Skala 1 :1000 (A1)

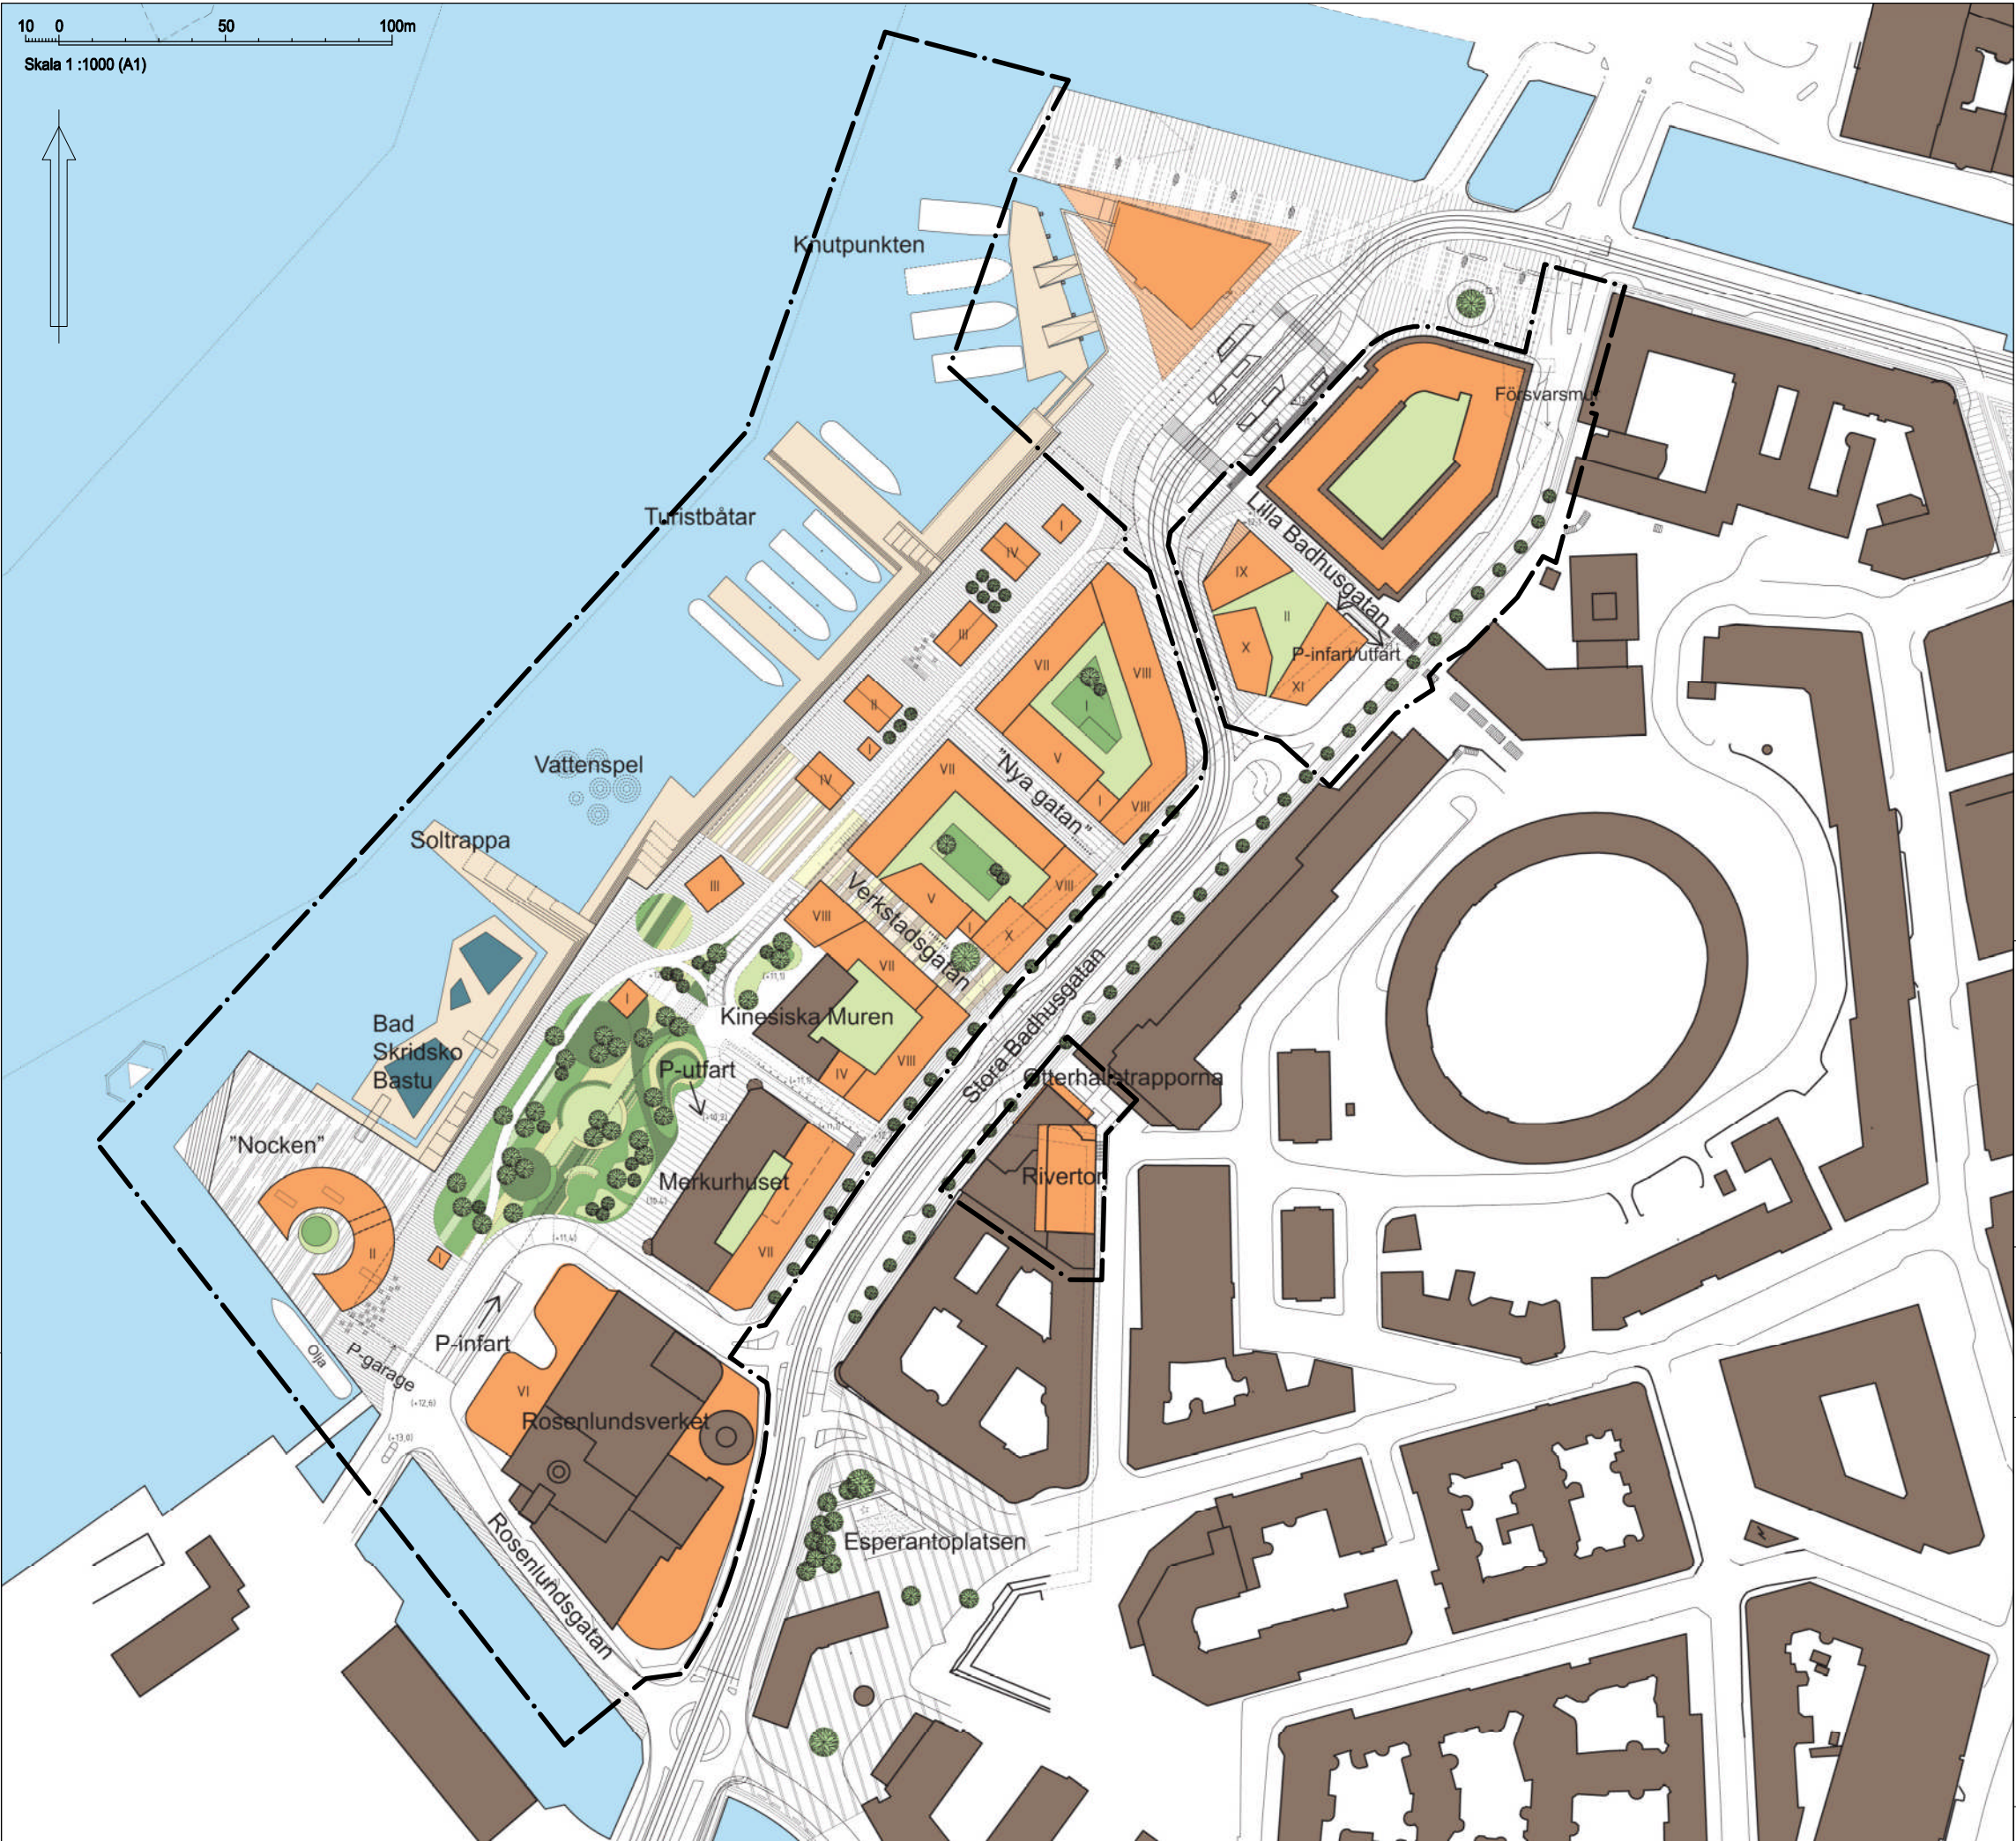

BETECKNINGAR

- Linje som ligger 3 m utanför planområdets gräns
- Föreslagen byggnad
- Befintlig byggnad
- Föreslagen variation i markbeläggning
- + 0.0 Planerad markhöjd i meter över stadens nollplan

UTSTÄLLNINGSHANDLING

- Utställningshandlingarna består av:
- plankarta med bestämmelser
 - planbeskrivning
 - genomförandebeskrivning
 - illustrationsritning
 - grundkarta
 - kvalitetsprogram
 - miljökonsekvensbeskrivning (MKB)
 - fastighetsförteckning
 - program med samrådsredogörelse
 - samrådsredogörelse för detaljplan



Göteborgs Stad
Stadsbyggnadskontoret

Detaljplan för
Skeppsbron m.m.
inom stadsdelen Inom Vallgraven
i Göteborg

Göteborg 2012-02-07

Birgitta Löf
Planchef

Fredrik Söderberg
Planarkitekt

ILLUSTRATIONSITNING

Fila 5156