

Detaljplan för Bostäder vid Gullyckevägen

Detaljplanen finns också
tillgänglig på vår webbplats:

www.goteborg.se/planochbyggprojekt

Kontakt på stadsbyggnadskontoret:

Anna-Karin Nilsson 031-368 16 52

Silvia Orrego Briceño 031-368 15 16

Kontakt på fastighetskontoret:

Robert Hanzén 031-368 12 16

Kontakt på trafikkontoret:

Karolina Rosén 031-368 24 92

Granskning 22 maj – 12 juni 2019

Planens innehåll

- Möjliggör 6-8 lägenheter i 1-2 våningar.
- Befintliga förhållanden på villafastigheten Skintebo 297:9 legaliseras och en utbyggnad på fastigheten möjliggörs.
- Befintlig stig i grönområdet får ett nytt läge i östra delen av planområdet.



Ortofoto med planområdet rödmarkerat (Stadsbyggnadskontoret).

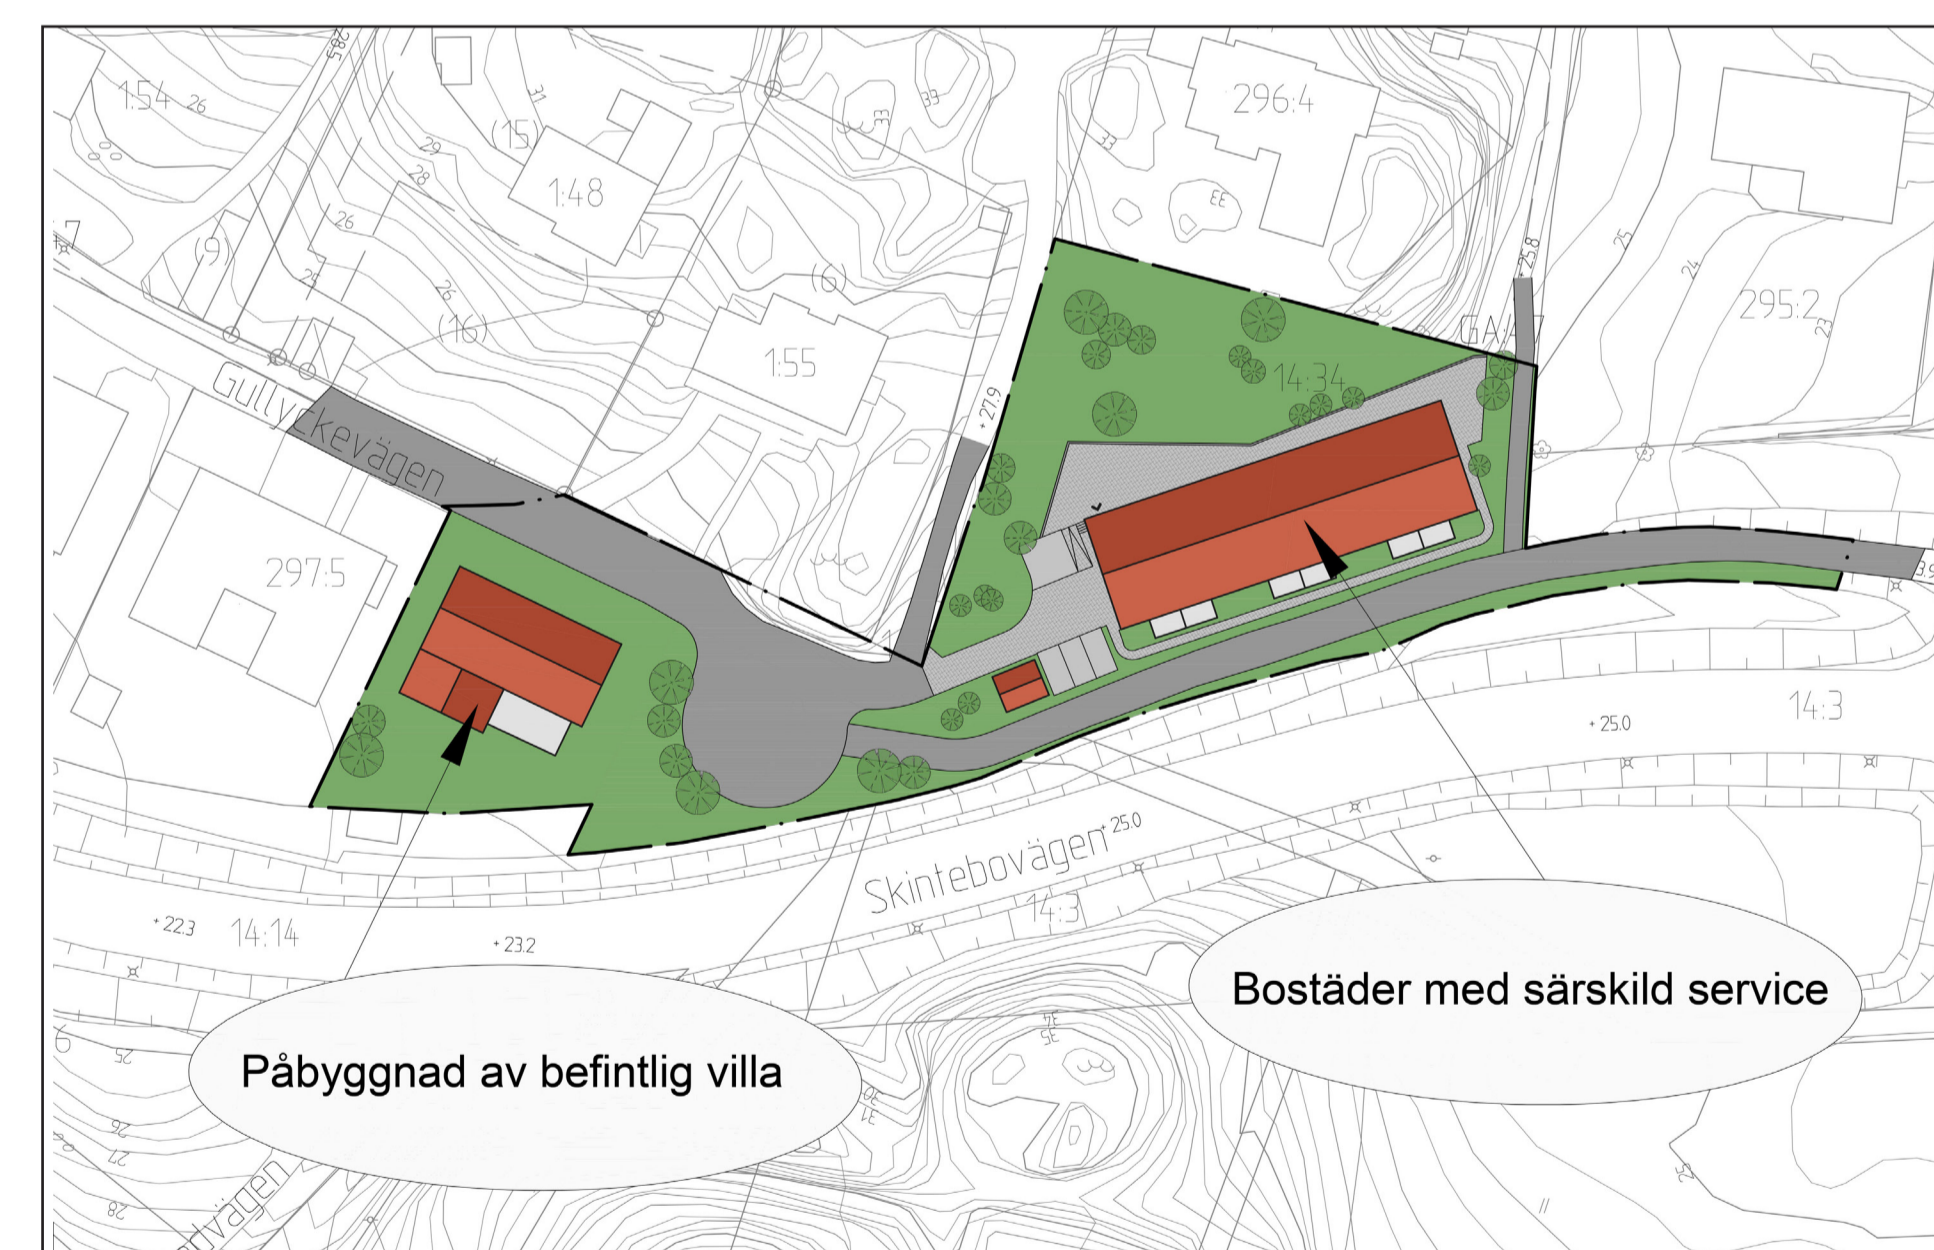


Illustration (Stadsbyggnadskontoret).



Sektionsskiss från väster (Norconsult AB/Stadsbyggnadskontoret).

Vad är en granskning?

Detta är det slutliga planförslaget. Du som vill lämna synpunkter på detaljplanen skall göra detta skriftligen senast i detta skede, annars kan du förlora rätten att överklaga beslut att anta detaljplanen.

Har du synpunkter?

Skriv till Byggnadsnämnden, Box 2554, 403 17 Gbg, E-post: sbk@sbk.goteborg.se eller på goteborg.se/planochbyggprojekt

Ange diarienummer 1178/15
Senast 12 juni 2019

