



Del av gällande detaljplan F2183

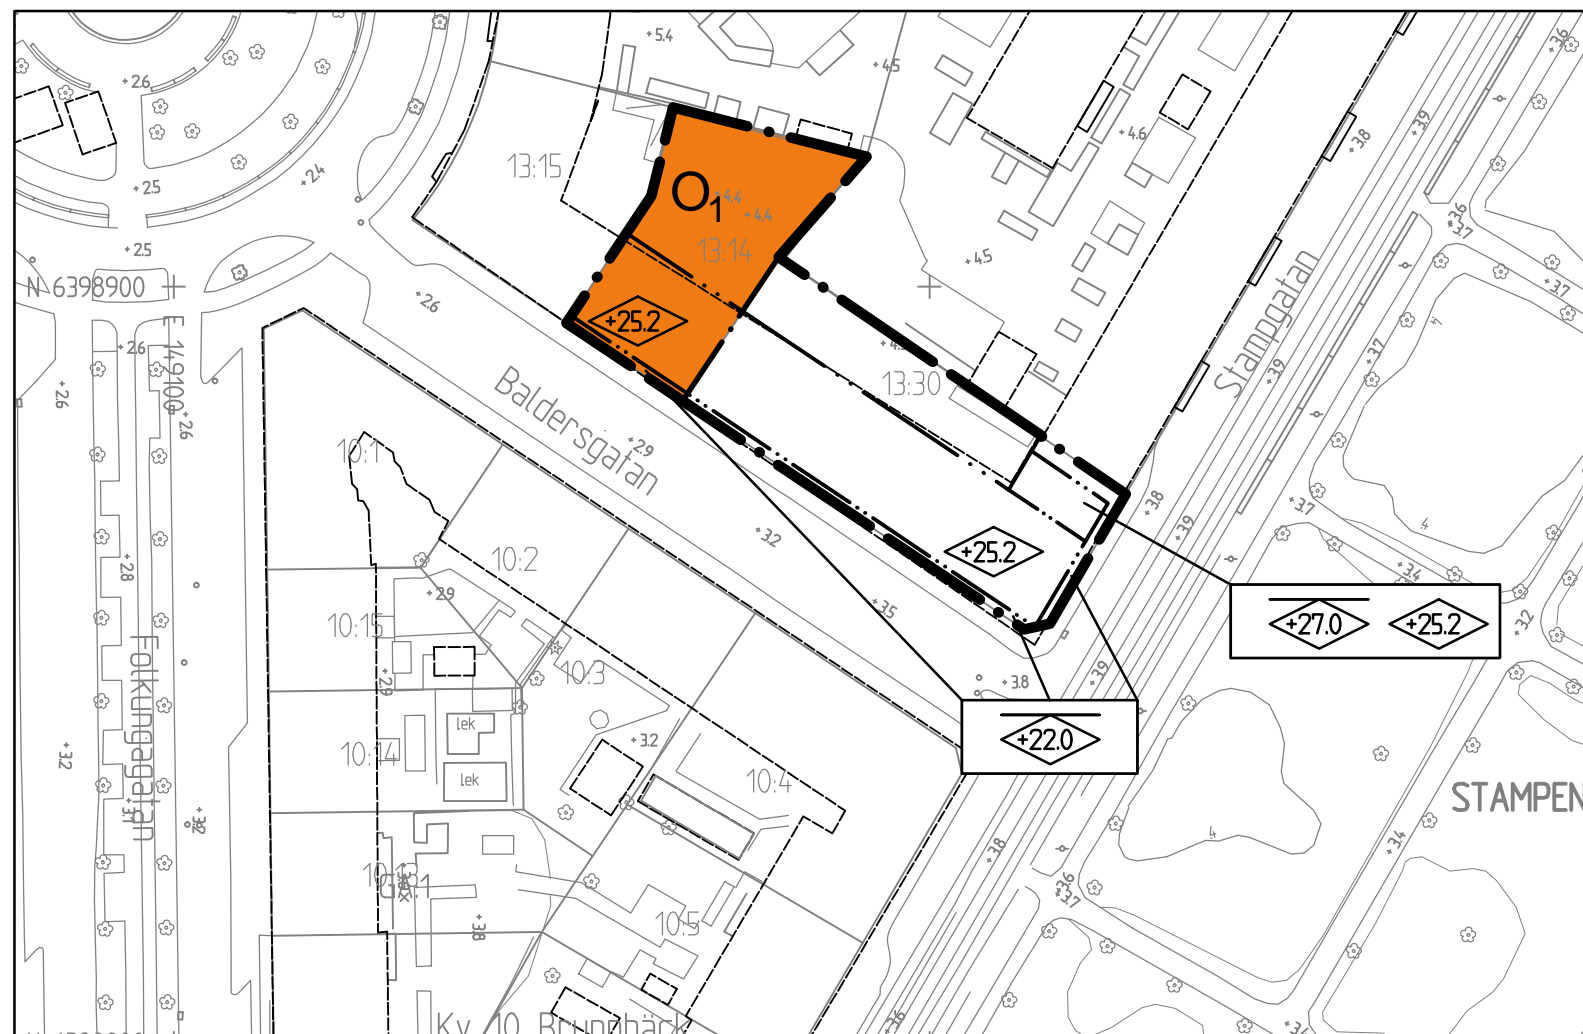

Tillägg till PLANKARTA

Cadritad av: Marica Johansson

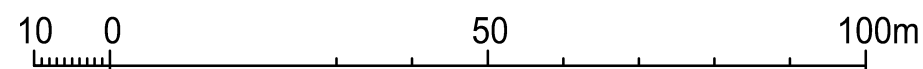

Skala 1 :1000

2-XXXX

Tillägg till PLANBESTÄMMELSER

Underliggande detaljplan 1480K-II-2183 och fastighetsindelning 1480K-III-2228 gäller jämsides med ändringen.

1480K-II-5163, Ändring av detaljplan för detaljplaner F2183 och E2146 upphävs inom planområdet.

Hotell

Högsta byggnadshöjd i meter över stadens nollplan

Högsta nockhöjd i meter över stadens nollplan

1. BEGRÄNSNING AV MARKENS BEBYGGANDE

Med prickning betecknat område får inte bebyggas. Dock får kompletbyggnader uppföras till en högsta byggnadshöjd på 3,0 meter och största taklutning på 10 grader.

Fasader mot både Baldersgatan och Stampsgatan ska utgöra beräkningsgrundande fasad.

Utöver högsta angivna byggnadshöjd får takkupor anordnas på fasad mot gård till en största sammanlagd längd av 1/3 av fasadens längd.

2. BESTÄMMELSER SOM UTGÅR

1 mom. Å med H jämte siffror i triangel betecknat område får byggnad icke uppföras till större höjd än siffrorna angivna.

1 mom. Å med H jämte siffror i triangel betecknat område får byggnad icke uppföras till större höjd än siffrorna angivna.

Inom med VI betecknat område får byggnad uppföras med högst 6 (sex) våningar.

Inom med V betecknat område får byggnad uppföras med högst 5 (fem) våningar.

1 § 1 mom. "Med prickning betecknat område får icke bebyggas eller under markens plan för något ändamål inredas."

Vind må inredas endast för ekonomiändamål så som tvättstuga, torkrum och dylikt för de i byggnaden boendes privata behov, såvida icke byggnaden helt inreds för affärs- eller likande ändamål, i vilket fall vinden får inredas på det sätt och i den utsträckning, byggnadsnämnden prövar lämpligt.

BETECKNINGAR

- Planområdesgräns
- Användningsgräns
- Egenskapsgräns
- Fastighetsgräns

- Befintlig byggnad, fasadliv
- Befintlig byggnad, takkontur

Grundkartan upprättad genom utdrag ur digitala primärkartans databas. Referenssystem i plan/ höjd: SWEREF 99 12 00/ RH 2000
Beteckningar: enligt Lantmäteriets Handbok i mät- och kartfrågor (HMK-Ka) med de avvikelser som redovisats i beteckningarna.

SAMRÅDSHANDLING

- Samrådshandlingarna består av:
- plankarta med bestämmelser
 - planbeskrivning
 - fastighetsförteckning



Göteborgs Stad
Stadsbyggnadskontoret

SAMRÅDSHANDLING

Ändring av del av detaljplan F2183 och upphävande av del av Ändring av detaljplan för detaljplaner F2183 och E2146, 5163 inom stadsdelen Stampen i Göteborg.

Göteborg 2017-11-15

Karoline Rosgardt
Planchef

Stefan Rosén
Planhandläggare



2-XXXX