



SOLSTUDIE

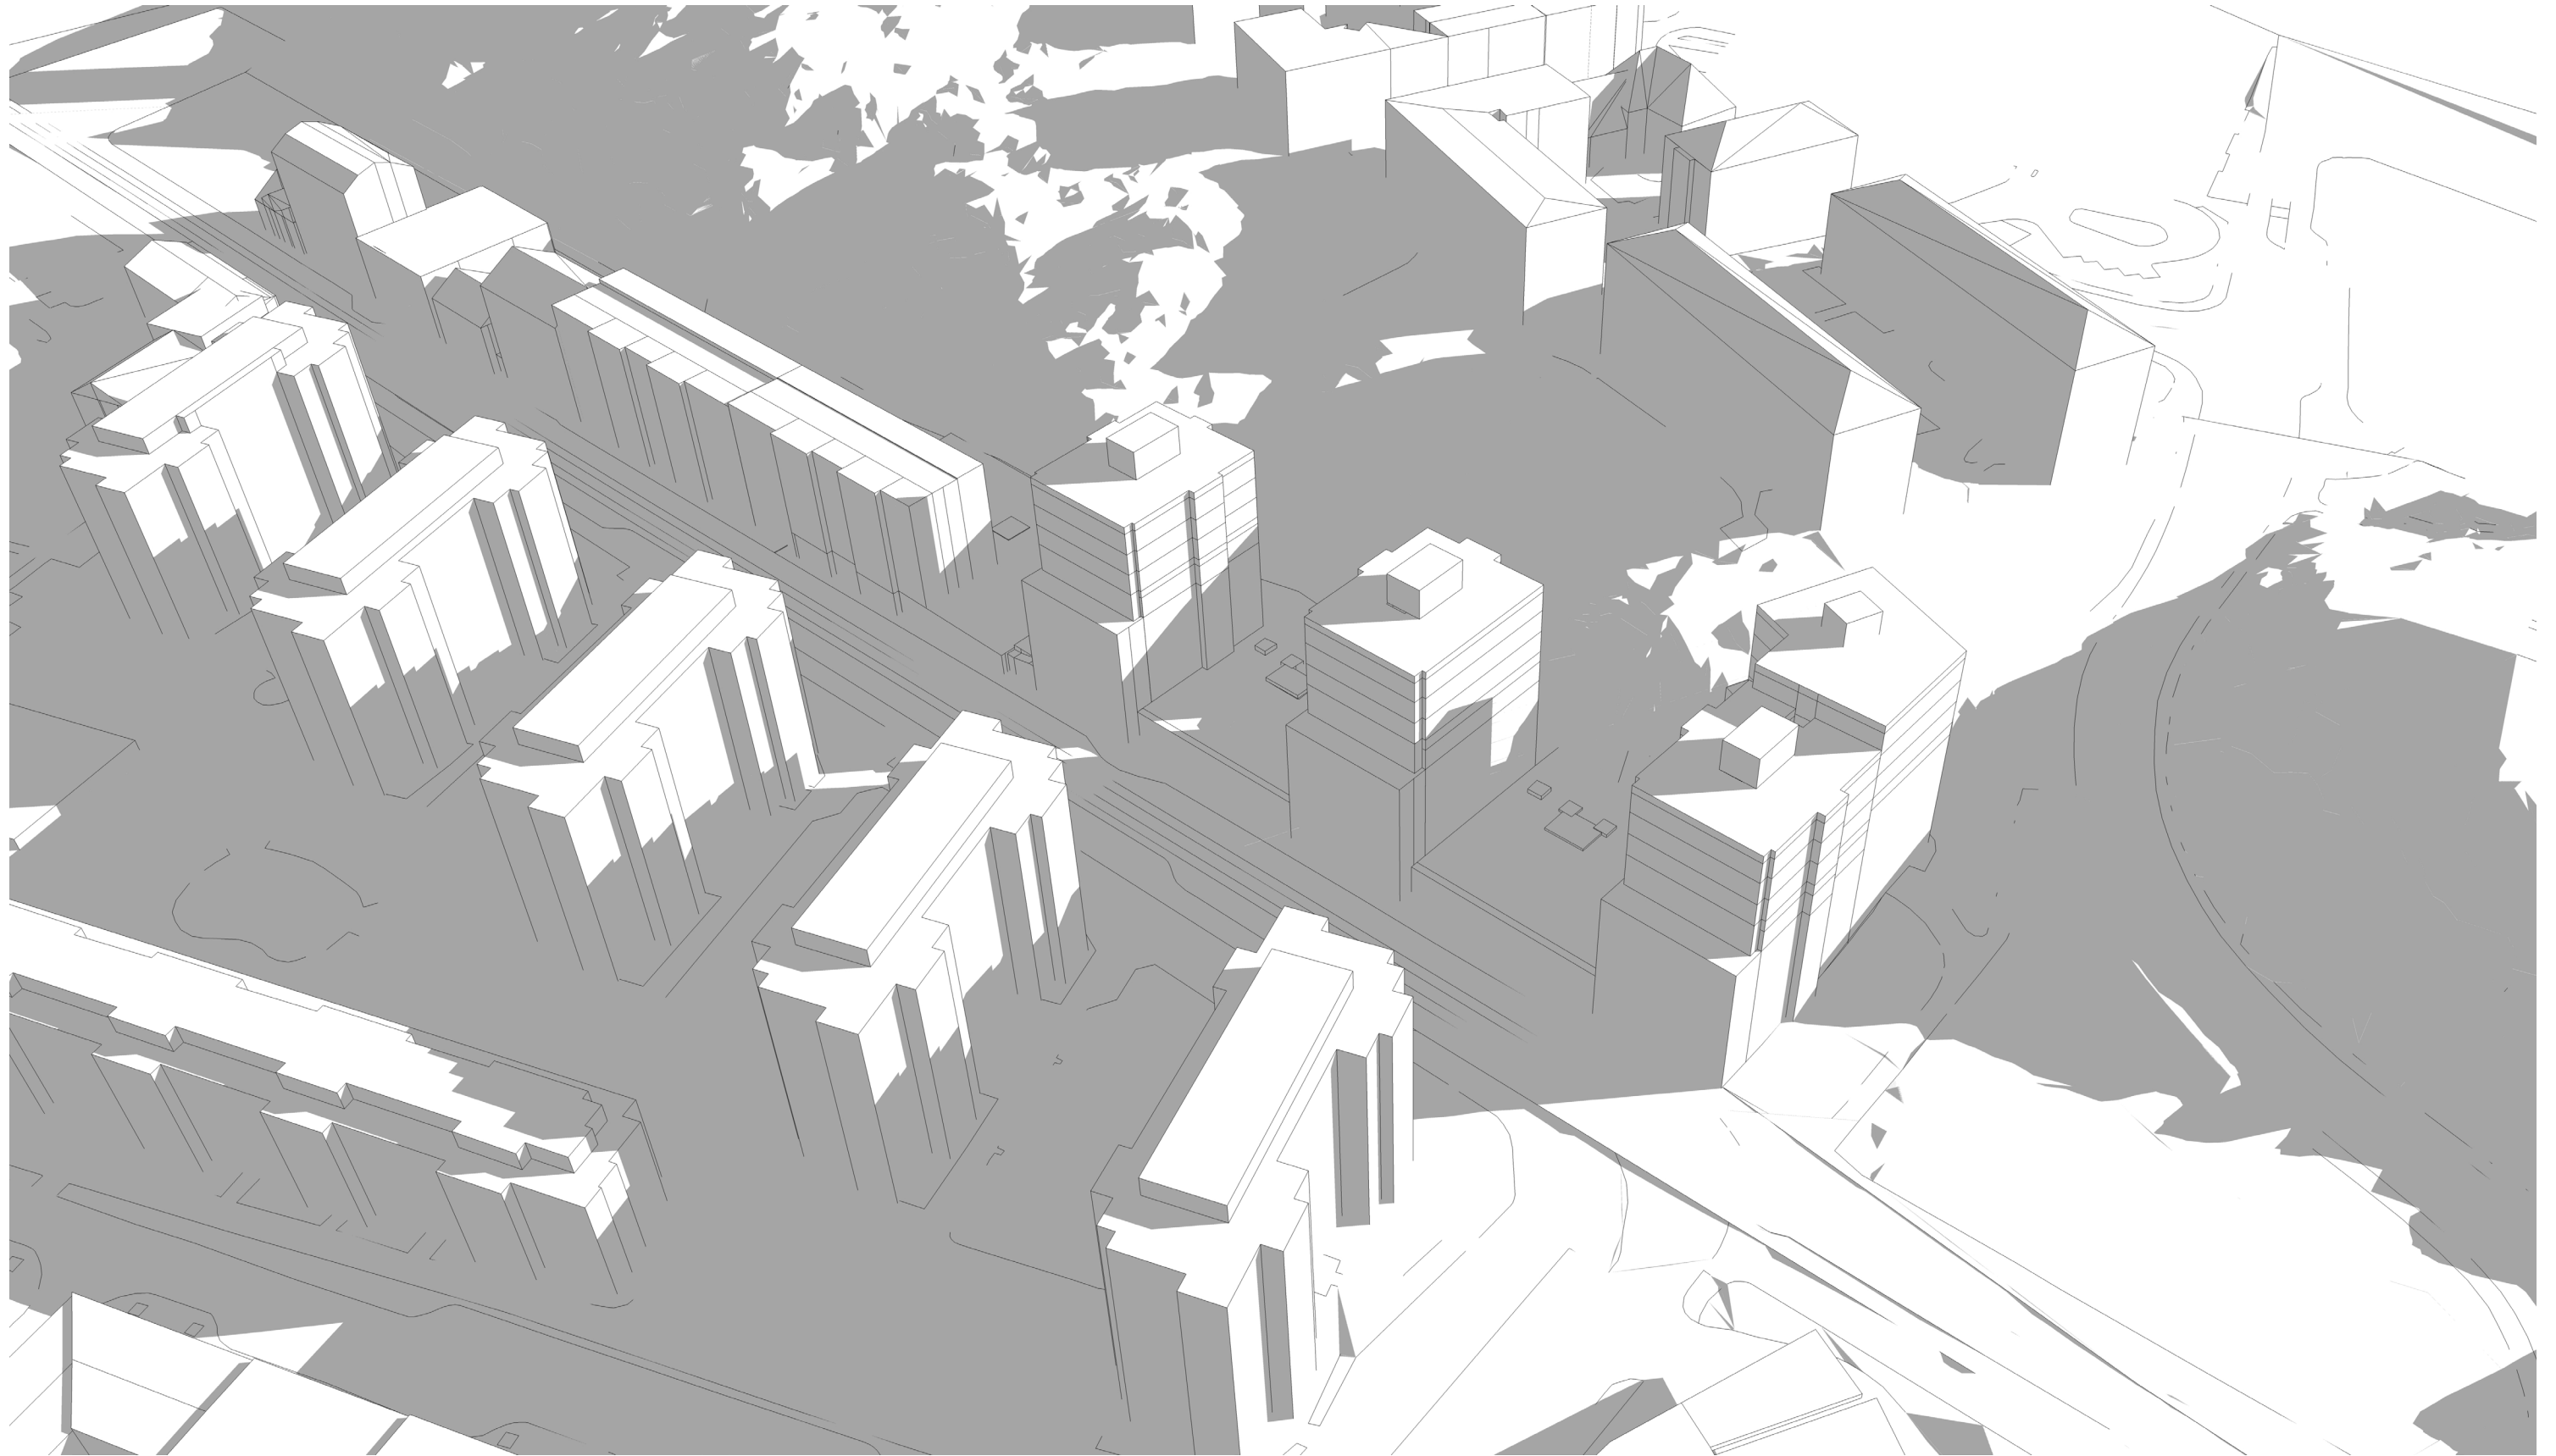


Vår/Höstdagjämning 0900

SOLSTUDIE

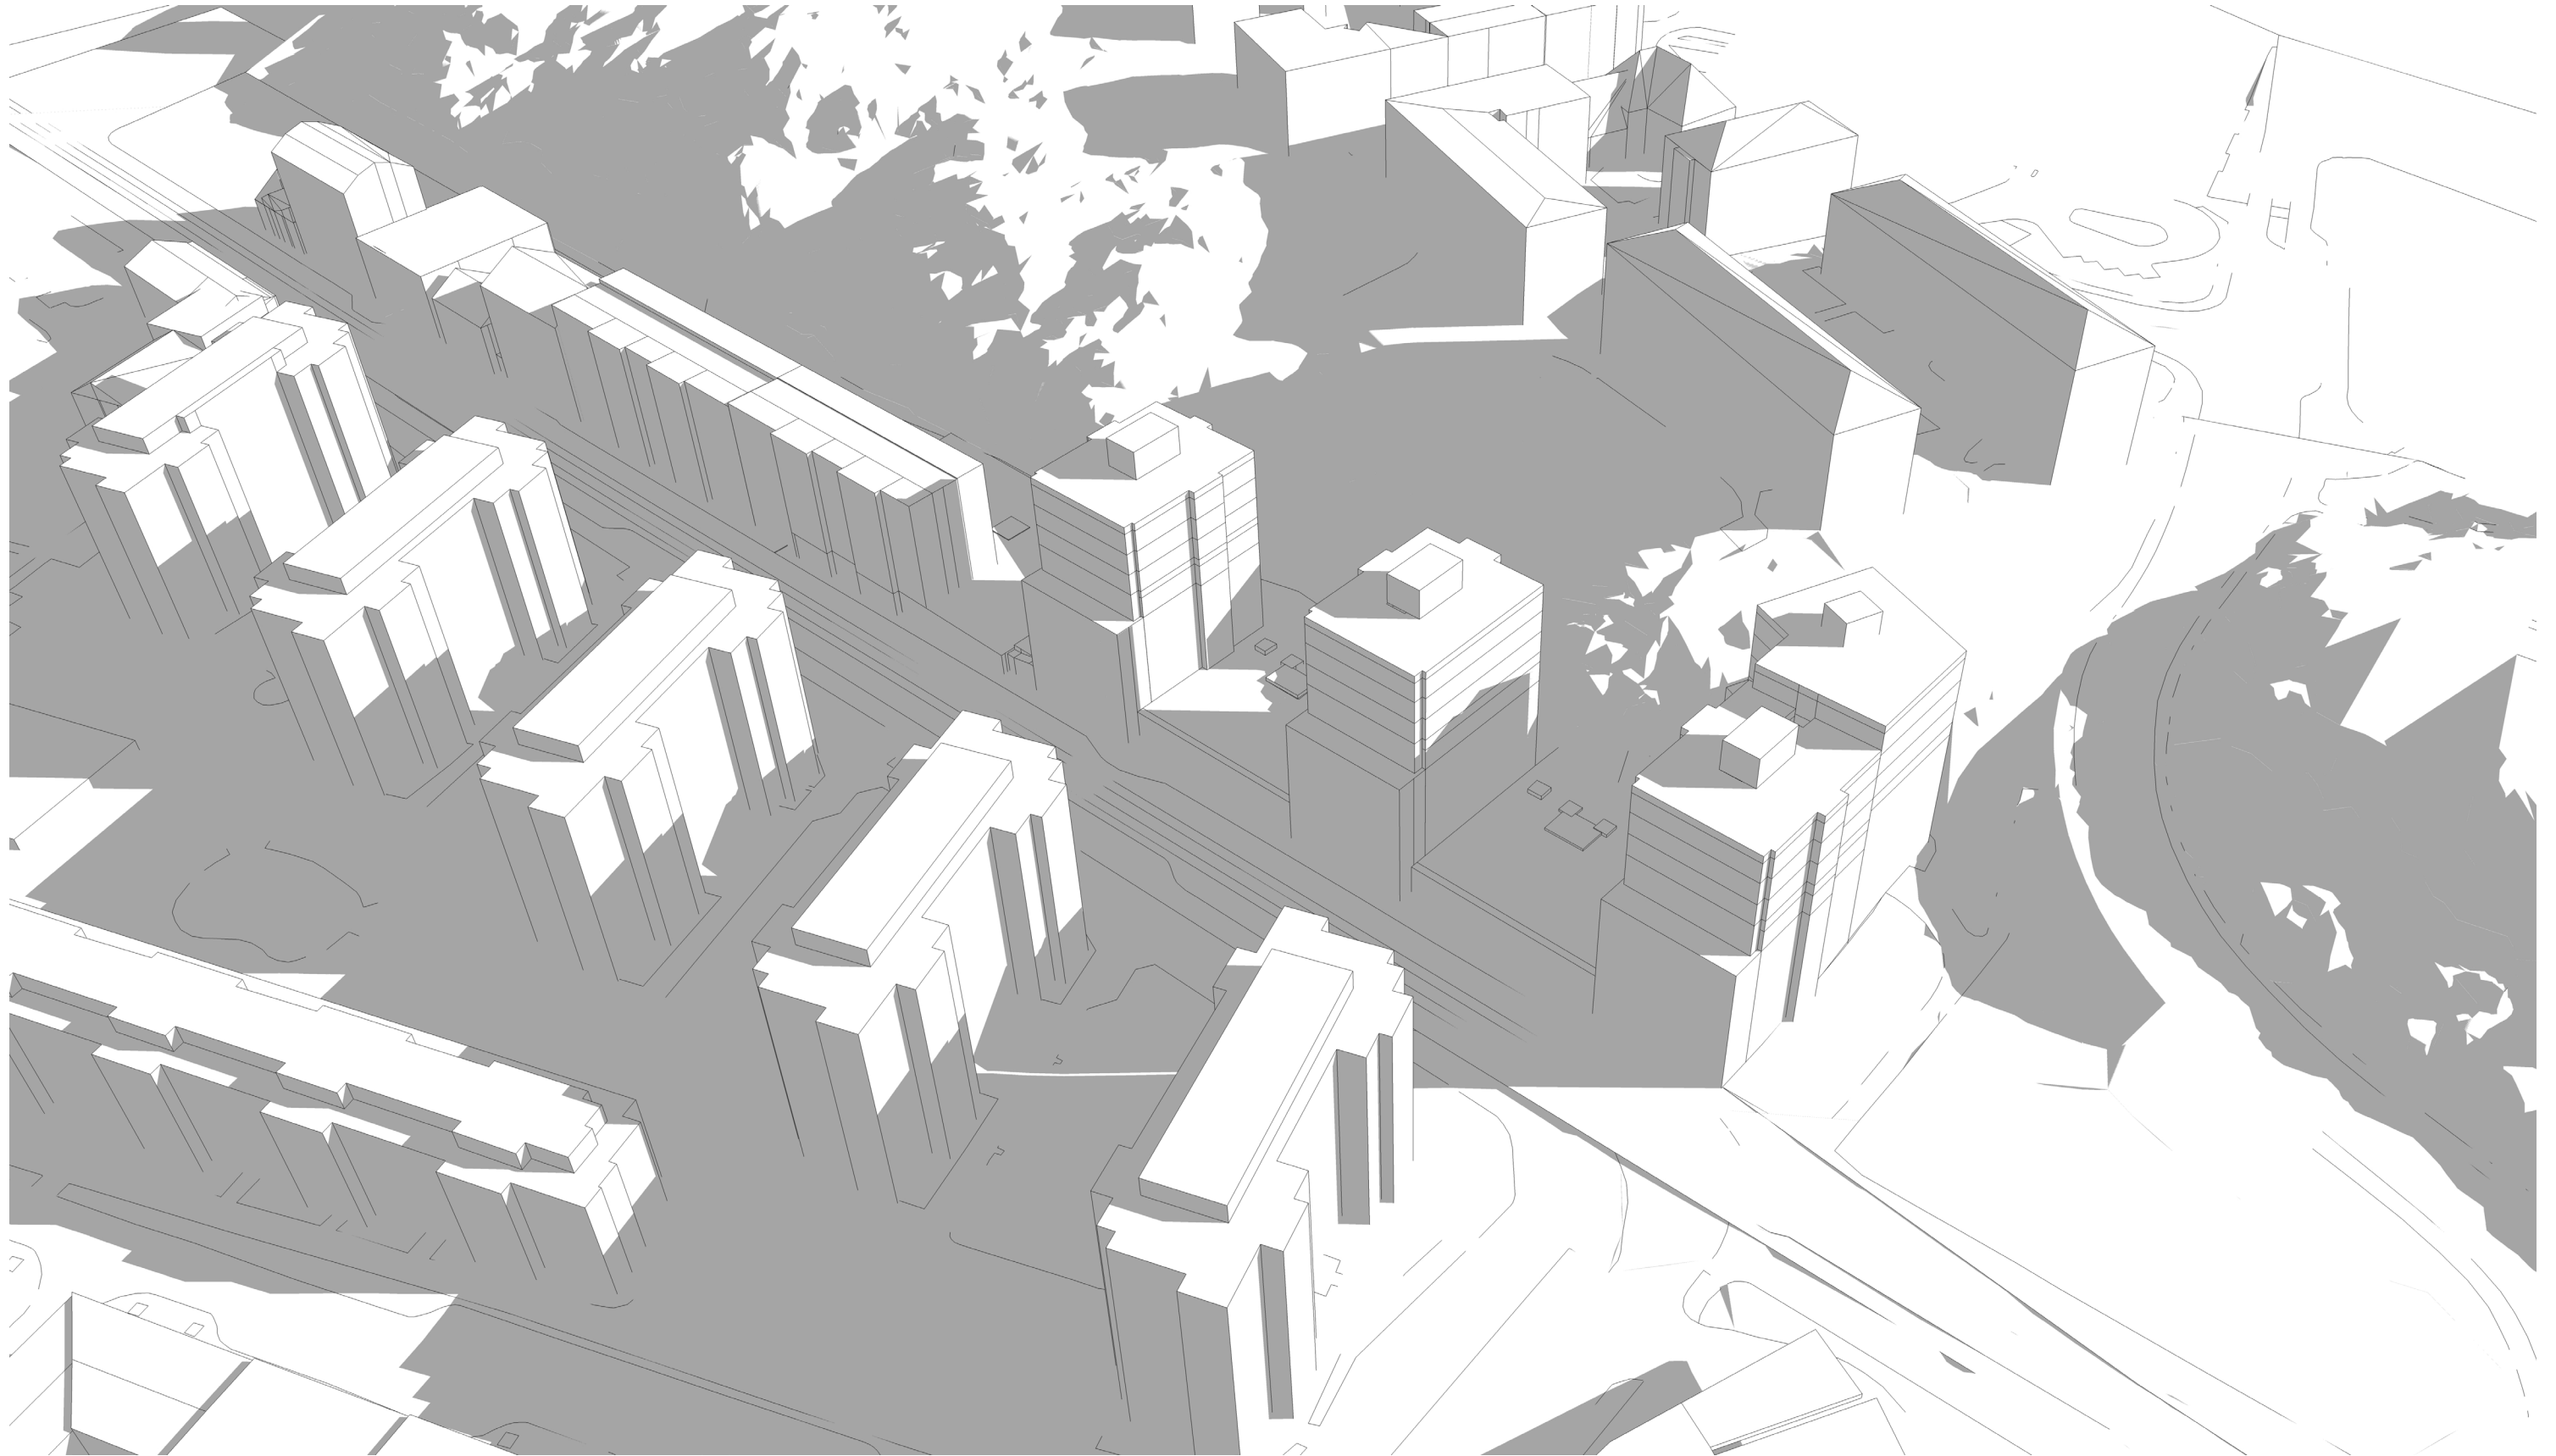


Vår/Höstdagjämning 0930

SOLSTUDIE

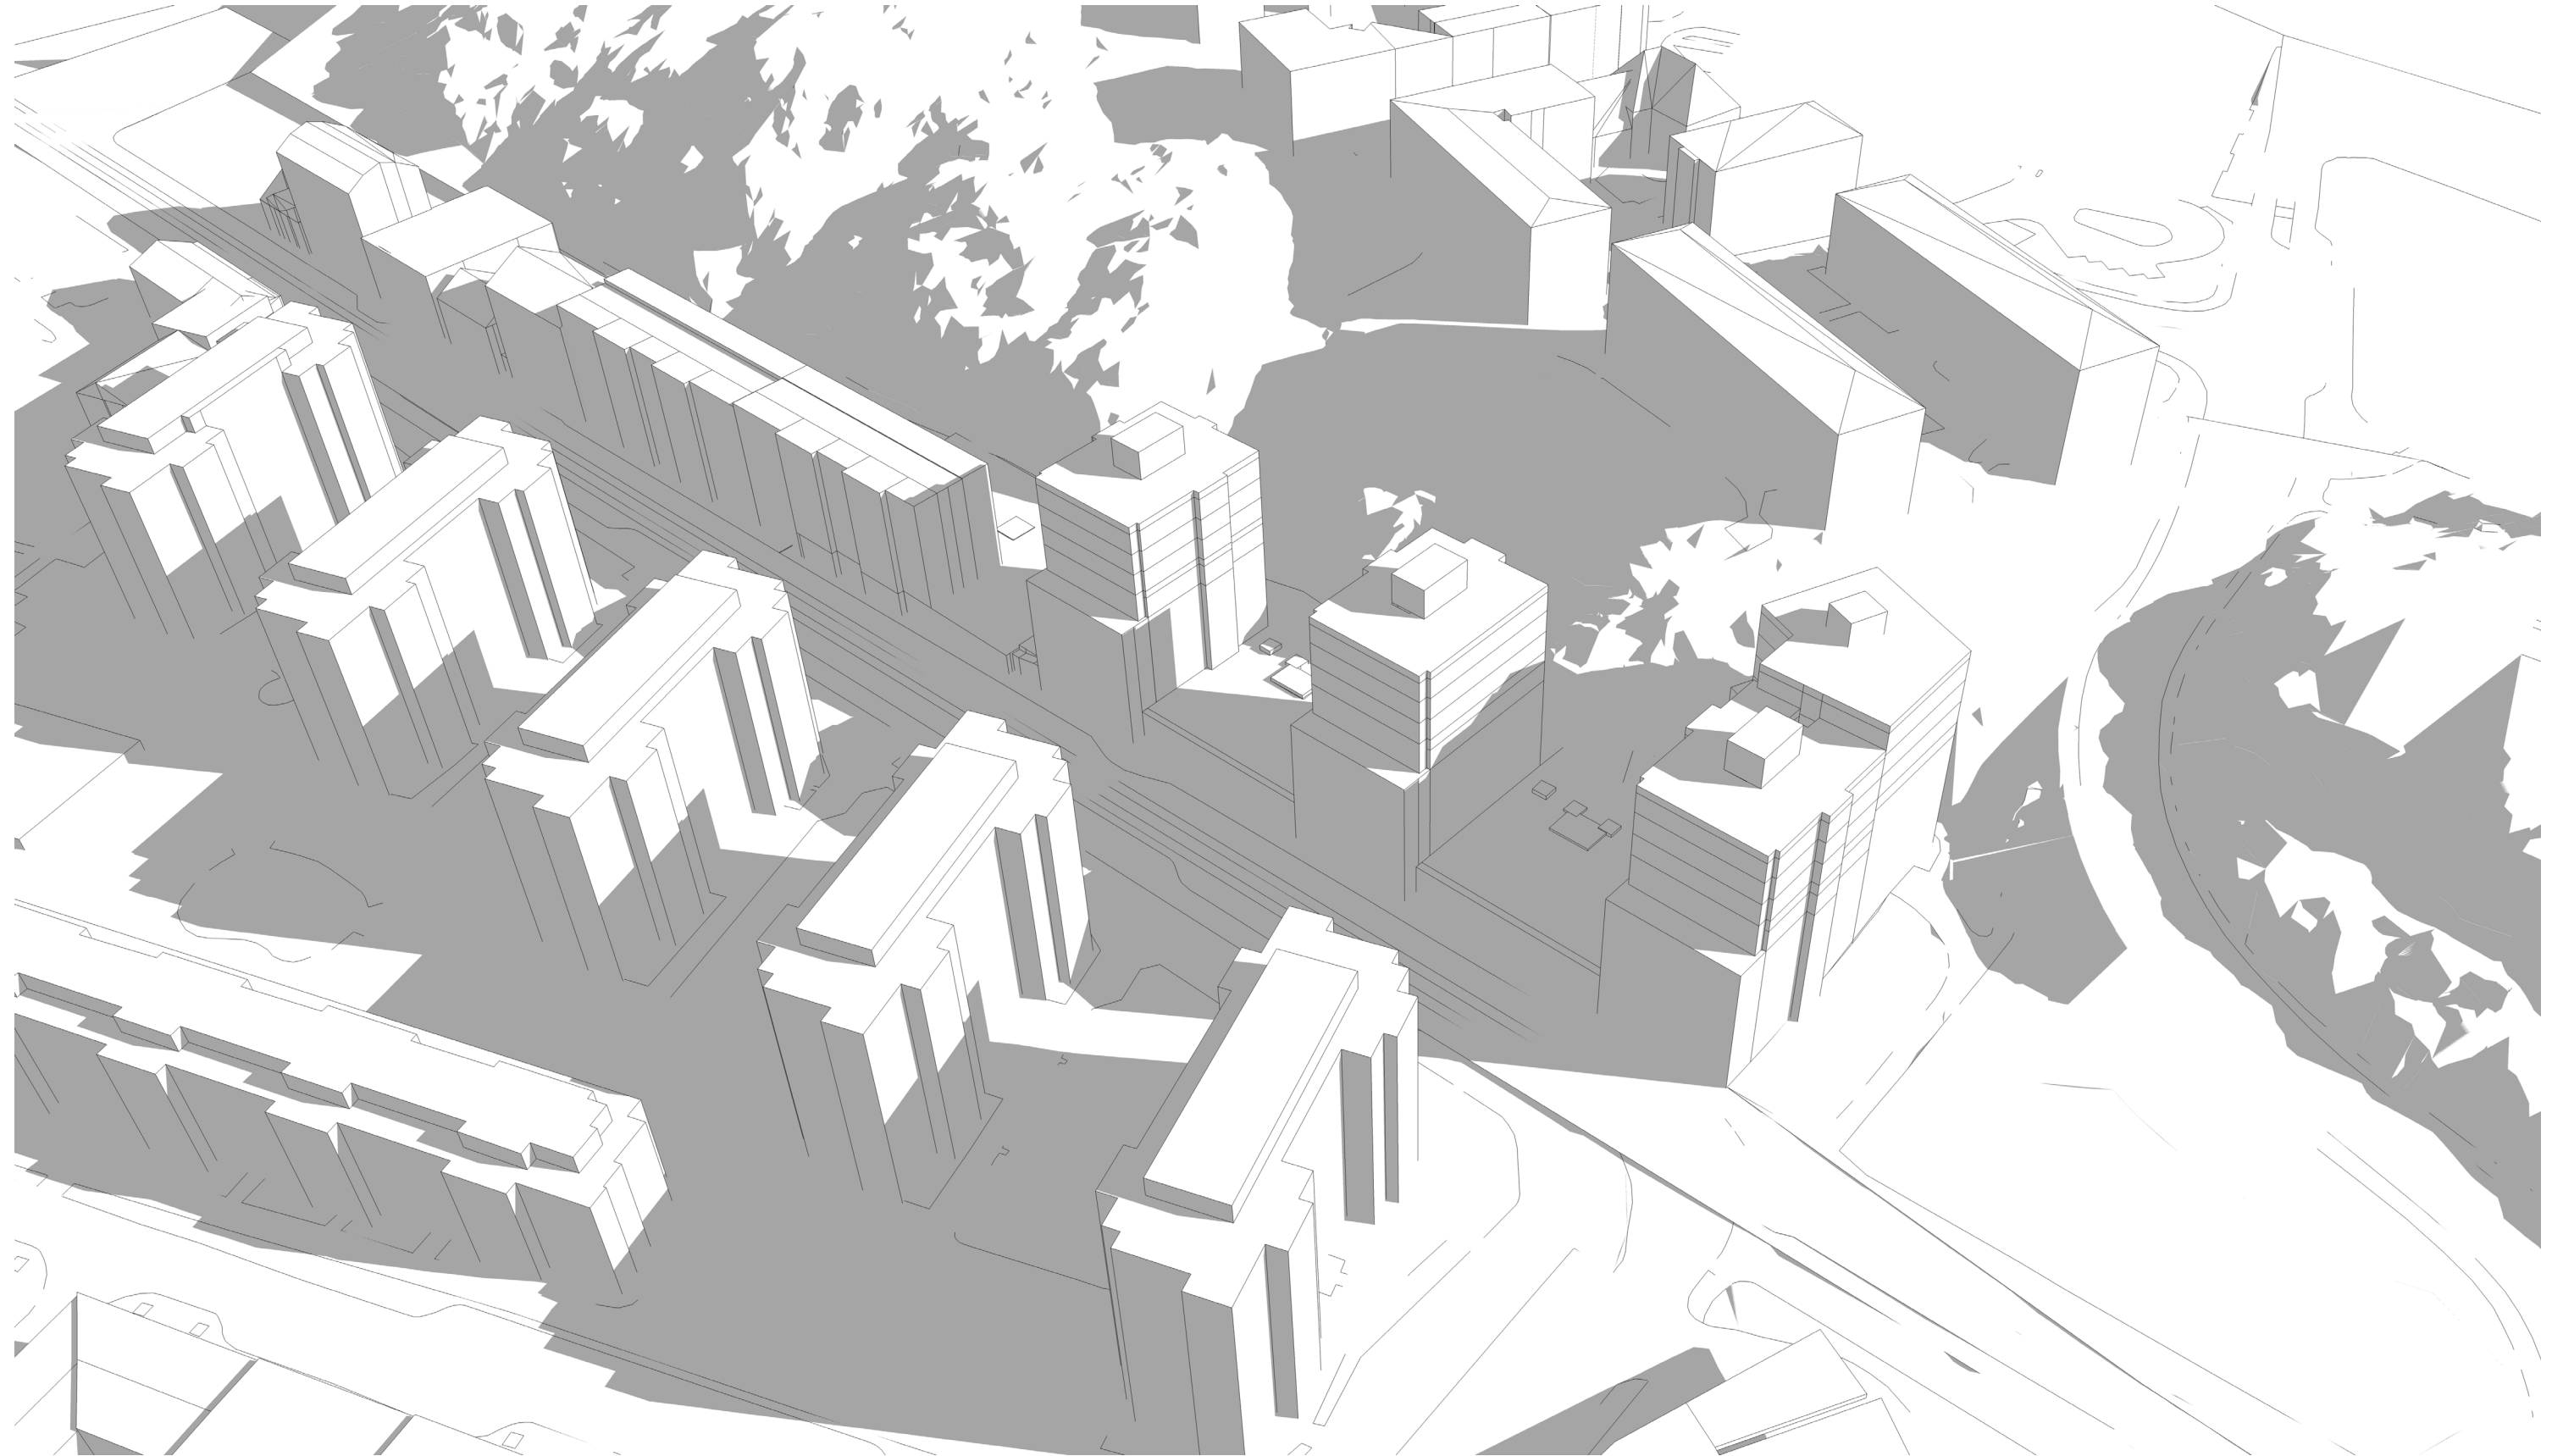


Vår/Höstdagjämning 1000

SOLSTUDIE

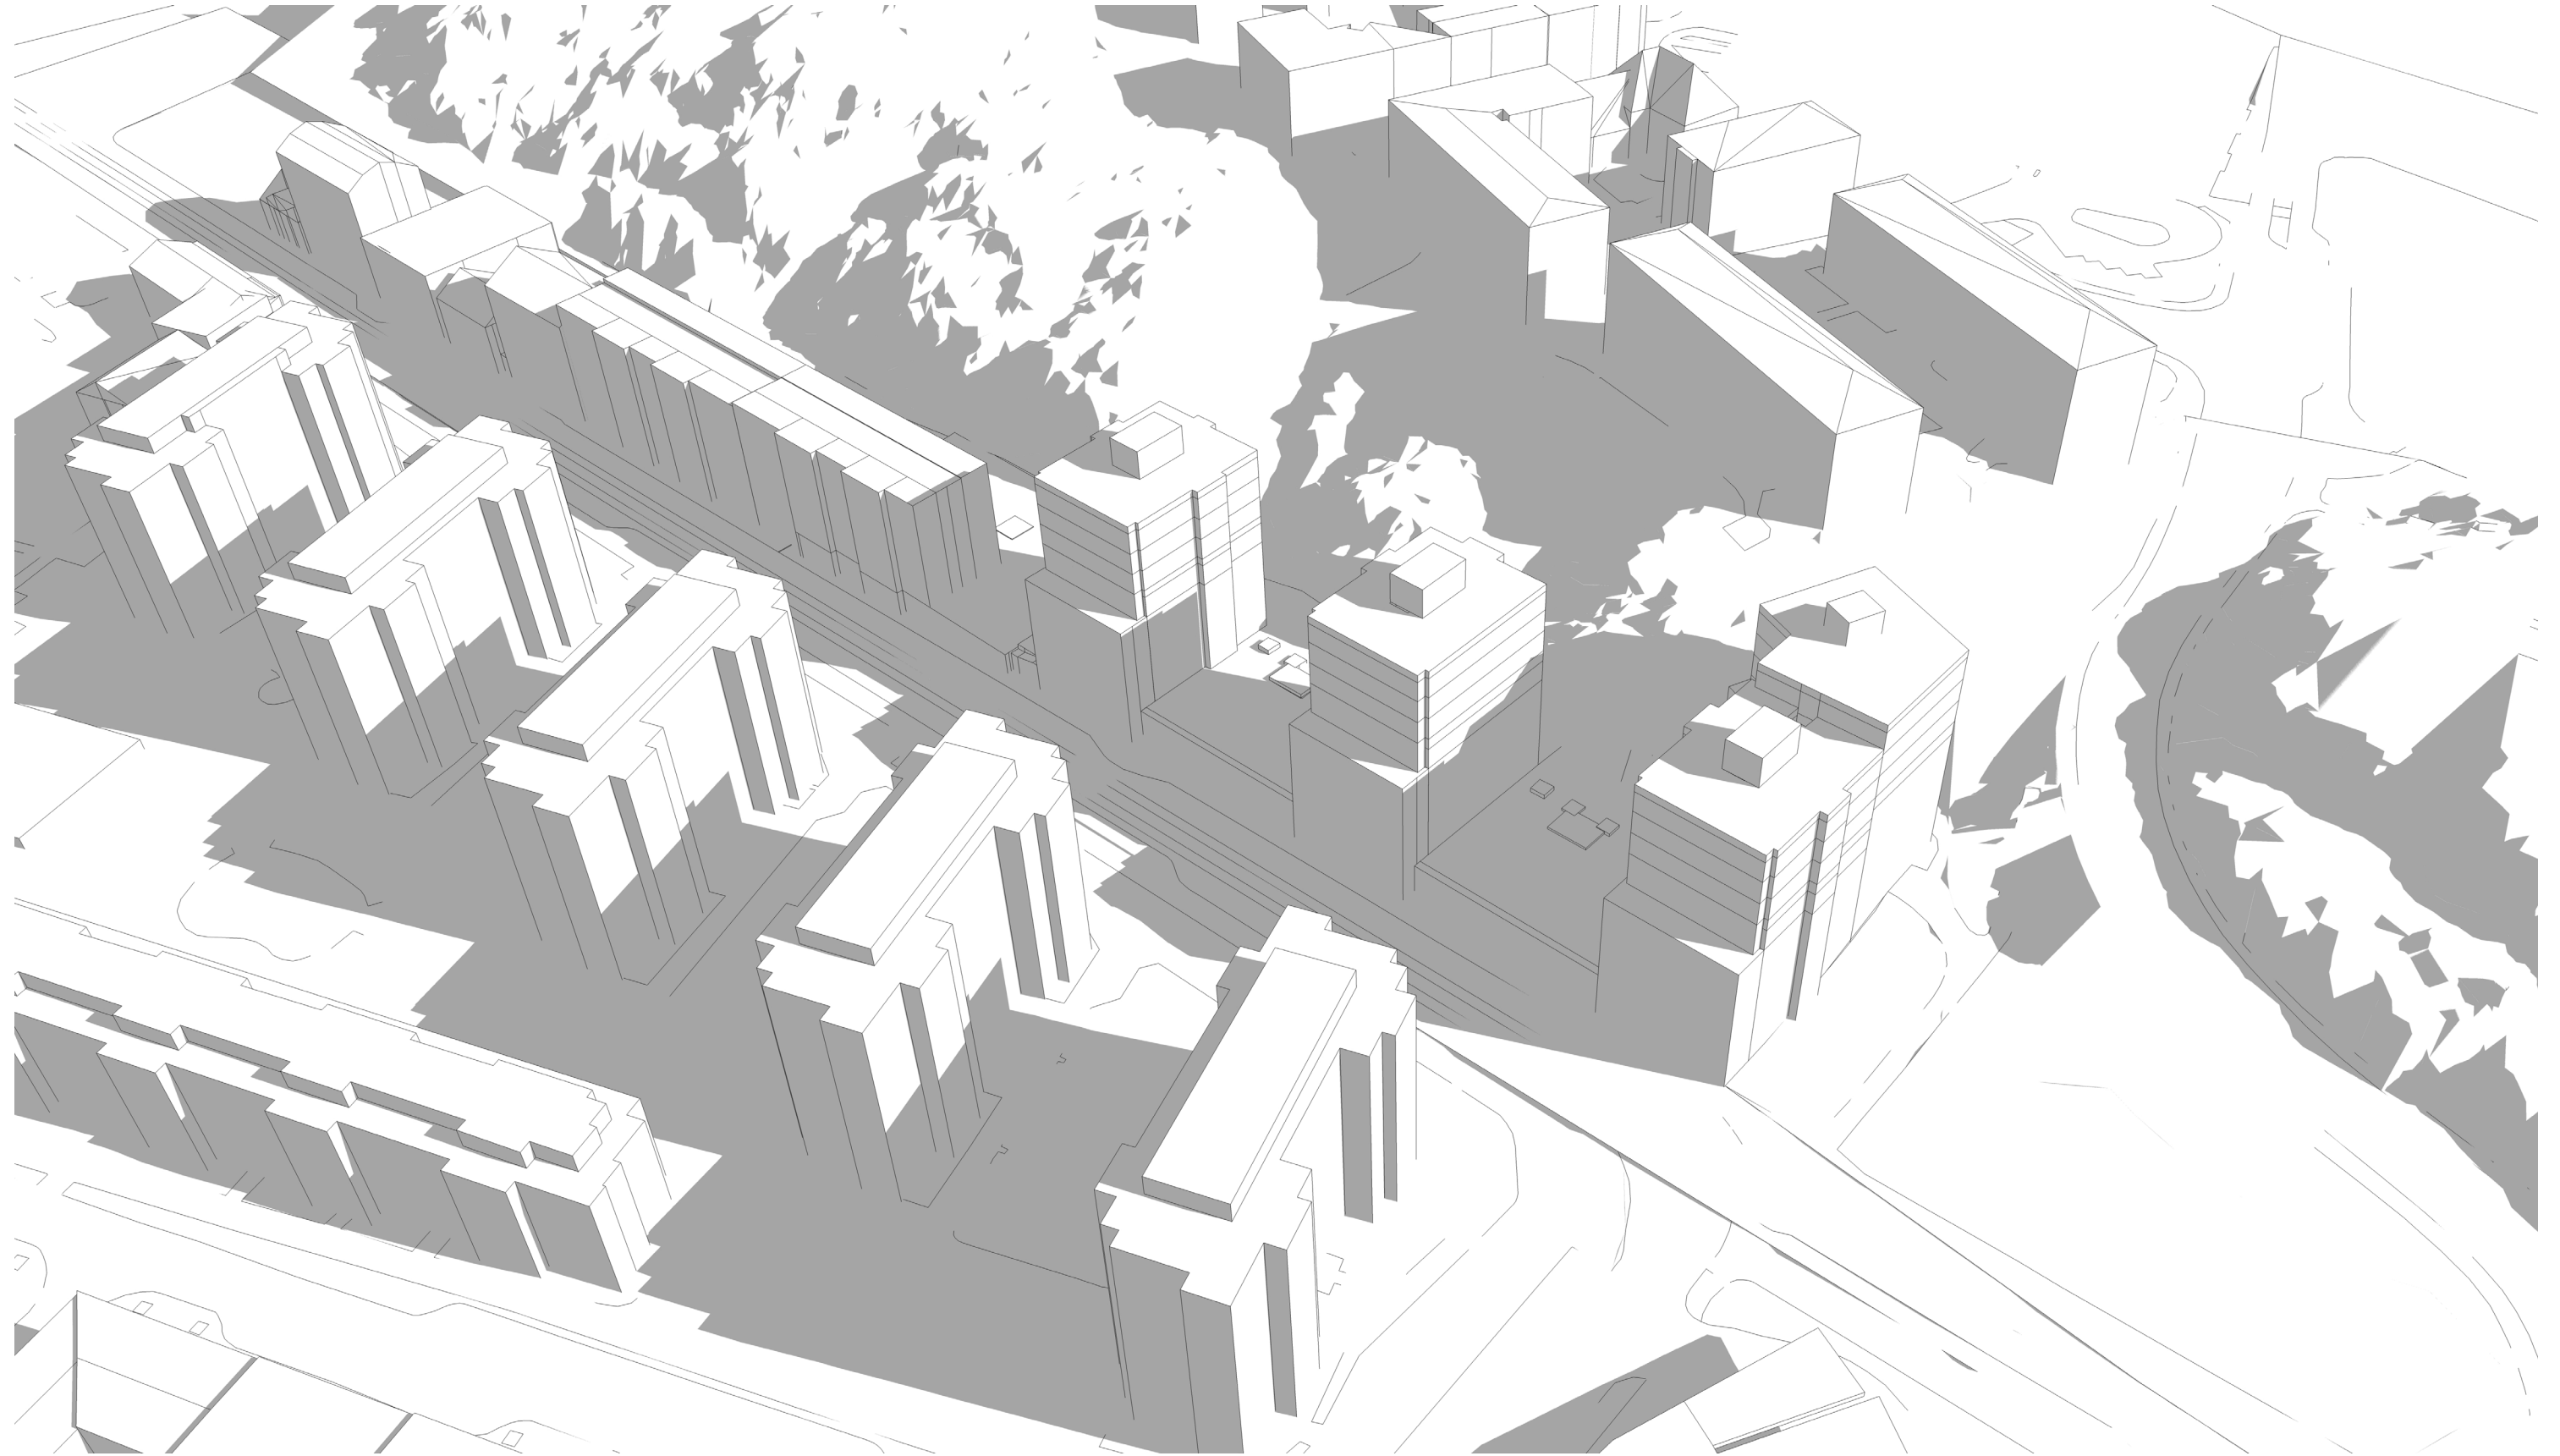


Vår/Höstdagjämning 1030

SOLSTUDIE

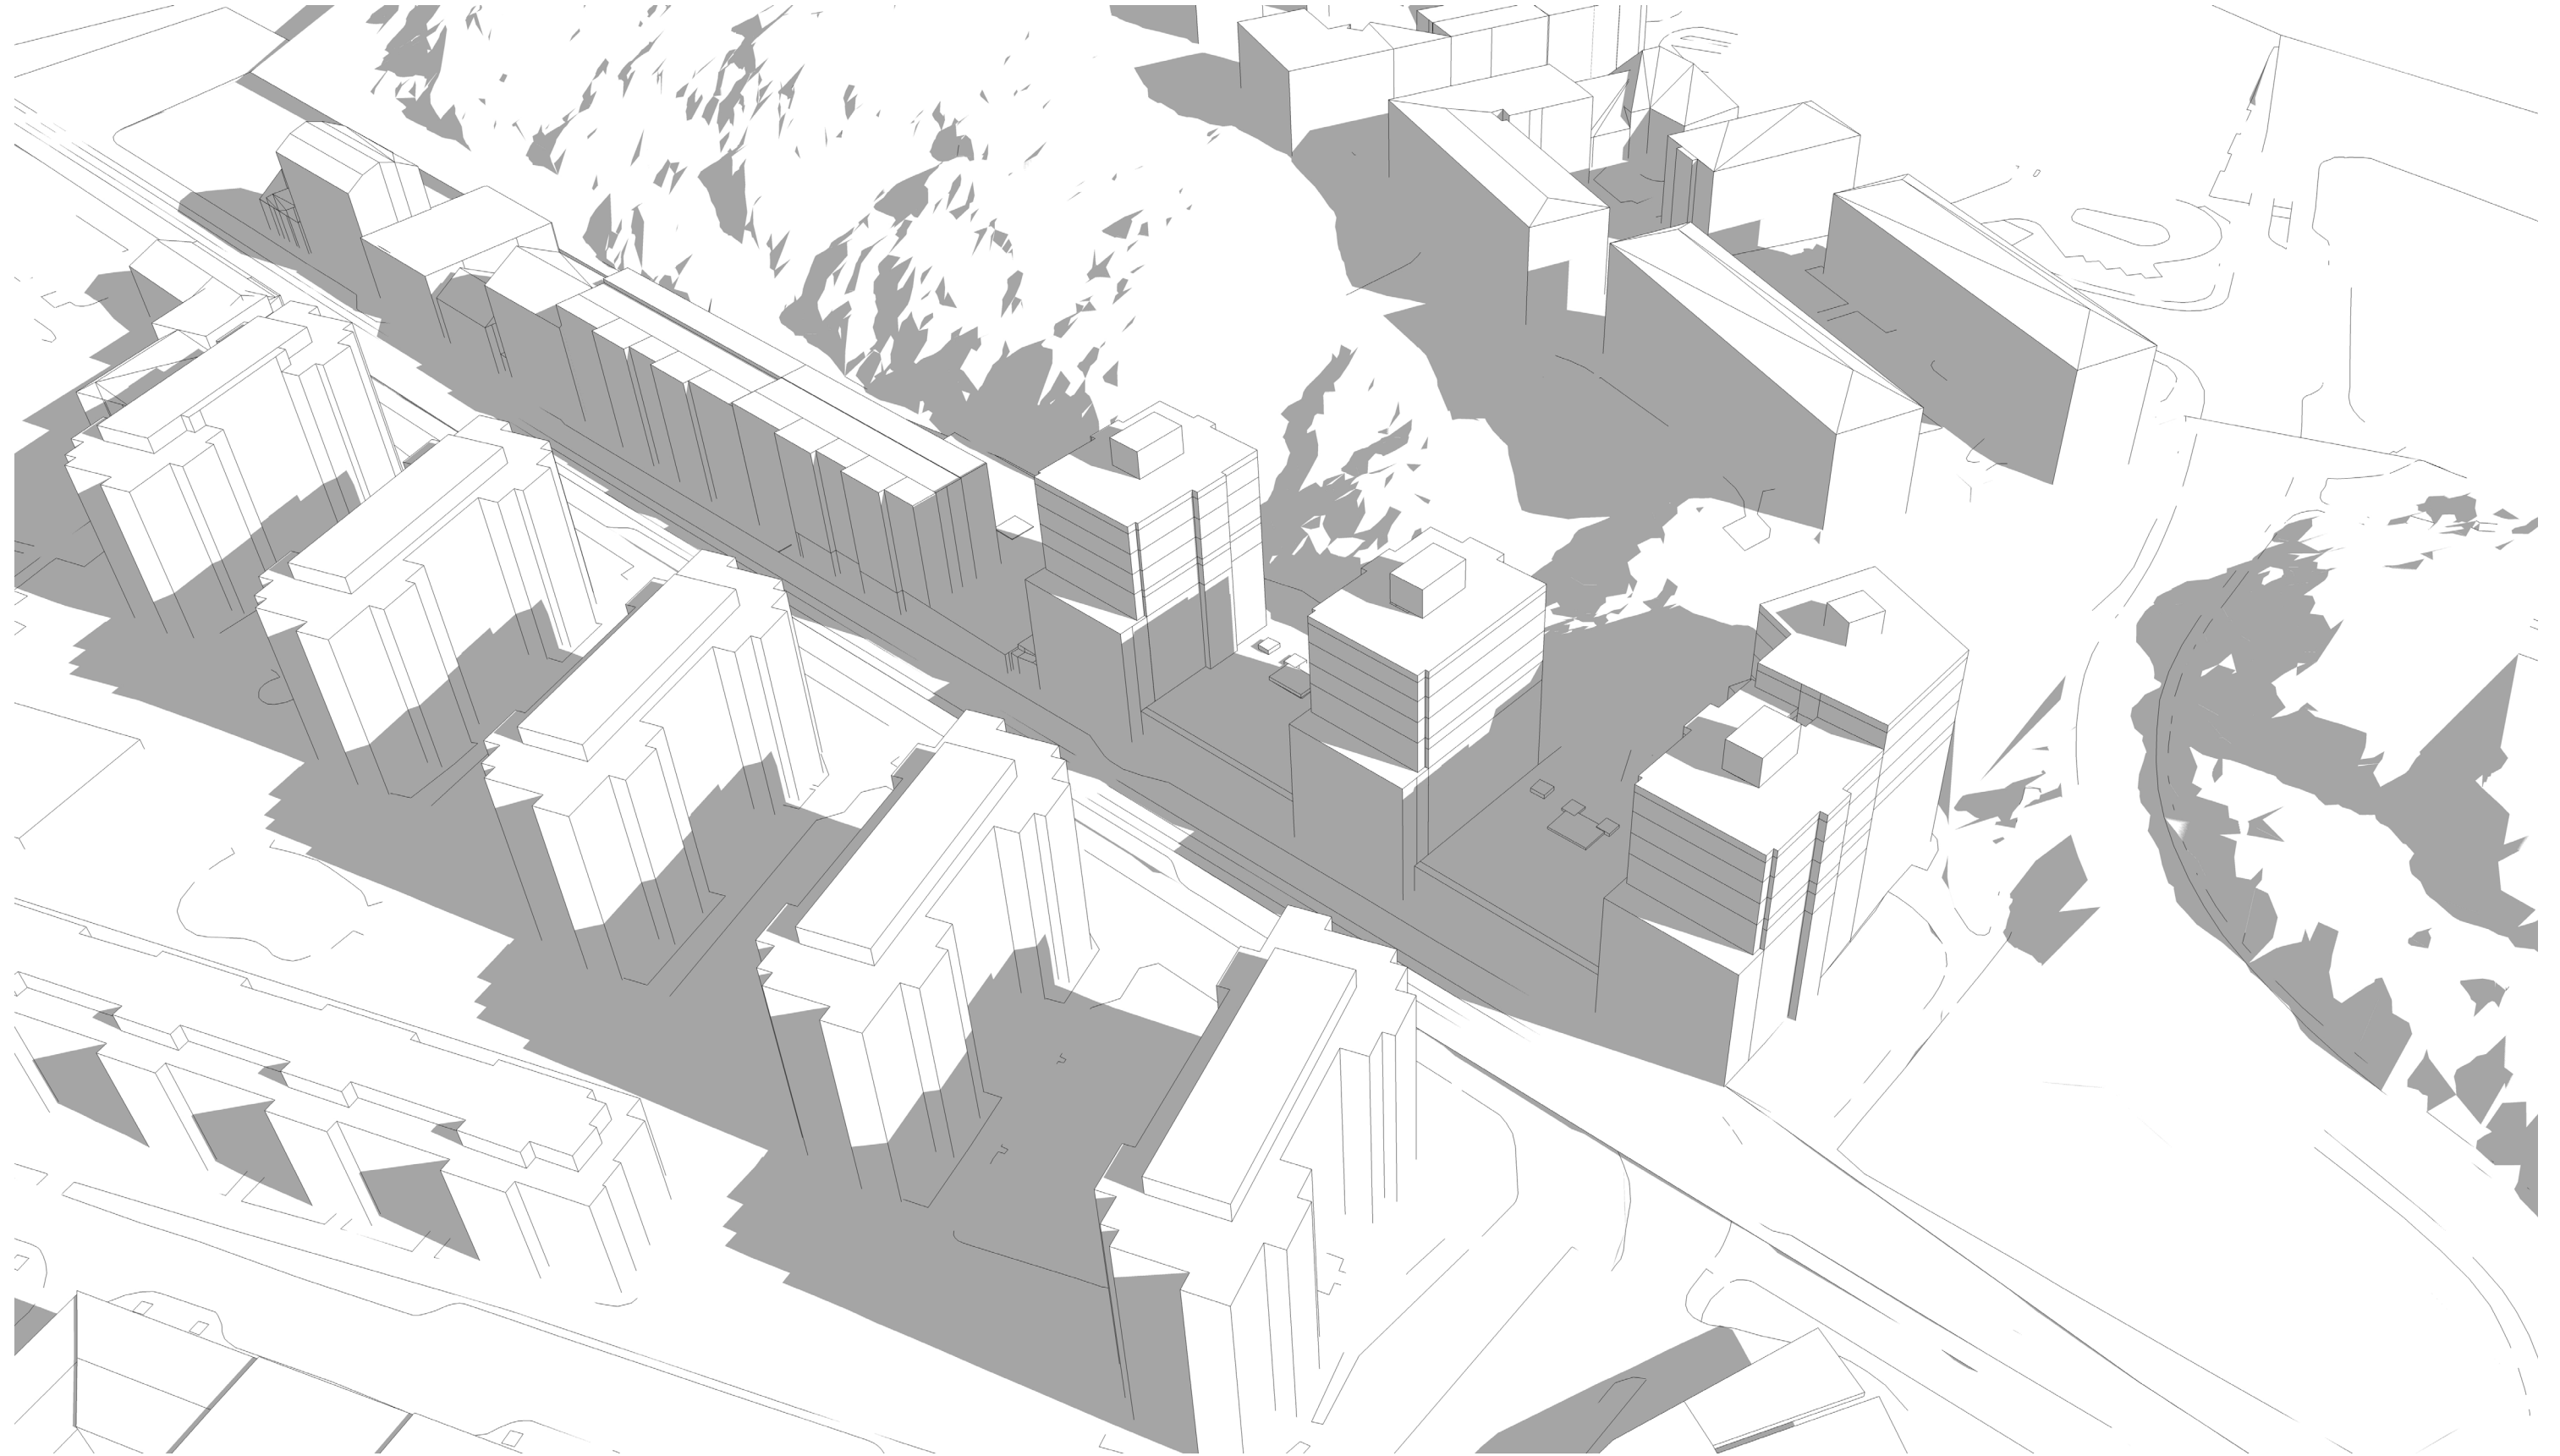


Vår/Höstdagjämning 1100

SOLSTUDIE

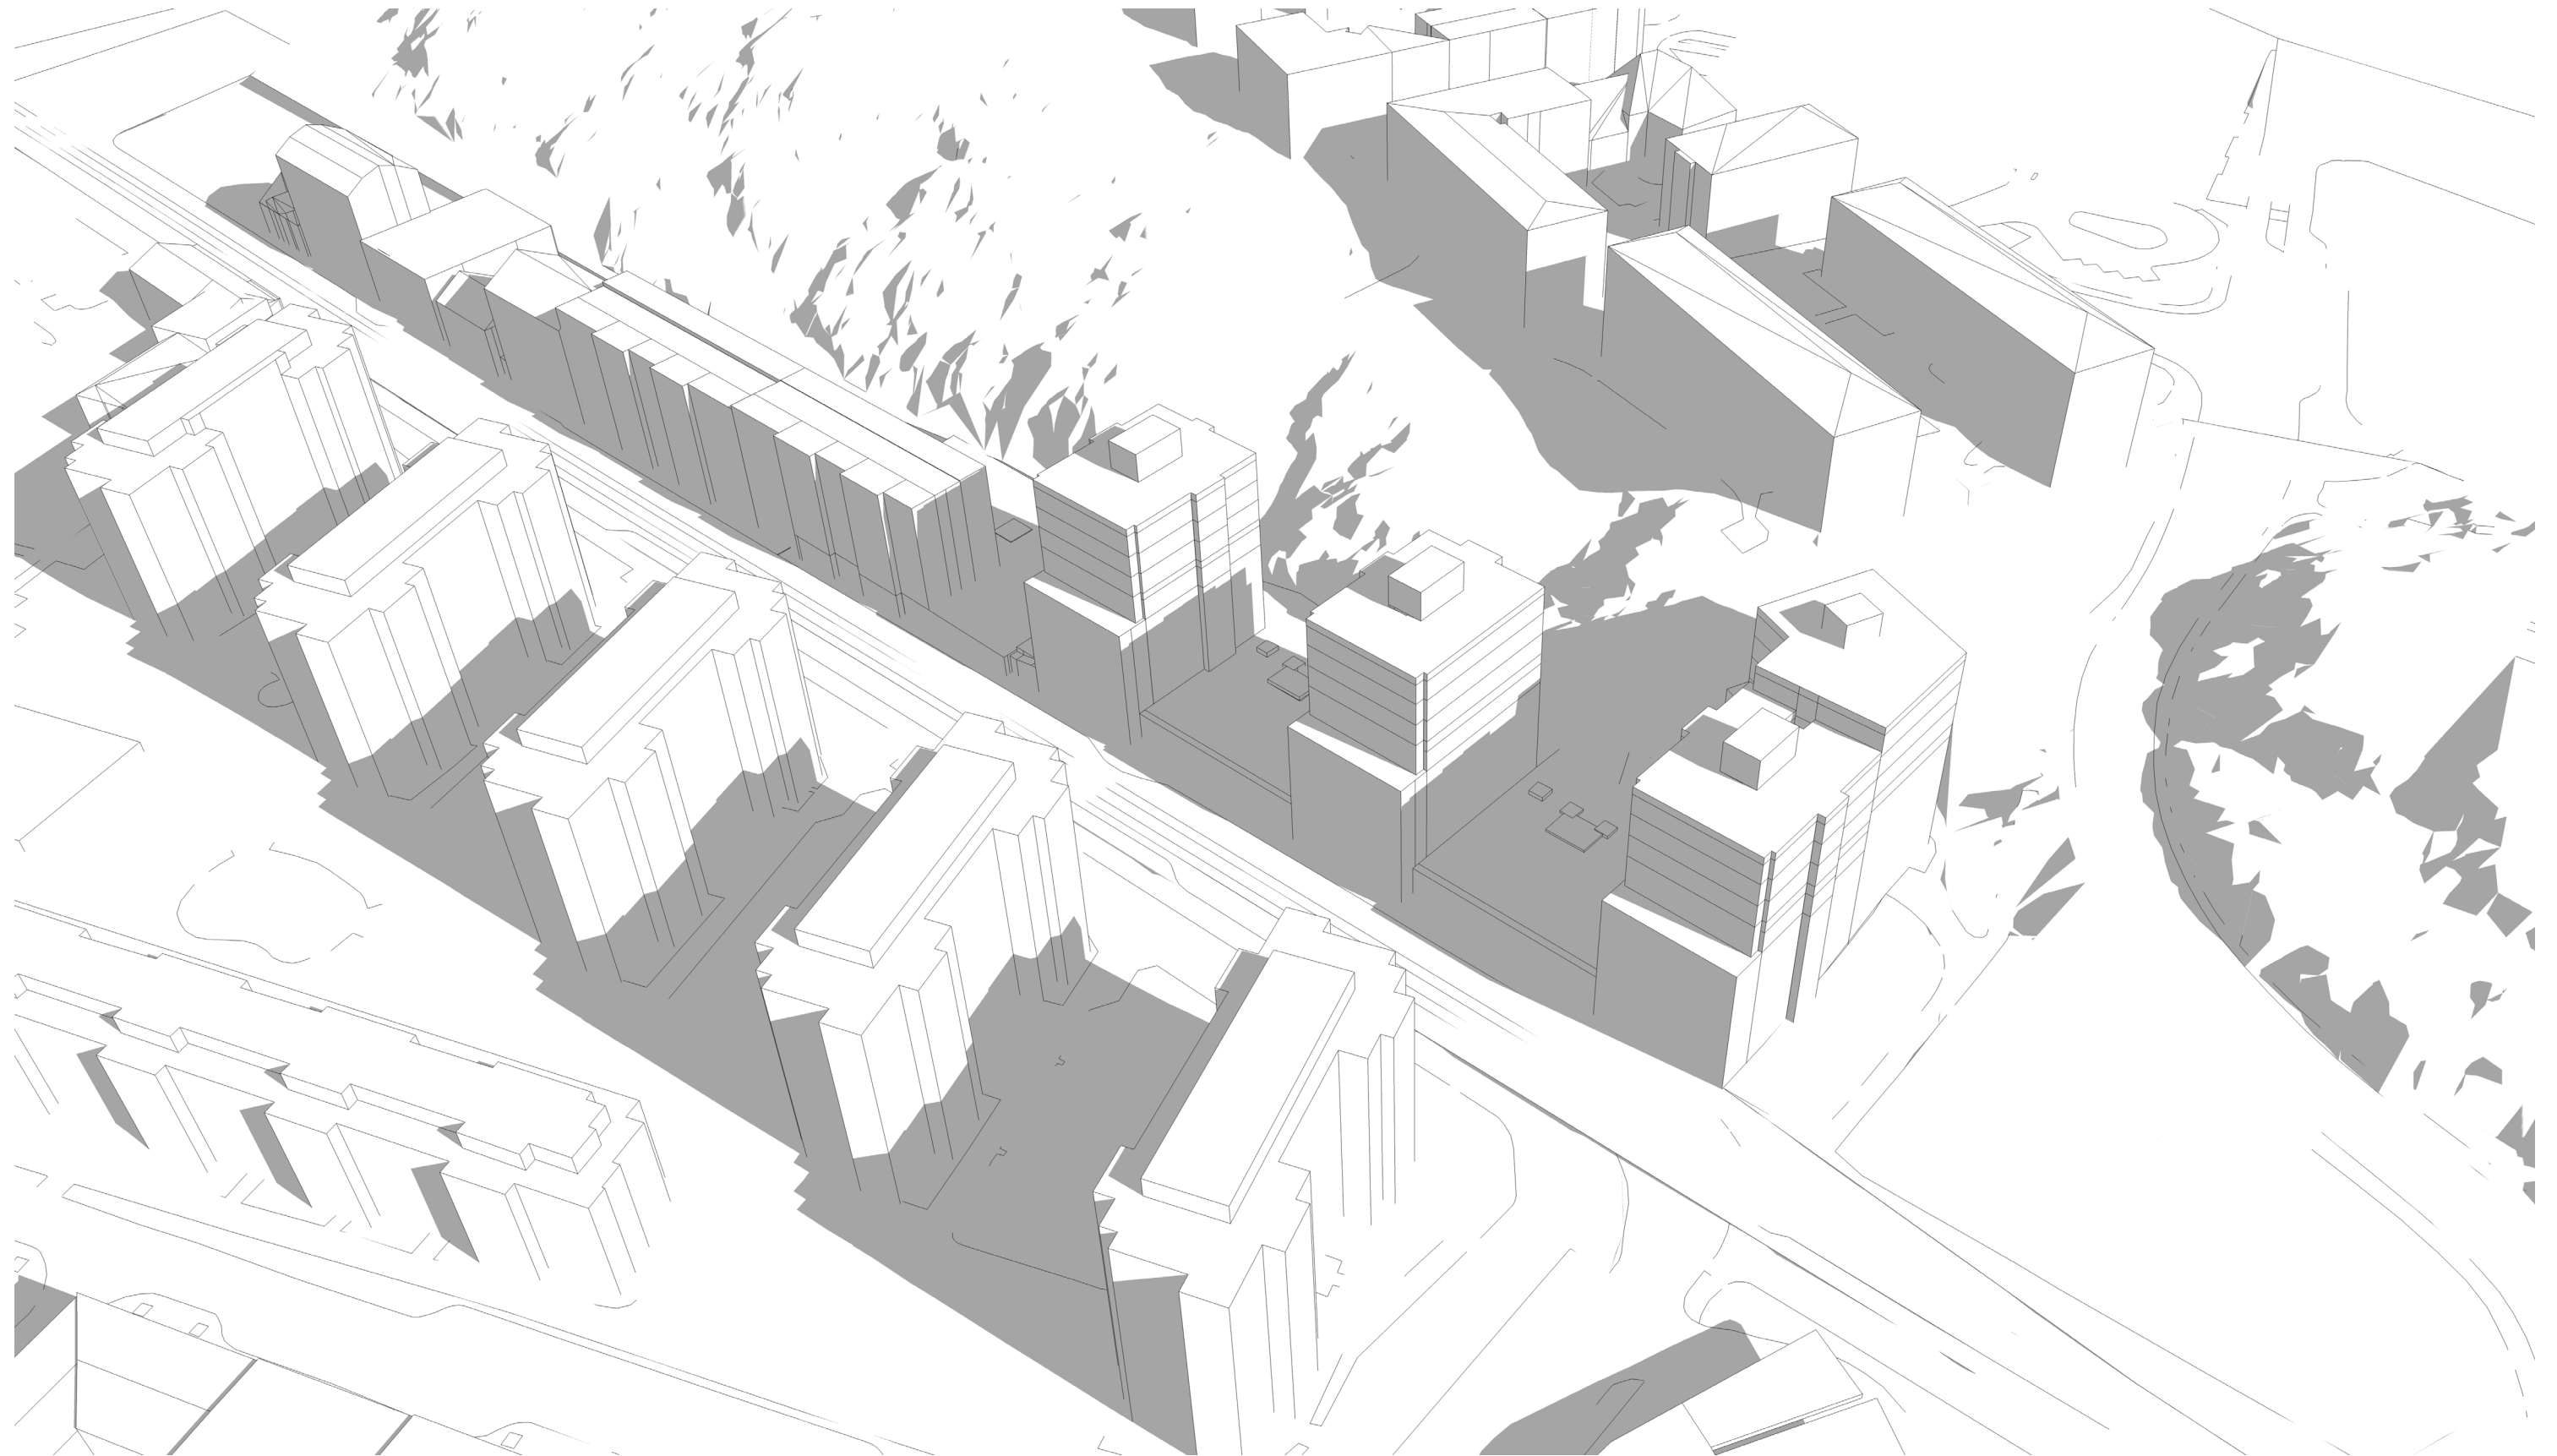


Vår/Höstdagjämning 1130

SOLSTUDIE

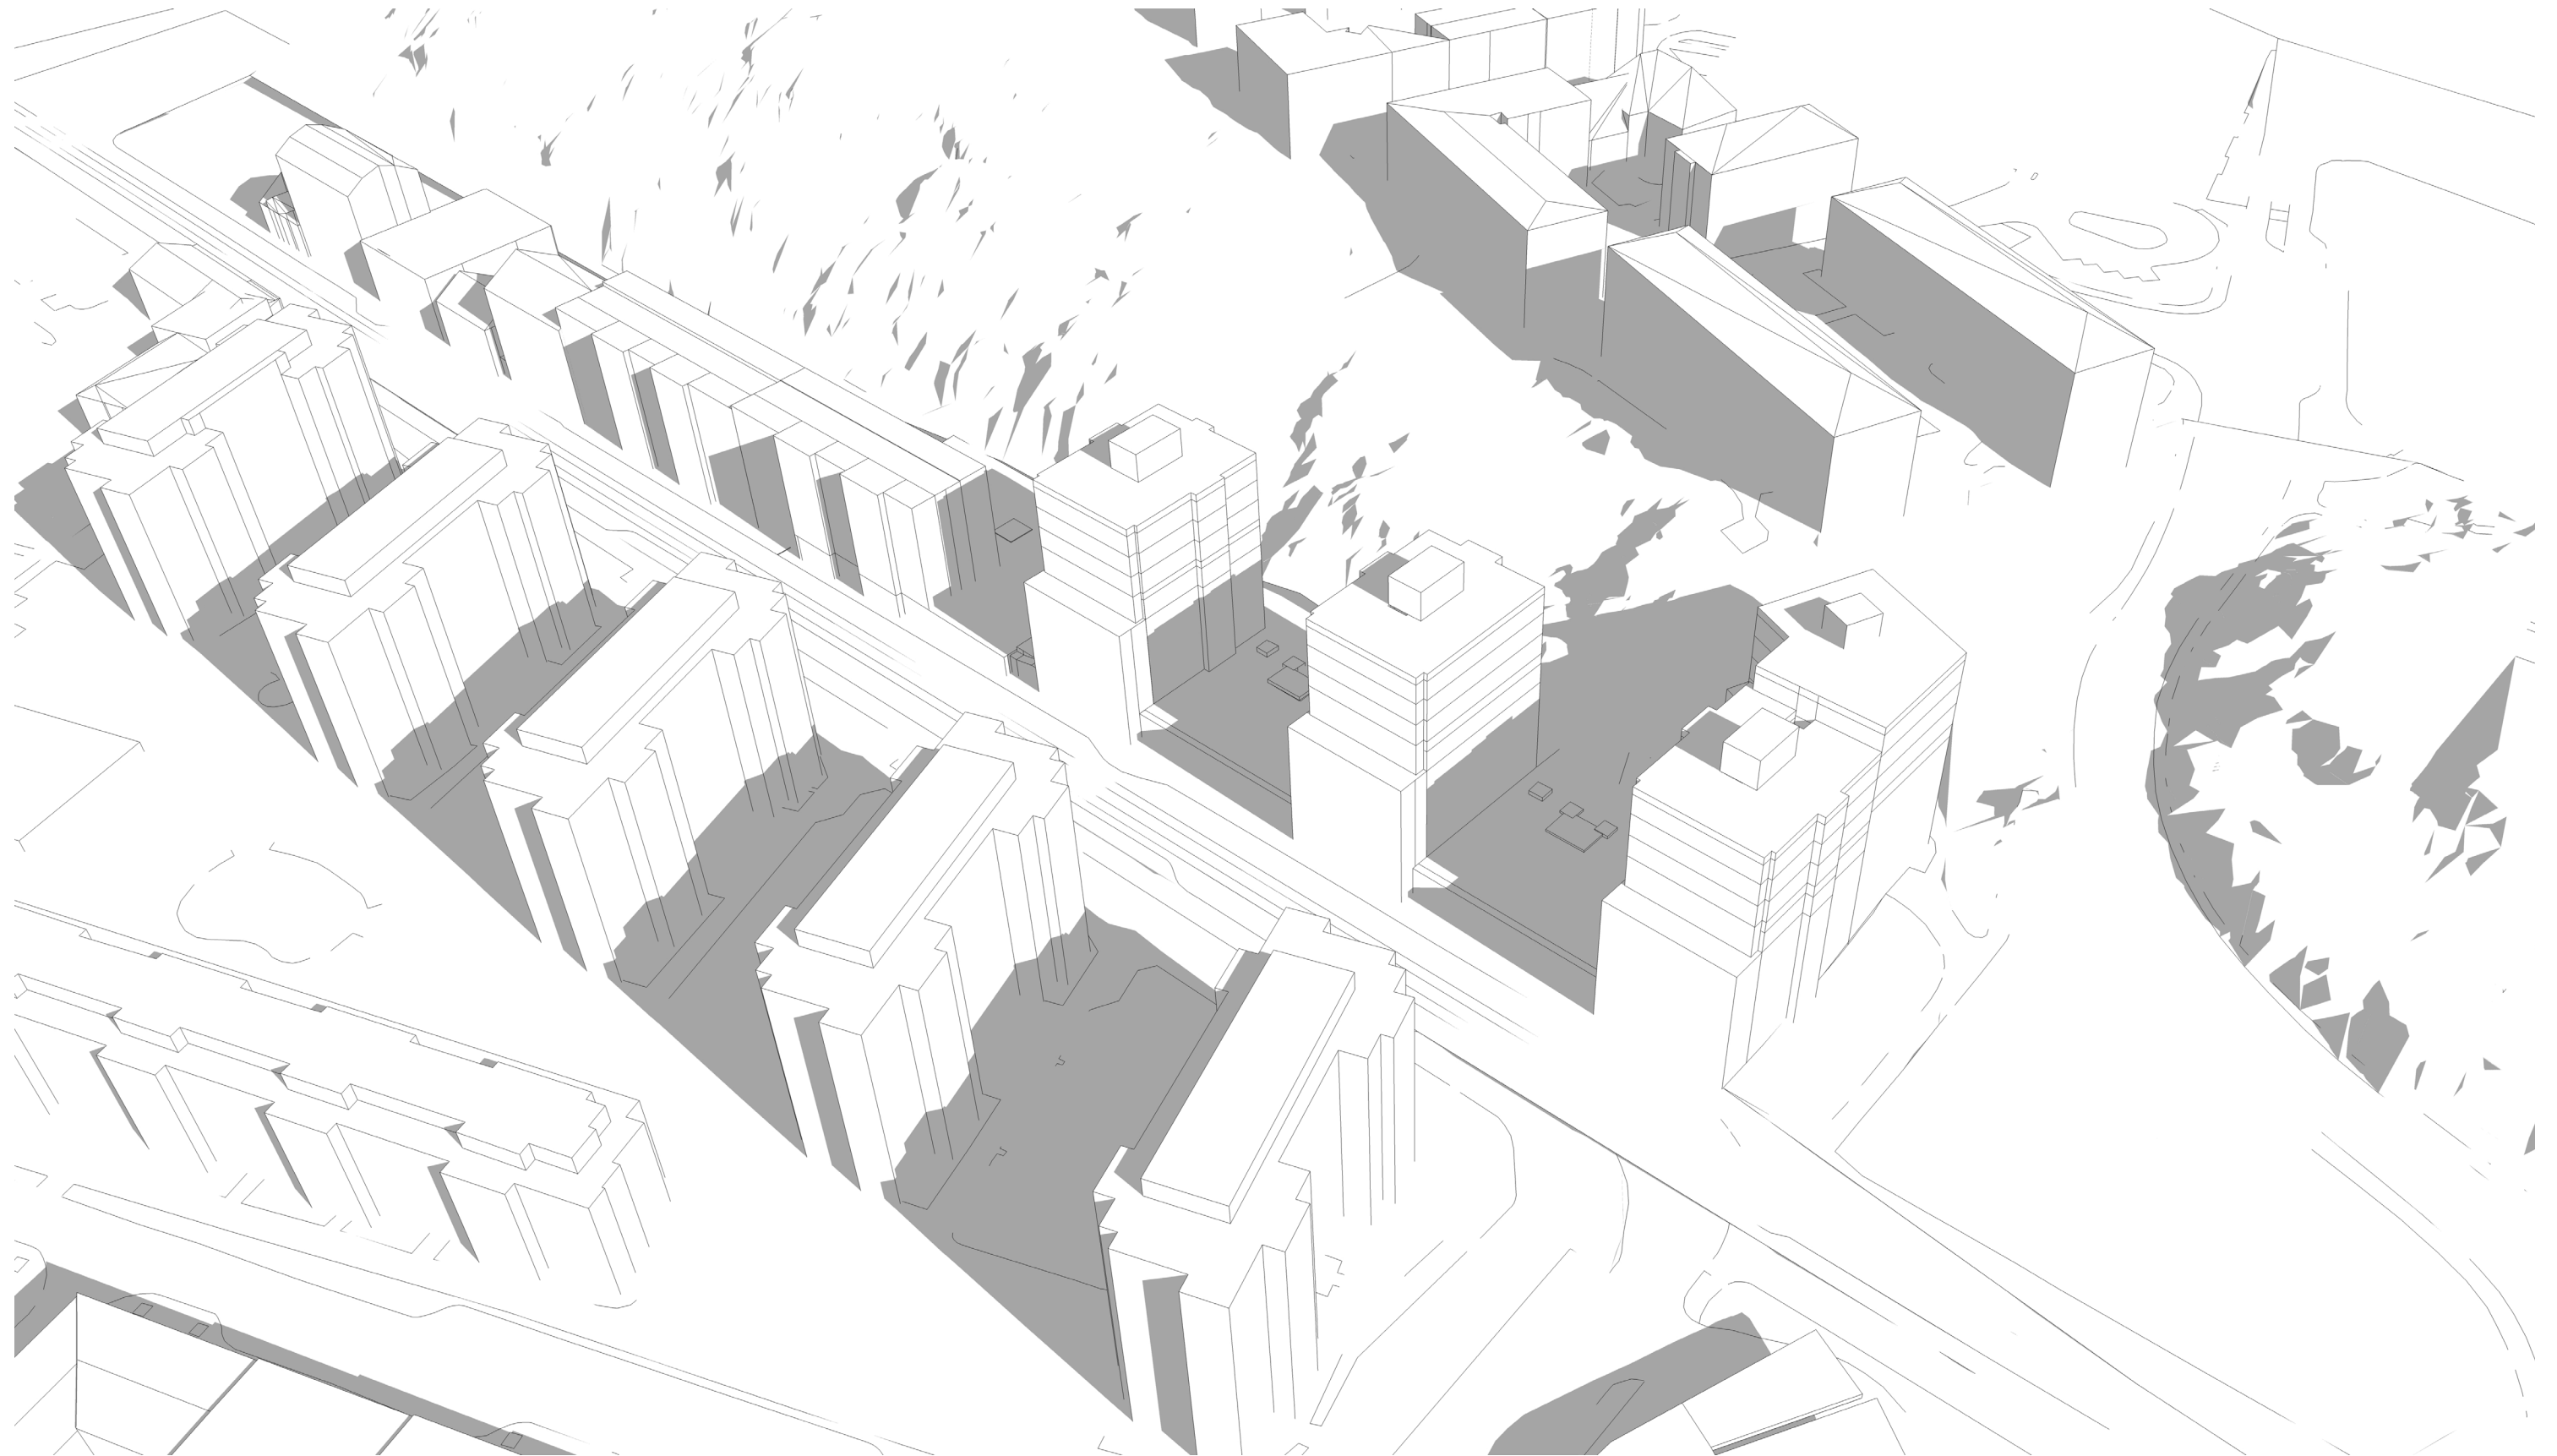

Vår/Höstdagjämning 1200


SOLSTUDIE

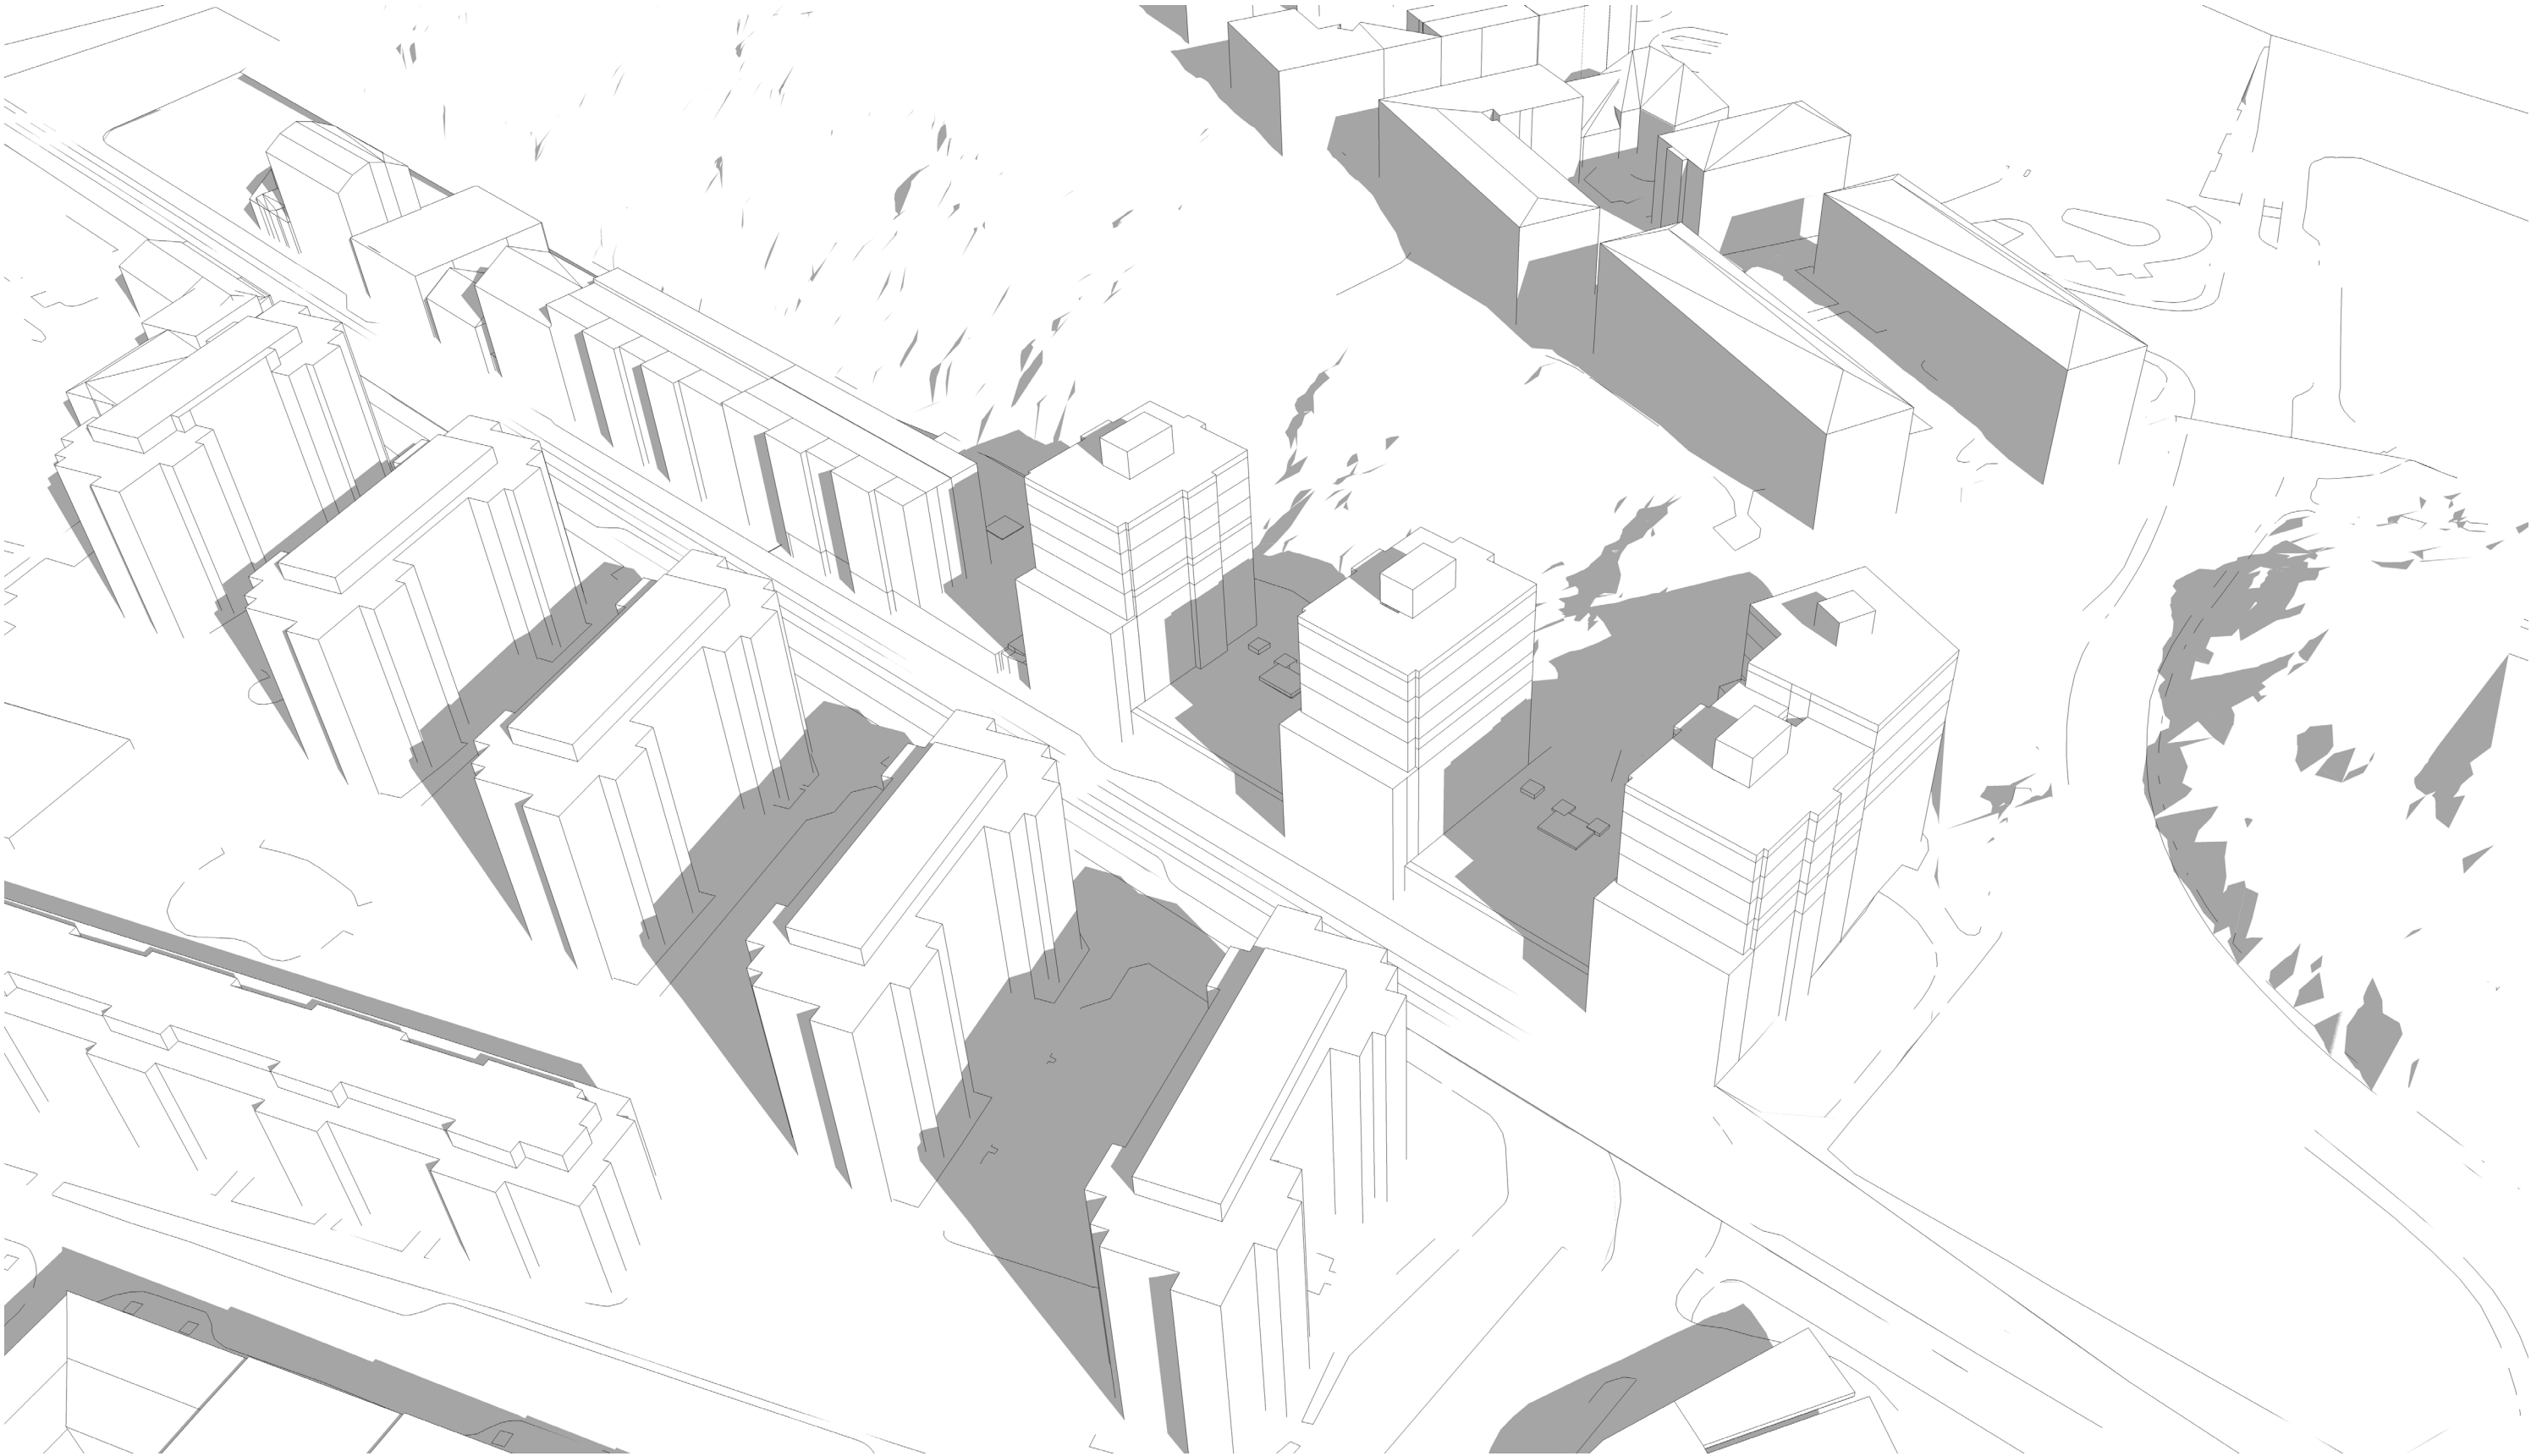

Vår/Höstdagjämning 1230


K:\Projekt\IPagaende\VÅSTERSTADEN_191\Bangatan_Kv_Signalen_Omarbetning efter samråd\160_SKISS_UTREDNINGAR\S007_2017-12-13 Uppdatering av material\INDESIGN

SOLSTUDIE

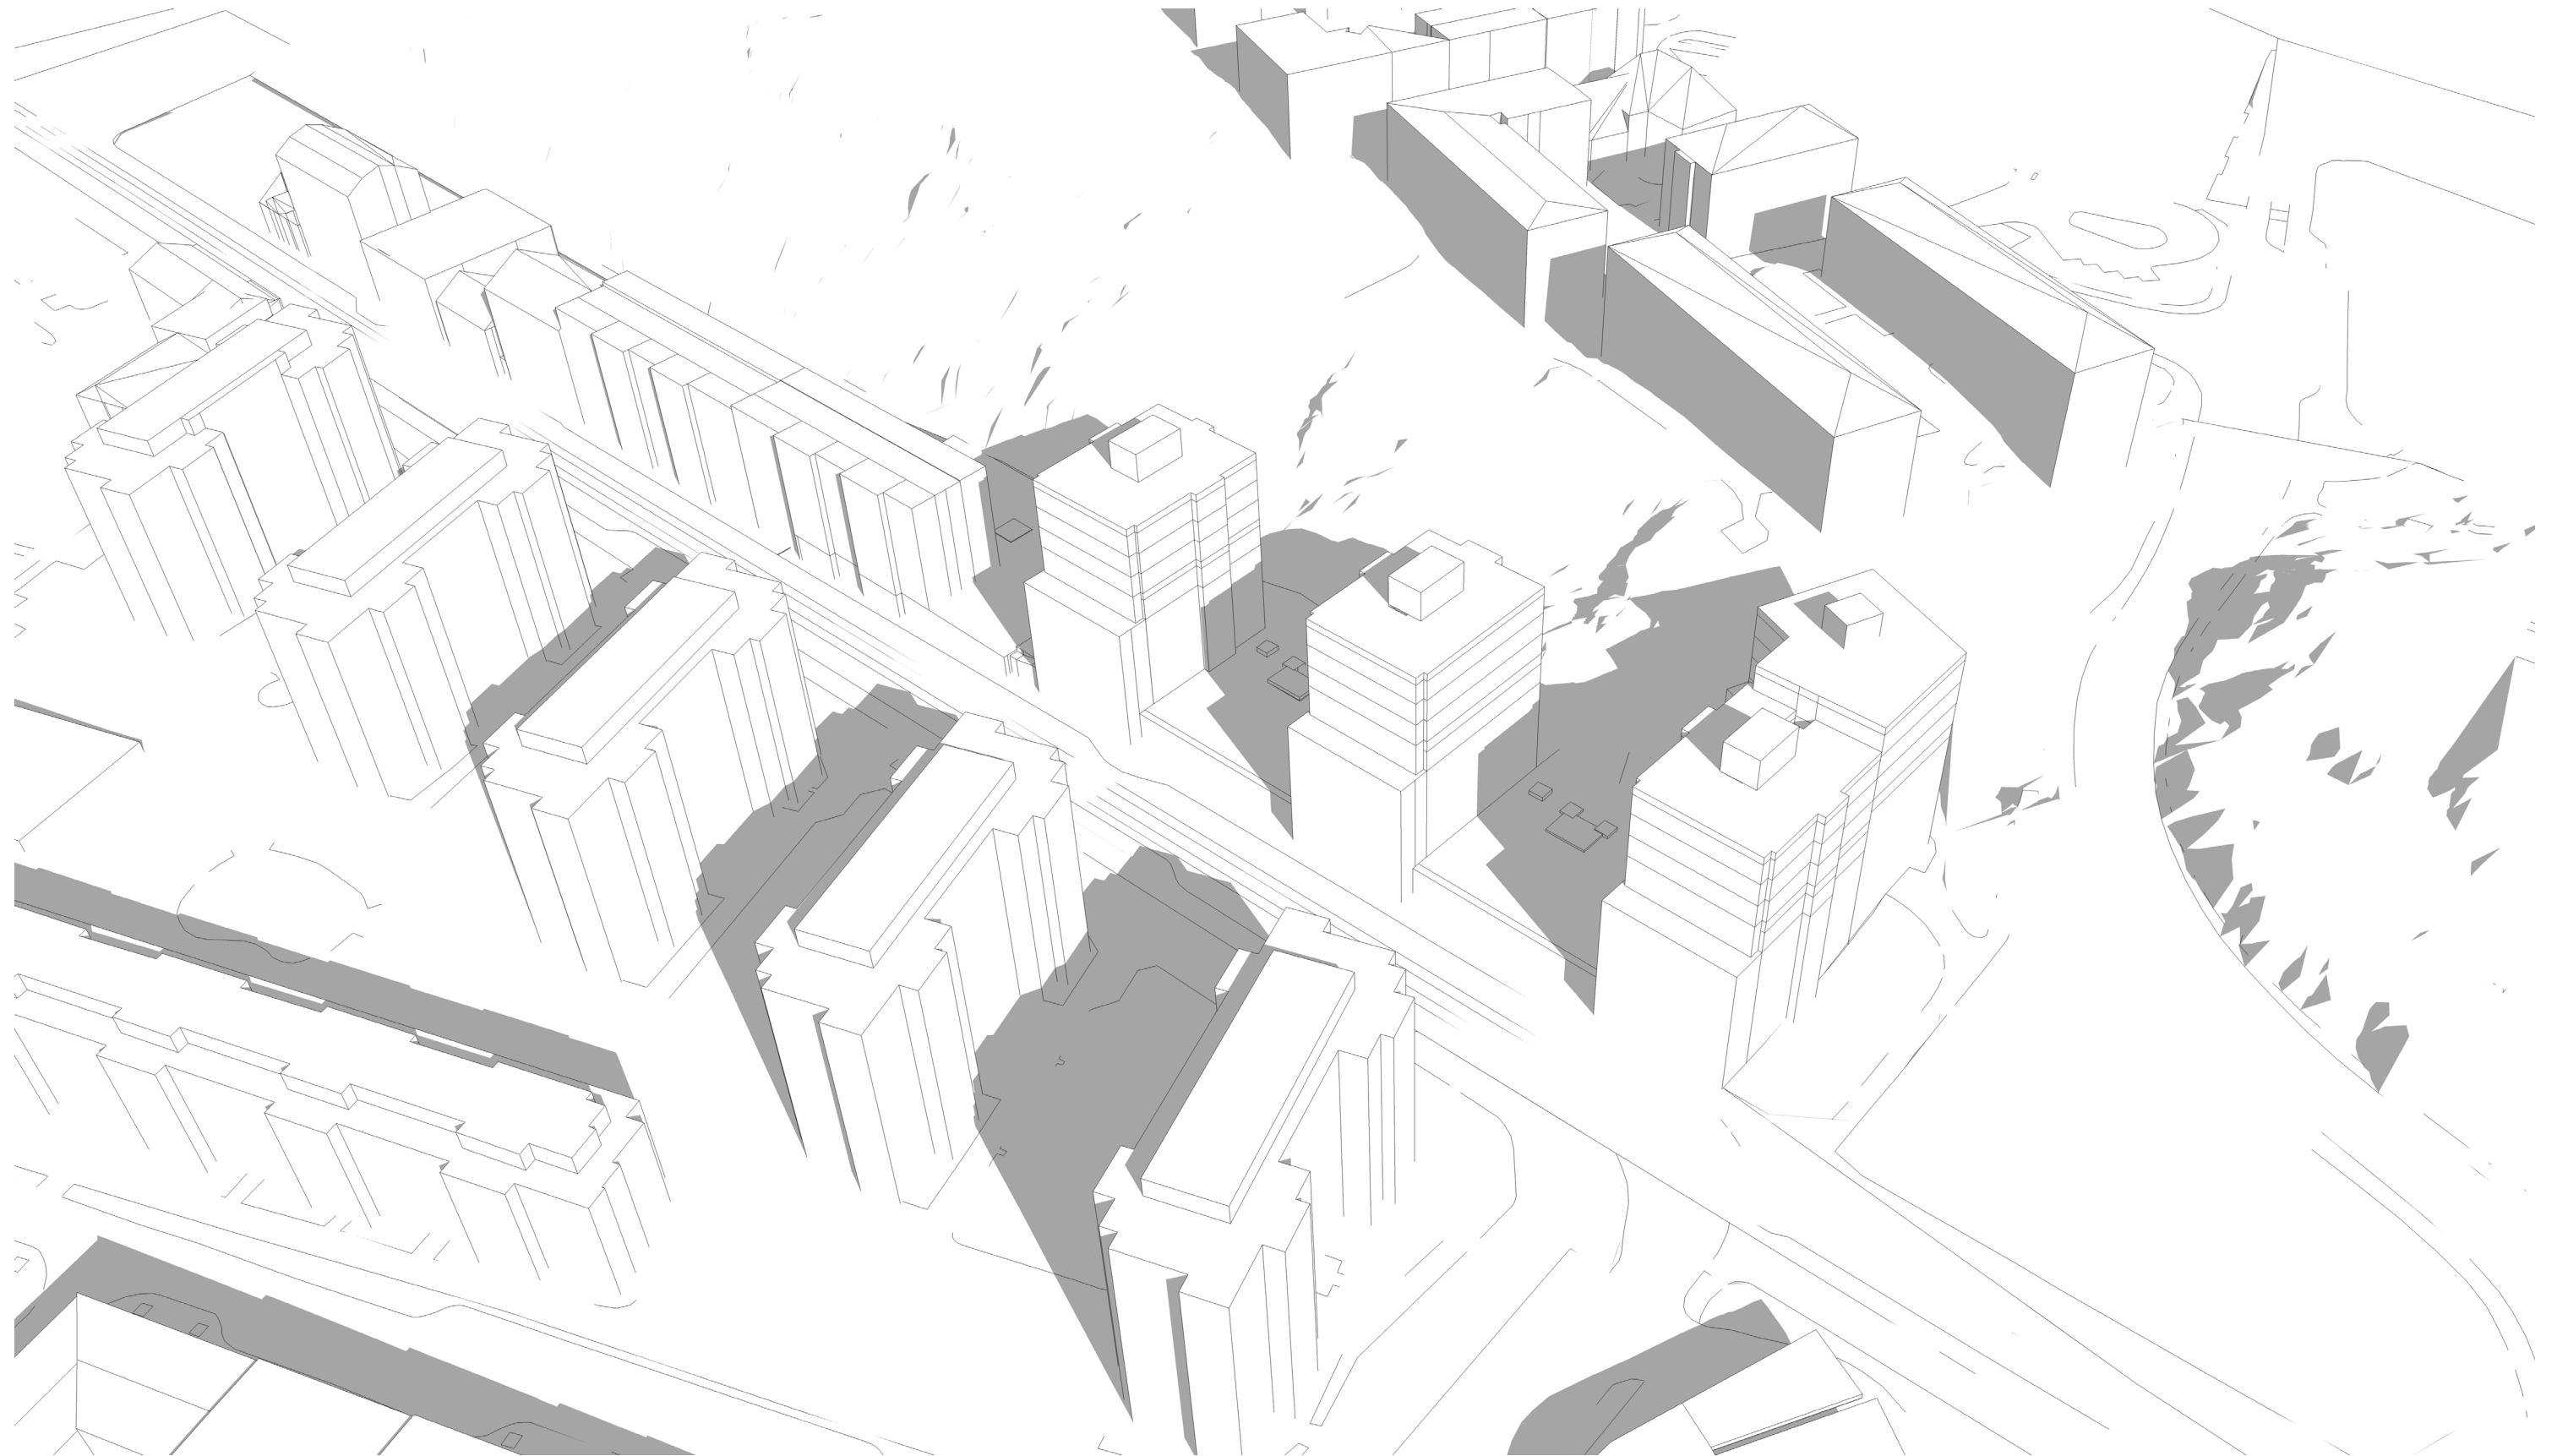


Vår/Höstdagjämning 1300

SOLSTUDIE

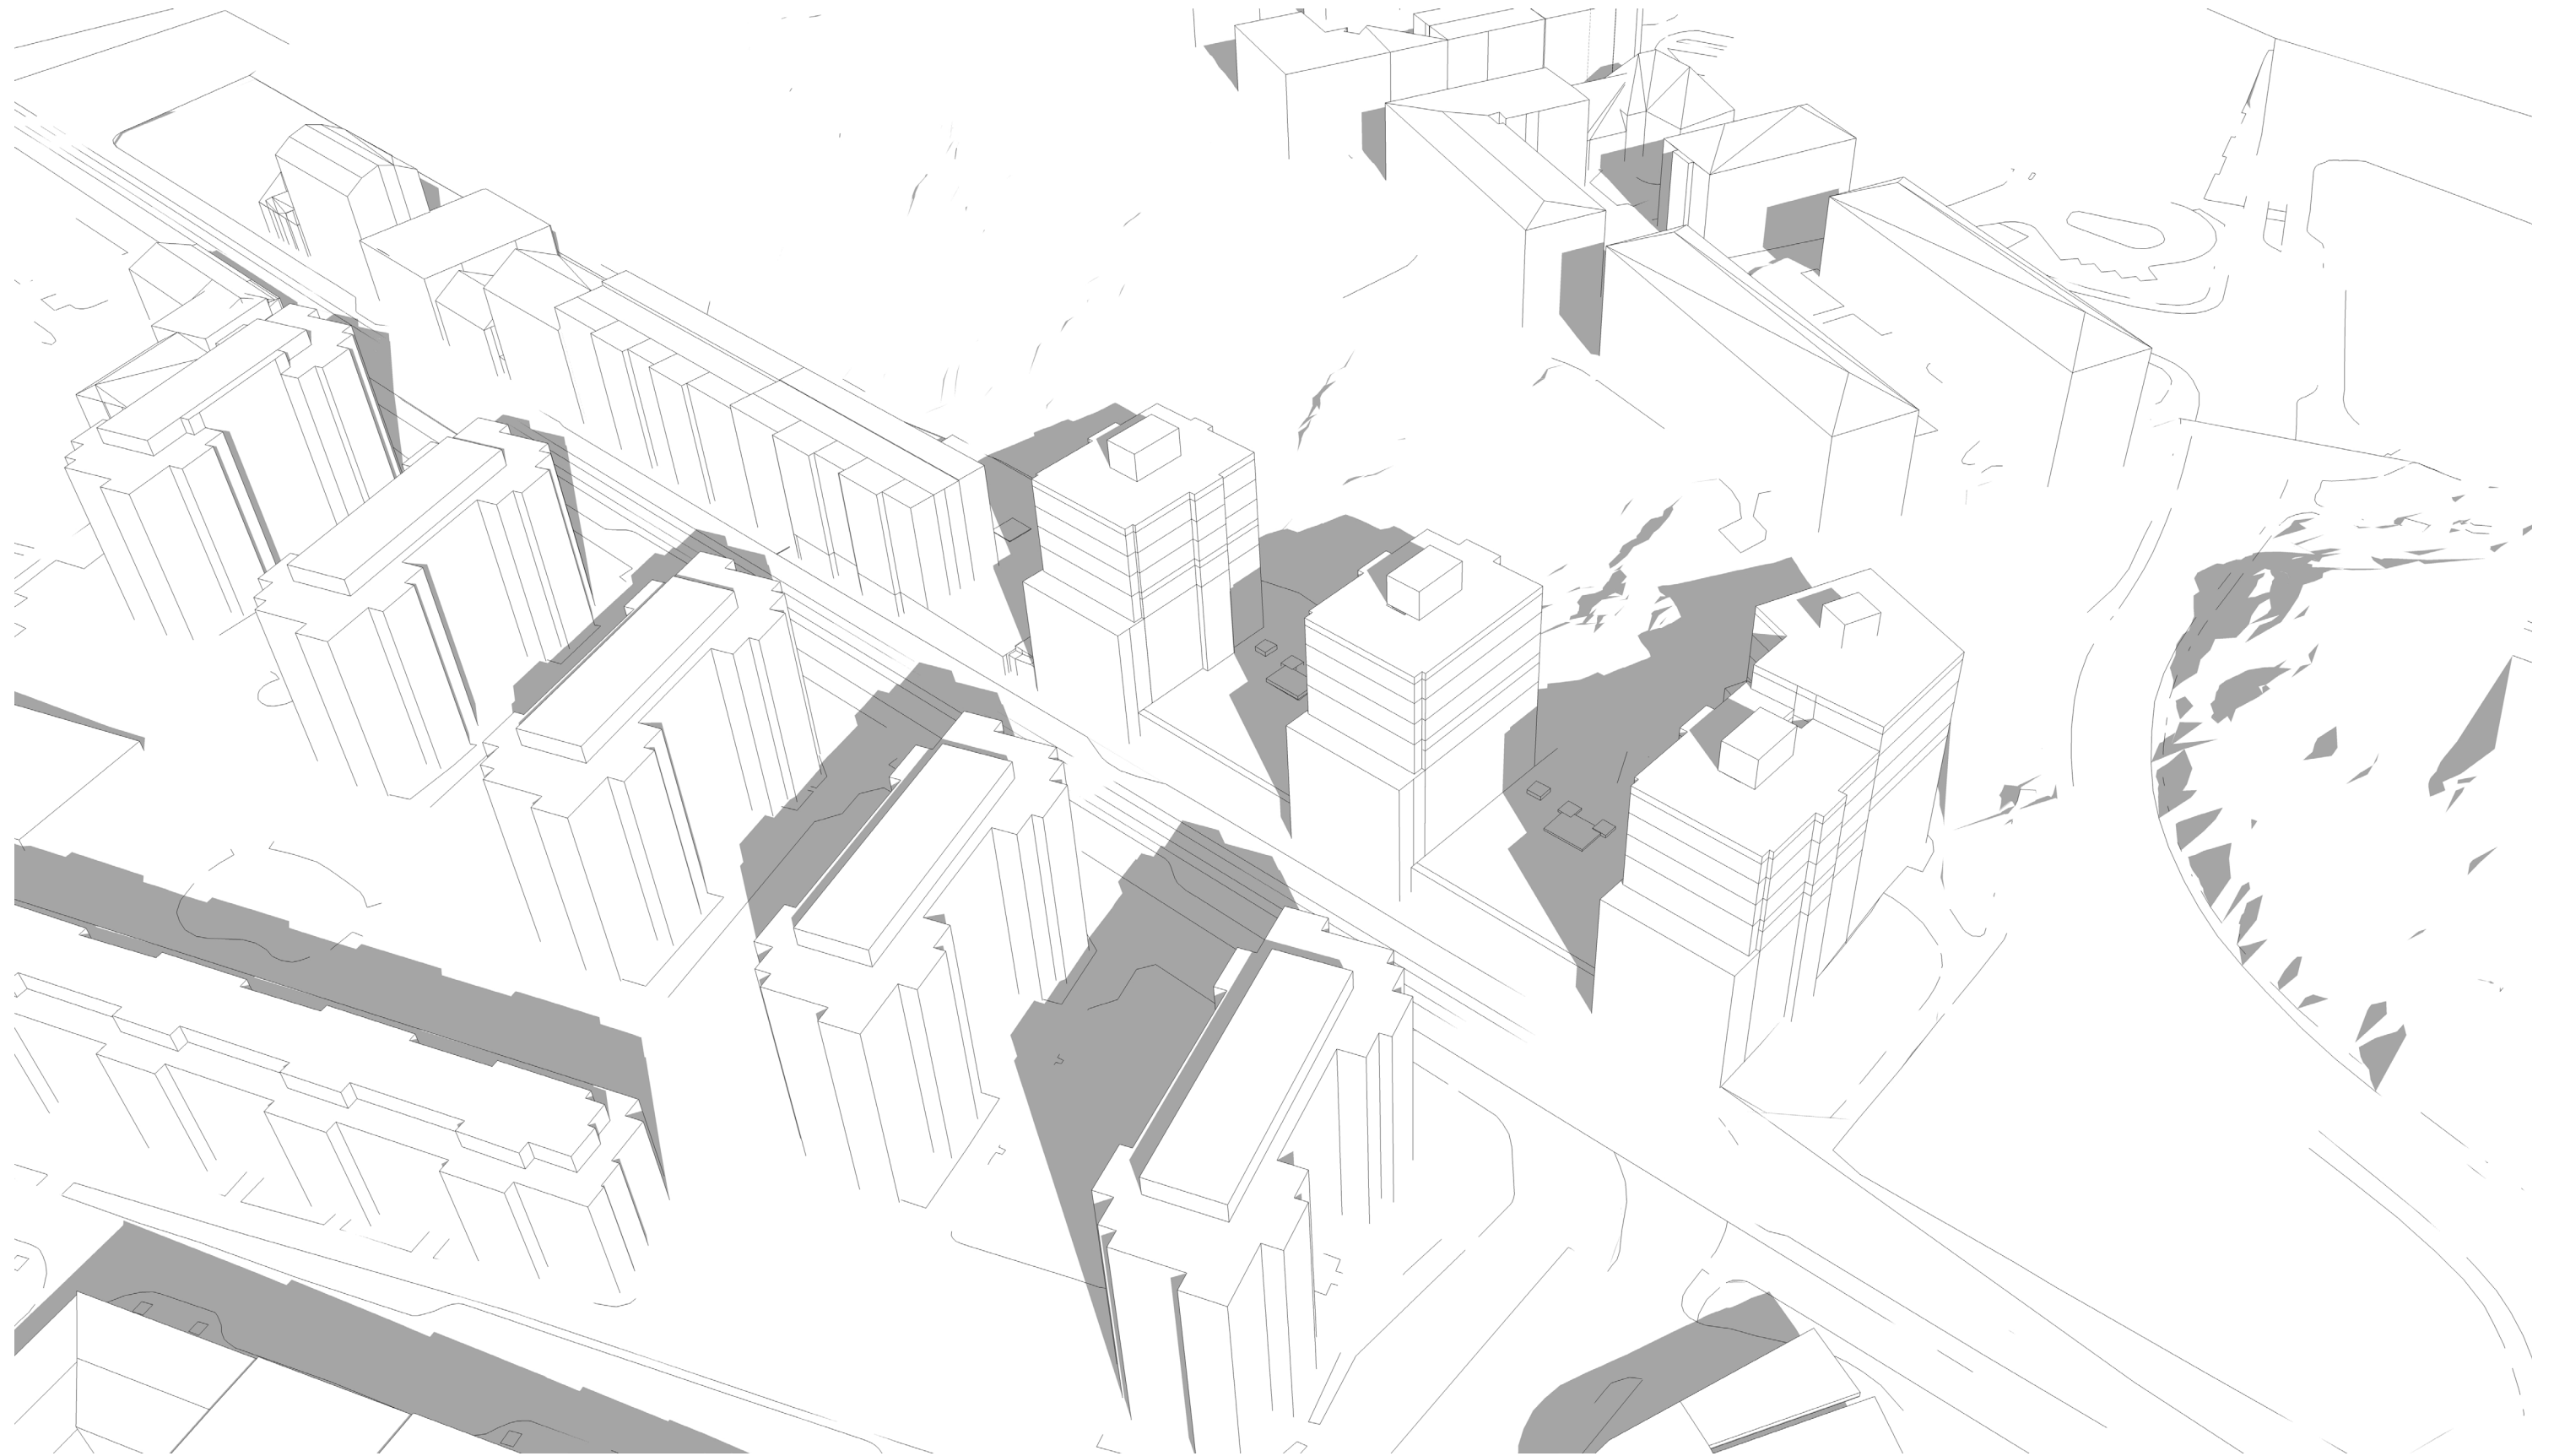


Vår/Höstdagjämning 1330

SOLSTUDIE

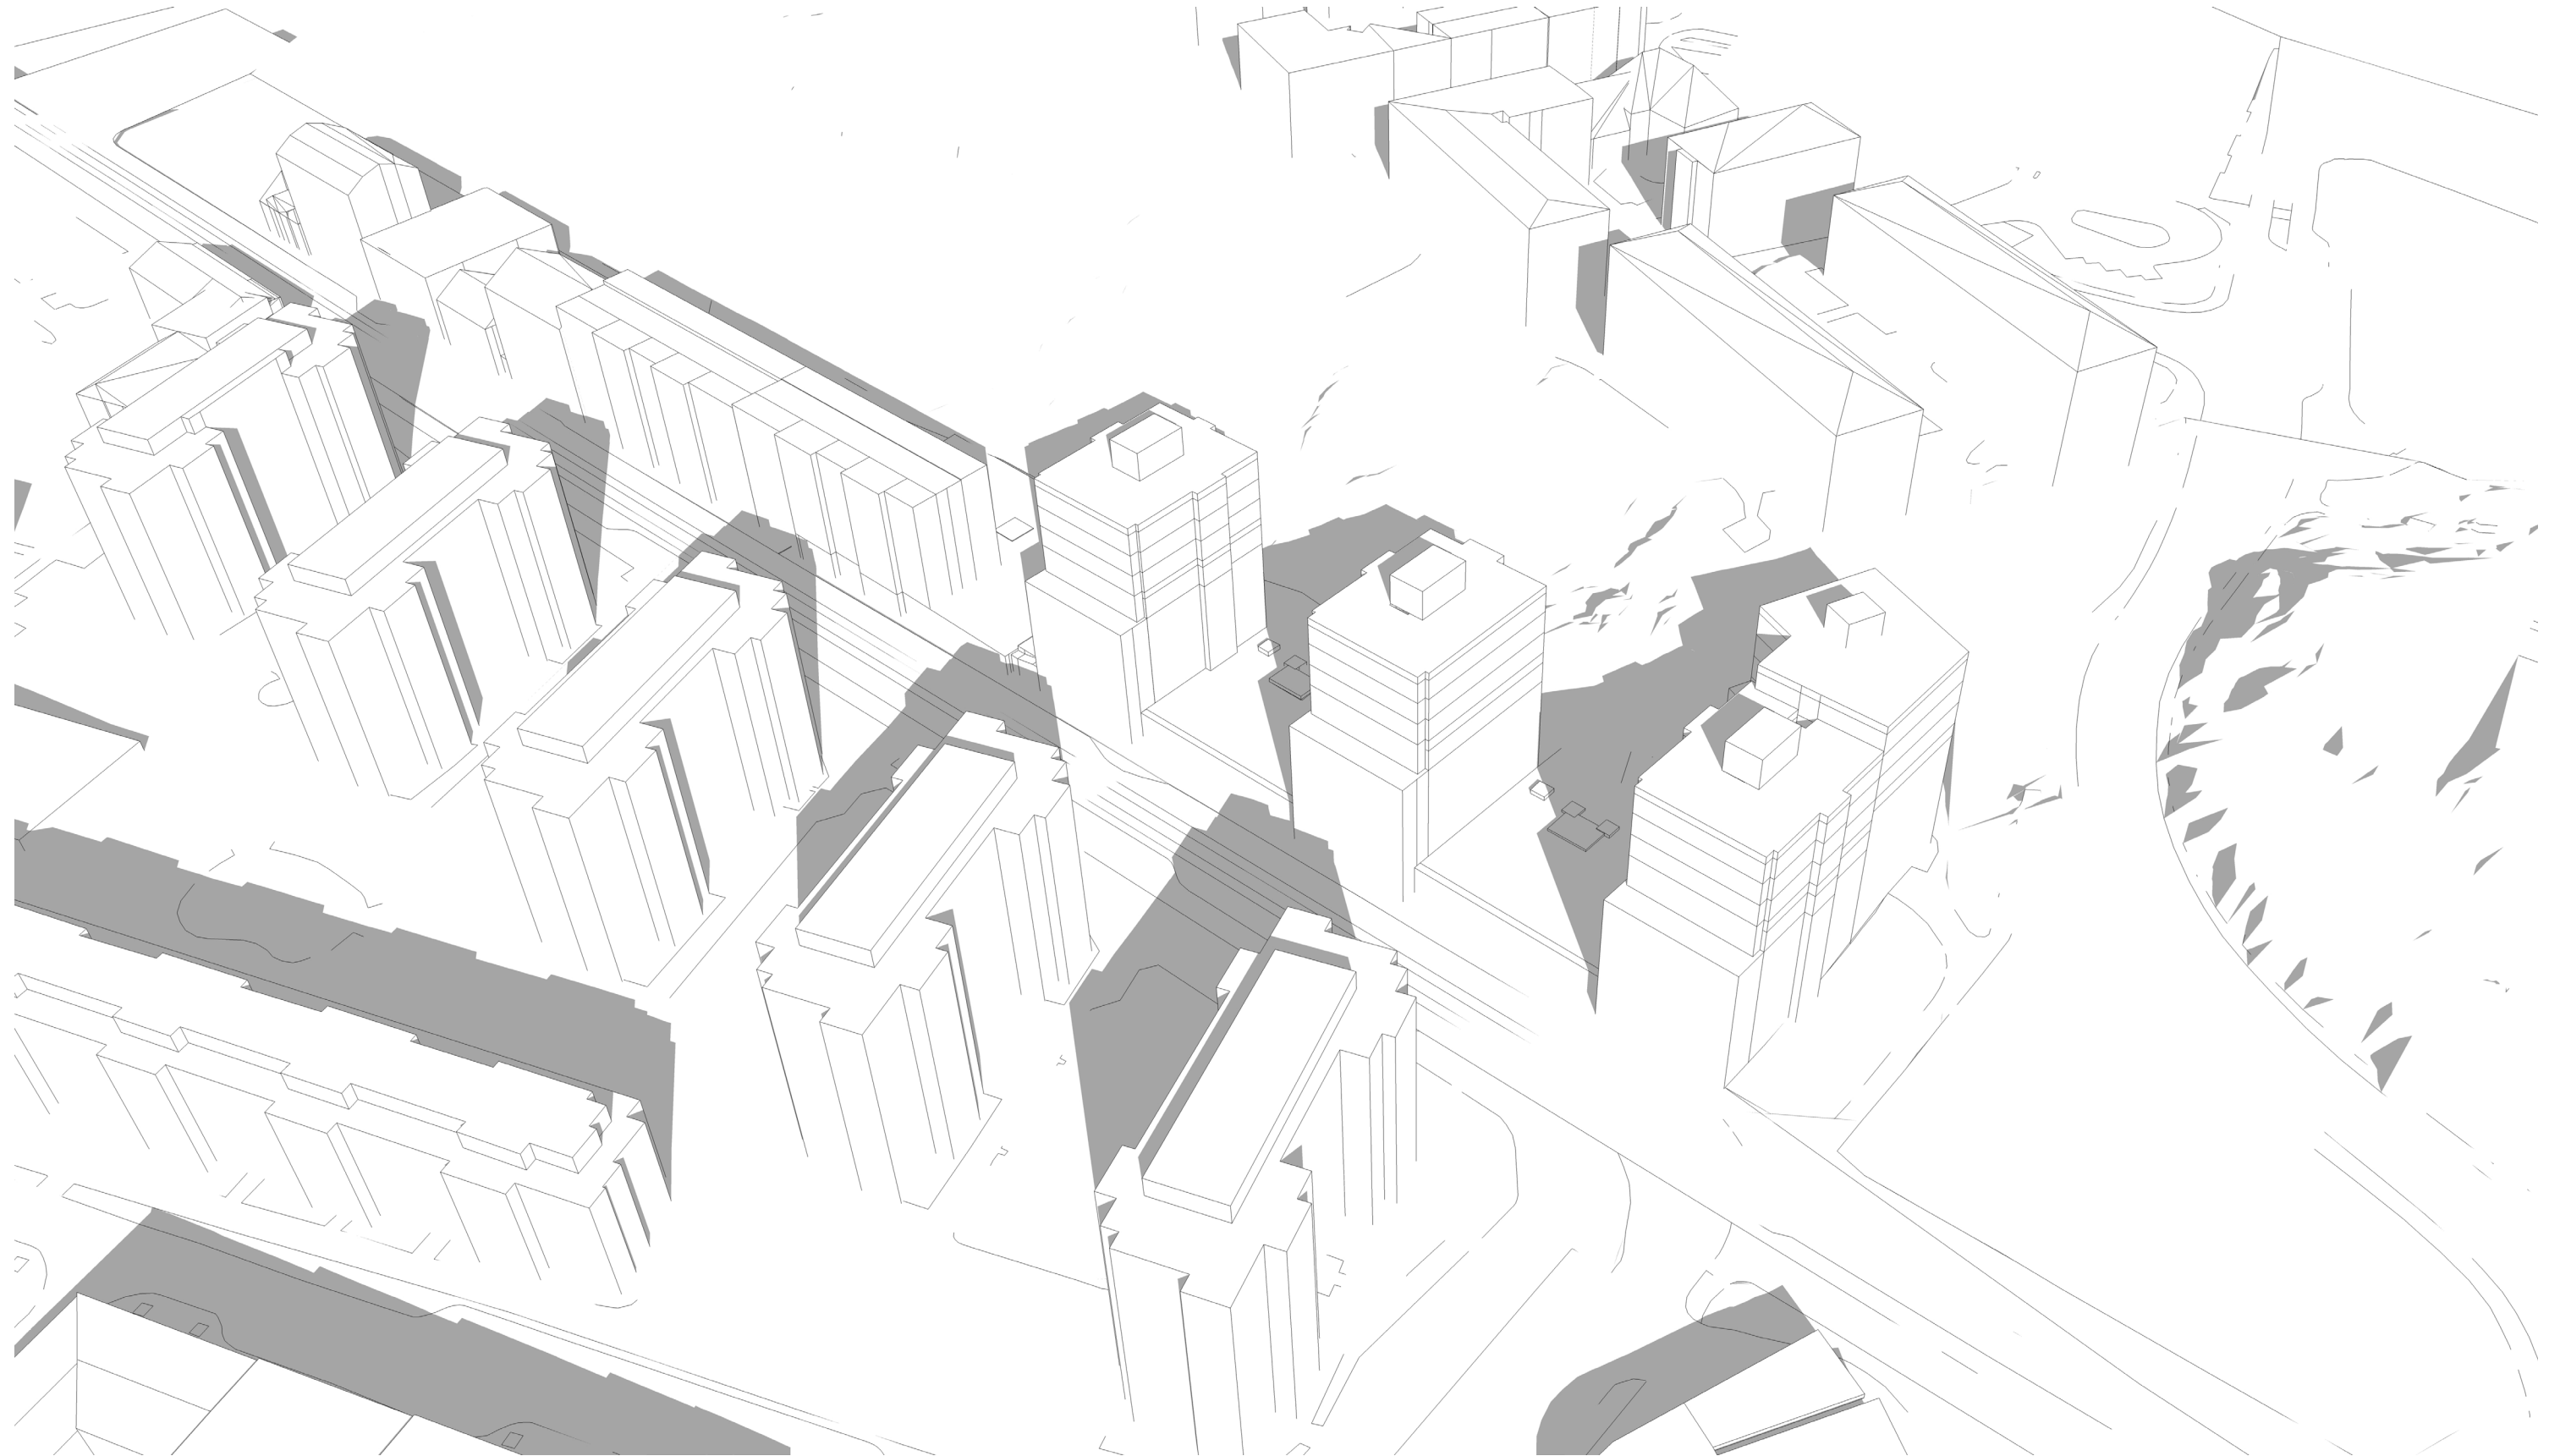


Vår/Höstdagjämning 1400

SOLSTUDIE

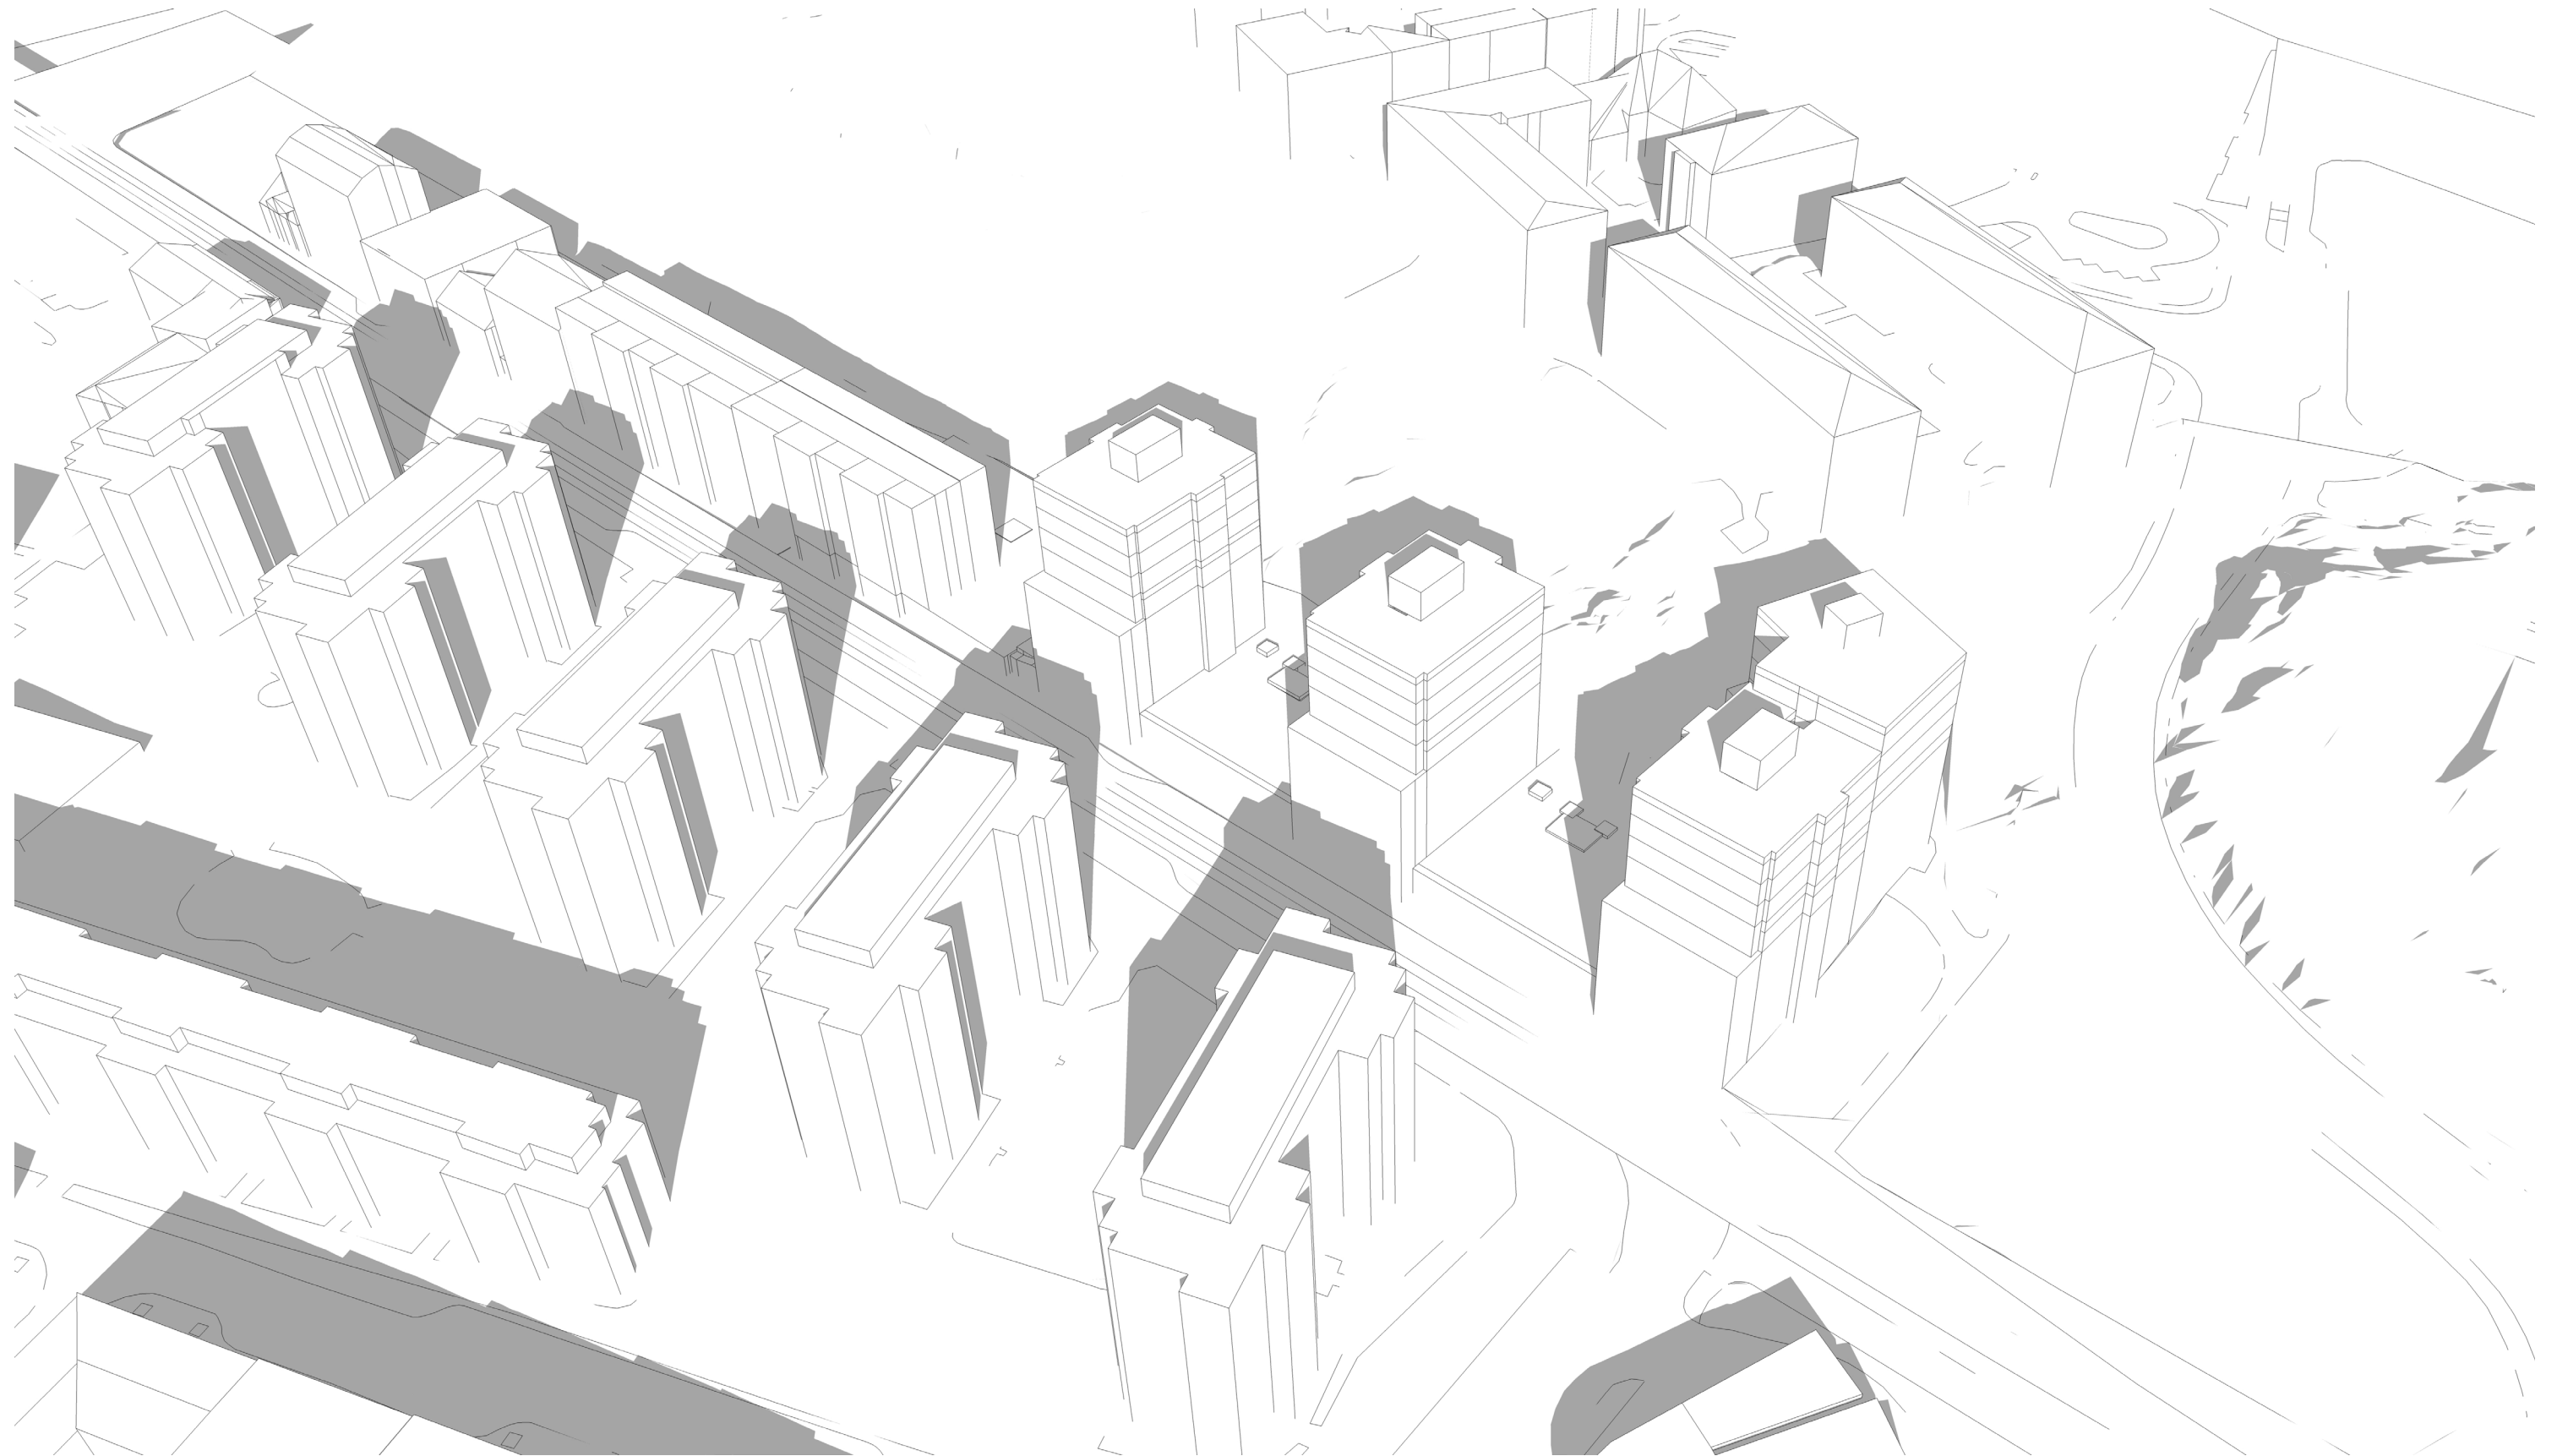


Vår/Höstdagjämning 1430

SOLSTUDIE

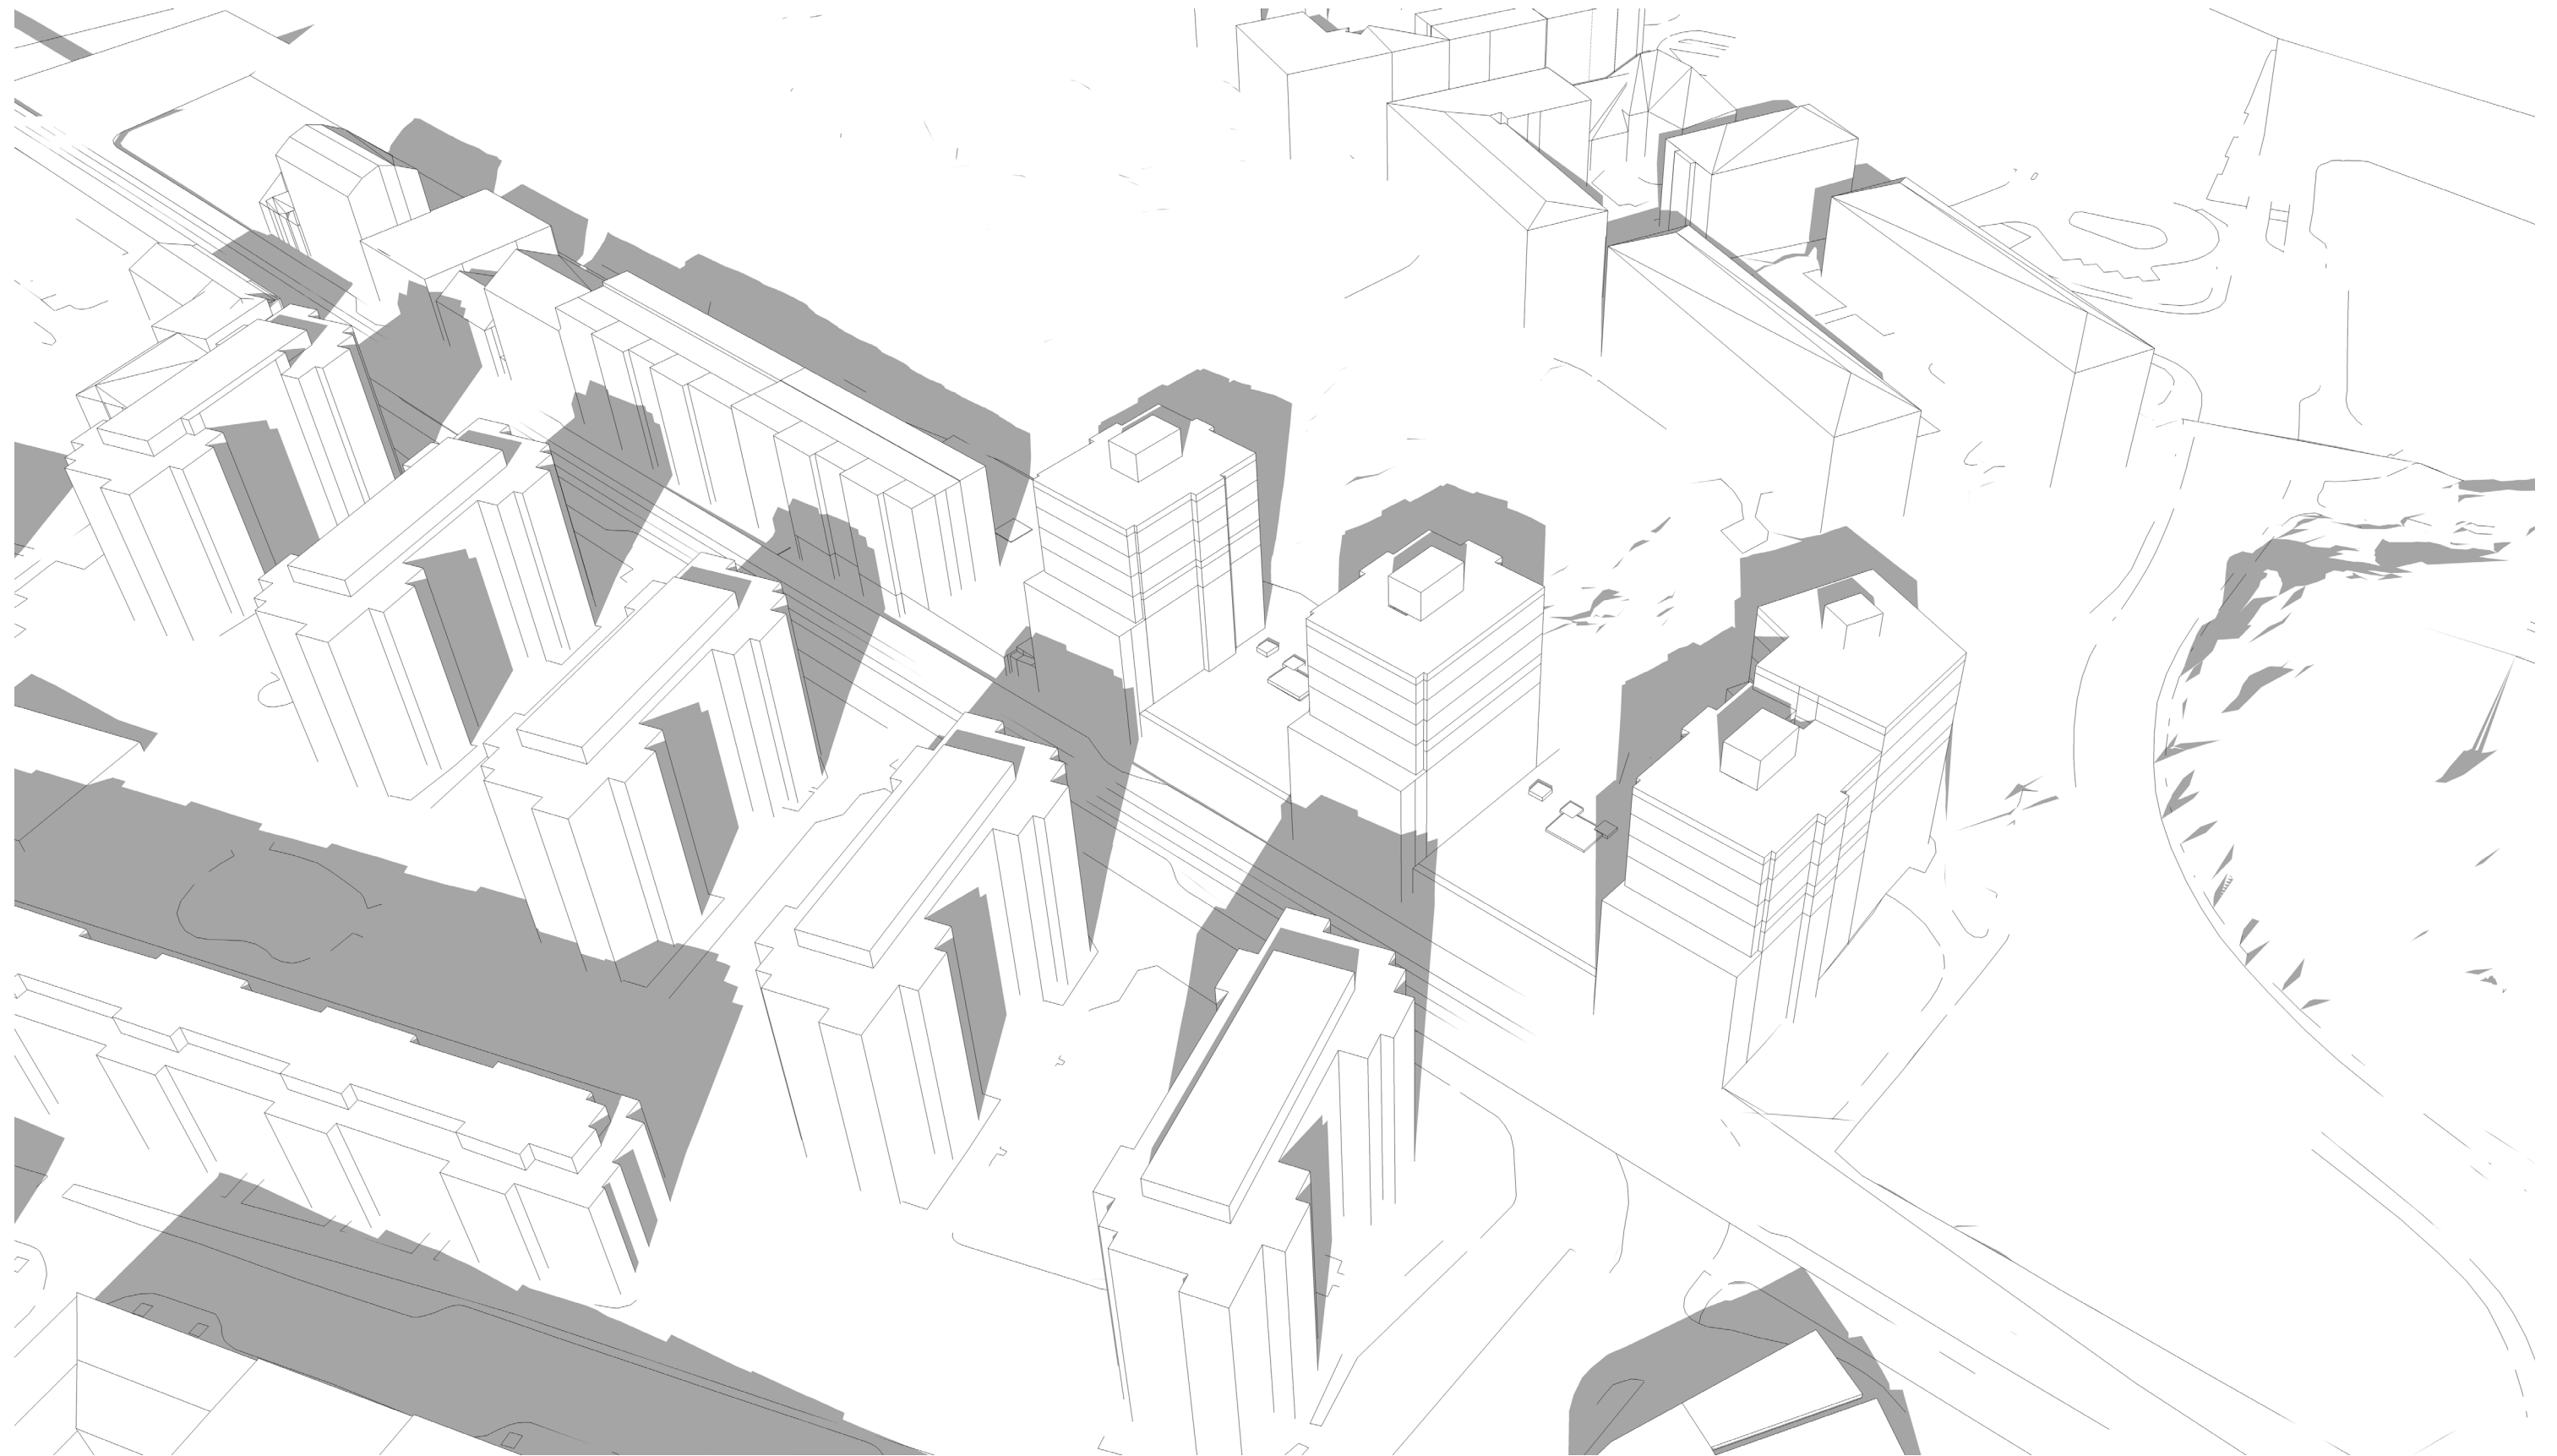


Vår/Höstdagjämning 1500

SOLSTUDIE

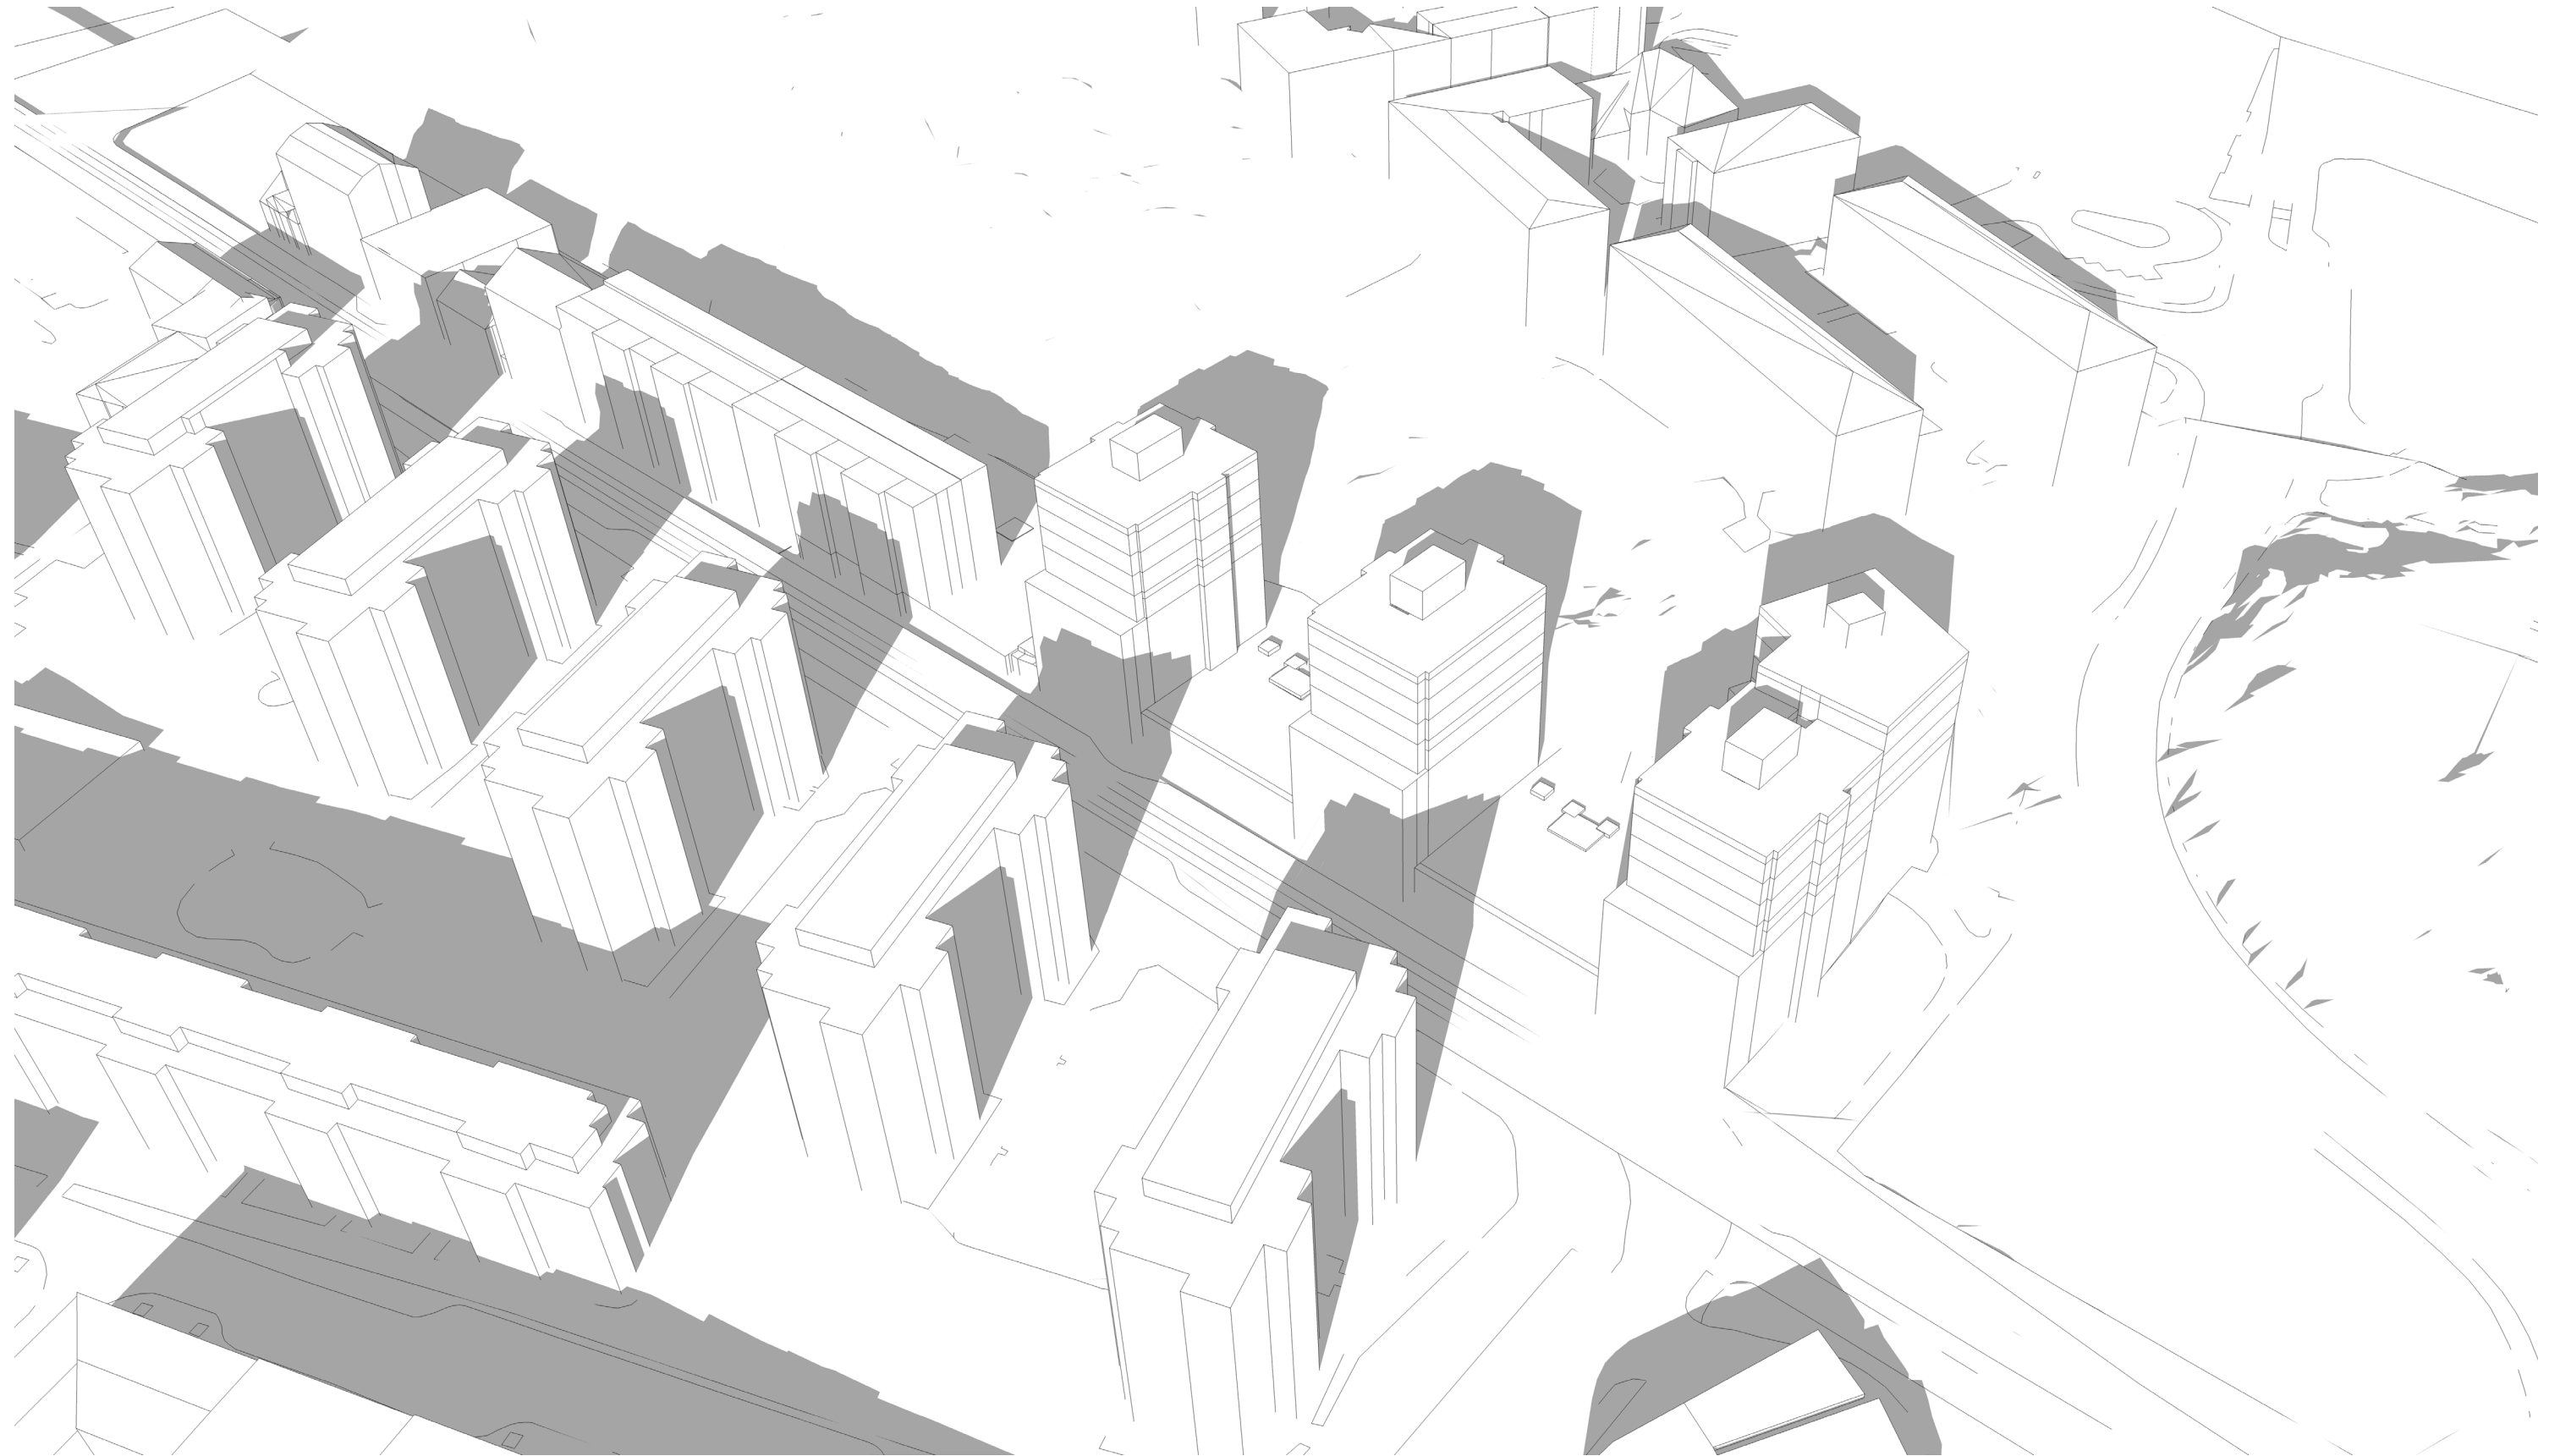


Vår/Höstdagjämning 1530

SOLSTUDIE

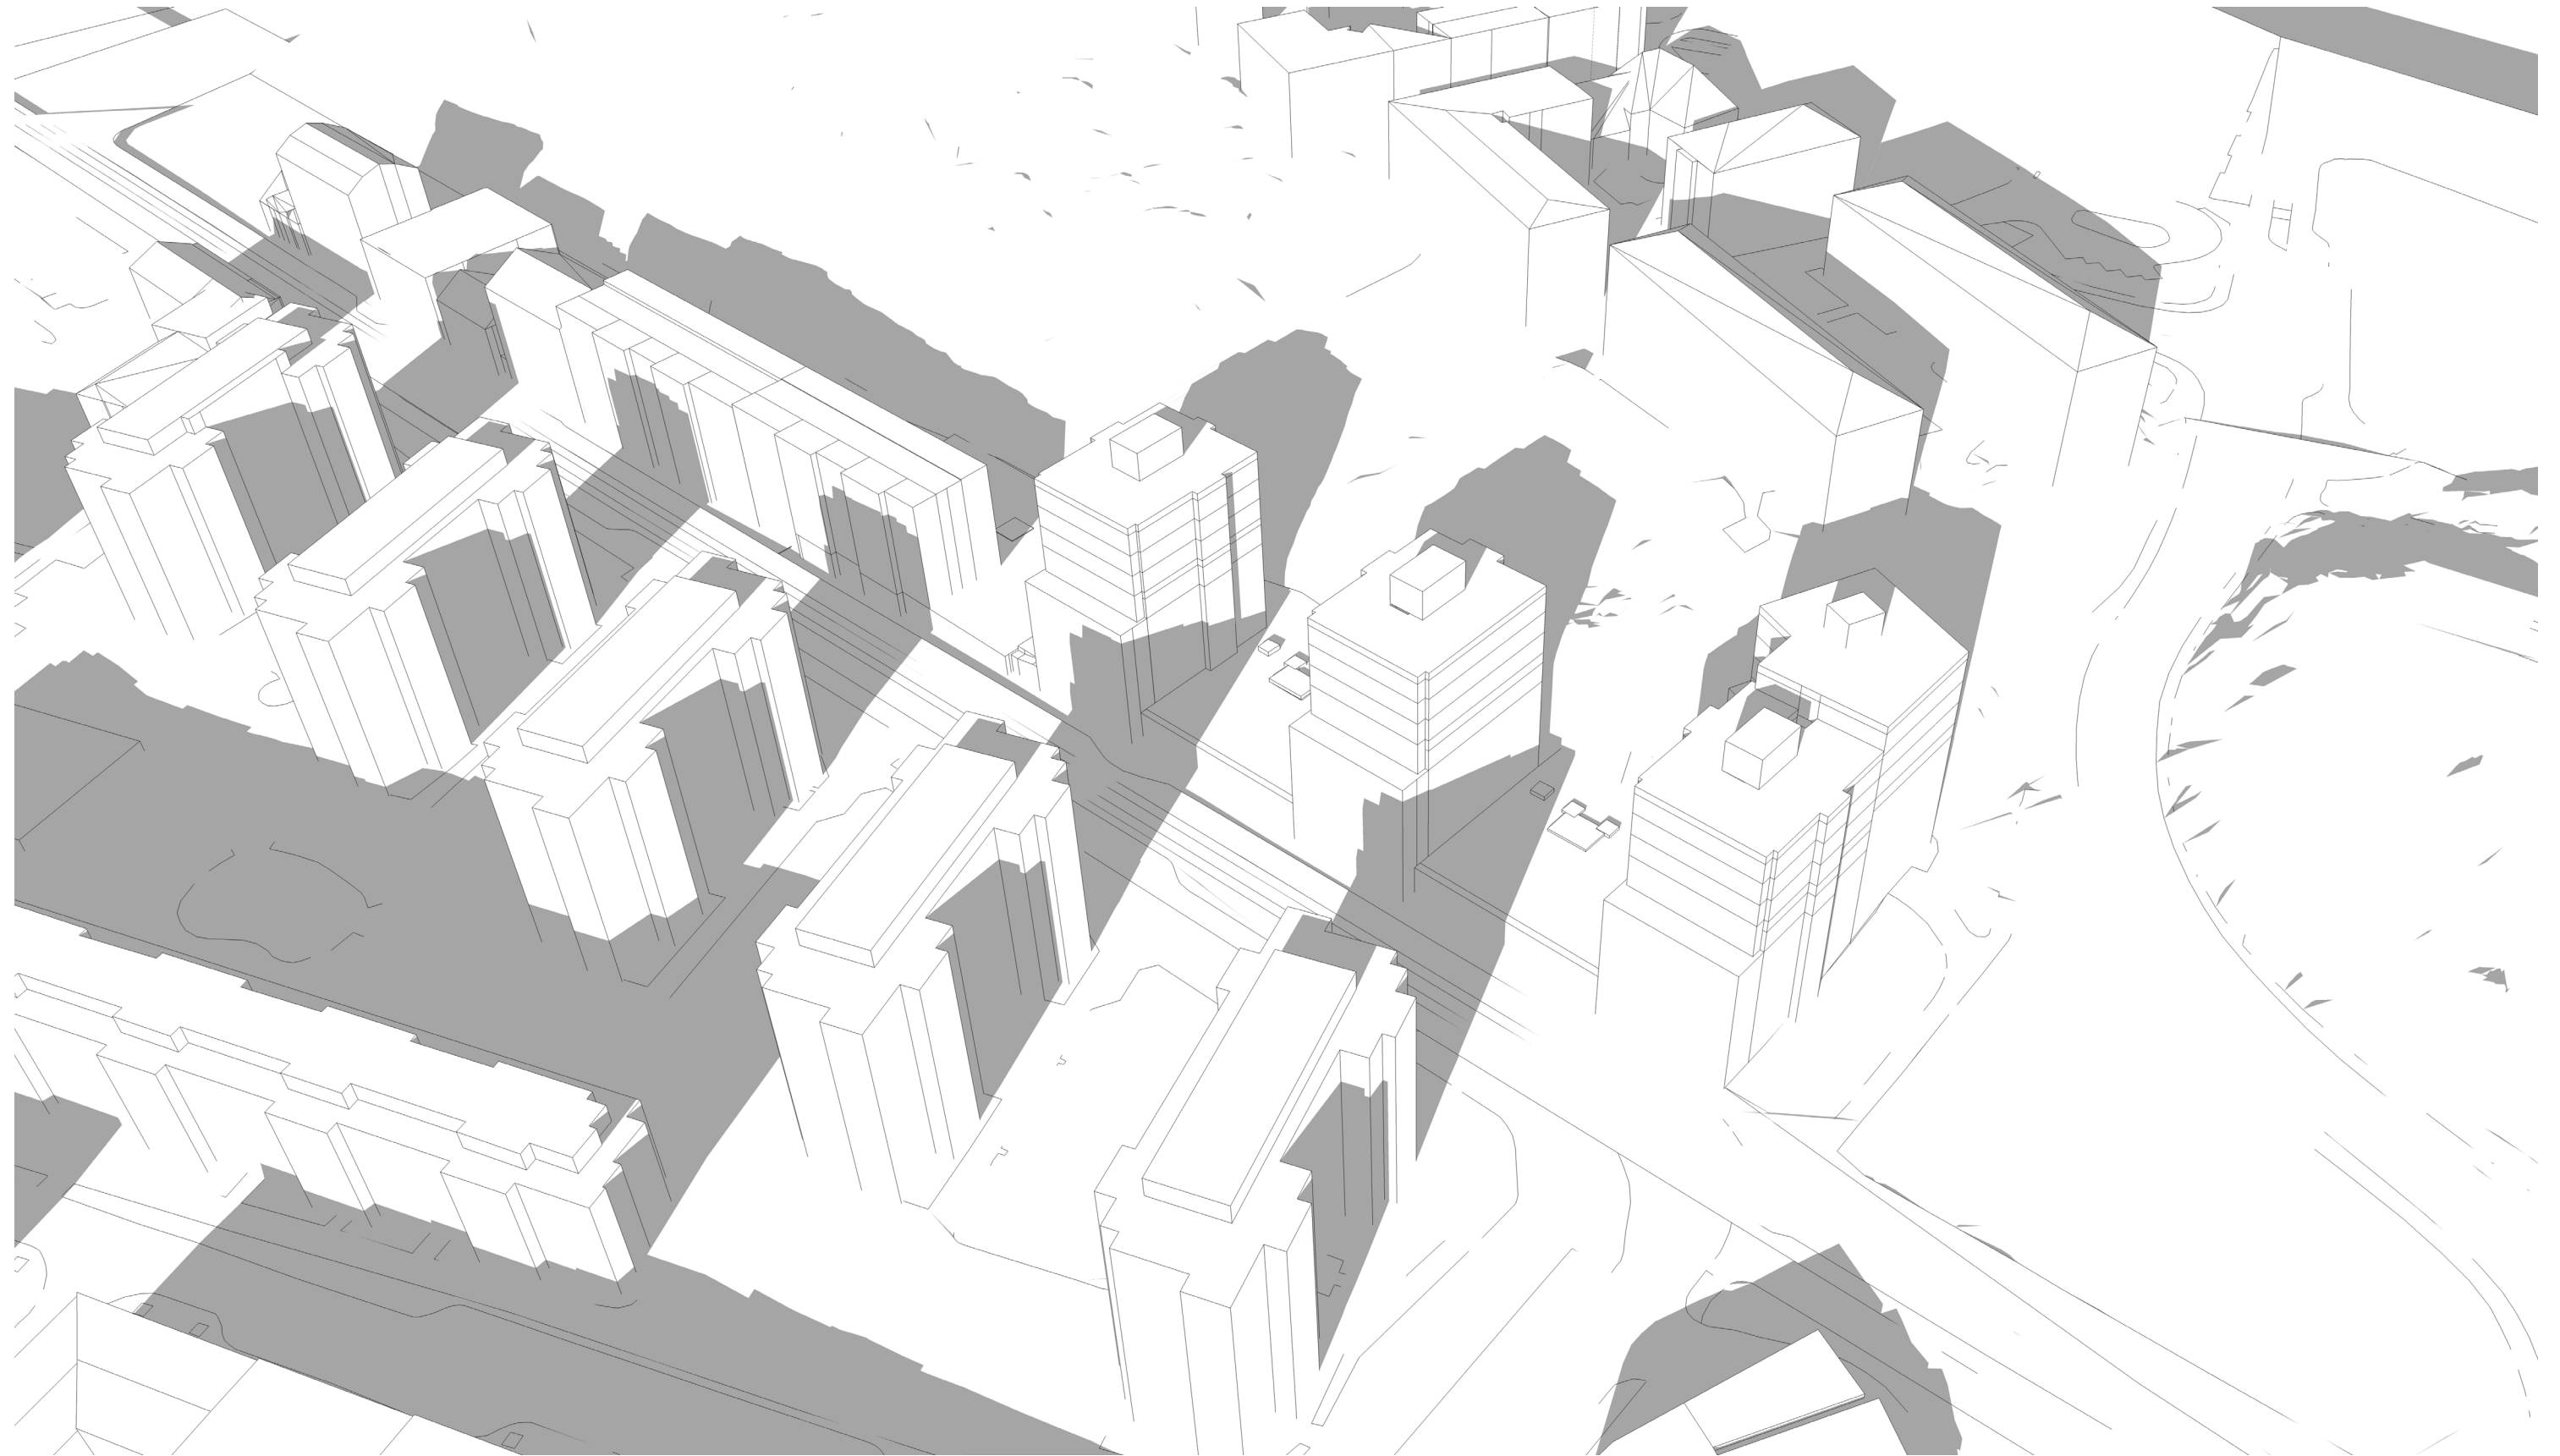


Vår/Höstdagjämning 1600

SOLSTUDIE

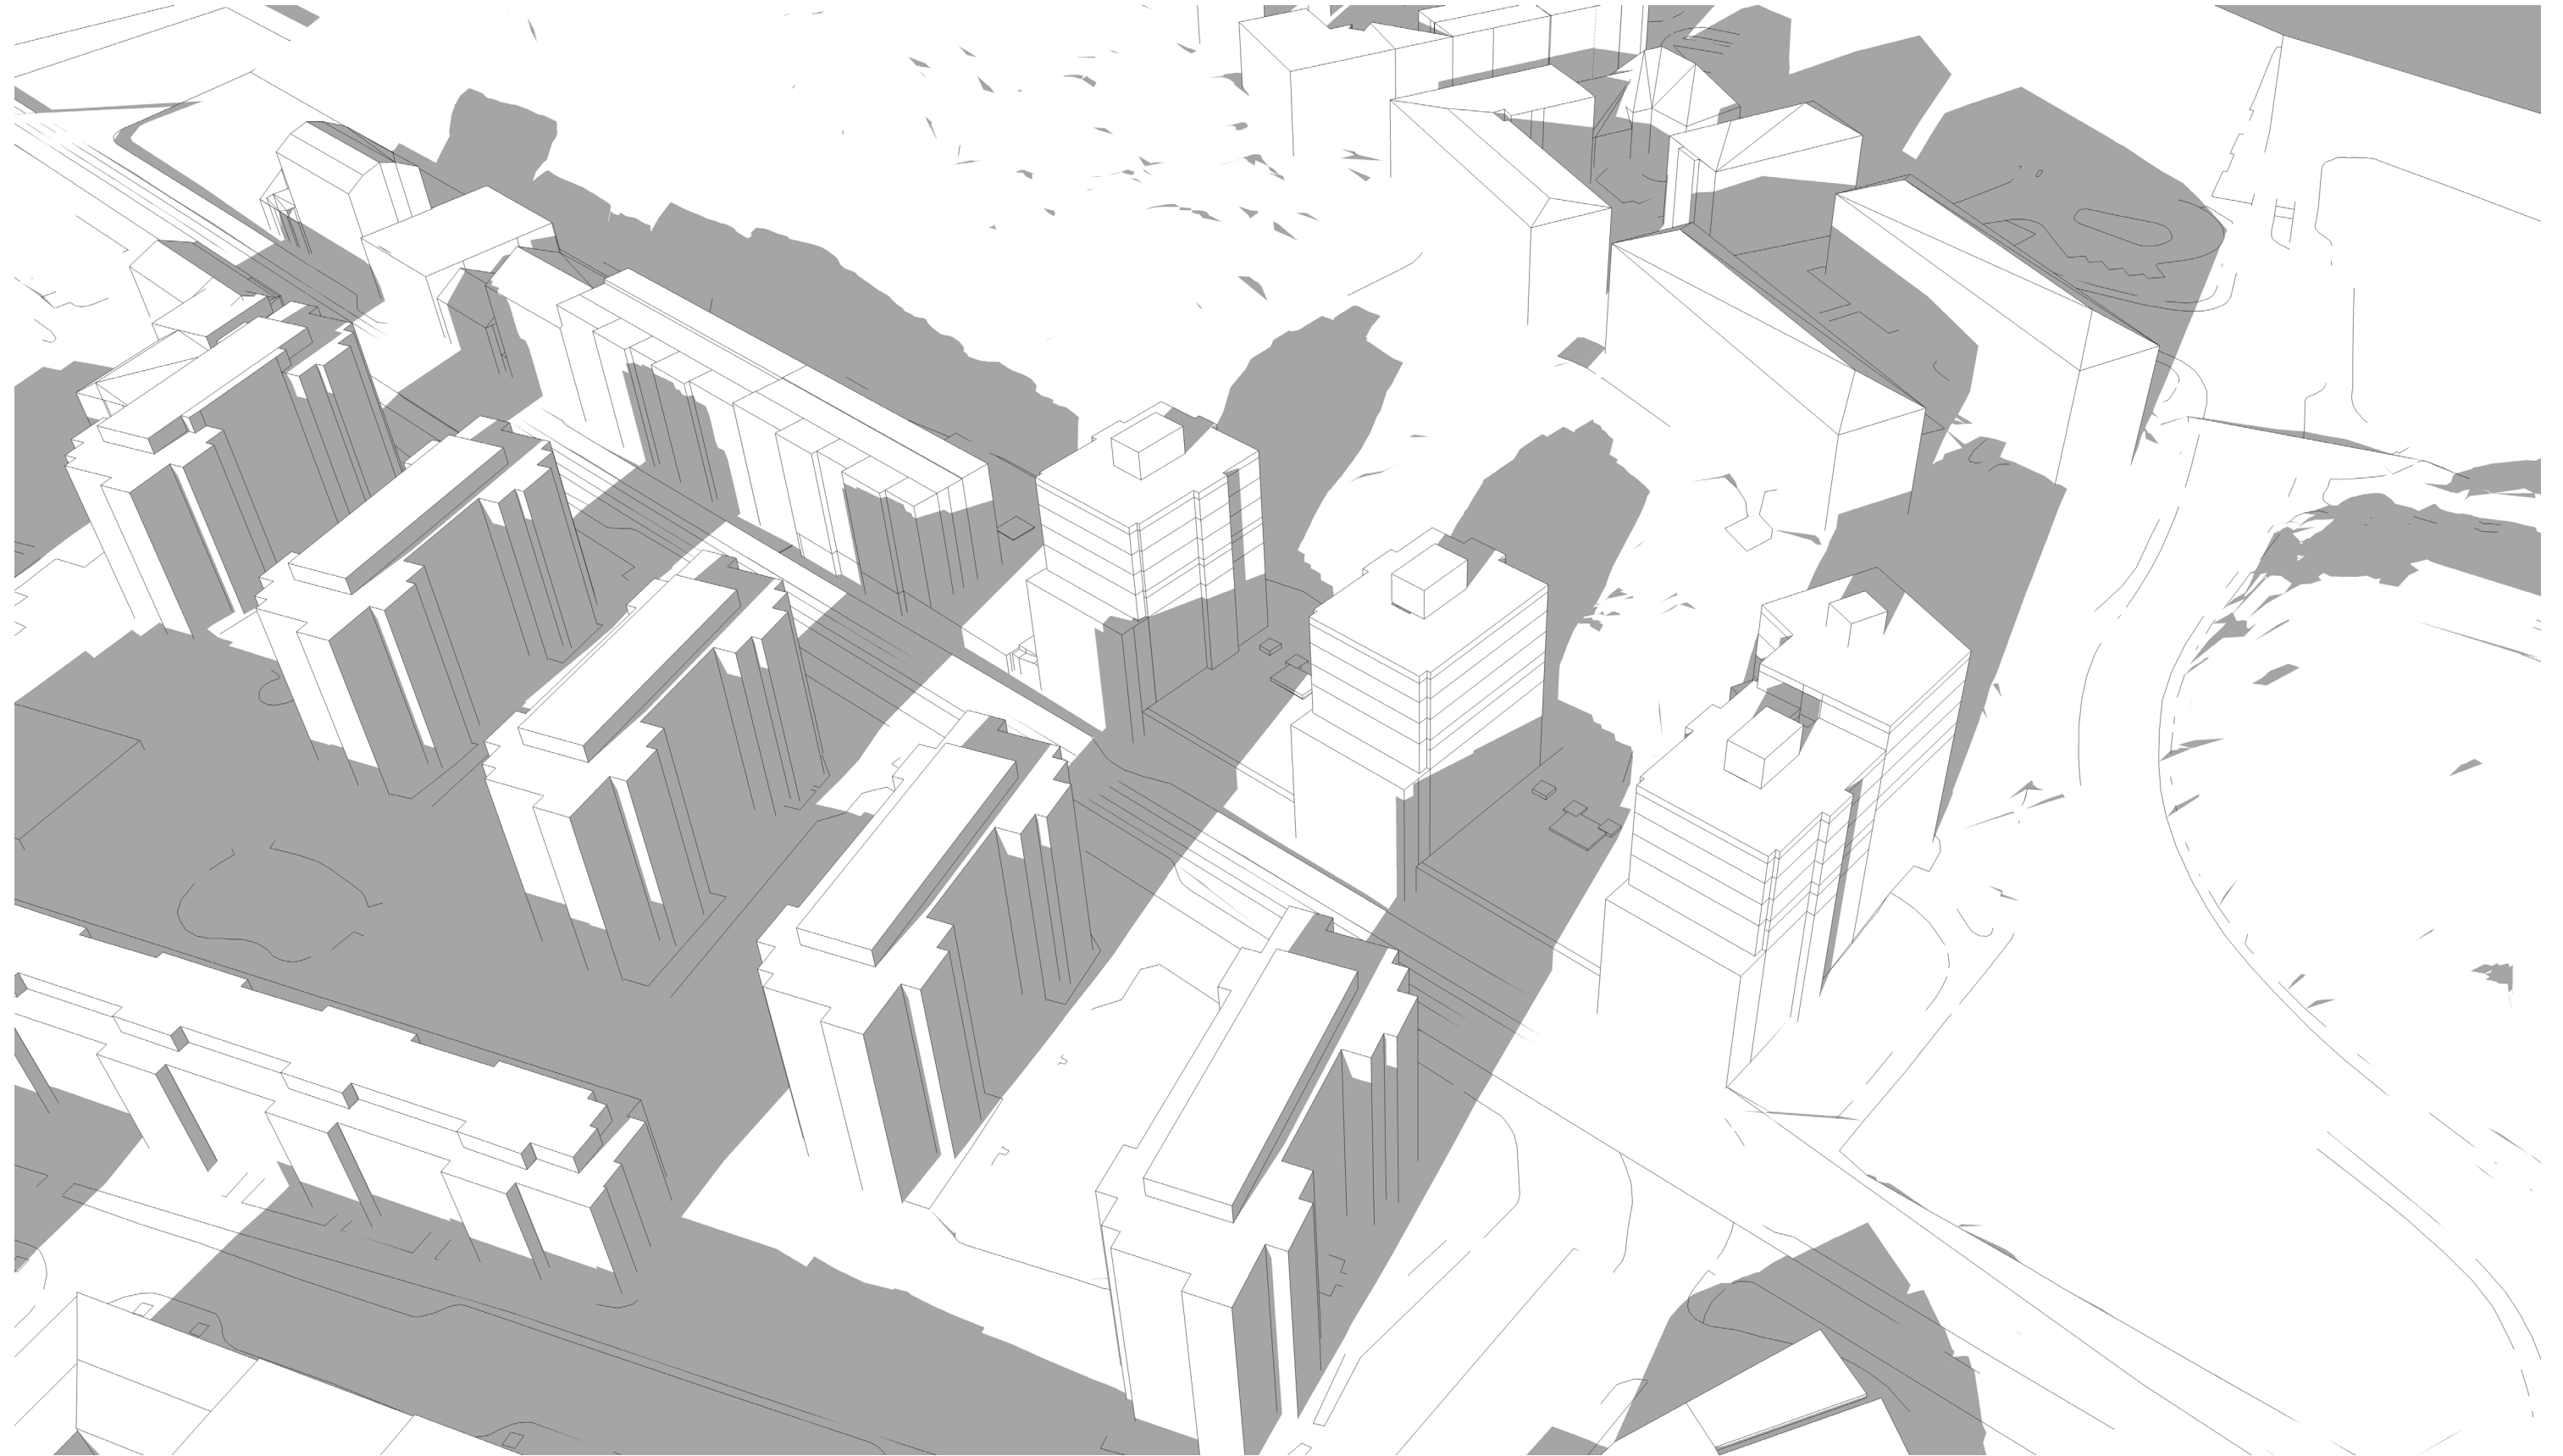

Vår/Höstdagjämning 1630

SOLSTUDIE

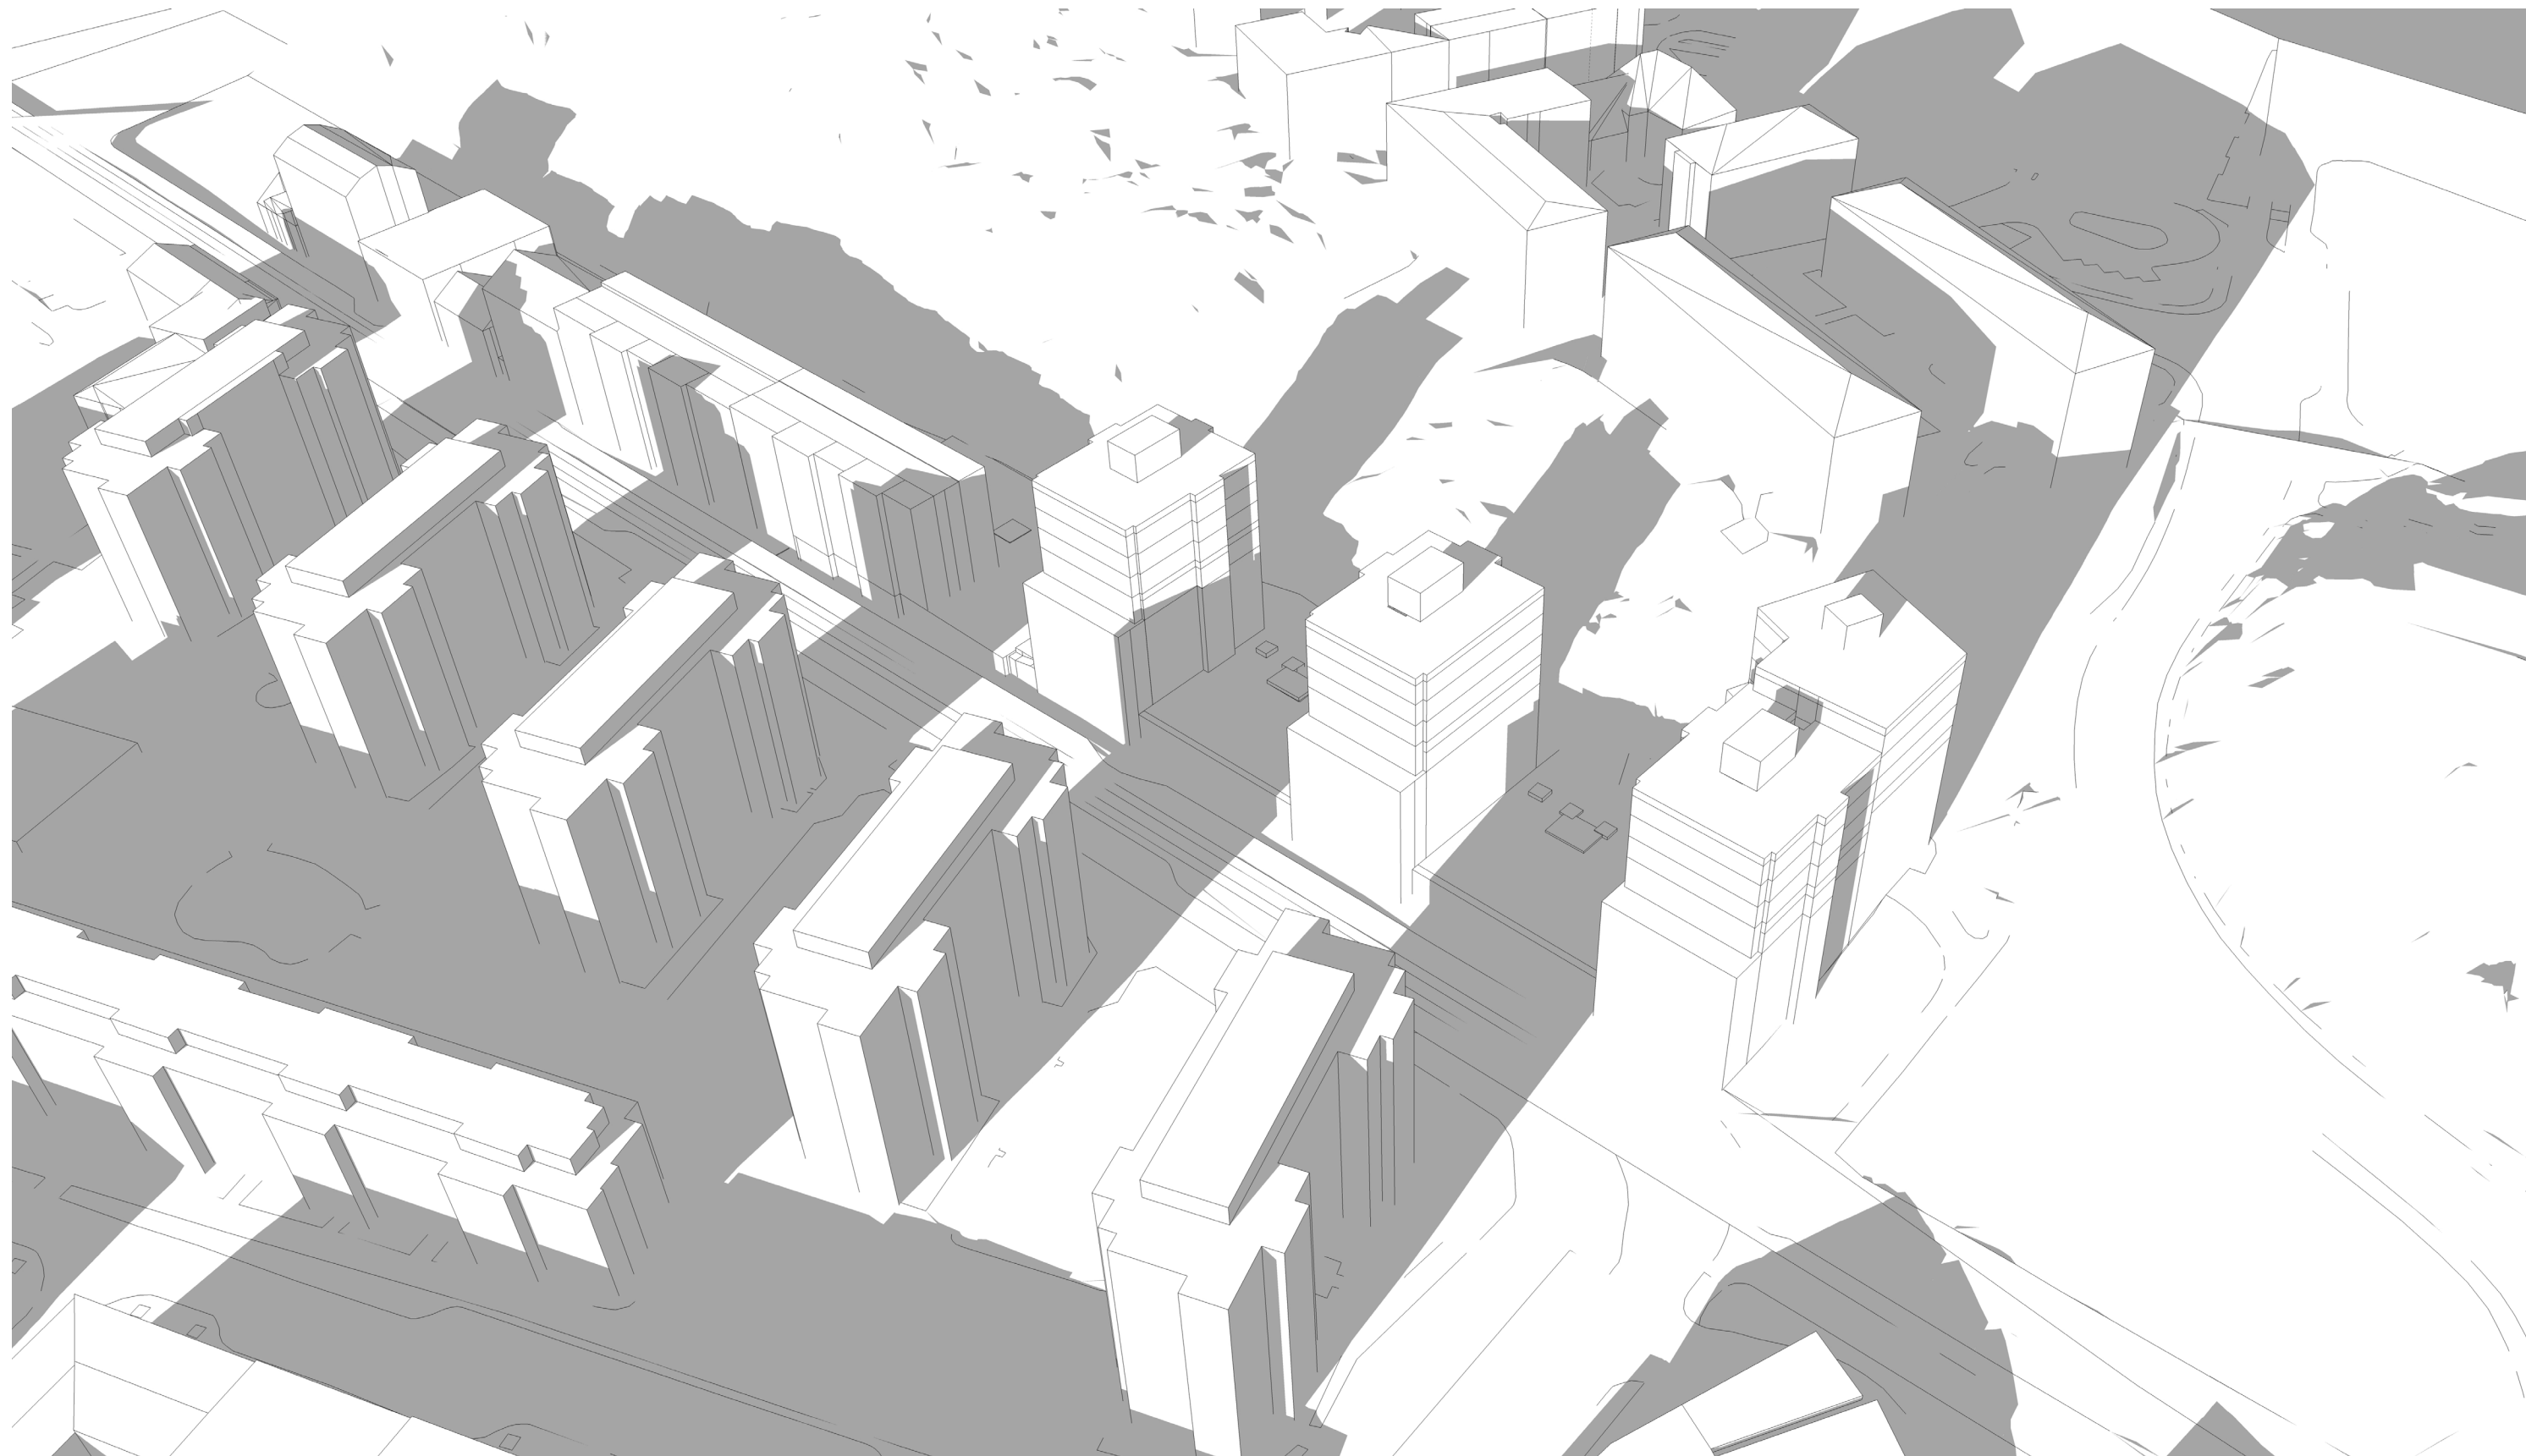

Vår/Höstdagjämning 1700