


Detaljplan för del av kvarteret Signalen vid Bangatan

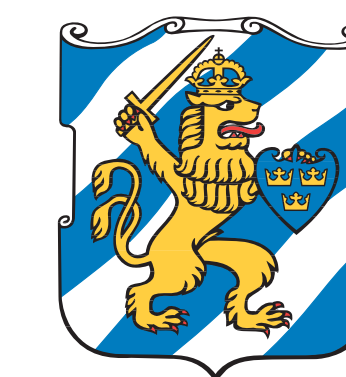

Göteborgs
Stad

Detaljplanen finns också
tillgänglig på vår webbplats:

www.goteborg.se/planochbyggprojekt

Kontakt på stadsbyggnadskontoret:

Karin Harlin 031-368 19 53

Åsa Åkesson 031-368 19 52

Kontakt på fastighetskontoret:

Victoria Jonassen 031-368 09 75

Kontakt på trafikkontoret:

Sasson Marcuson 031-368 26 27


Granskning 9 maj – 30 maj 2018

Planens innehåll

- Syftet med detaljplanen är att möjliggöra påbyggnad med tre våningar för bostäder på befintliga byggnader inom planområdet. Detaljplanen gör det också möjligt att utöka yta för olika centrumverksamheter i markplan som exempelvis kafé, restaurang och handel.
- Uppdraget innebär att ungefär 50 bostäder tillkommer.
- Detaljplanen överensstämmer med kommunens översiktsplan.



Gatubild från söder med vy mot Stigbergstorget. Planområdet till höger i bild. Kanozi Arkitekter.

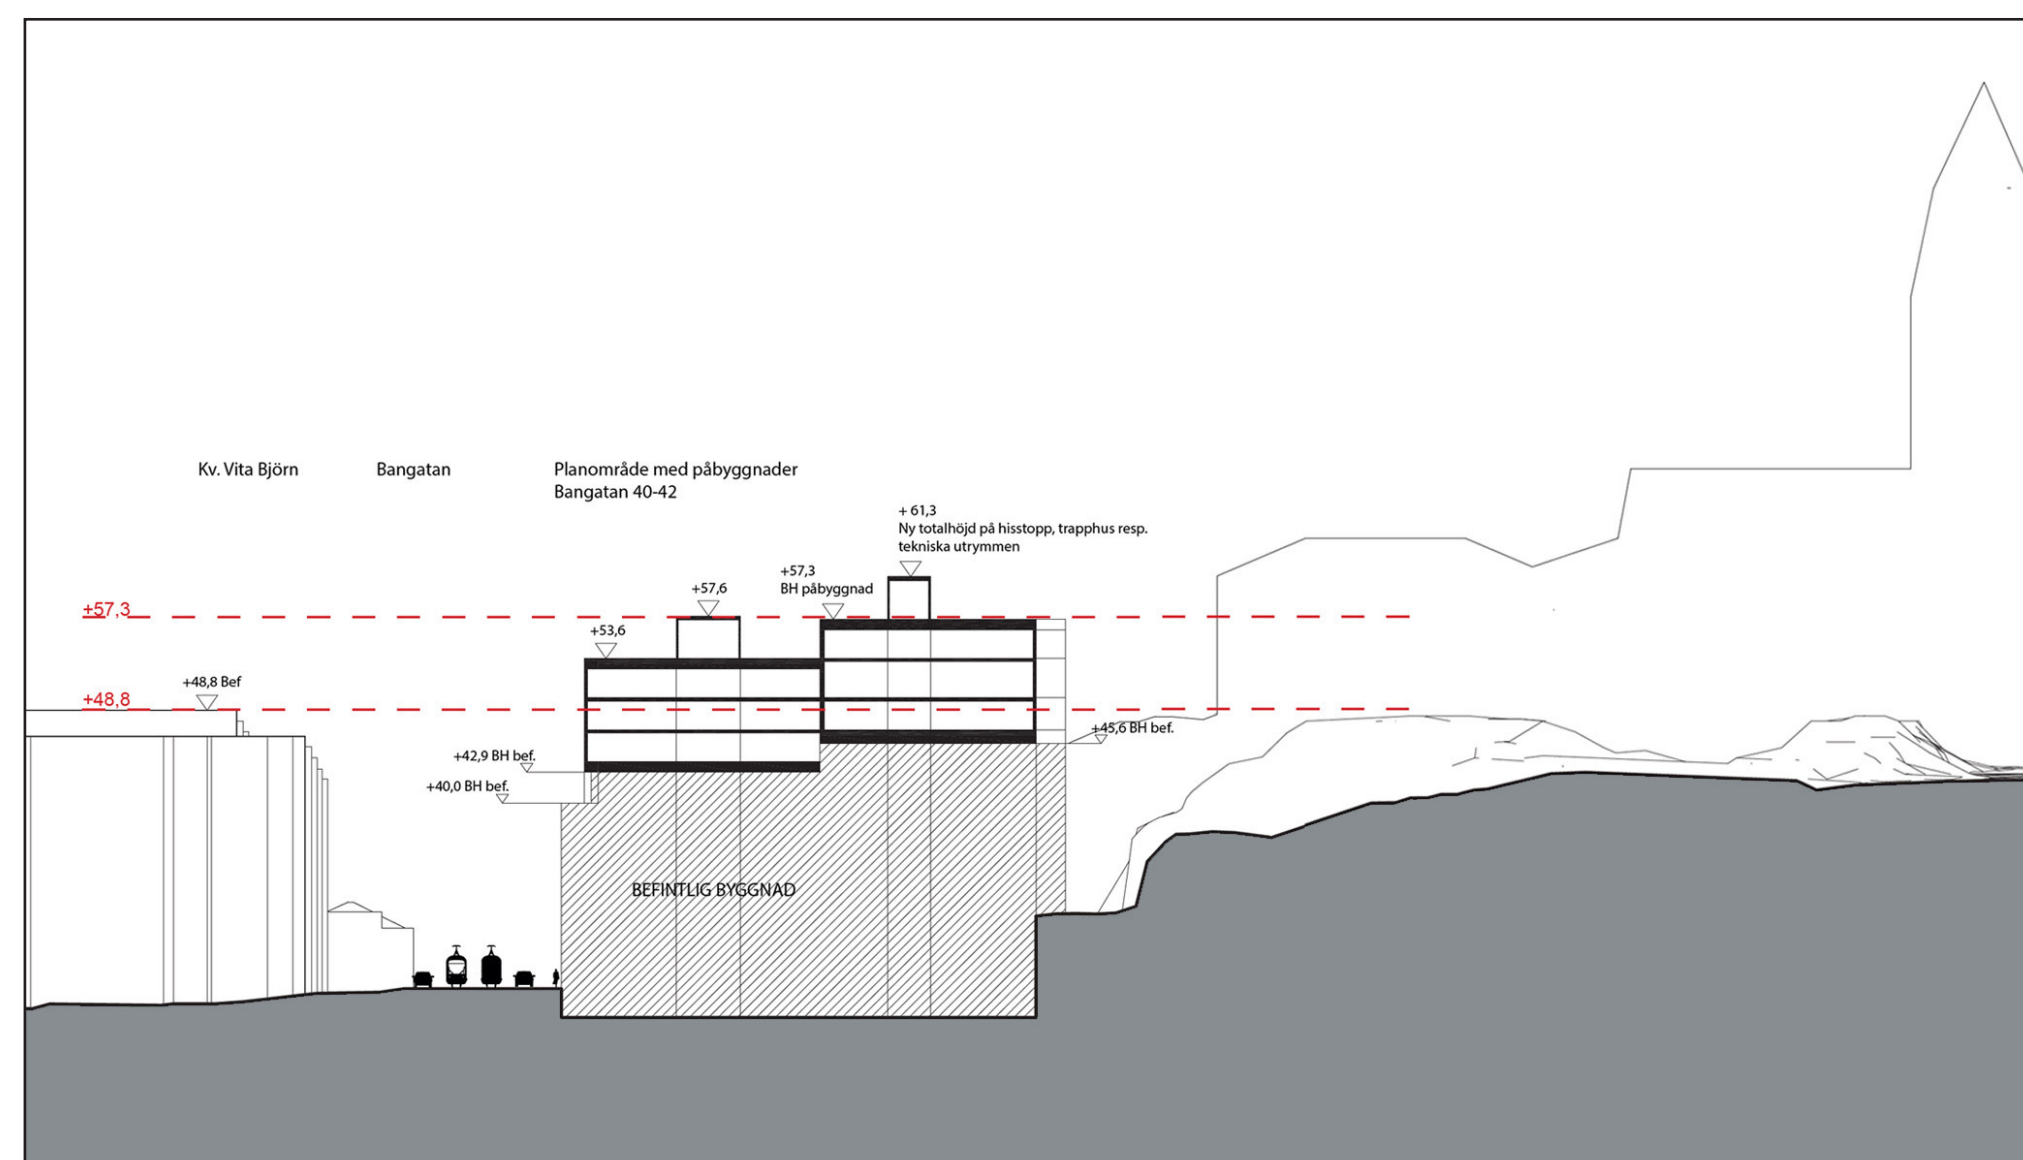

Sektion över Bangatan, planområdet, Stigberget med bebyggelse på Krokegatan. Masthuggskyrkan syns i bakgrunden. Kanozi Arkitekter.



Vy mot Slottsskogen. Planområdet med påbyggnader i mitten av bilden. Kanozi Arkitekter.

Vad är en granskning?

Detta är det slutliga planförslaget. Du som vill lämna synpunkter på detaljplanen skall göra detta skriftligen senast i detta skede, annars kan du förlora rätten att överklaga beslut att anta detaljplanen.

Har du synpunkter?

Skriv till Byggnadsnämnden, Box 2554,
403 17 Gbg, E-post: sbk@sbk.goteborg.se
eller på goteborg.se/planochbyggprojekt

Ange diarienummer 0377/00
Senast 30 maj 2018

