



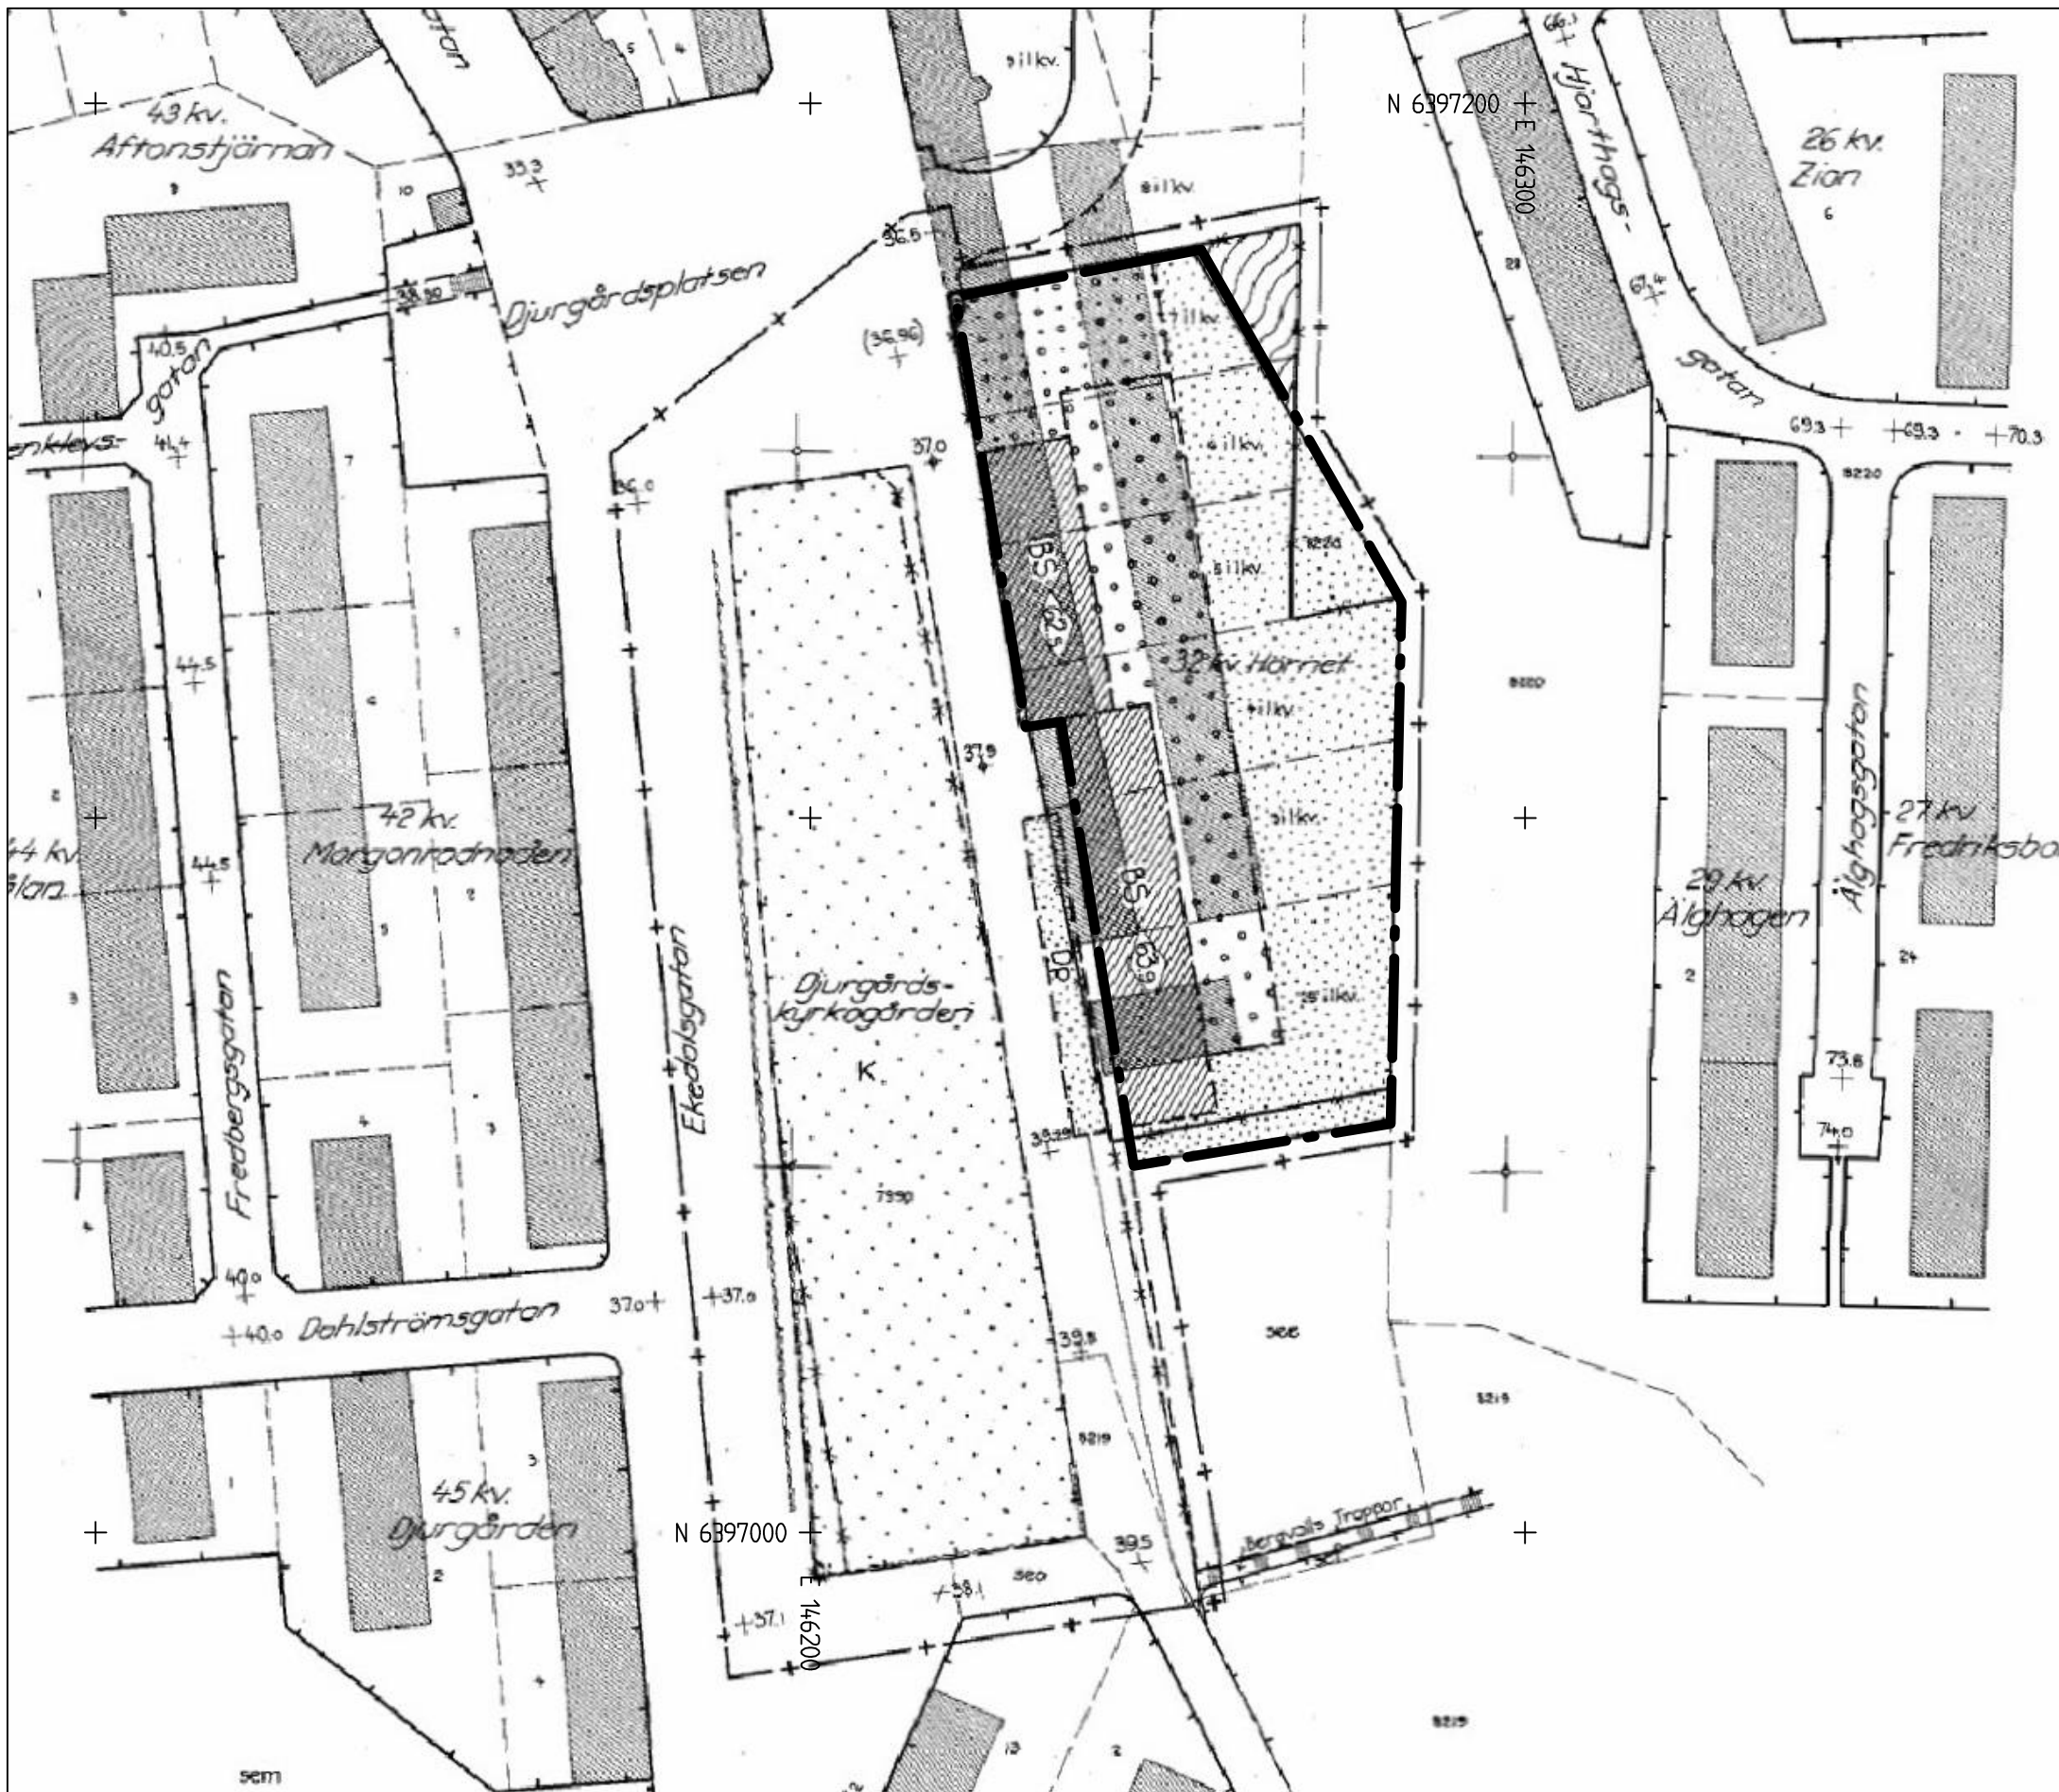

Del av detaljplan II-2993



Förslag till tomtindelning III-5348 som upphävs

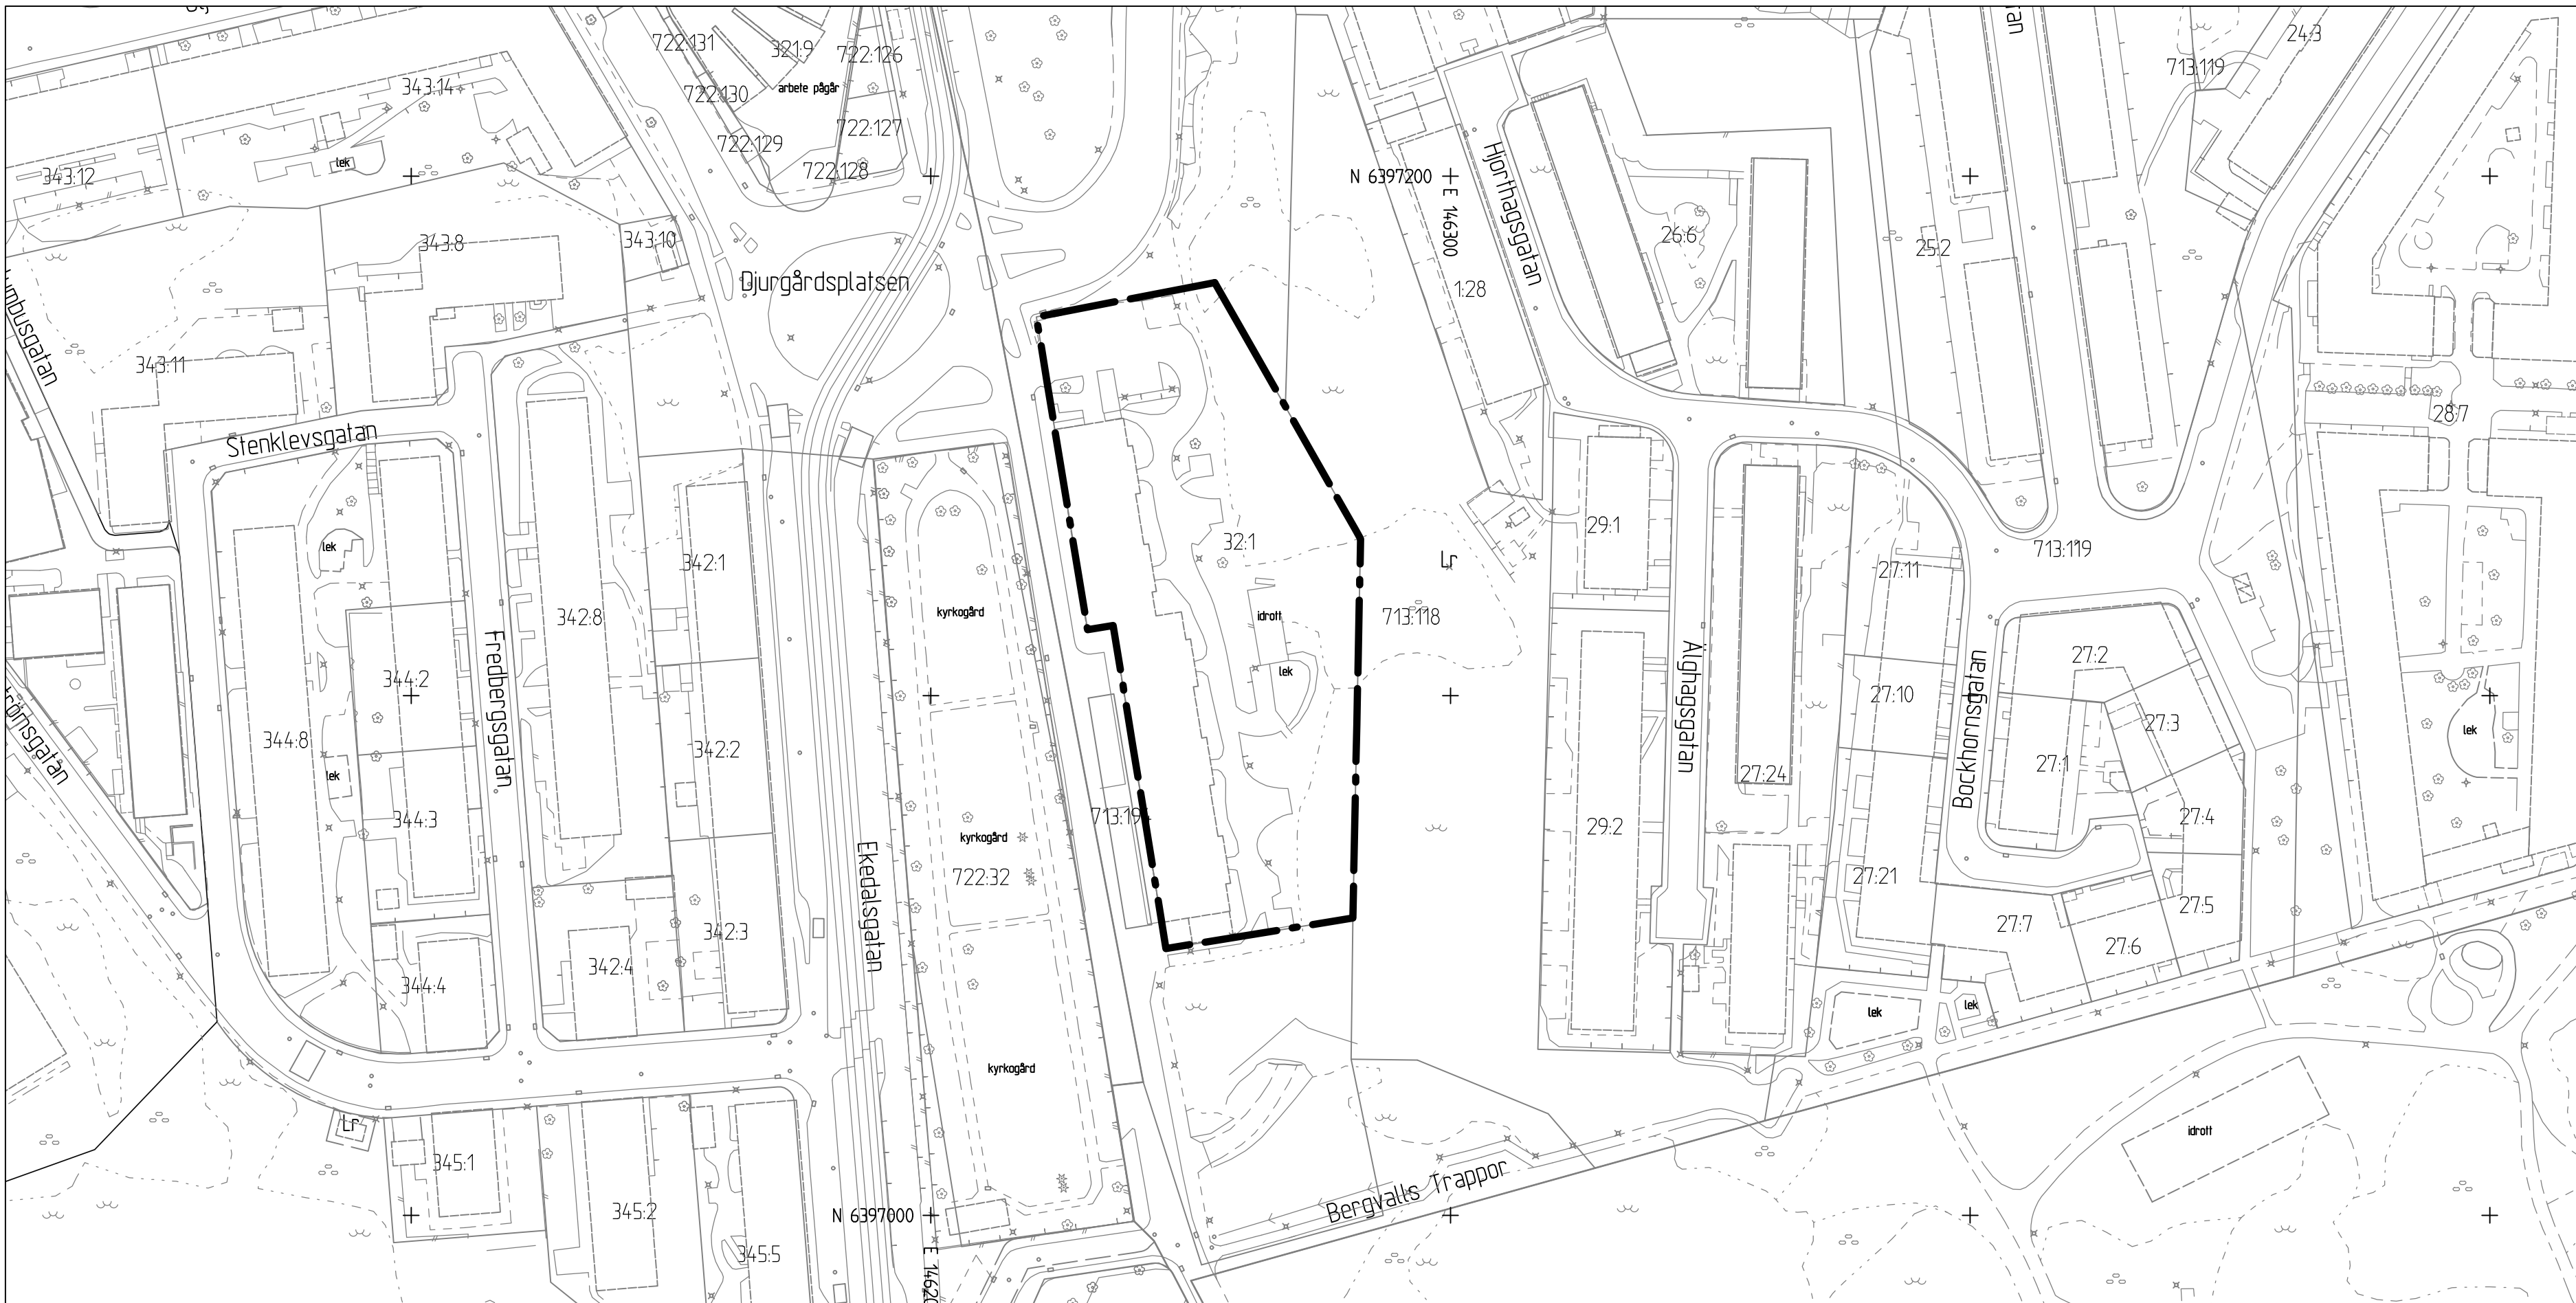

Komplettering av PLANKARTA

10 0 50 100m

Skala 1 :1000 (A1), 1:2000 (A3)

Cadritad av: Marica Johansson

Komplettering av
PLANBESTÄMMELSER

Följande gäller inom områden med nedanstående beteckningar. Endast angiven användning och utformning är tillåten. Där beteckning saknas gäller bestämmelsen inom hela planområdet. Underliggande detaljplan ska läsas jämsides med ändringen. Fullständiga planbestämmelser finns i detaljplan II-2993.

GRÄNSBETECKNINGAR

Planområdesgräns

BESTÄMMELSER SOM UPPHÄVS

Inom planområdet gäller inte längre följande bestämmelse:

Fastighetsindelningsbestämmelser

Planbestämmelse om fastighetsindelning fastställd 1962 (tomtindelning akt III-5348) inom stadsplan akt II-2993, upphävs inom planområdet

SAMRÅDSHANDLING

Samrådshandlingarna består av:
- komplettering av plankarta med bestämmelser
- komplettering av planbeskrivning

BESLUT (Plankarta,-bestämmelser)

Diarienummer SBF-2026-00140
Tidigare dnr.
Planstart 2026-02-19
Antagande
Laga kraft

PLANHANDLINGAR

Komplettering av plankarta med bestämmelser
Komplettering av planbeskrivning

Detaljplanen är upprättad enligt PBL 2010:900, förenklat standard planförfarande, Boverkets planbestämmelsekatalog version 2022-11-01

GRUNDKARTAN

Grundkartan upprättad genom utdrag ur digitala baskartans databas. Referenssystem i plan/ höjd: SWEREF 99 12 00/ RH 2000

Beteckningar: enligt Lantmäteriets Handbok i mät- och kartfrågor (HMK-Ka) med de avvikelser som redovisats i beteckningarna.



Stadsbyggnadsförvaltningen

Ändring av del av, ändring av stadsplanen för delar av stadsdelarna Stigberget och Majornas 3 rote, inom stadsdelen Stigberget

Göteborg 2026-05-11

Maria Lejon
Enhetschef detaljplan centrum väst

Diddi Carlsson
Planhandläggare