


Detaljplan för Bostäder vid Villabrovägen

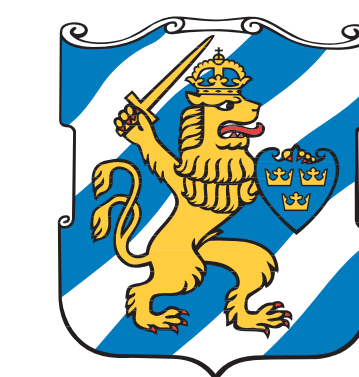


Göteborgs
Stad

Granskningstiden är förlängd till 13 juni



Granskning 9 mars – 30 mars 2022

Planens innehåll

- Förslaget innebär att det inom planområdet medges tre bostadshus med en tillhörande komplementbyggnad till vardera.
- Befintlig intern angöringsväg, inom planområdet, planläggs.
- Anpassning till kulturmiljön.
- Planområdet ligger inom 100 meter från strandlinjen.
- Återinträdande strandskydd upphävs i och med att detaljplanen antas.

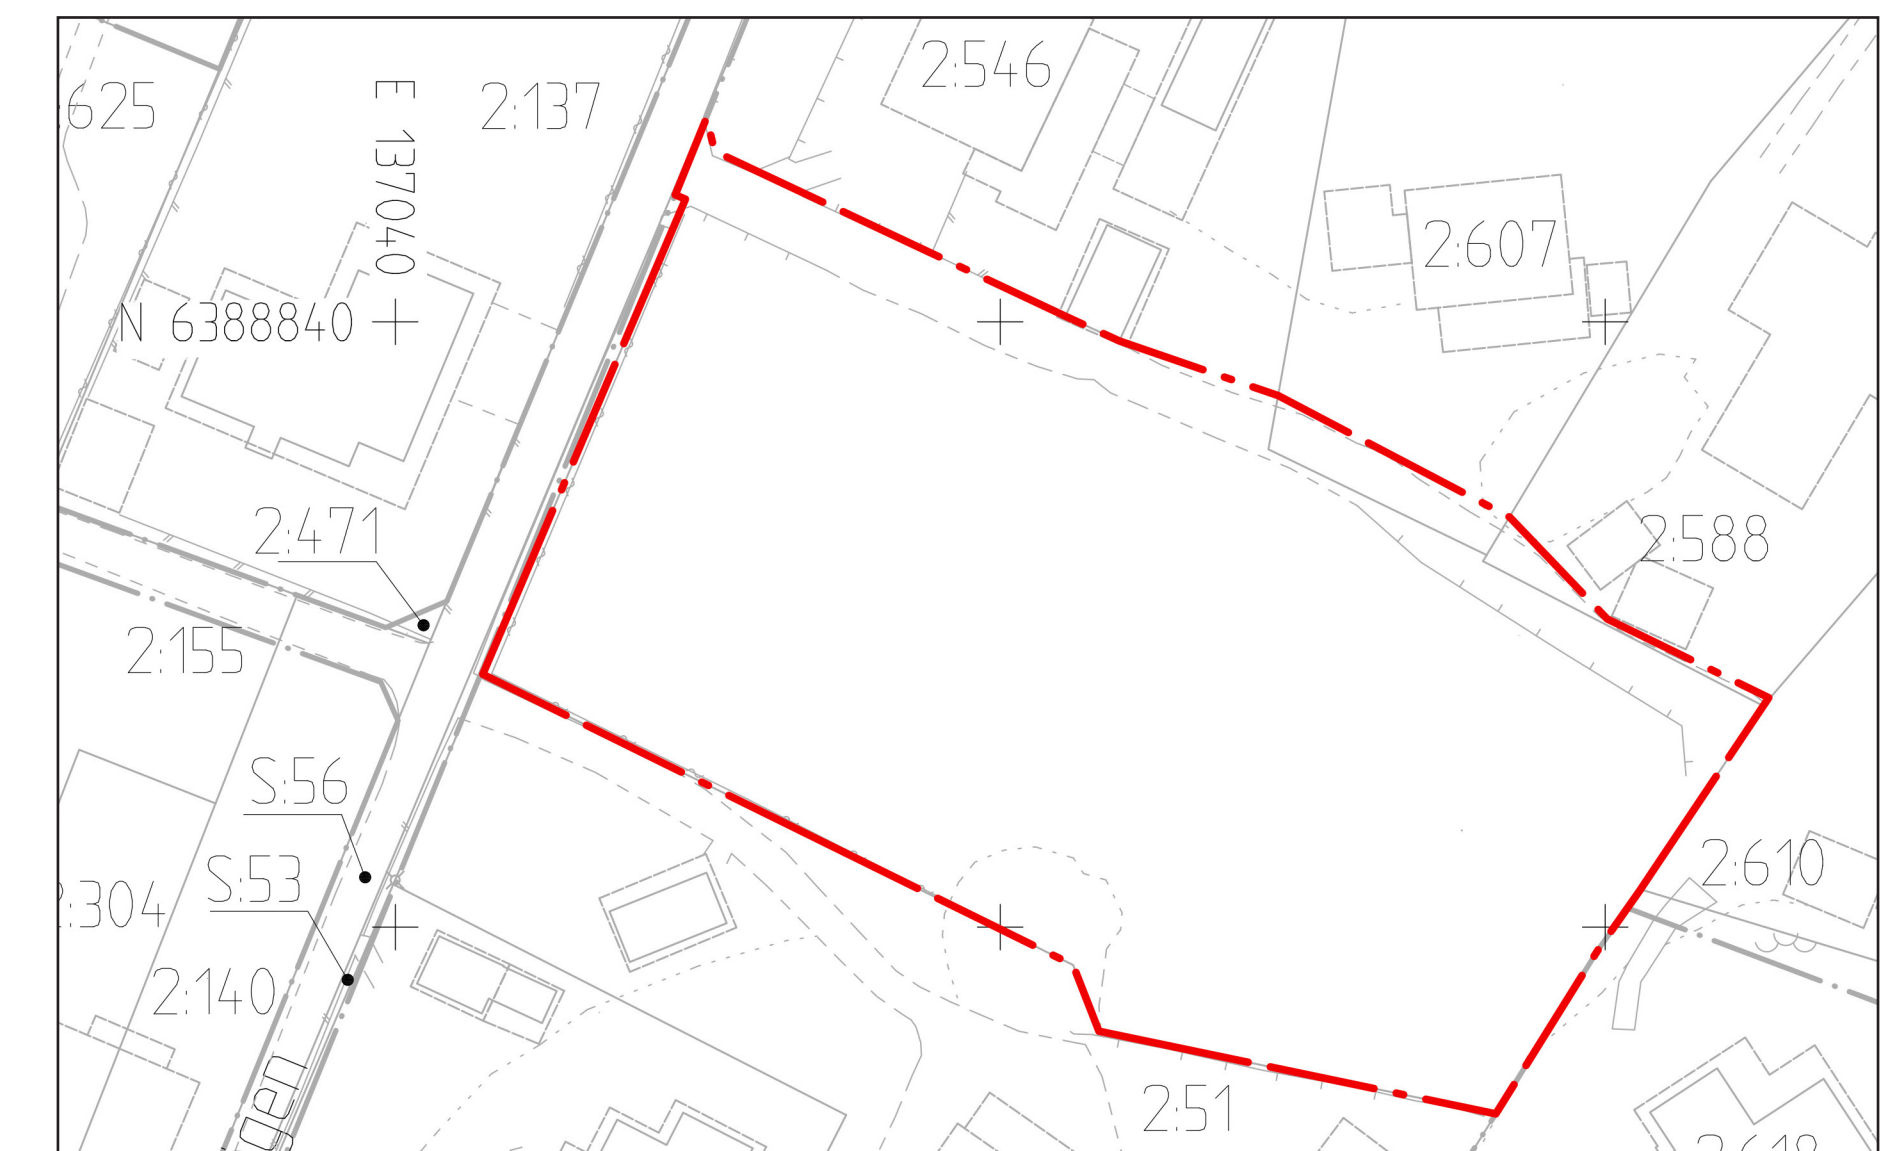

Planområdet illustreras med röd linje

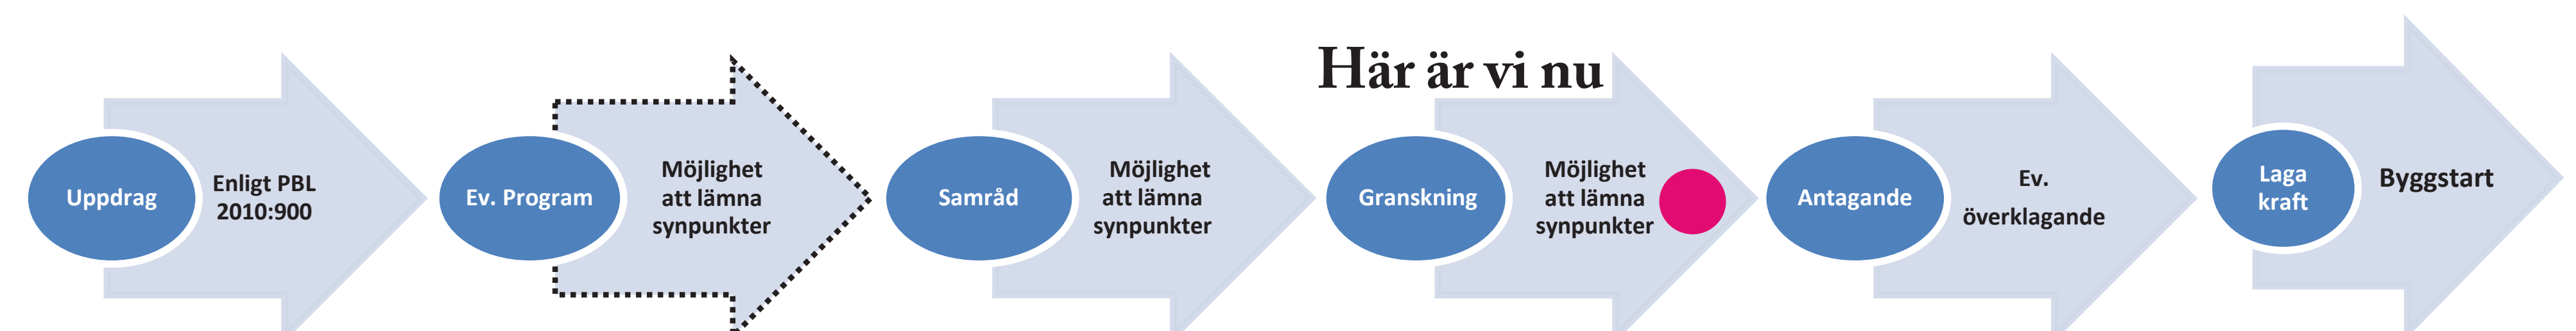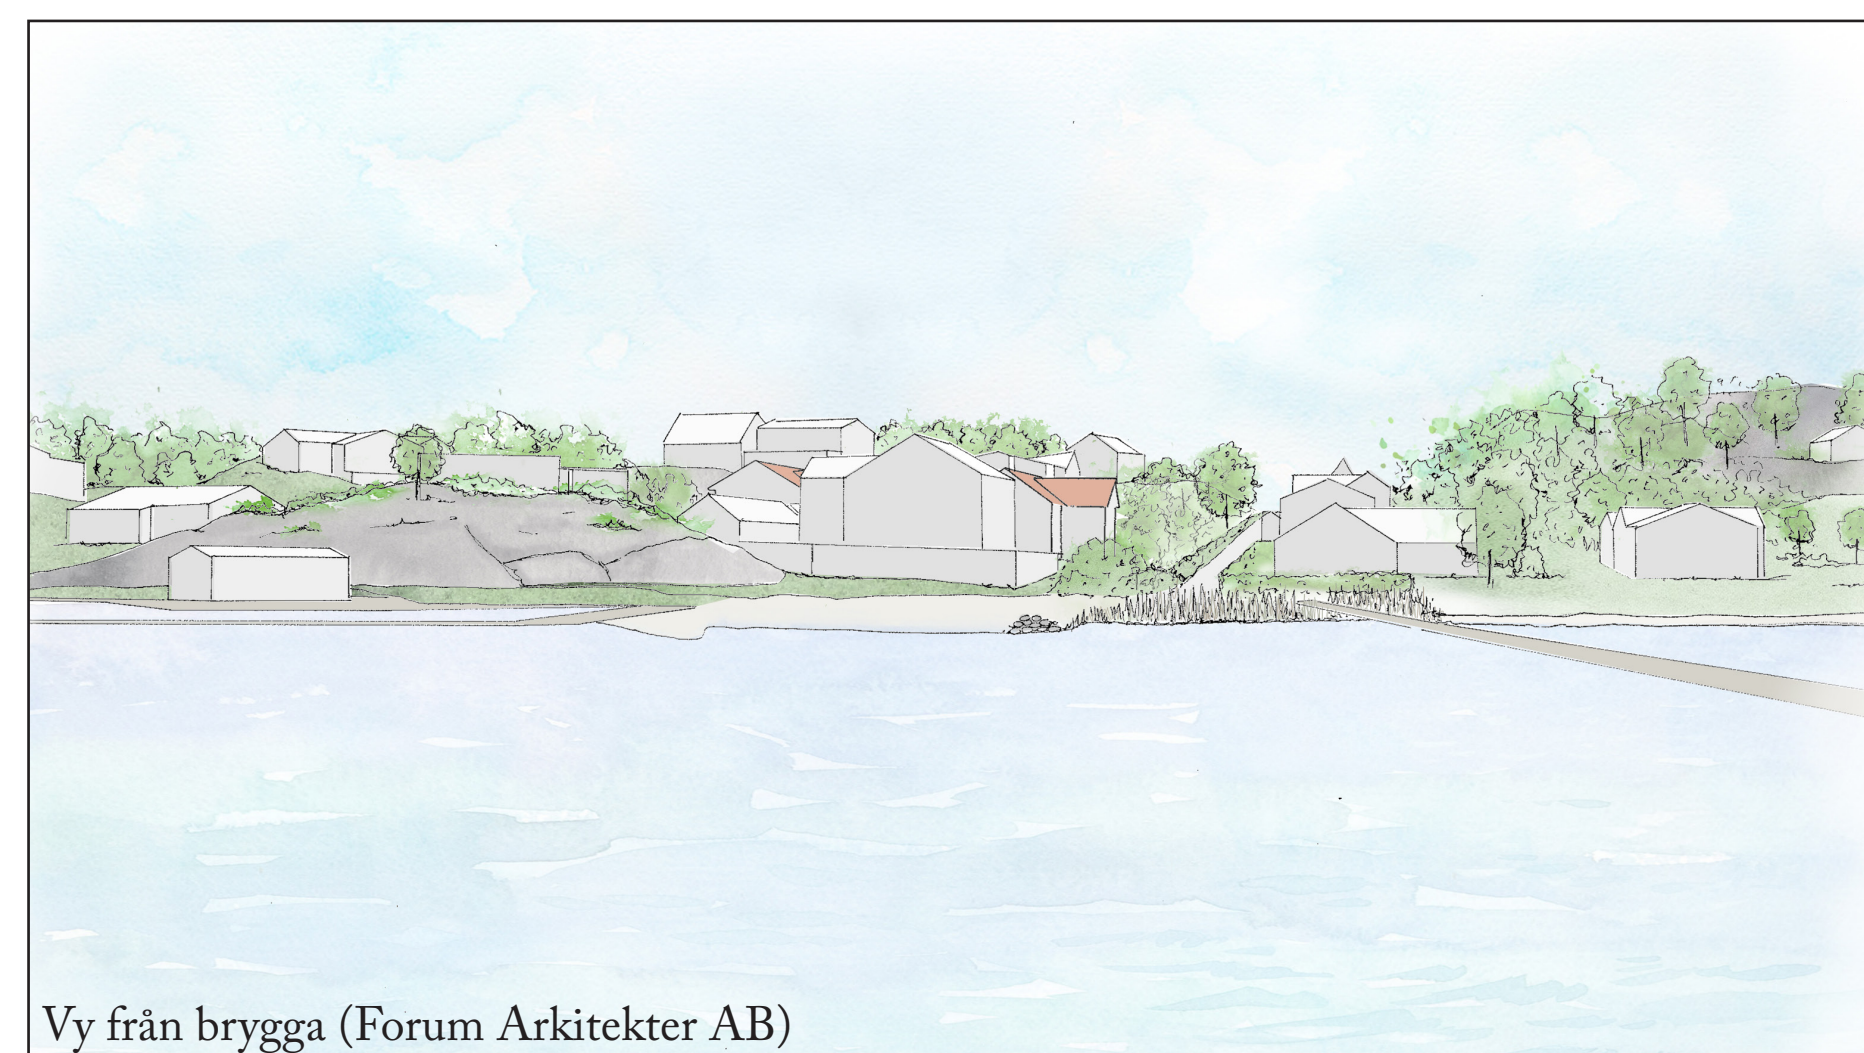

Detaljplanen finns också
tillgänglig på vår webbplats:

www.goteborg.se/planochbyggprojekt

Kontakt på stadsbyggnadskontoret:
Monica Kovacs 031-368 19 47

Kontakt på fastighetskontoret:
Sara Brycke 031-368 12 52

Kontakt på trafikkontoret:
Karl Fyhr 031-368 23 52

Vad är en granskning?

Detta är det slutliga planförslaget. Du som vill lämna synpunkter på detaljplanen skall göra detta skriftligen senast i detta skede, annars kan du förlora rätten att överklaga beslut att anta detaljplanen.

Har du synpunkter?

Skriv till Byggnadsnämnden, Box 2554,
403 17 Gbg, E-post: sbk@sbk.goteborg.se
eller på goteborg.se/planochbyggprojekt

Ange diarienummer 0710/14
Senast 13 juni 2022