



**BETECKNINGAR**

- Planområdesgräns
- Användningsgräns som behålls
- x-x-x- Användningsgräns som utgår
- Befintlig fastighetsgräns
- Befintlig byggnad, fasadliv
- Befintlig byggnad, takkontur

**ANTAGANDEHANDLING**

Antagandehandlingarna består av:  
 - plankarta med bestämmelser  
 - planbeskrivning  
 - illustrationsritning  
 - granskningsutlåtande

- grundkarta
- fastighetsförteckning
- samrådsredogörelse

**GRUNDKARTAN**

Grundkartan upprättad genom utdrag ur digitala primärkartans databas.

Referenssystem i plan/ höjd:  
 SWEREF99 12 00/ RH 2000

Geodataavdelningen 2015-04-10

Beteckningar: enligt Lantmäteriets Handbok i mät- och kartfrågor (HMK-Ka) med de avvikelser som redovisats i beteckningarna.

Lars Fredén  
 Avd.chef

Sonja Johansson



**Detaljplan för bostäder vid Fyrklöversgatan inom stadsdelen Tolered i Göteborg, en del av BoStad2021**

Göteborg 2016-09-27

Karoline Rosgard  
 Planchef

Maria Lejon  
 Projektledare


Janna Bordier  
 Plankonsult, Norconsult AB

**GRUNDKARTA**

**2 - 5381**

2 - 5381

st

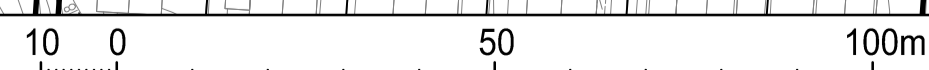

Skala 1 :1000 (A1)

Cadritad av: Eva Frennered