





Illustrationsplan (Skala 1:1000)  
Arkitekterna Krook & Tjäder

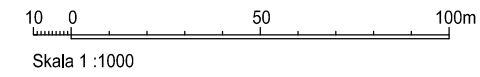


BETECKNINGAR	
	Flerbostadshus
	Bostadsgård
	Parkeringsgarage
	Markparkering
	Samlingslokal

SAMRÅDSHANDLING	
Samrådshandlingarna består av:	
- plankarta med bestämmelser	- grundkarta (preliminär)
- planbeskrivning	- fastighetsförteckning
- illustrationsritning	- samrådsplanskrets

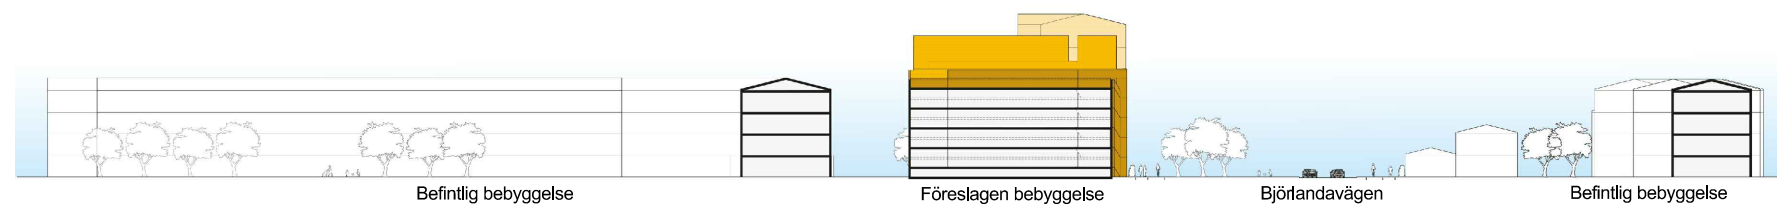

Sektion A-A (Skala 1:500)  
Arkitekterna Krook & Tjäder

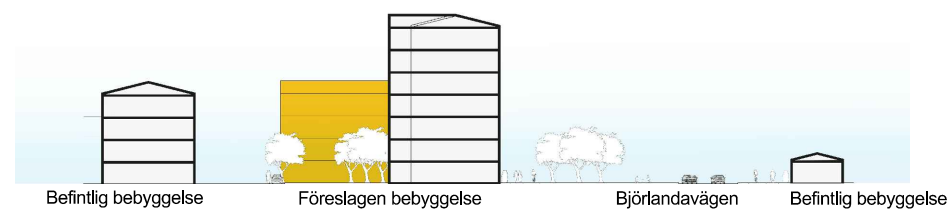

Sektion B-B (Skala 1:500)  
Arkitekterna Krook & Tjäder

**Göteborgs Stad**  
Stadsbyggnadskontoret  
Detaljplan för bostäder  
vid Fyrklöversgatan inom  
stadsdelen Tolered i  
Göteborg, en del av  
Jubileumssatsningen

Göteborg 2016-02-23

Gunnar Persson  
Planchef

Maria Lejon  
Projektledare

ILLUSTRATIONS-RITNING 2 - XXXX