


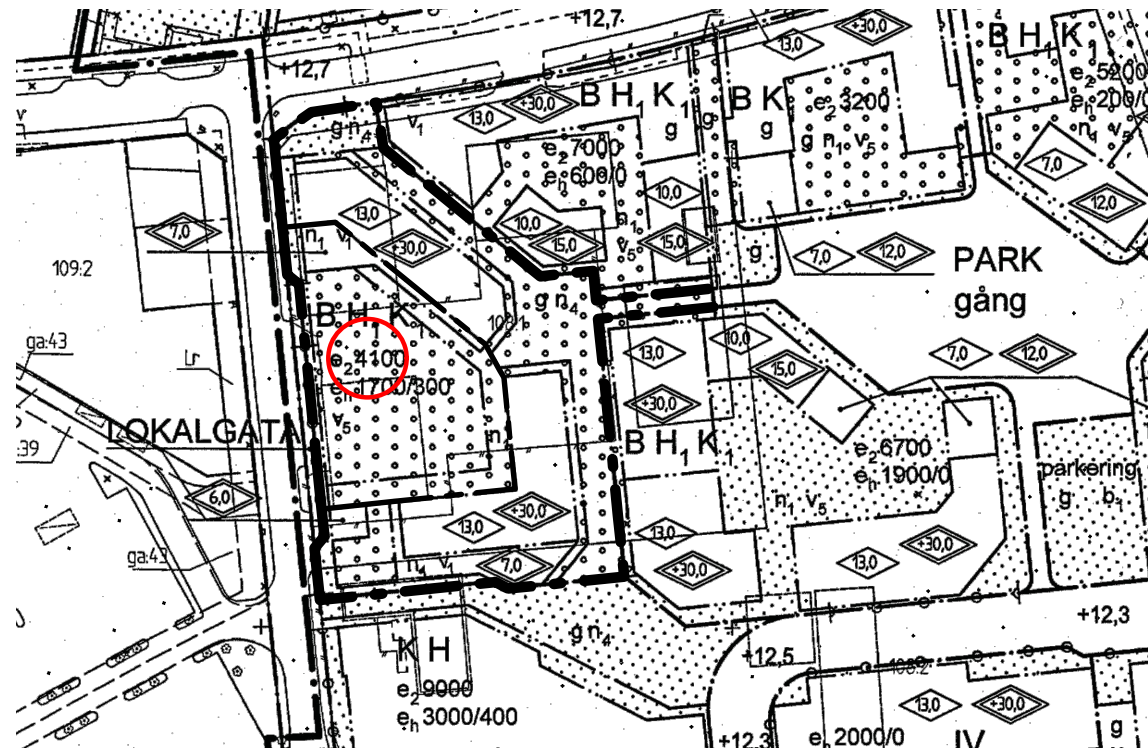


Del av detaljplan II-5111

TECKENFÖRKLARING

----- Planområdesgräns

○ Bestämmelse som upphävs

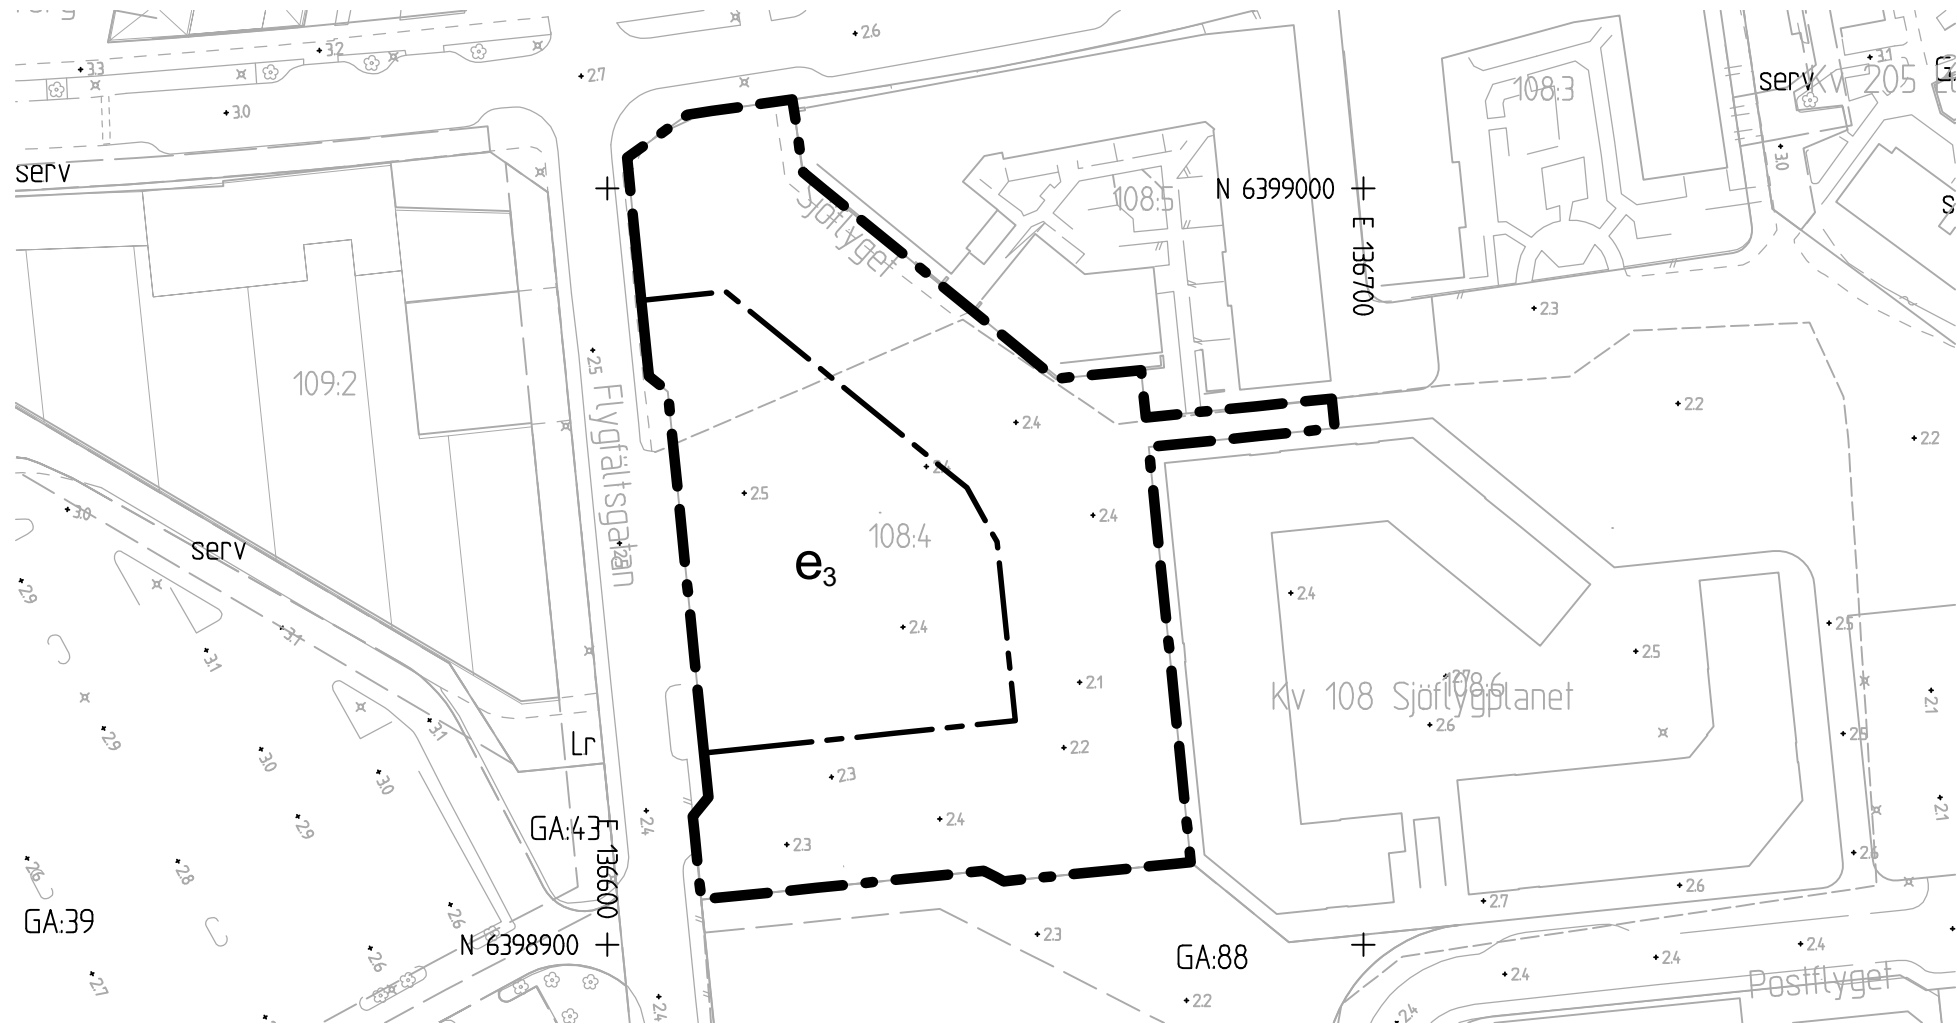

Komplettering av PLANKARTA

10 0 50 100m

Skala 1 :1000 (A3)

Komplettering av PLANBESTÄMMELSER

Följande gäller inom områden med nedanstående beteckningar. Endast angiven användning och utformning är tillåten. Där beteckning saknas gäller bestämmelsen inom hela planområdet. Underliggande detaljplan ska läsas jämsides med ändringen. Fullständiga planbestämmelser finns i detaljplan 1480K-II-5111

GRÄNSBETECKNINGAR

----- Planområdesgräns

BESTÄMMELSER SOM UPPHÄVS I DETALJPLAN 1480K-II-5111

e₃ 4100 Största bruttoarea ovan mark inom användningsområdet.

BESTÄMMELSER SOM TILLKOMMER

EGENSKAPSBESTÄMMELSER FÖR KVARTERSMARK
Utnyttjandegrad

e₃ Största bruttoarea är 8050 m² inom användningsområdet.

Genomförandetid

Genomförandetiden är 5 år från den dag planändringen vinner laga kraft.

GRUNDKARTAN

Grundkartan upprättad genom utdrag ur digitala baskartans databas. Referenssystem i plan/höjd: SWEREF 99 12 00/ RH 2000
Beteckningar: enligt Lantmäteriets Handbok i mät- och kartfrågor (HMK-Ka) med de avvikelser som redovisats i beteckningarna.

BESLUT

Diarienummer SBF-2024-00283
Planstart 2022-12-13
Antagande _____
Laga kraft _____

Detaljplanen är upprättad enligt PBL (2010:900) (SFS 2014:900), standard planförfarande, Boverkets planbestämmelsekatalog version 2022-11-01

PLANHANDLINGAR

- Komplettering av plankarta med bestämmelser
- Komplettering av planbeskrivning



Göteborgs Stad

Stadsbyggnadsförvaltningen
GRANSKNINGSHANDLING

Ändring av del av detaljplan för Amhult centrum etapp 2 inom stadsdelen Torslanda

Göteborg 2024-11-29

Karoline Rosgardt
Enhetschef detaljplan Hisingen

Emelie Diep Olsson
Handläggare