

BETECKNINGAR

- · — · — Planområdesgräns
- — — — — Användningsgräns
- — — — — Fastighetsgräns
- Befintlig byggnad, fasadliv
- Befintlig byggnad, takkontur

GRUNDKARTAN

Grundkartan upprättad genom utdrag ur digitala primärkartans databas.

Referenssystem i plan/ höjd: SWEREF99 12 00/ RH 2000

Geodataavdelningen 2021-04-20

Beteckningar: enligt Lantmäteriets Handbok i mät- och kartfrågor (HMK-Ka) med de avvikelser som redovisats i beteckningarna.

Andreas Jonsson
Avdelningschef

Elisabeth Charlez



**Detaljplan för
BOSTÄDER VID MAJVIK
inom stadsdelen Torslanda
i Göteborg**

Göteborg 2022-12-23, rev. 2023-01-26

Karoline Rosgardt
Planchef


Carl-Johan Karlsson
Planarkitekt

Emma Lindberg
Tengbom arkitekter

GRUNDKARTA

2 - 5588

2 - 5588 st

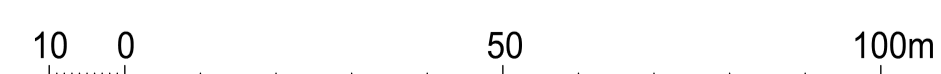

Skala 1:1000 i A1, skala 1:2000 i A3