




BETECKNINGAR

- · — · — Linje som ligger 3 m utanför planområdets gräns
- Fastighetsgräns
- - - - - Föreslagen fastighetsgräns
-  Befintlig byggnad, takkontur resp. fasadliv
-  Föreslagen byggnad
-  Illustrerad stig
- +0.0 Förslag till höjdsättning på gata

 Göteborgs Stad  
Stadsbyggnadskontoret

Detaljplan för  
**BOSTÄDER VID MAJVIK**  
inom stadsdelen Torshälla  
i Göteborg

Göteborg 2022-12-23, rev. 2023-01-26

Karoline Rosgardt  
Planchef


Carl-Johan Karlsson  
Planarkitekt

Emma Lindberg  
Tengbom arkitekter

**ILLUSTRATIONS-RITNING 2 - 5588**

2 - 5588

st

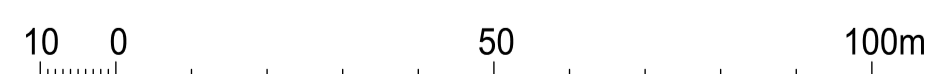

Skala 1:1000