




Cadritad av: Anna-Karin Nilsson

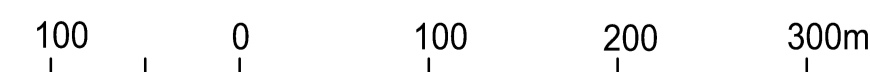

Skala 1:4000 (A1), 1:8000 (A3)

BETECKNINGAR

- Planområdesgräns
- Fastighetsgräns
- Befintlig byggnad, fasadliv
- Befintlig byggnad, takkontur


GRUNKARTAN

Grundkartan upprättad genom utdrag ur digitala baskartans databas.
Referenssystem i plan/ höjd:
SWEREF99 12 00/ RH 2000
Geodataavdelningen 2023-05-15

Beteckningar: enligt Lantmäteriets Handbok i mät- och kartfrågor (HMK-Ka) med de avvikelser som redovisats i beteckningarna.

Andreas Jonsson
Avdelningschef

Elisabeth Charléz
Stereoperator

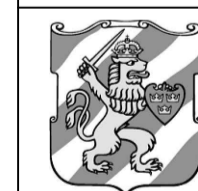

**Göteborgs
Stad**

Detaljplan för verksamheter vid Norra Stenebyvägen inom stadsdelen Tuve i Göteborg

Göteborg 2023-09-29

Karoline Rosgardt
Enhetschef detaljplan Hisingen

Elin Kajander
Planarkitekt