




Cadritad av:

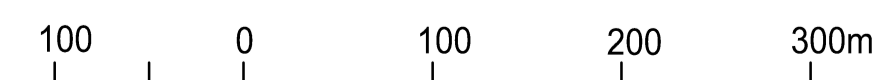

Skala 1 :4000 (A1), 1:8000 (A3)

2 -XXXX
St

BETECKNINGAR

- Planområdesgräns
- Användningsgräns
- Fastighetsgräns
- Befintlig byggnad, fasadliv
- Befintlig byggnad, takkontur

SAMRÅDSHANDLING

- Samrådshandlingarna består av:
- plankarta med bestämmelser
 - grundkarta (preliminär)
 - planbeskrivning
 - fastighetsförteckning
 - illustrationsritning
 - samrådsplans

GRUNDKARTAN


Grundkartan upprättad genom utdrag ur digitala baskartans databas. Beteckningar: enligt Lantmäteriets Handbok i mät- och kartfrågor (HMK-Ka) med de avvikelser som redovisats i beteckningarna.

Referenssystem i plan/ höjd:
SWEREF99 12 00/ RH 2000

Geodataavdelningen 2023-01-24

Andreas Jonsson
Avdelningschef

Elisabeth Charlez
Stereoperator

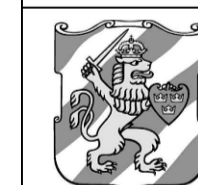

**Göteborgs
Stad**

Detaljplan för
verksamheter vid Norra
Stenebyvägen inom
stadsdelen Tuve
i Göteborg

Göteborg 2023-03-17

Carl-Johan Carlsson
Tf planchef

Per Osvalds
Projektledare

Elin Kajander
Planarkitekt

GRUNDKARTA

2 -XXXX