


TUVE 2.0

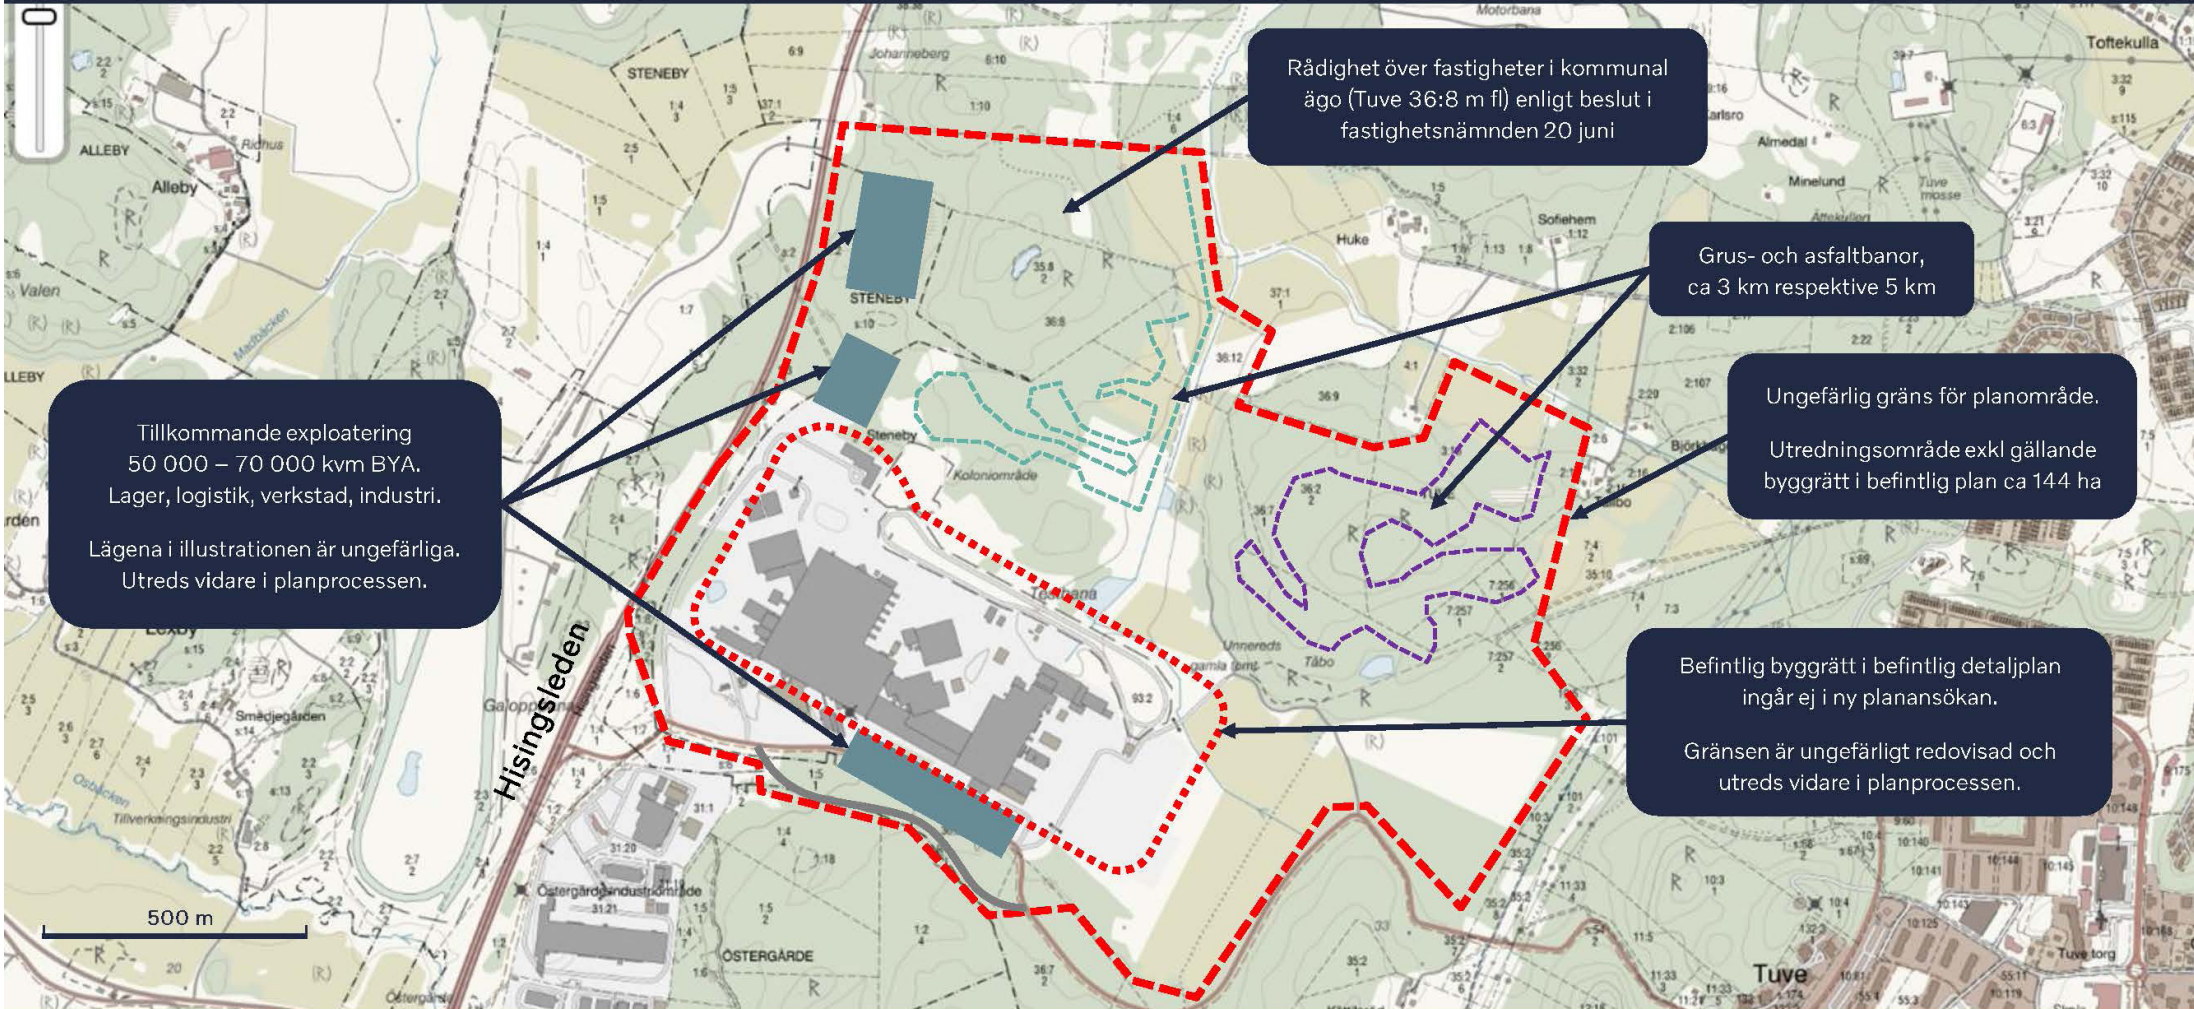

Rådighet över fastigheter i kommunal ägo (Tuve 36:8 m fl) enligt beslut i fastighetsnämnden 20 juni

Grus- och asfaltbanor, ca 3 km respektive 5 km

Ungefärlig gräns för planområde.
Utredningsområde exkl gällande byggrätt i befintlig plan ca 144 ha

Befintlig byggrätt i befintlig detaljplan ingår ej i ny planansökan.
Gränsen är ungefärligt redovisad och utreds vidare i planprocessen.

Tillkommande exploatering 50 000 – 70 000 kvm BYA.
Lager, logistik, verkstad, industri.
Lägena i illustrationen är ungefärliga.
Utreds vidare i planprocessen.