



BETECKNINGAR

- Planområdesgräns
- Användningsgräns
- Fastighetsgräns
- 12 Fastighetsbeteckning
- serv Servitutsområde
- Lr Ledningsrättsområde
- GA-1 Gemensamhetsanläggning
- Befintlig byggnad, fasadliv
- Befintlig byggnad, takkontur
- - - Väg- /gångbanekant
- Staket
- Stödmur
- Träd
- Nivåkurvor
- Markhöjd
- Slänt

GRANSKNINGSHANDLING

- Granskningshandlingarna består av:
- plankarta med bestämmelser
 - planbeskrivning
 - illustrationsritning
 - samrådsredogörelse 1
 - samrådsredogörelse 2
 - grundkarta
 - fastighetsförteckning

GRUNDKARTAN

Grundkartan upprättad genom utdrag ur digitala baskartans databas. Beteckningar: enligt Lantmäteriets Handbok i mät- och kartfrågor (HMK-Ka) med de avvikelser som redovisats i beteckningarna.

Referenssystem i plan/ höjd: SWEREF 99 12 00/ RH 2000

Geodata och lantmäteriafdelningen 2024-05-02

Carita Sandros
Avdelningschef



Göteborgs Stad

Stadsbyggnadsförvaltningen

Detaljplan för bostäder vid Rubingatan inom stadsdelen Tynnered

Göteborg 2026-03-27 Granskningshandling

Hanna C Kaplan
Enhetschef detaljplan sydväst


Daniela Kragulj Berggren
Projektledare

Mikaela Ranweg
Planarkitekt

GRUNDKARTA

2 -5689

2 -5689 st

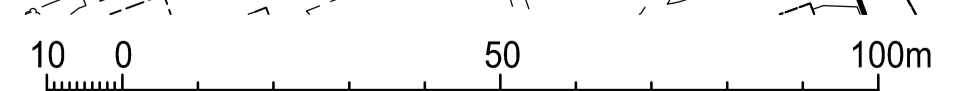

Skala 1 :1000 (A1), 1:2000 (A3)

Karta uppdaterad av: Maria K Strandberg, stereoperator, 2026-01-14, från ortofoto enligt datering.