



- BETECKNINGAR**
- Linje som ligger 3 m utanför planområdets gräns
 - Fastighetsgräns
 - Befintlig byggnad
 - Föreslagen byggnad
 - Föreslagen tomtmark
 - Illustrerat naturområde respektive park
 - Illustrerade träd

- UTSTÄLLNINGSHANDLING**
- Utställningshandlingarna består av:
- plankarta med bestämmelser
 - planbeskrivning
 - genomförandebeskrivning
 - samrådsredogörelse
 - program med samrådsredogörelse
 - illustrationskarta
 - fastighetsförteckning
 - förteckning över samrådsrets
 - grundkarta
 - kvalitetsprogram


Göteborgs Stad
Stadsbyggnadskontoret

Detaljplan för CENTRUM OCH BOSTÄDER VID OPALTORGET
inom stadsdelarna Tynnered och Önnered i Göteborg


Göteborg 2012-09-04

Birgitta Lööf Planchef
Sirpa Antti-Hilli Konsultsamordnare
Malin Häggdahl Planarkitekt
Sofia Larsson Arkitekt, Norconsult AB

Cadritad av: Sofia Larsson, Norconsult

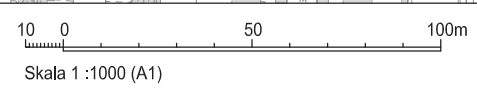

Fila 5168 st

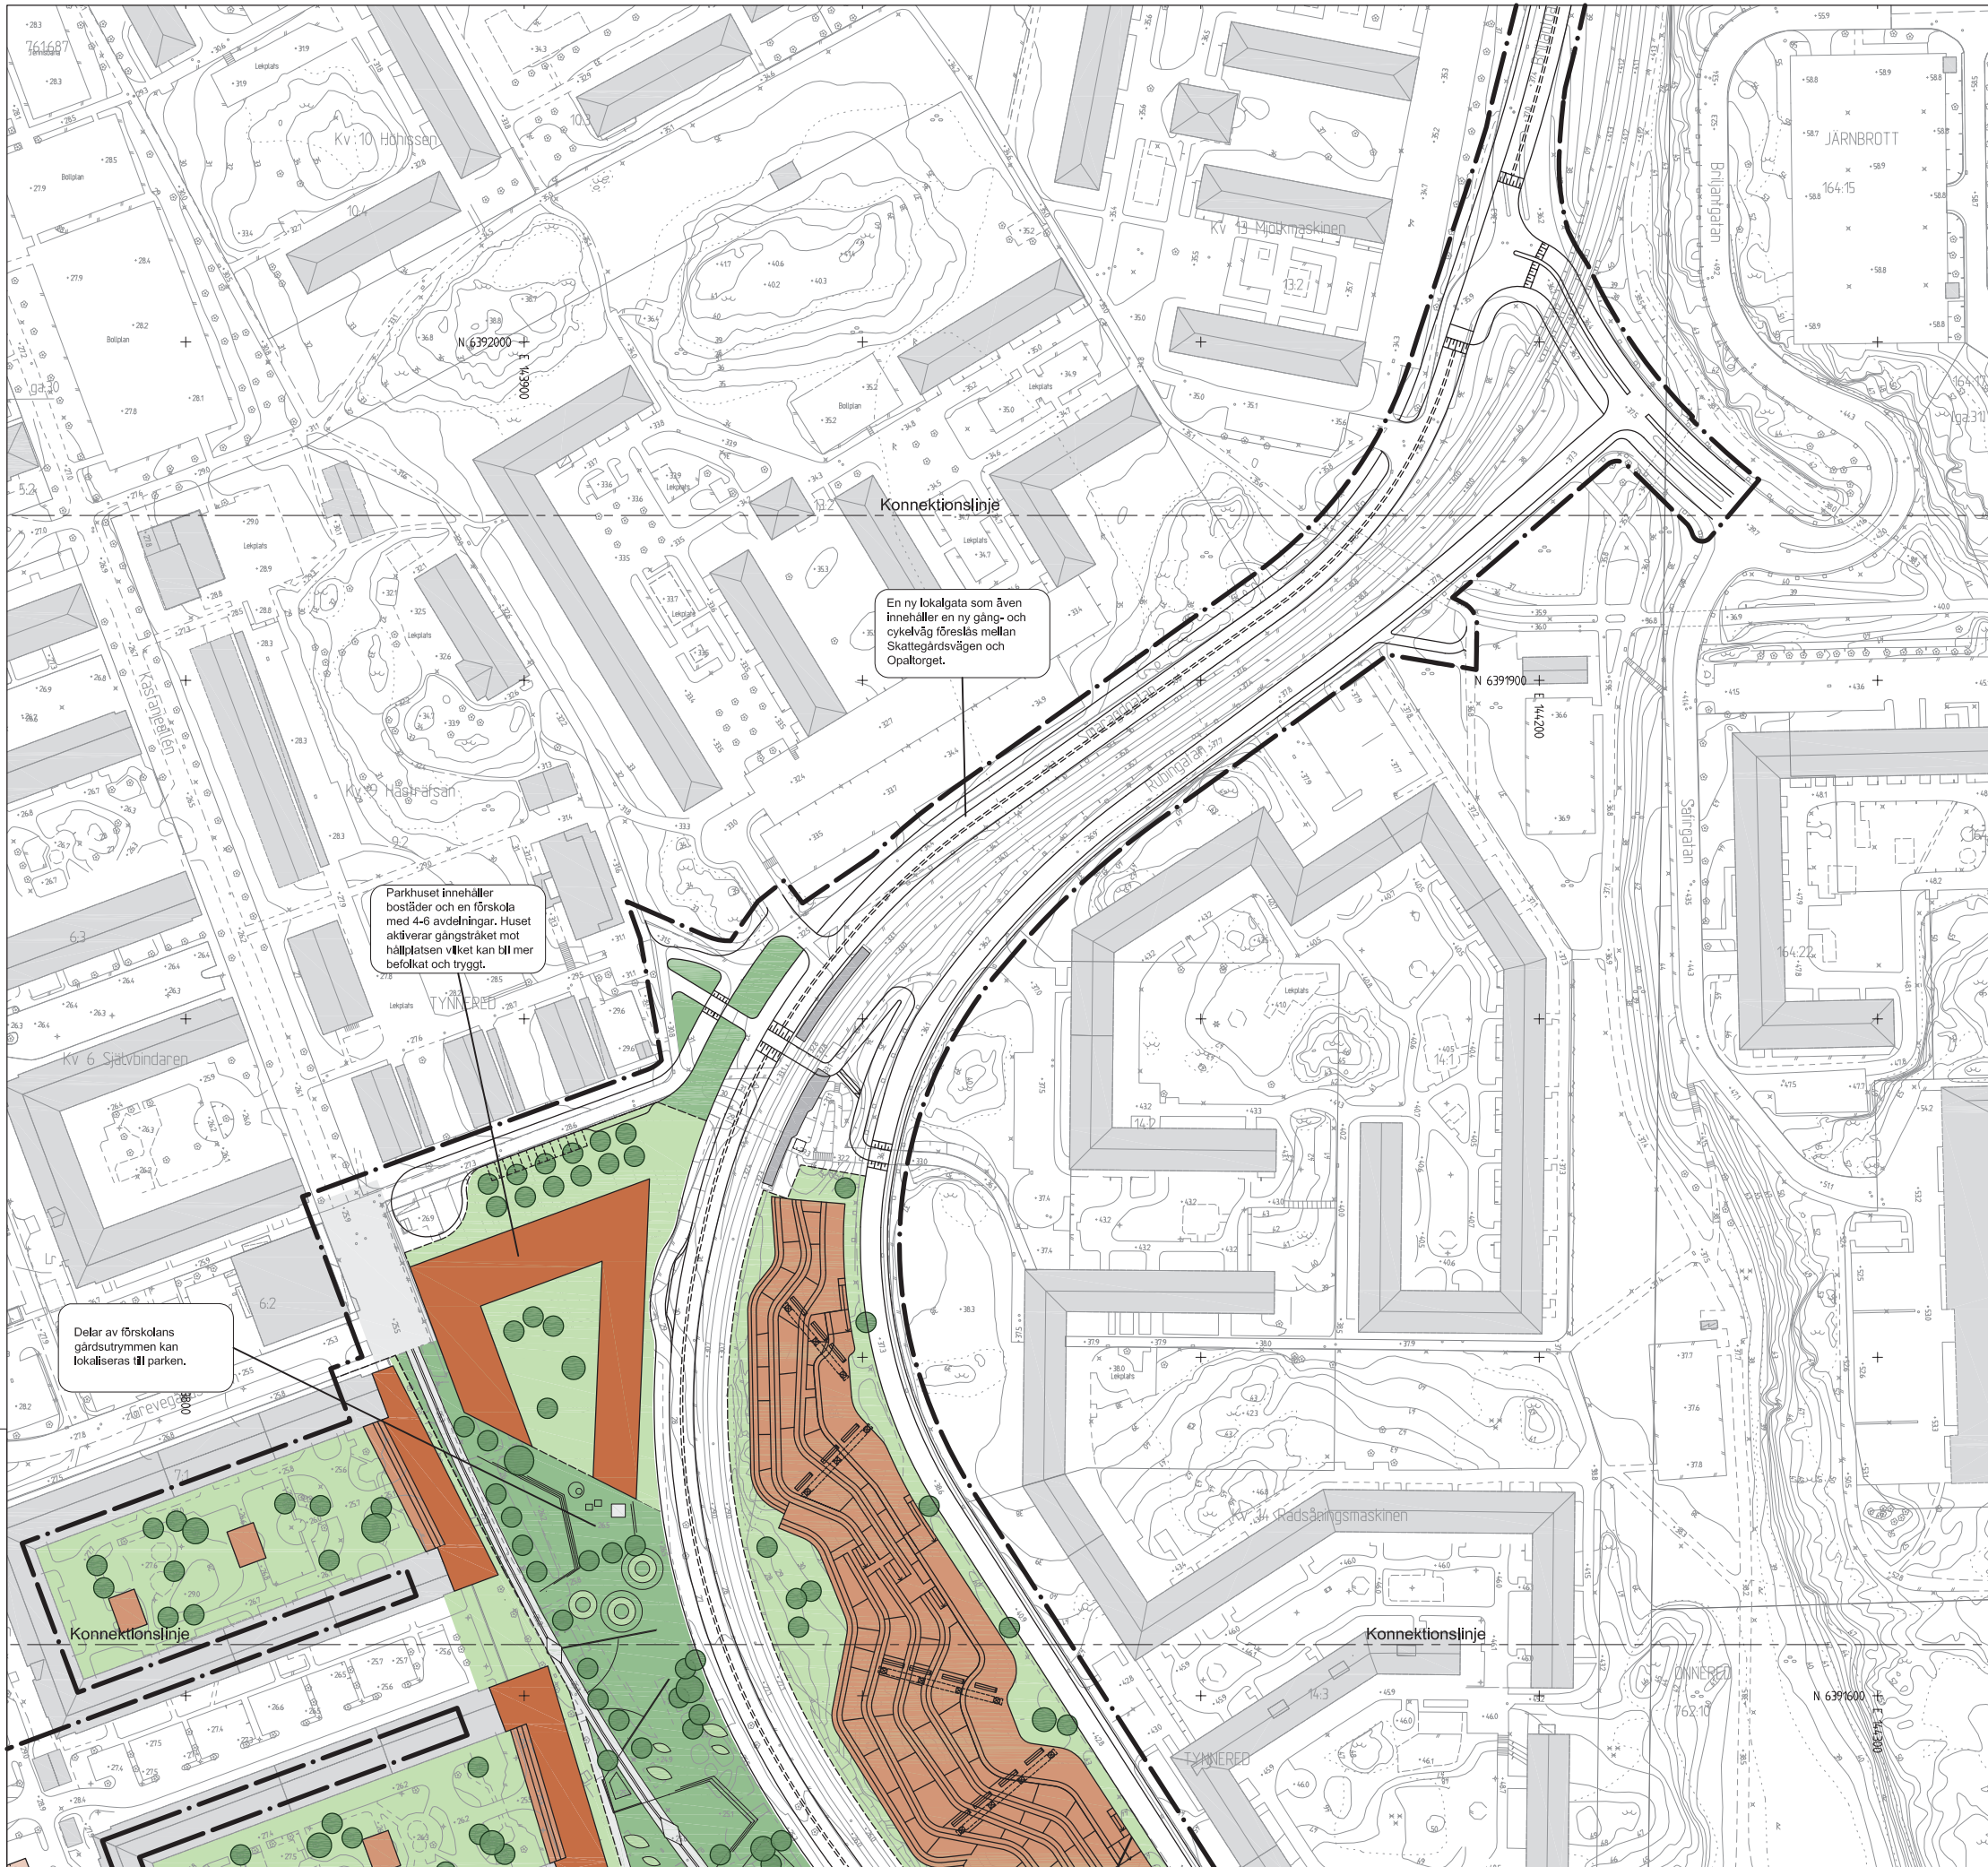

Fila 5168 st

10 0 50 100m
Skala 1 :1000 (A1)

En ny lokalgata som även innehåller en ny gång- och cykelväg föreslås mellan Skattegårdsvägen och Opaltorget.

Parkhuset innehåller bostäder och en förskola med 4-6 avdelningar. Huset aktiverar gångstråket mot hållplatsen vilket kan bli mer befolkat och tryggt.

Delar av förskolans gårdsutrymnen kan lokaliseras i parken.

- BETECKNINGAR**
- Linje som ligger 3 m utanför planområdets gräns
 - Fastighetsgräns
 - Befintlig byggnad
 - Föreslagen byggnad
 - Föreslagen tomtmark
 - Illustrerat naturområde respektive park
 - Illustrerade träd

- UTSTÄLLNINGSHANDLING**
- Utställningshandlingarna består av:
- plankarta med bestämmelser
 - planbeskrivning
 - genomförandebeskrivning
 - samrådsredogörelse
 - program med samrådsredogörelse
 - illustrationskarta
 - fastighetsförteckning
 - förteckning över samrådskrets
 - grundkarta
 - kvalitetsprogram



Göteborgs Stad
Stadsbyggnadskontoret

**Detaljplan för
CENTRUM OCH BOSTÄDER
VID OPALTORGET**
inom stadsdelarna Tynnered och Önnered
i Göteborg

Göteborg 2012-09-04

Birgitta Löf Sirpa Antti-Hilli Malin Häggdahl Sofia Larsson
Planchef Konsultsamordnare Planarkitekt Arkitekt, Norconsult AB

Cadritlad av: Sofia Larsson, Norconsult

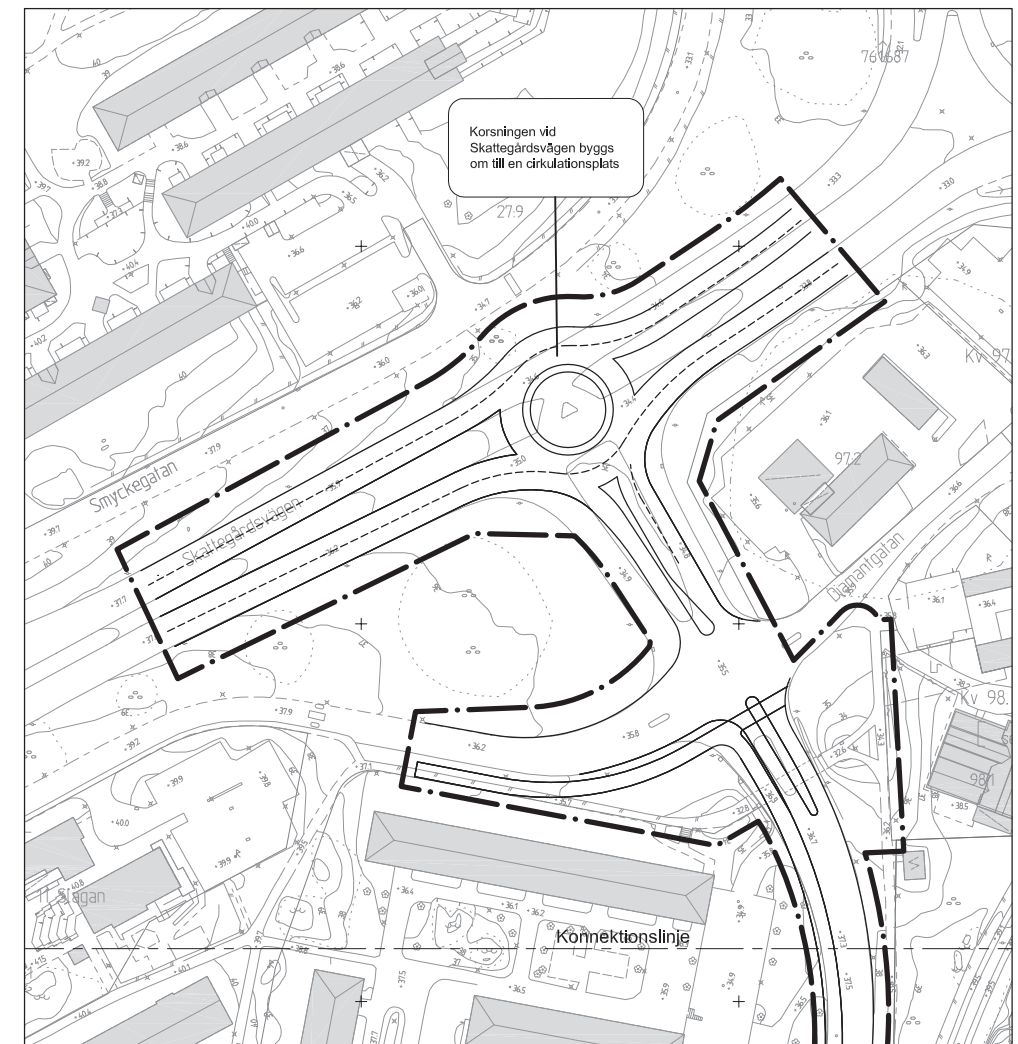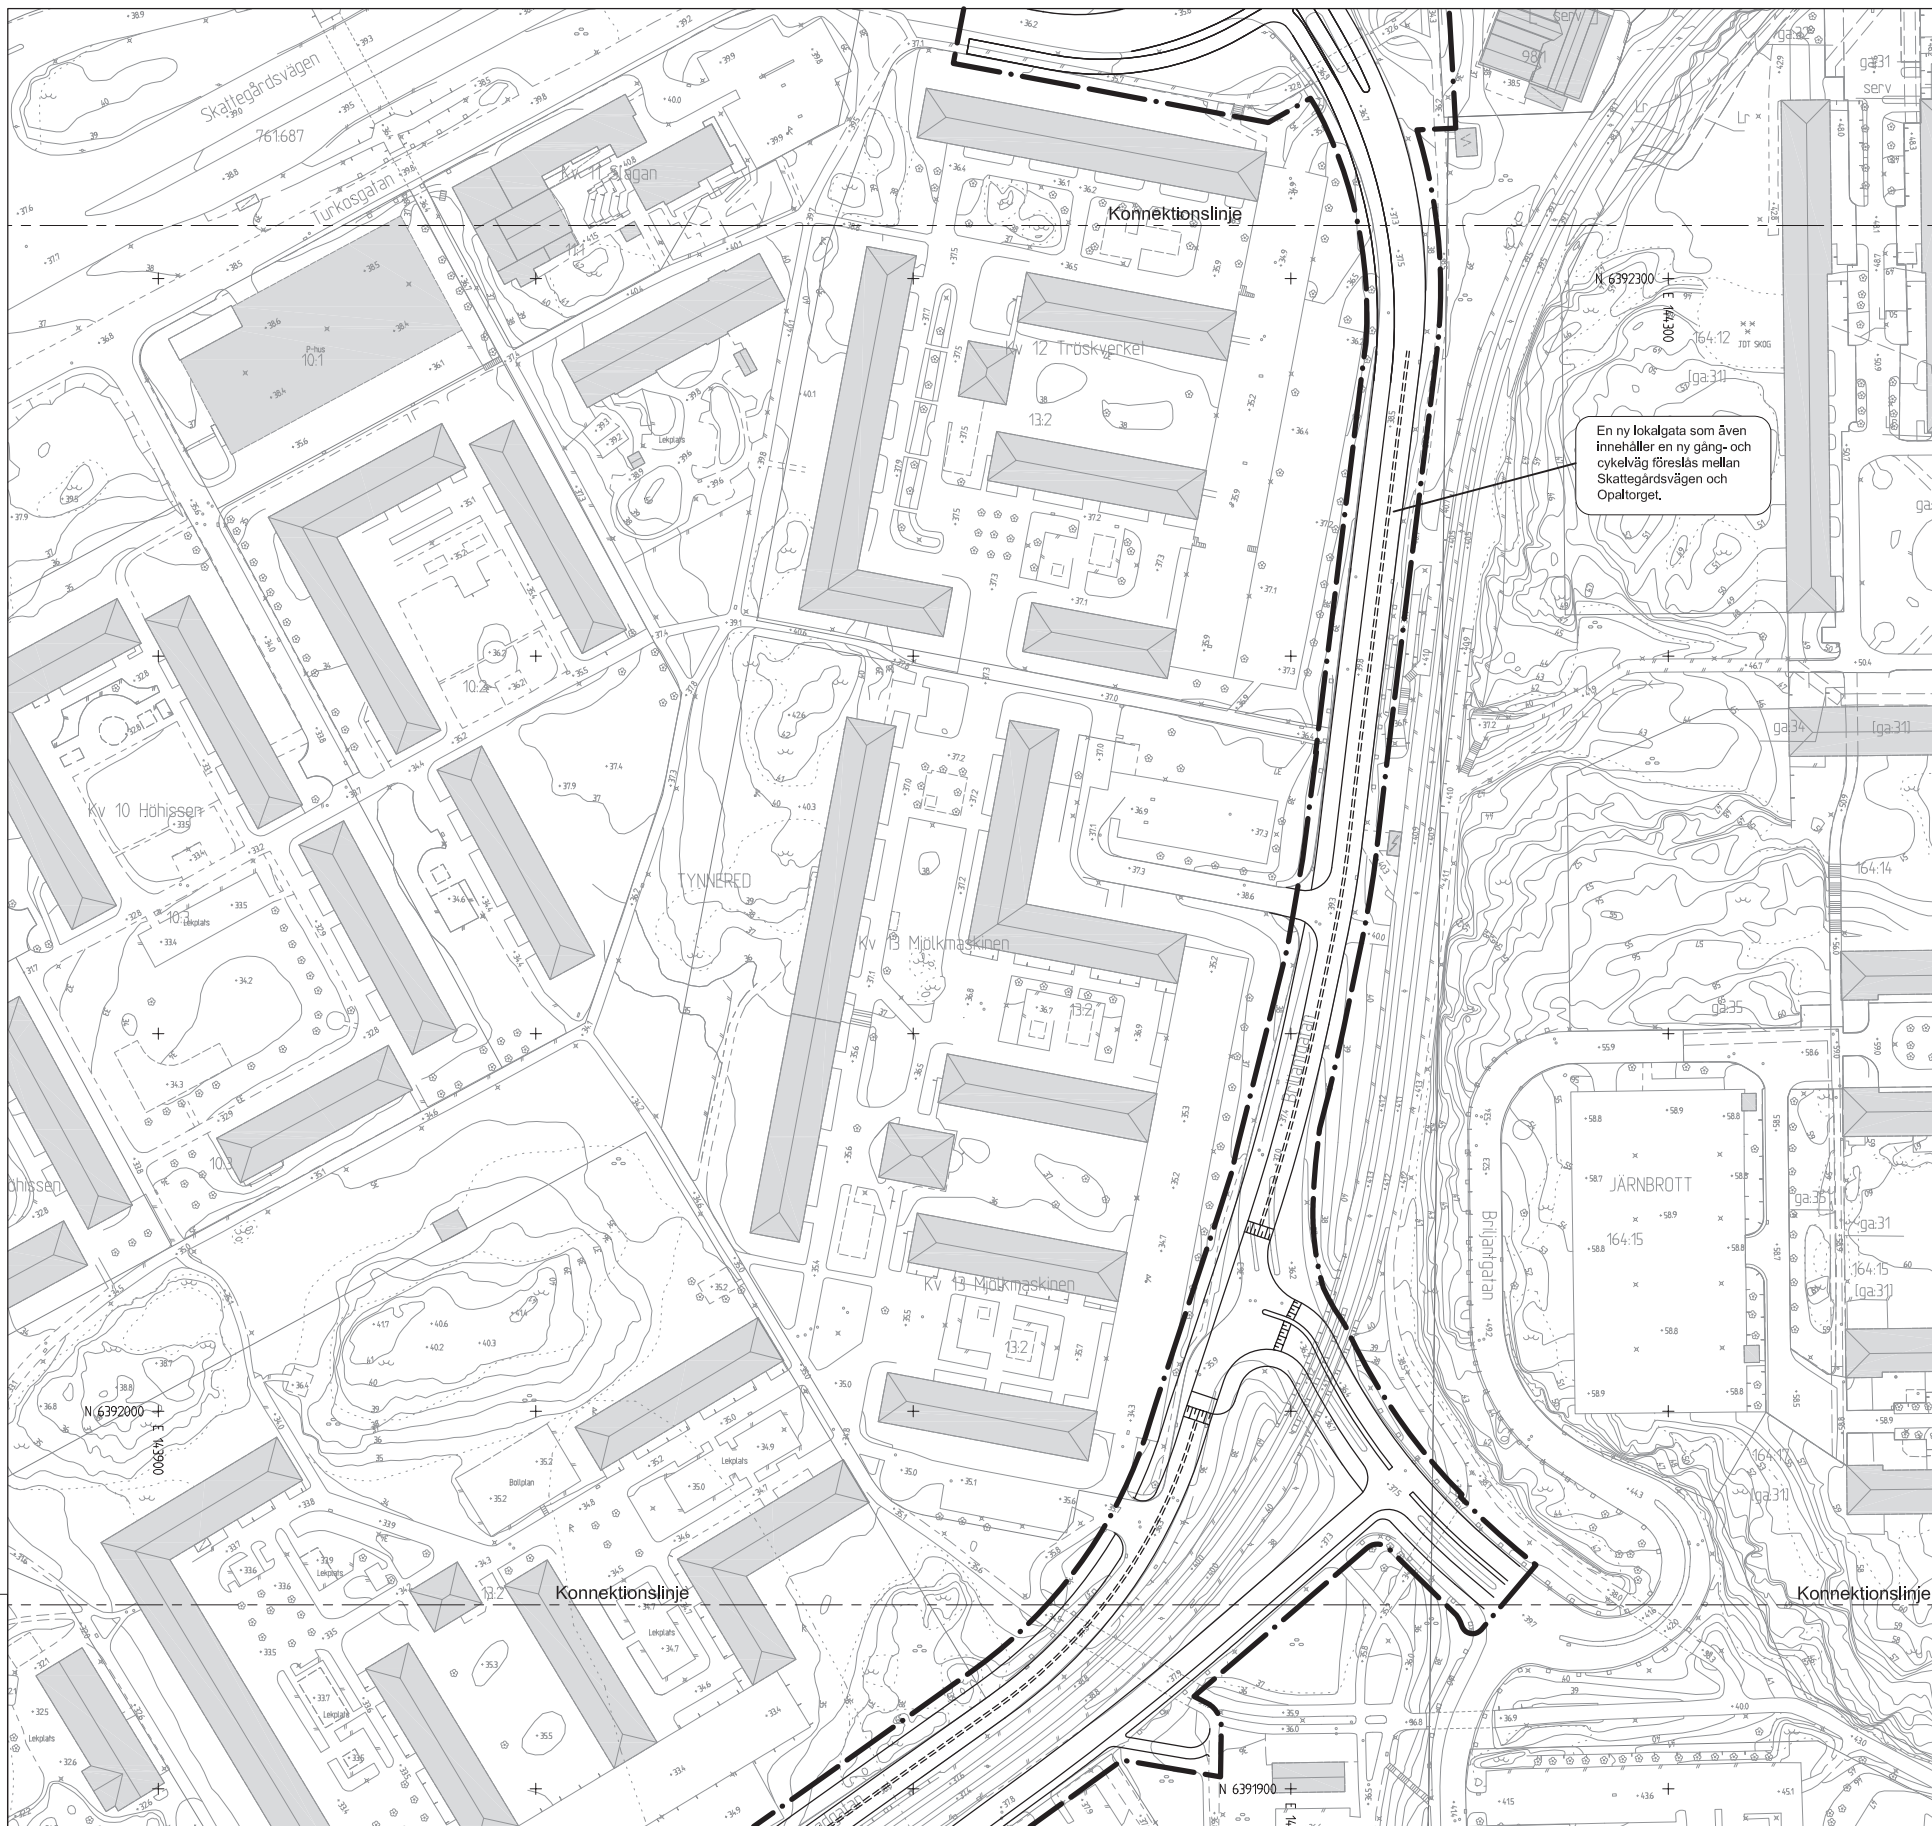

BETECKNINGAR

- Linje som ligger 3 m utanför planområdets gräns
- Fastighetsgräns
- Befintlig byggnad

UTSTÄLLNINGSHANDLING

Utställningshandlingarna består av:

- program med samrådsredogörelse
- illustrationskarta
- fastighetsförteckning
- planbeskrivning
- förteckning över samrådskrets
- genomförandebeskrivning
- grundkarta
- samrådsredogörelse
- kvalitetsprogram



Göteborgs Stad
Stadsbyggnadskontoret

Detaljplan för CENTRUM OCH BOSTÄDER VID OPALTORGET
inom stadsdelarna Tynnered och Önnered i Göteborg

Göteborg 2012-09-04

Birgitta Lööf Planchef Sirpa Antti-Hilli Konsultsamordnare Malin Häggdahl Planarkitekt Sofia Larsson Arkitekt, Norconsult AB

Cadritad av: Sofia Larsson, Norconsult

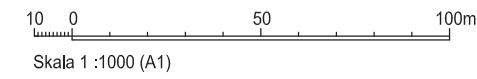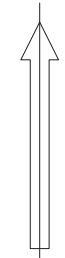

Fila 5168 st