

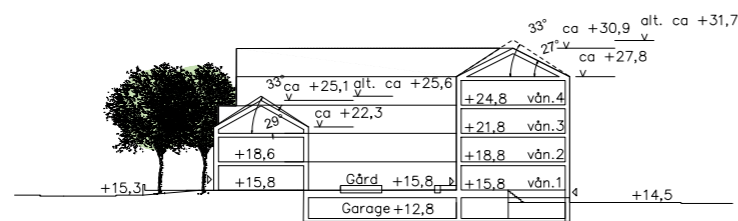


Illustrationsplan

Sektion A - A:

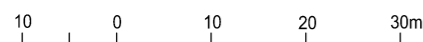

Sektion B - B:

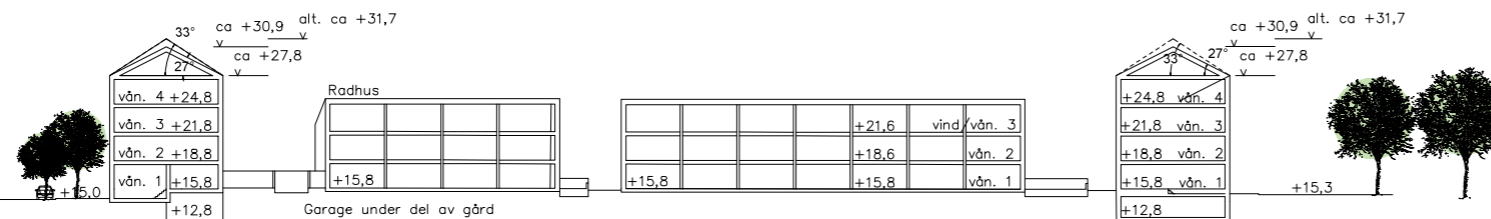

Skala 1:400 (A1) 1:800 (A3)

Cadritad av: OKIDOKI & Rebecka Olsson

BETECKNINGAR

- Planområdesgräns
- Ny bebyggelse
- Grönytor
- Möjlig entré
- Möjlig infart/utfart
- Garagenedfart, Cykelställ och komplementbyggnader med gröna tak

GRANSKNINGSHANDLING

Granskningshandlingarna består av:

- plankarta med bestämmelser
- planbeskrivning
- illustrationsritning
- grundkarta
- fastighetsförteckning



Göteborgs Stad

Stadsbyggnadsförvaltningen

Detaljplan för Bostäder och centrumverksamheter vid Fjällbogatan inom stadsdelen Utby i Göteborg

Göteborg 2024-04-25

Ellen Dember
Tf Enhetschef detaljplan nordost

Rebecka Olsson
Plankonsult, Sweco

Illustrationsritning

2 -5646