



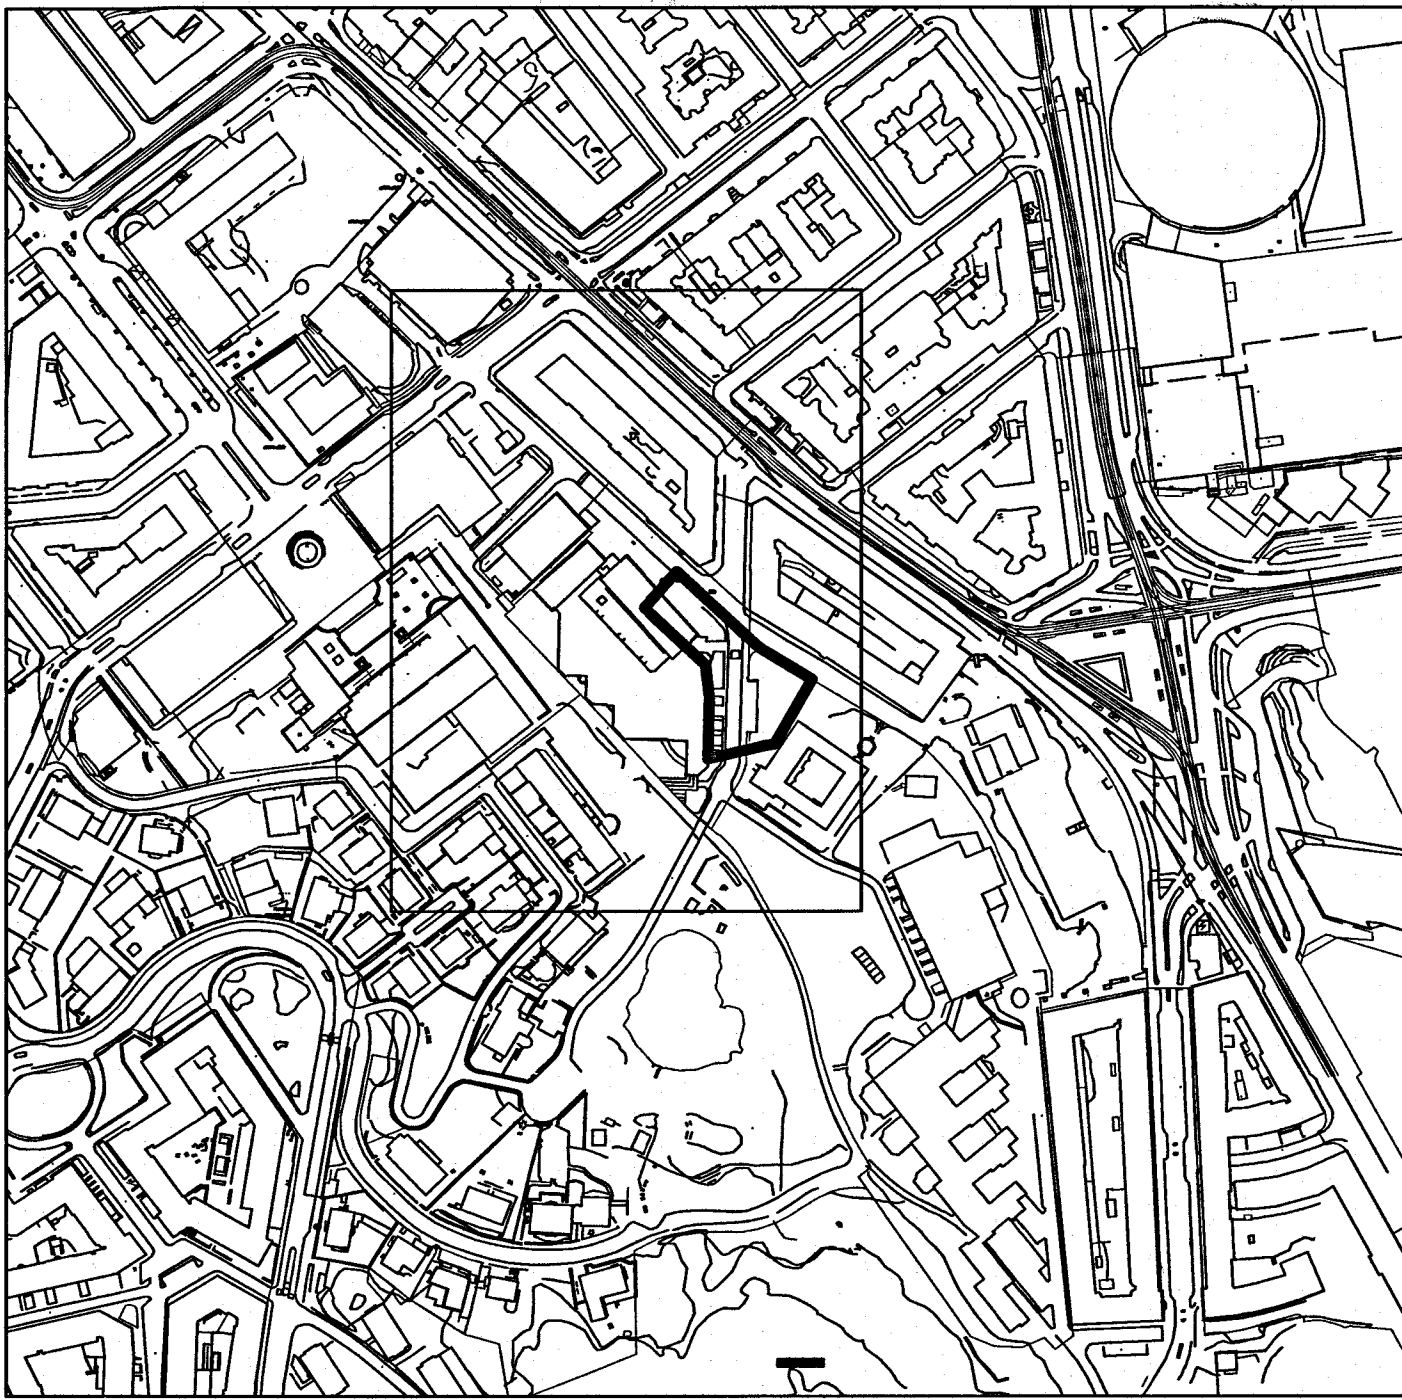

ÖVERSIKTSKARTA
Skala 1 :4000 (A1) 1:8000 (A3)

ILLUSTRATION
PRINCIPSEKTION
Skala 1 :500 (A1) 1:1000 (A3)

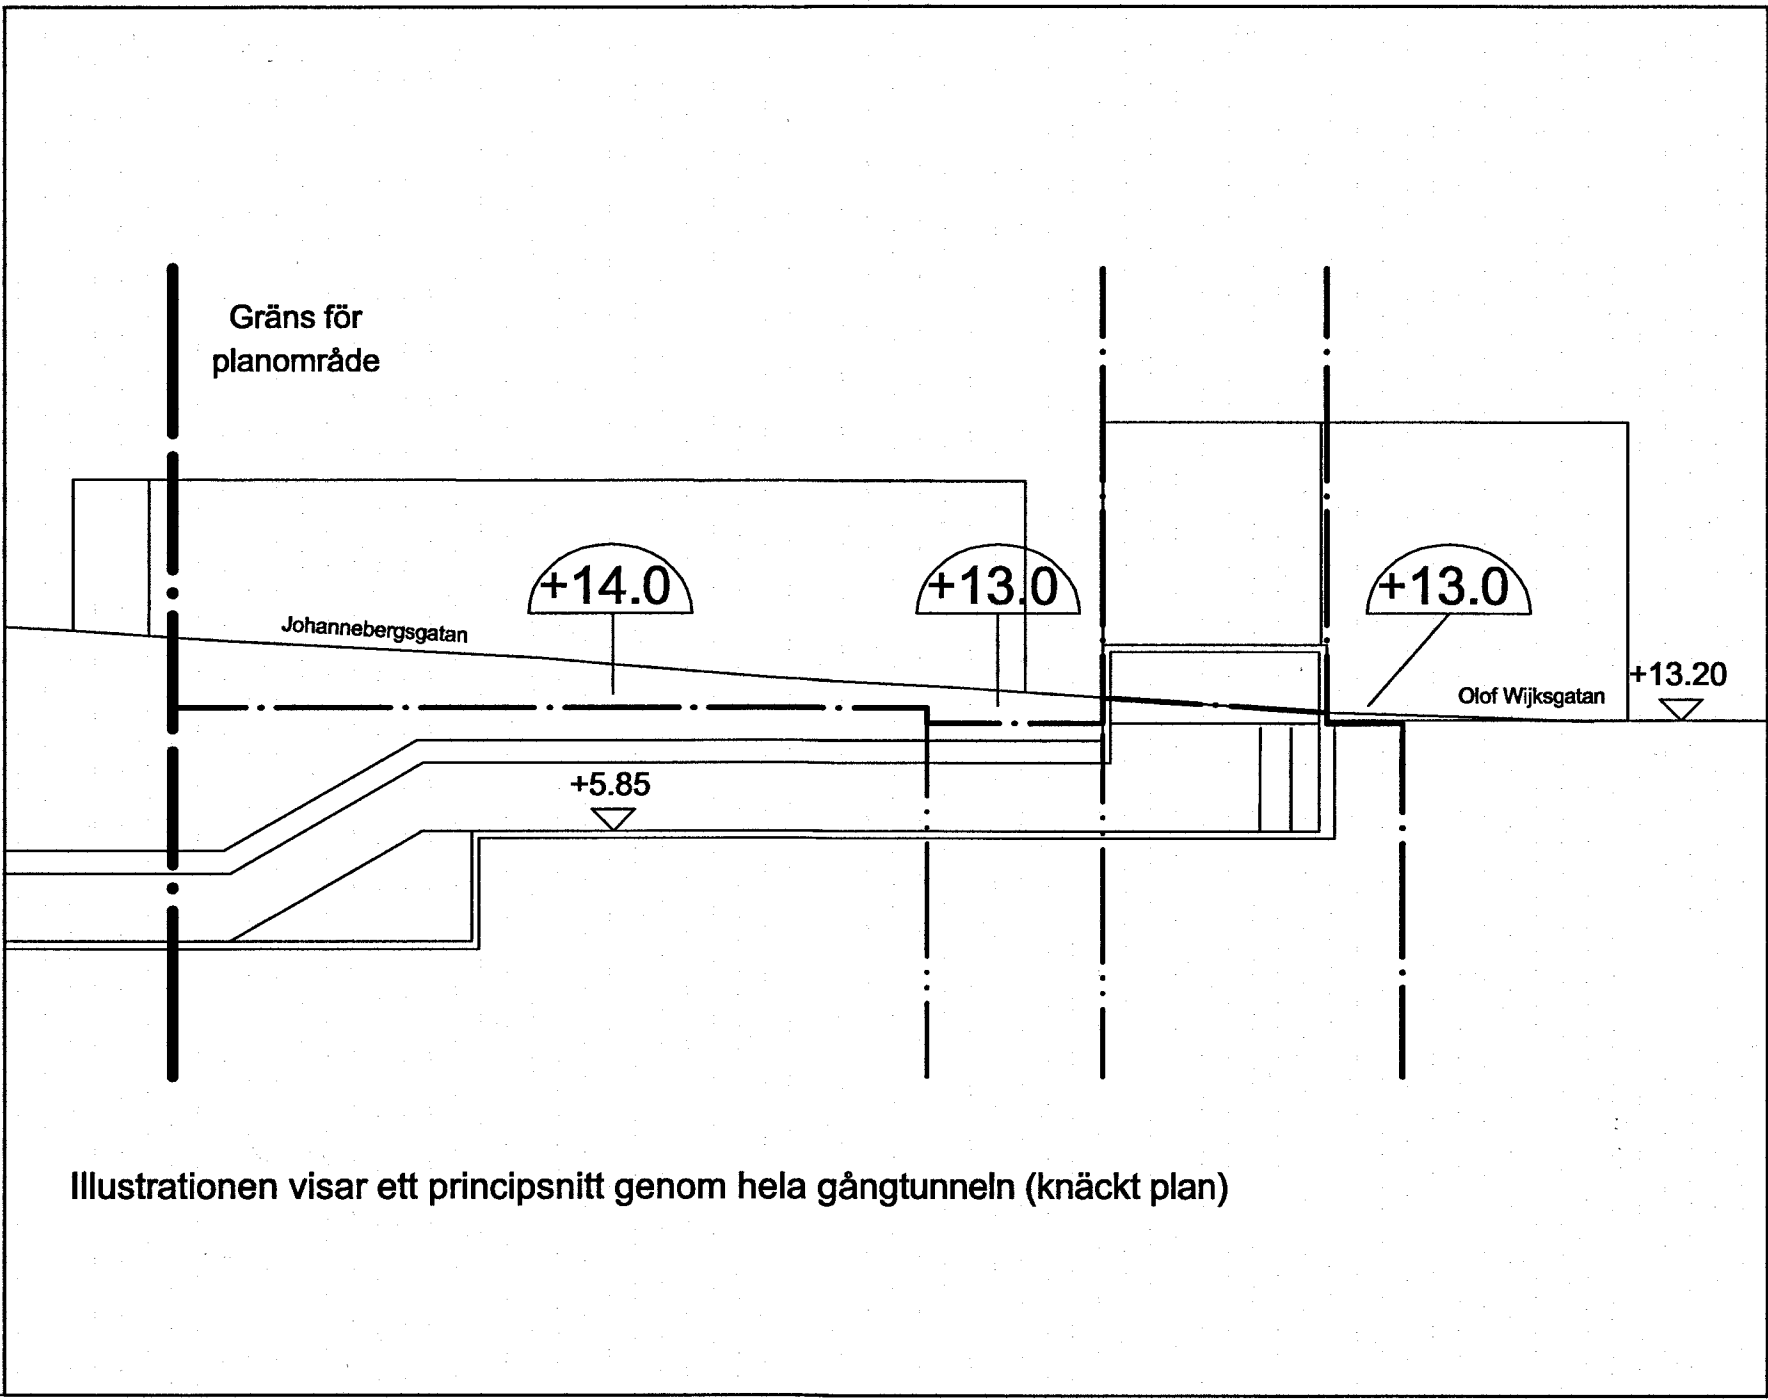


- BETECKNINGAR PÅ PLANKARTAN
- Gräns för område där tillägg till planbestämmelser ska gälla
 - Användningsgräns
 - Egenskapsgräns
 - Illustrerad gångtunnel

TILLÄGG TILL PLANBESTÄMMELSER
Följande gäller inom det särskilt avgränsade området. Där beteckning saknas gäller bestämmelsen inom hela planområdet. Underliggande detalplaner gäller jämsides:
1480 K-II-4255, 1480 K-II-4164
1480 K-II-3590, 1480 K-II-2658


1. ALLMÄN PLATS
Järnvägstrafik i tunnel får anläggas under allmän plats upp till den nivå som anges i halvcirkel.
2. ANVÄNDNING AV KVARTERSMARK
Järnvägsändamål upp till den nivå som anges i halvcirkel. Inom område markerat med t₁ där nivå i halvcirkel saknas tillåts användning upp till befintlig marknivå
3. BEGRÄNSNINGAR AV MARKENS BEBYGGANDE
t₁ Marken ska vara tillgänglig för uppgång från järnvägstunnel.
t₂ Stödkonstruktion får placeras upp till 2 m under markytan.
u Marken skall vara tillgänglig för allmänna underjordiska ledningar ned till den nivå som anges i halvcirkel
4. PLACERING; UTFORMNING; UTFÖRANDE
Högsta nivå i meter över stadens nollplan för järnvägsanläggning.
5. SKYDD & VARSAMHET
n₁ Träd som berörs av markarbeten ska flyttas eller ersättas.
6. ADMINISTRATIVA BESTÄMMELSER
Genomförandetiden för detta tillägg är 5 år från den dag planen vinner laga kraft.
7. UTÖKAD LOVPLIKT
Marklov krävs för trädfällning inom område markerat med n₁, n₂ eller n₃
- PLANBESTÄMMELSER SOM UTGÅR
Inom planområdet upphör följande bestämmelse i underliggande plan 1480K II 4255 att gälla:
n Trädet skall bevaras
Inom planområdet upphör följande bestämmelse i underliggande plan 1480K II 4255 att gälla:
u Marken skall vara tillgänglig för allmänna underjordiska ledningar
- UPPLYSNING
Tunnelanläggningar utformas så att skadlig grundvattenpåverkan inte uppstår. Specifika krav och villkor för omgivningspåverkan fastställs i miljöprövningsprocess enligt MB 11 kap.
Åtgärder under mark ovanpå tunneltak såsom schaktning, spontning, pålning och borming får inte utföras så att tunneln skadas.

200 - 5392
1st

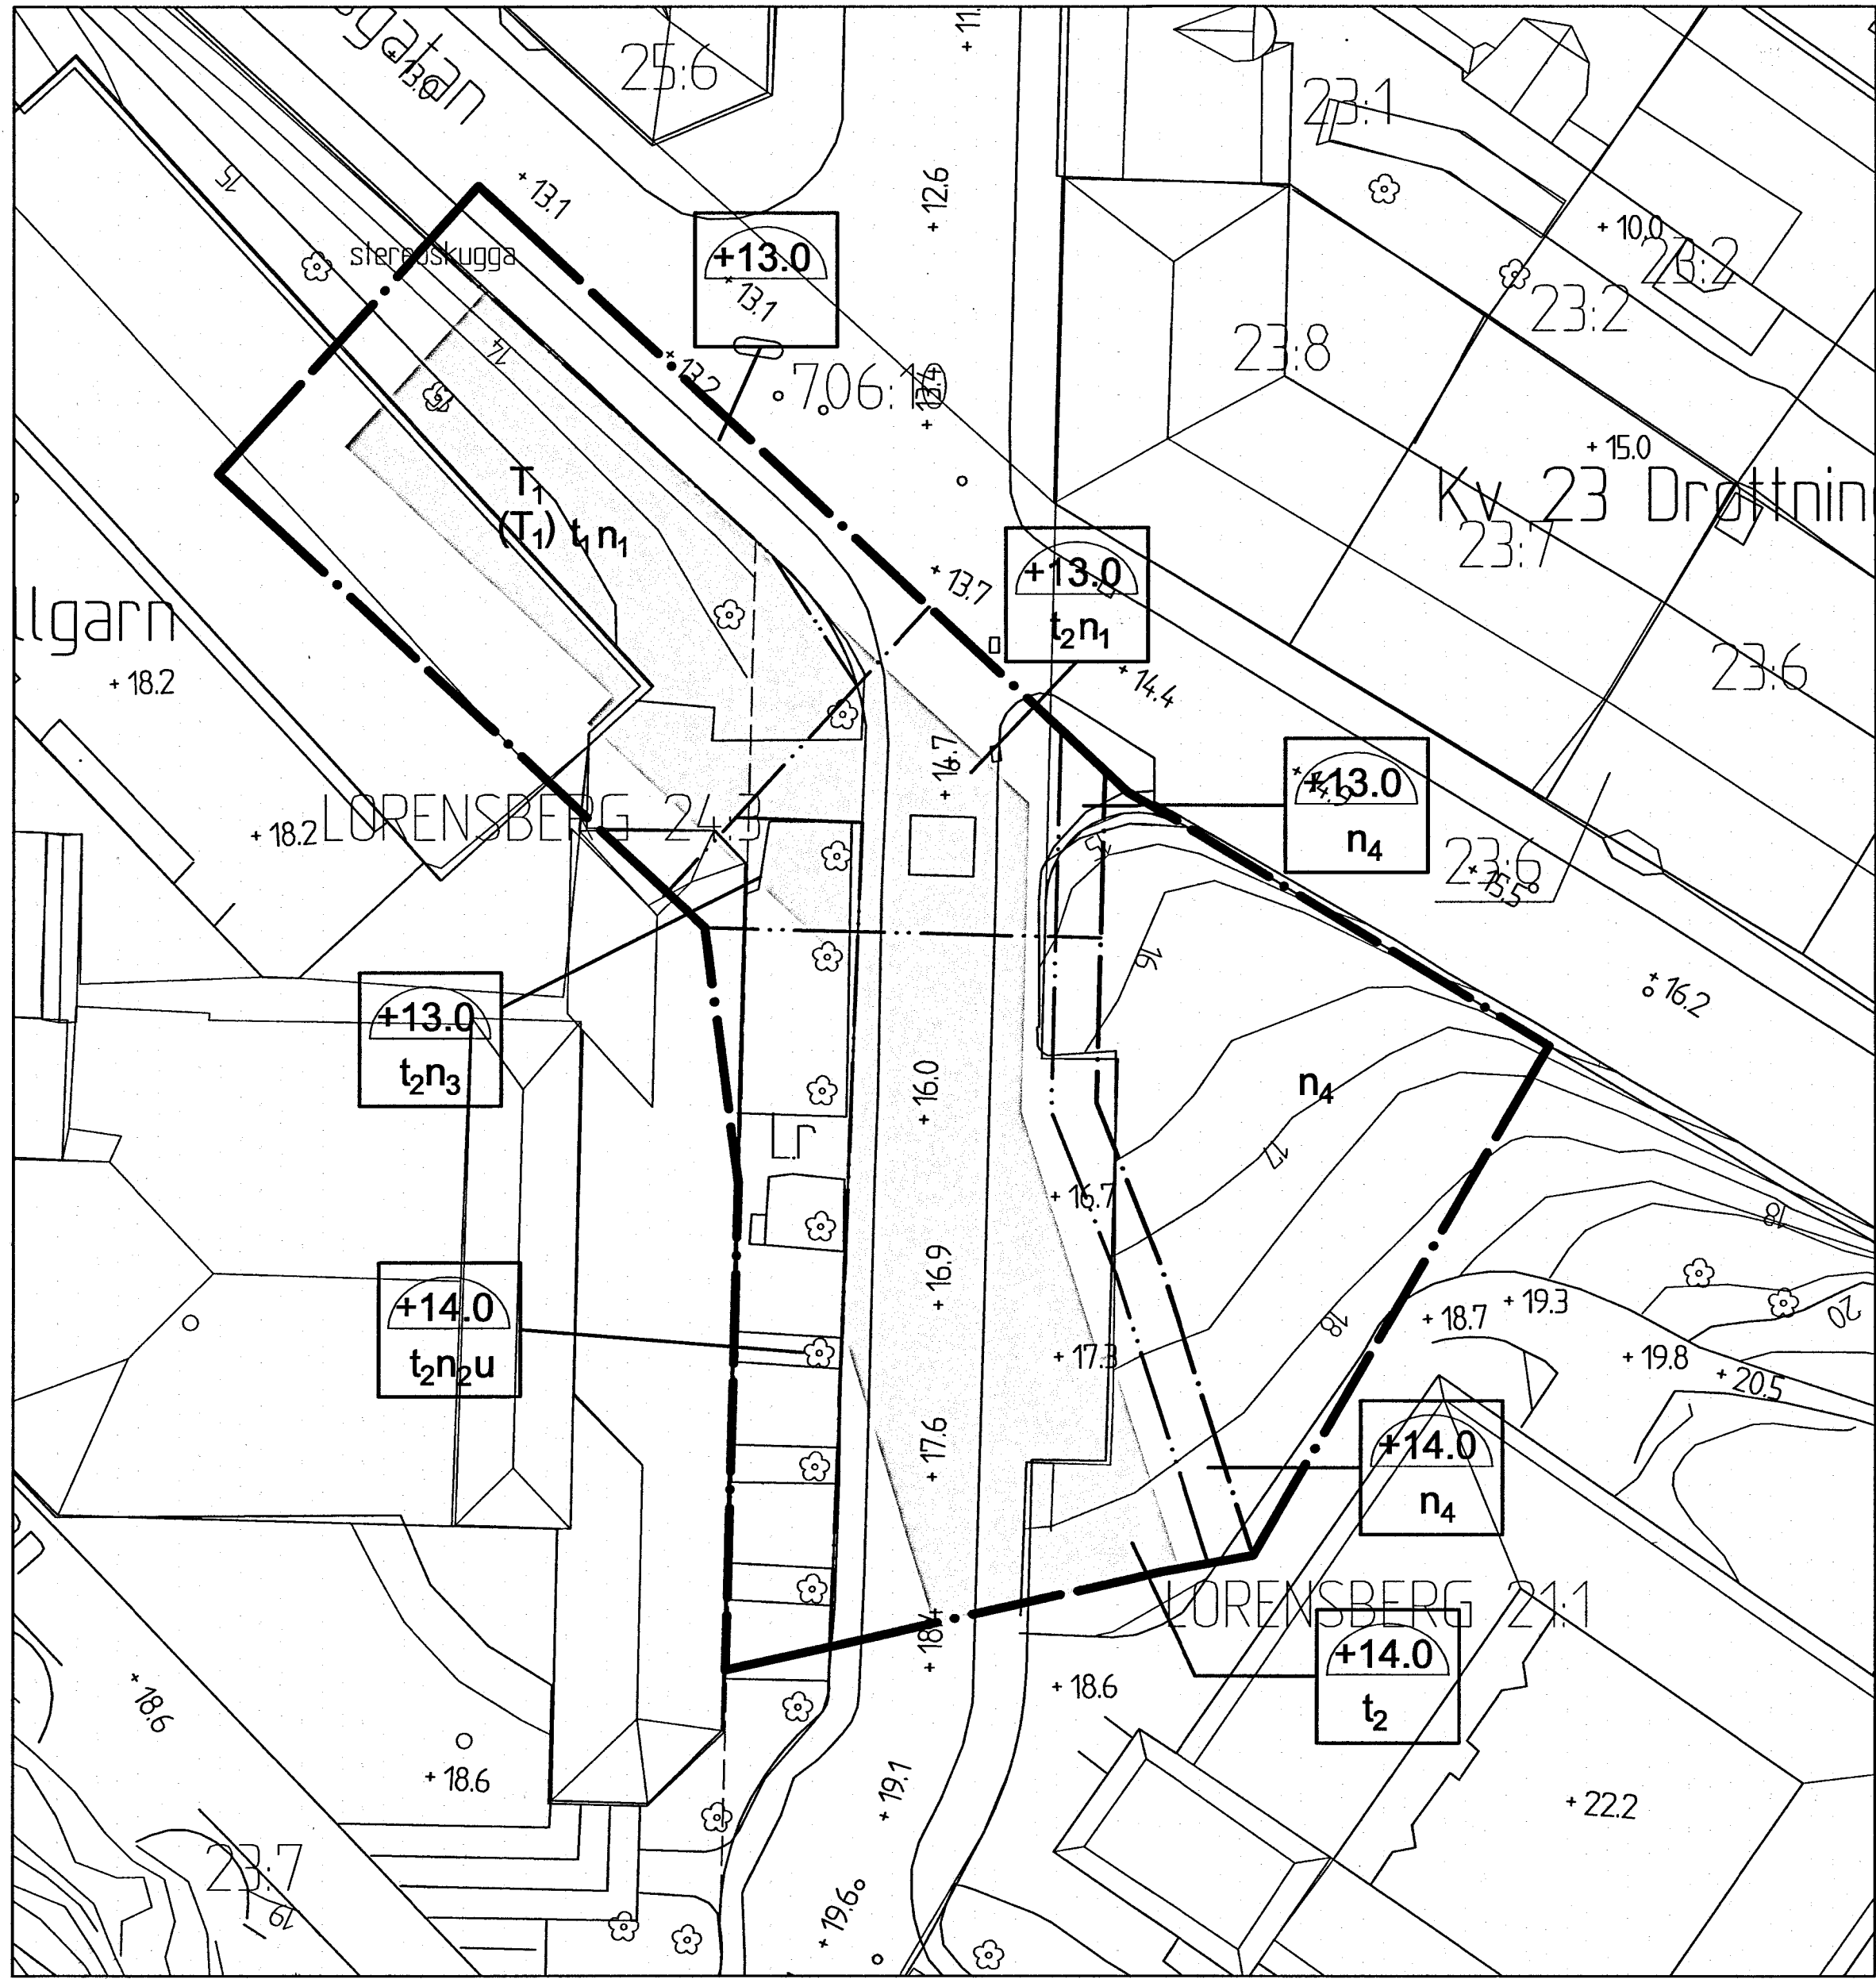

PLANKARTA

Skala 1:400 (A1) 1:800 (A3)

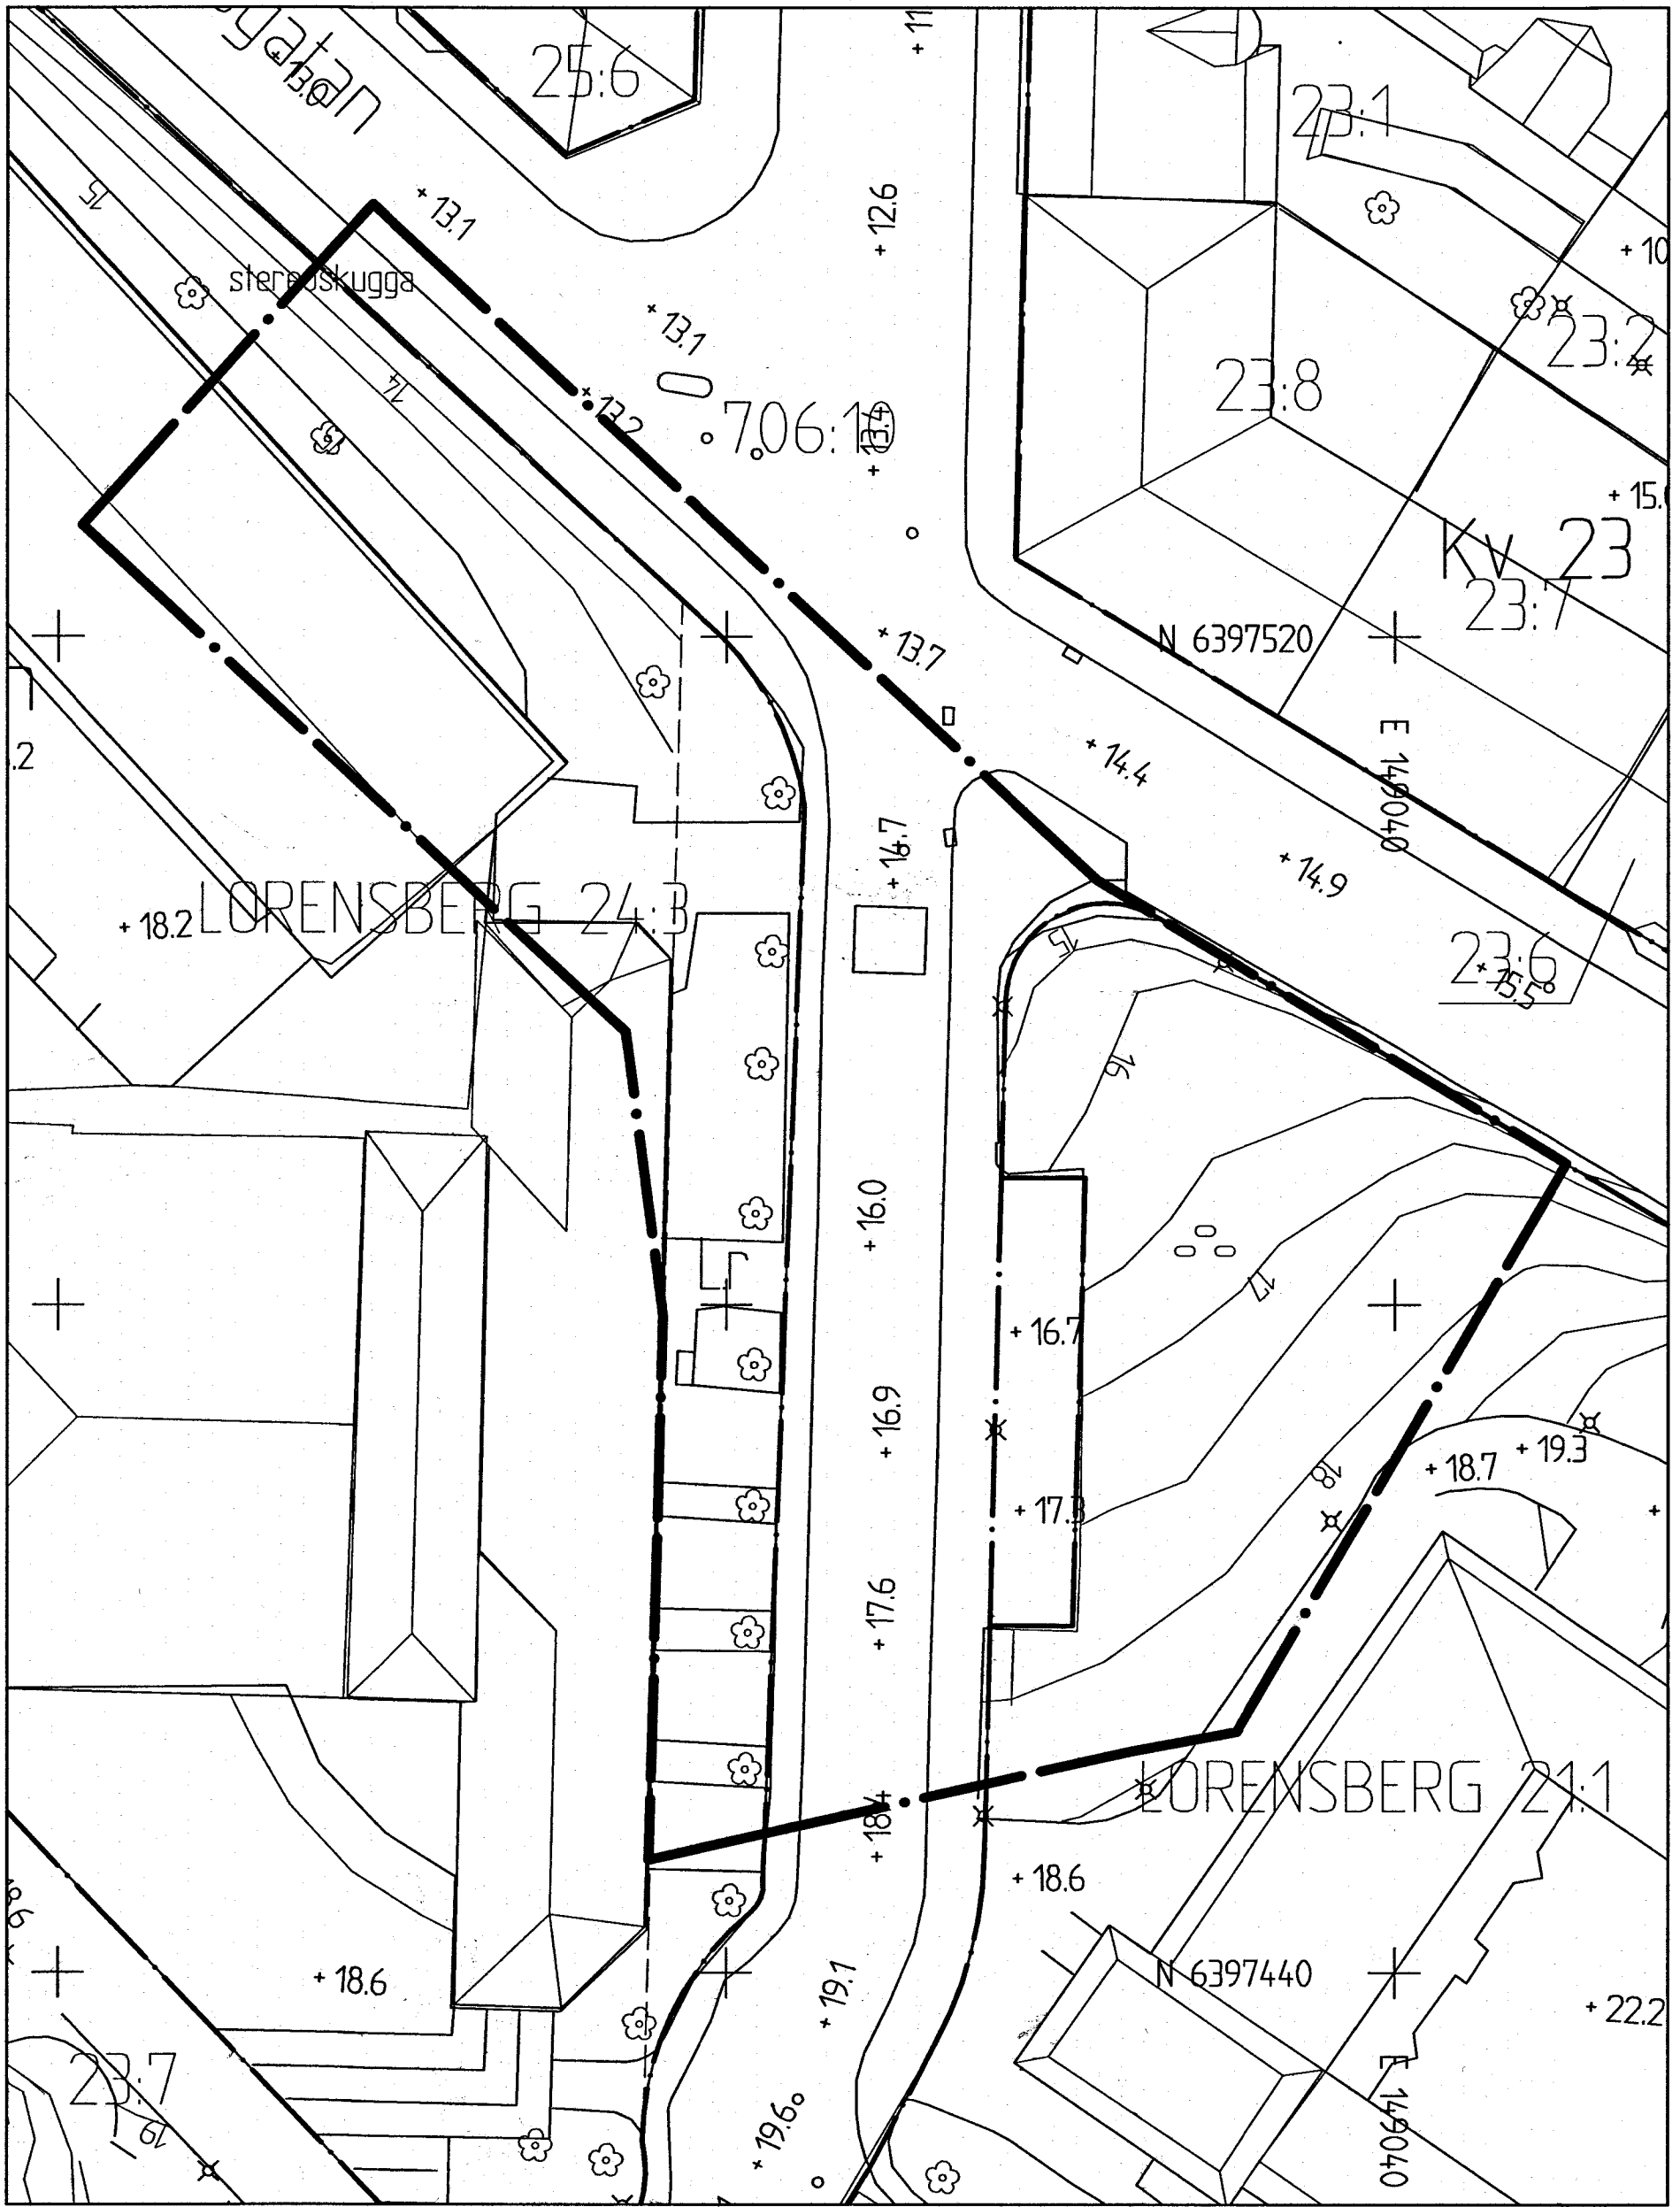

GRUNDKARTA

Cadritad av: Christoffer Gissy SBK /Tobias Pålsson WSP Sverige AB

BESLUT (Plankarta, bestämmelser) BN granskning 2016-11-22 BN godk./antag. _____ KF antagande _____ Laga kraft _____ Detaljplanen är upprättad enligt PBL 2010:900 (SFS 2014:900), utökat planförfarande		PLANHANDLINGAR Plankarta med bestämmelser Planbeskrivning
GRUNDKARTAN Grundkartan upprättad genom utdrag ur digitala primärkartans databas. Referenssystem i plan/ höjd: SWEREF 99 12 00/ RH 2000 Geodataavdelningen 2016-10-12		Beteckningar: Enligt Lantmäteriets Handbok i mät- och kartfrågor (HMK-Ka) med de avvikelser som redovisats i beteckningarna.
Lars Fredén Avd.chef	Sonja Johansson Karttekniker	
Göteborgs Stad Stadsbyggnadskontoret Ändring av detaljplaner för Västlänkens uppgång vid Johannebergs- och Olof Wijksgatan, inom stadsdelen Lorensberg i Göteborg Göteborg 2016-11-22, rev 2017-03-21 Birgitta Löf Planchef		
Sophia Älfrög Planhandläggare		

200 - 5392