



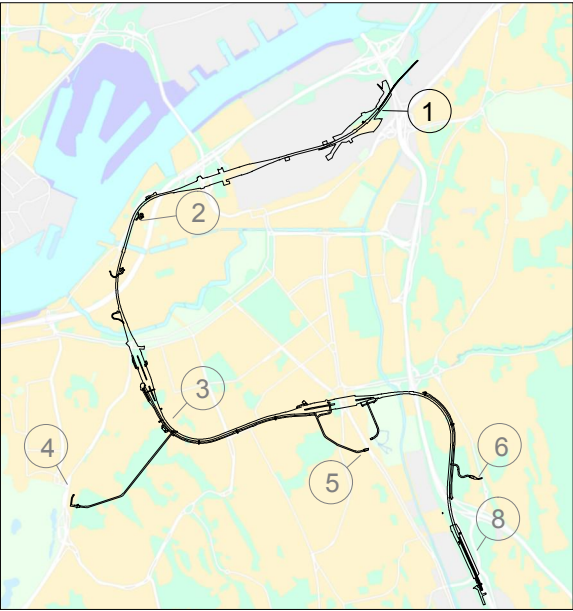


ÖVERSIKTSBILD

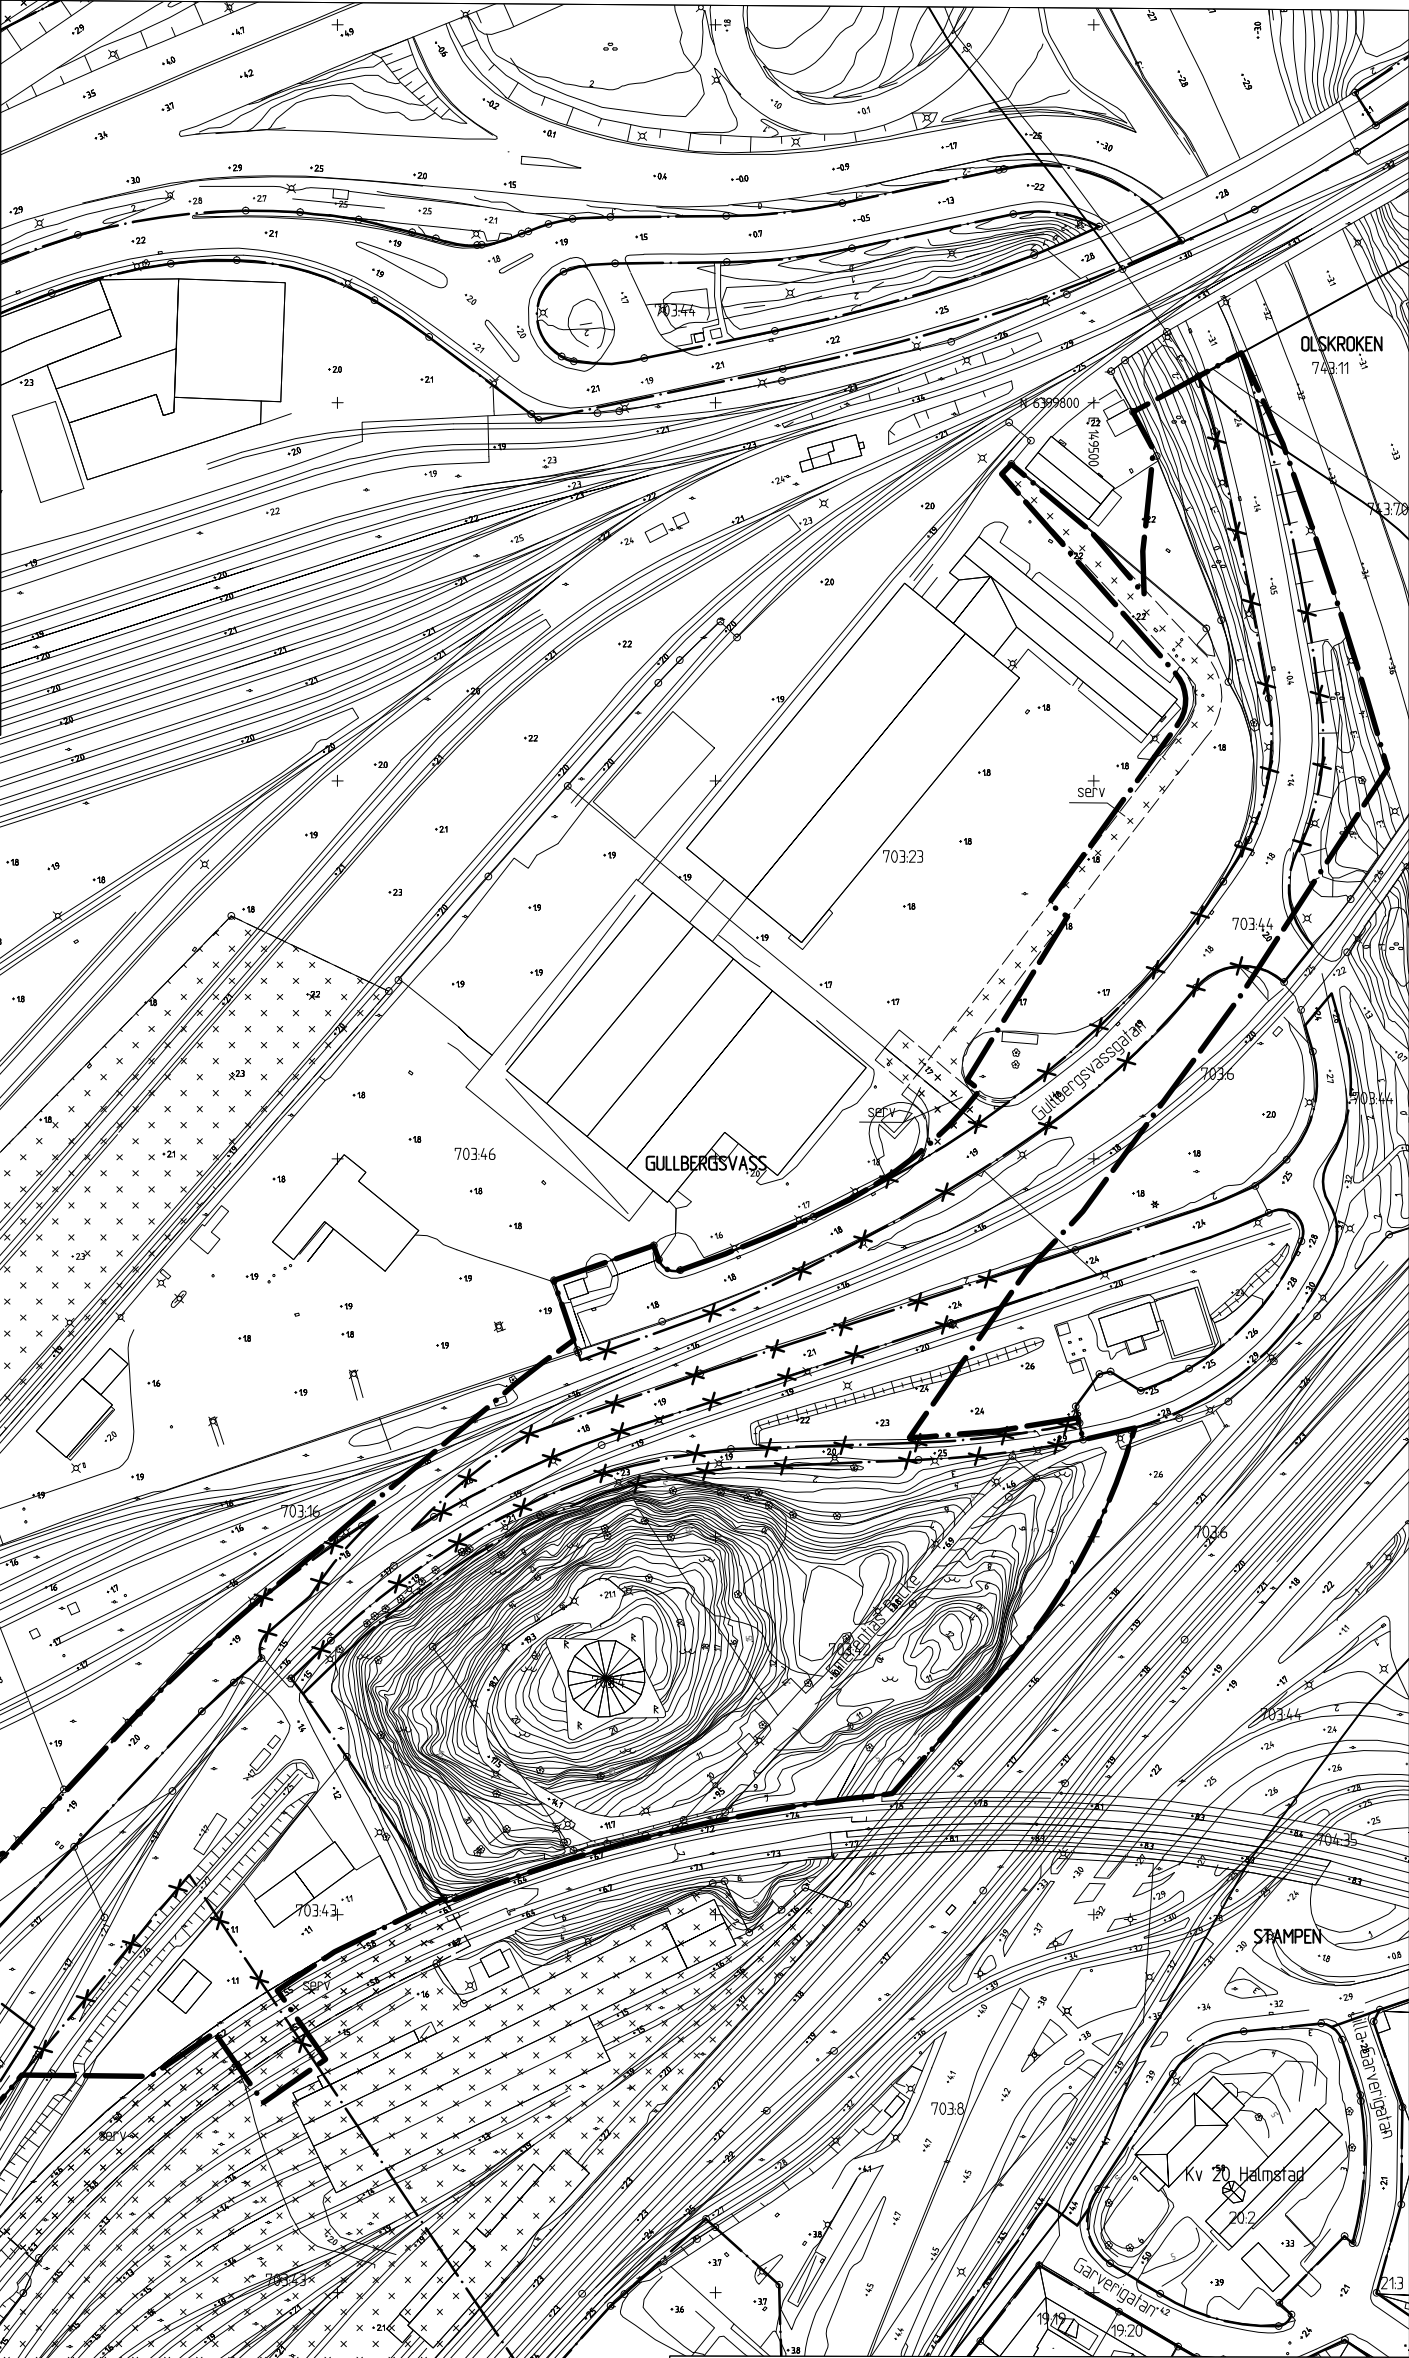

2 -5282

6 st

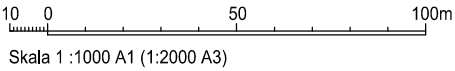

Cadritad av: Elisabet Wästlund



Göteborgs Stad
Stadsbyggnadskontoret

Detaljplan för
**JÄRNVÄGSTUNNELN VÄSTLÄNKEN;
TUNNELMYNNINGAR, SCHAKT M.M.**


inom stadsdelarna Olskroken, Gullbergsvass, Nordstaden,
Vasastaden, Annedal, Änggården, Johanneberg, Skår och
Kallebäck i Göteborg
Göteborg 2014-11-25

Birgitta Löf
Planchef



Filip Siewertz
Planarkitekt

GRUNDKARTA 1 AV 3

2 - 5282

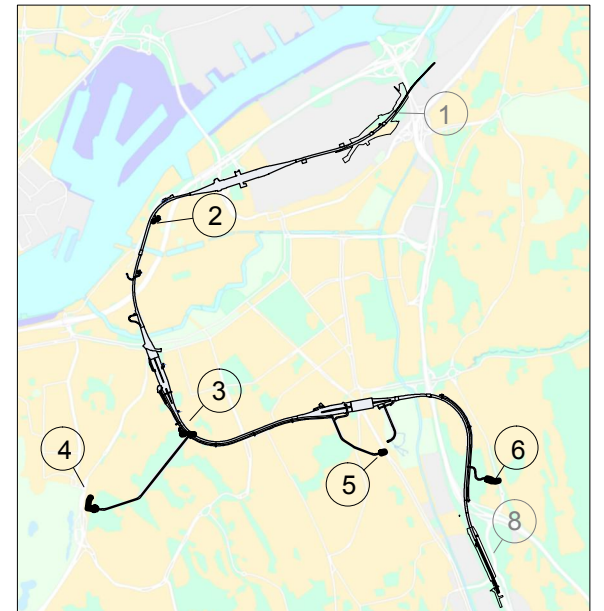

ÖVERSIKTSBILD

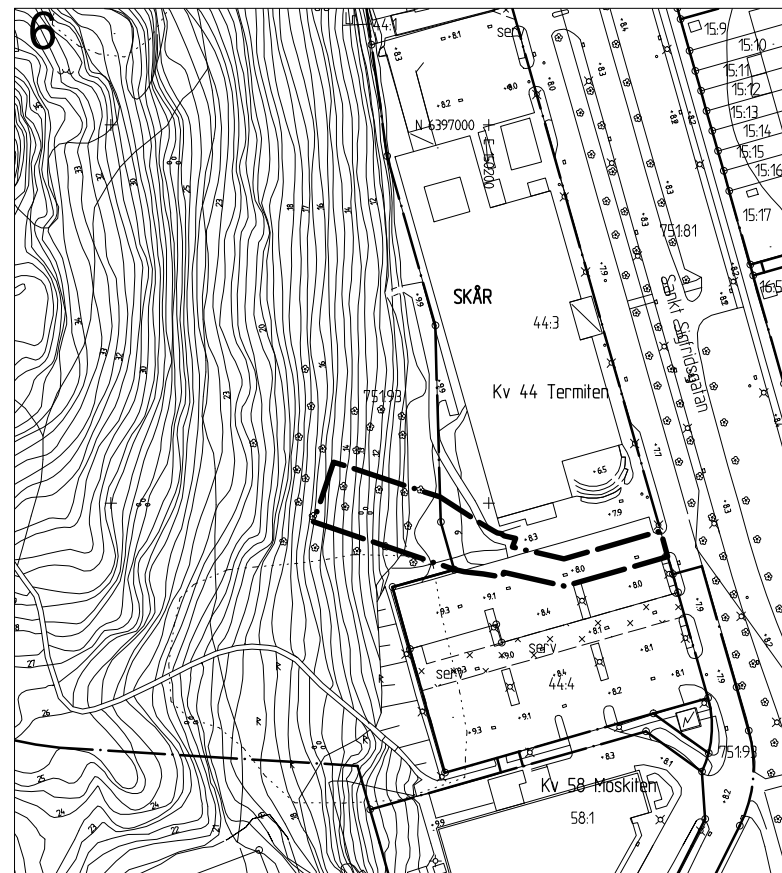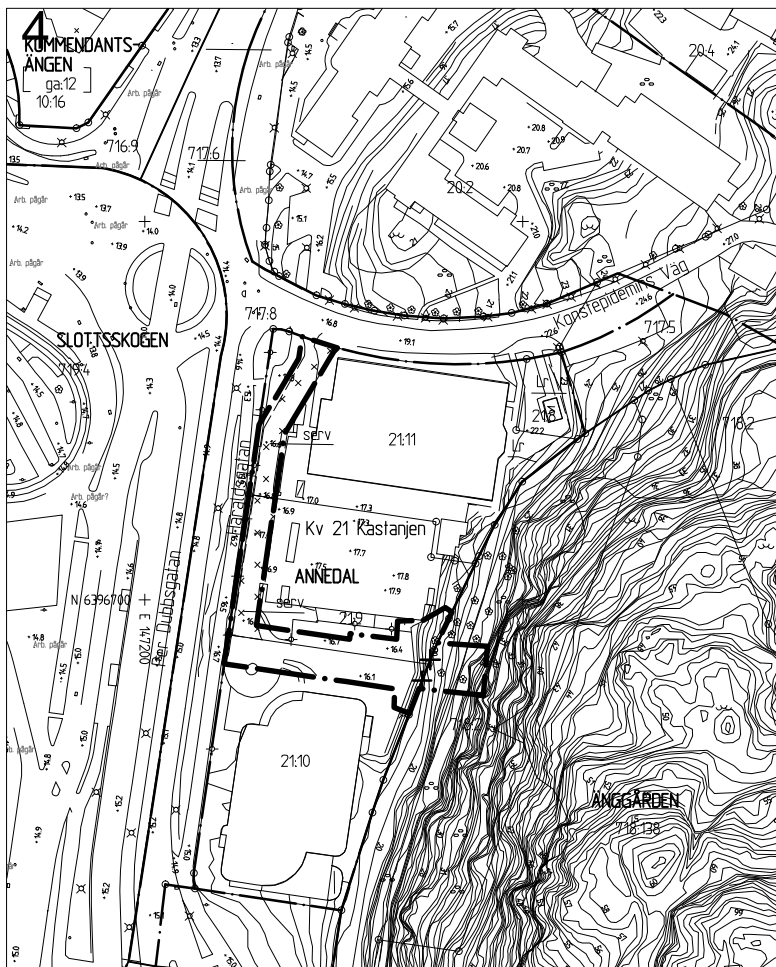

0 50 100m

Skala 1:1000 A1 (1:2000 A3)


Cadritad av: Elisabet Wästlund

- BETECKNINGAR
- Planområdesgräns
 - Användningsgräns som behålls
 - Användningsgräns som utgår
 - Befintlig byggnad, takkontur resp. fasadliv

 **Göteborgs Stad**
Stadsbyggnadskontoret
Detaljplan för
JÄRNVÄGSTUNNELN VÄSTLÄNKEN;
TUNNELMYNNINGAR, SCHAKT M.M.
inom stadsdelarna Olskroken, Gullbergsvass, Nordstan,
Vasastaden, Annedal, Ånggården, Johanneberg, Skär
och Kallebäck i Göteborg
Göteborg 2014-11-25

Birgitta Löf
Planchef

Filip Siewertz
Planarkitekt

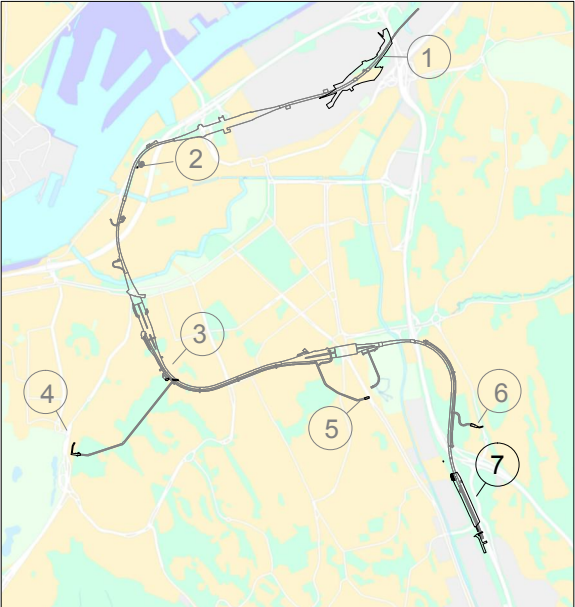

ÖVERSIKTSBILD

BETECKNINGAR

- Planområdesgräns
- Användningsgräns som behålls
- Användningsgräns som utgår
- Befintlig byggnad, takkontur resp. fasadiv

GRANSKNINGSHANDLING

- Granskningshandlingarna består av:
- plankarta med bestämmelser
 - planbeskrivning
 - grundkarta
 - fastighetsförteckning
 - samrådsredogörelse

GRUNDKARTAN

Grundkartan upprättad genom utdrag ur digitala primärkartans databas.

Referenssystem i plan/ höjd: SWEREF99 12 00/ RH 2000

Geodataavdelningen 2014-12-05

Beteckningar: enligt Lantmäteriets Handbok i mät- och kartfrågor (HMK-Ka) med de avvikelser som redovisats i beteckningarna.

Lars Fredén
Avd.chef

Solveig Eliasson



Göteborgs Stad
Stadsbyggnadskontoret

Detaljplan för
**JÄRNVÄGSTUNNELN VÄSTLÄNKEN;
TUNNELMYNNINGAR, SCHAKT M.M.**
inom stadsdelarna Olskroken, Gullbergsvass, Nordstaden,
Vasastaden, Annedal, Änggården, Johanneberg, Skår och
Kallebäck i Göteborg

Göteborg 2014-11-25

Birgitta Löf
Planchef

Filip Siewertz
Planarkitekt